



COMUNE DI SARCEDO
PROVINCIA DI VICENZA
REGIONE VENETO



RICHIESTA AUTORIZZAZIONE PAESAGGISTICA
REALIZZAZIONE DI UN CENTRO DI RECUPERO
PER RIFIUTI NON PERICOLOSI

SITO IN VIA TOGARELLI

(DPR 13 febbraio 2017, n. 31)

TITOLO ELABORATO:

STATO DI FATTO
CAPANNONE: PIANTA E PROSPETTI

ALLEGATO N°:

12

PROPONENTE:

Ditta DAL FERRO FRATELLI S.N.C. di Lorenzo Dal Ferro & C.
Sede legale: via Fossalunga n° 14 - 36030 Sarcedo (VI)

SCALA:

1:100

DATA:

Gennaio 2018

GRUPPO DI LAVORO:

RPA Engineering s.r.l.

piazza del Comune, 14
36030 Sarcedo (VI)
tel. 0444/341239 - fax 0444/340932
email: rpaeng@rpa.it

Dott. Andrea Treu





Ordine degli Architetti
Pianificatori, Paesaggisti e
Conservatori Provincia di Vicenza
ANDREA TREU
n° 1517

Arch. Maurizio Longhini




Ordine degli Architetti
Pianificatori, Paesaggisti e
Conservatori Provincia di Vicenza
MAURIZIO LONGHINI
n° 981


PIANTA

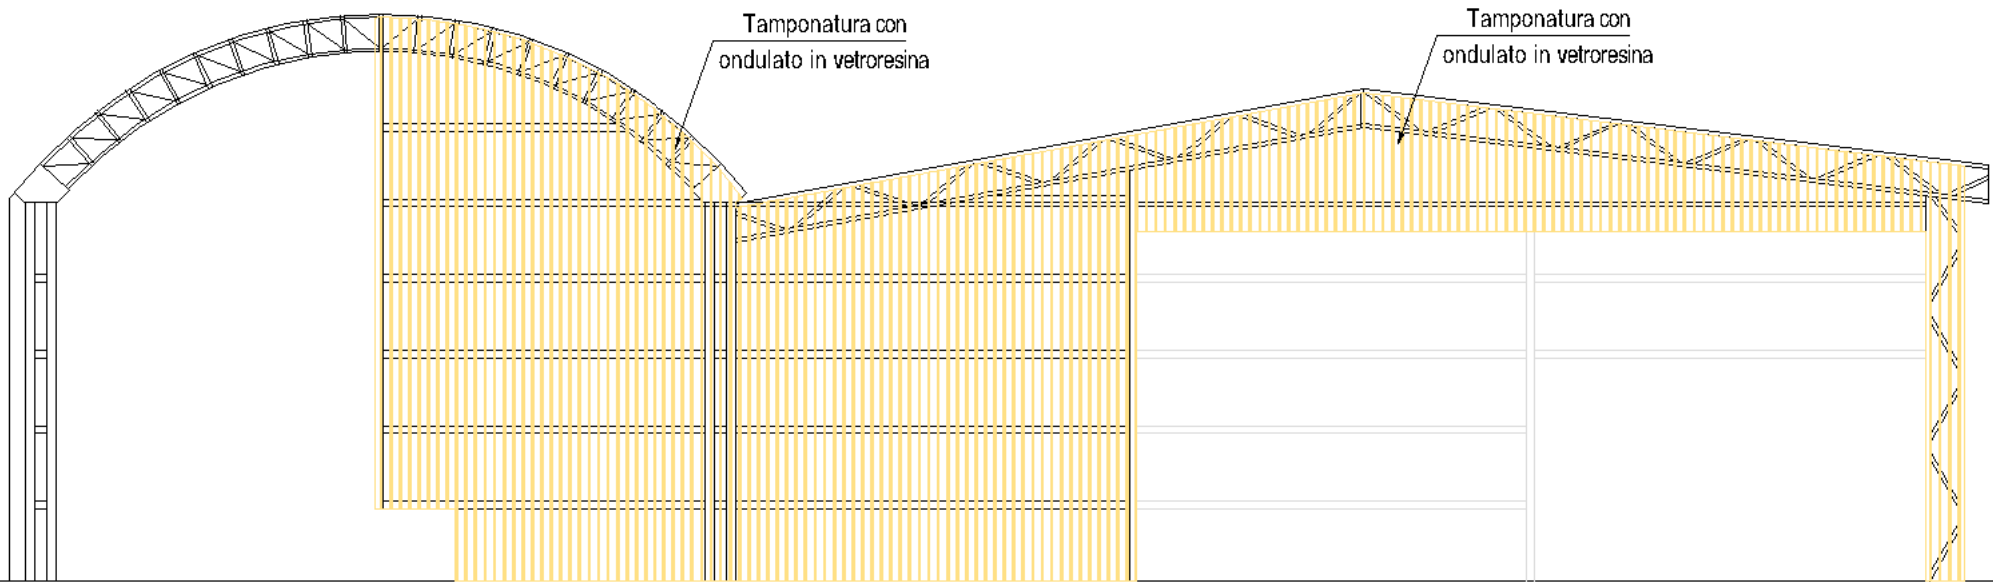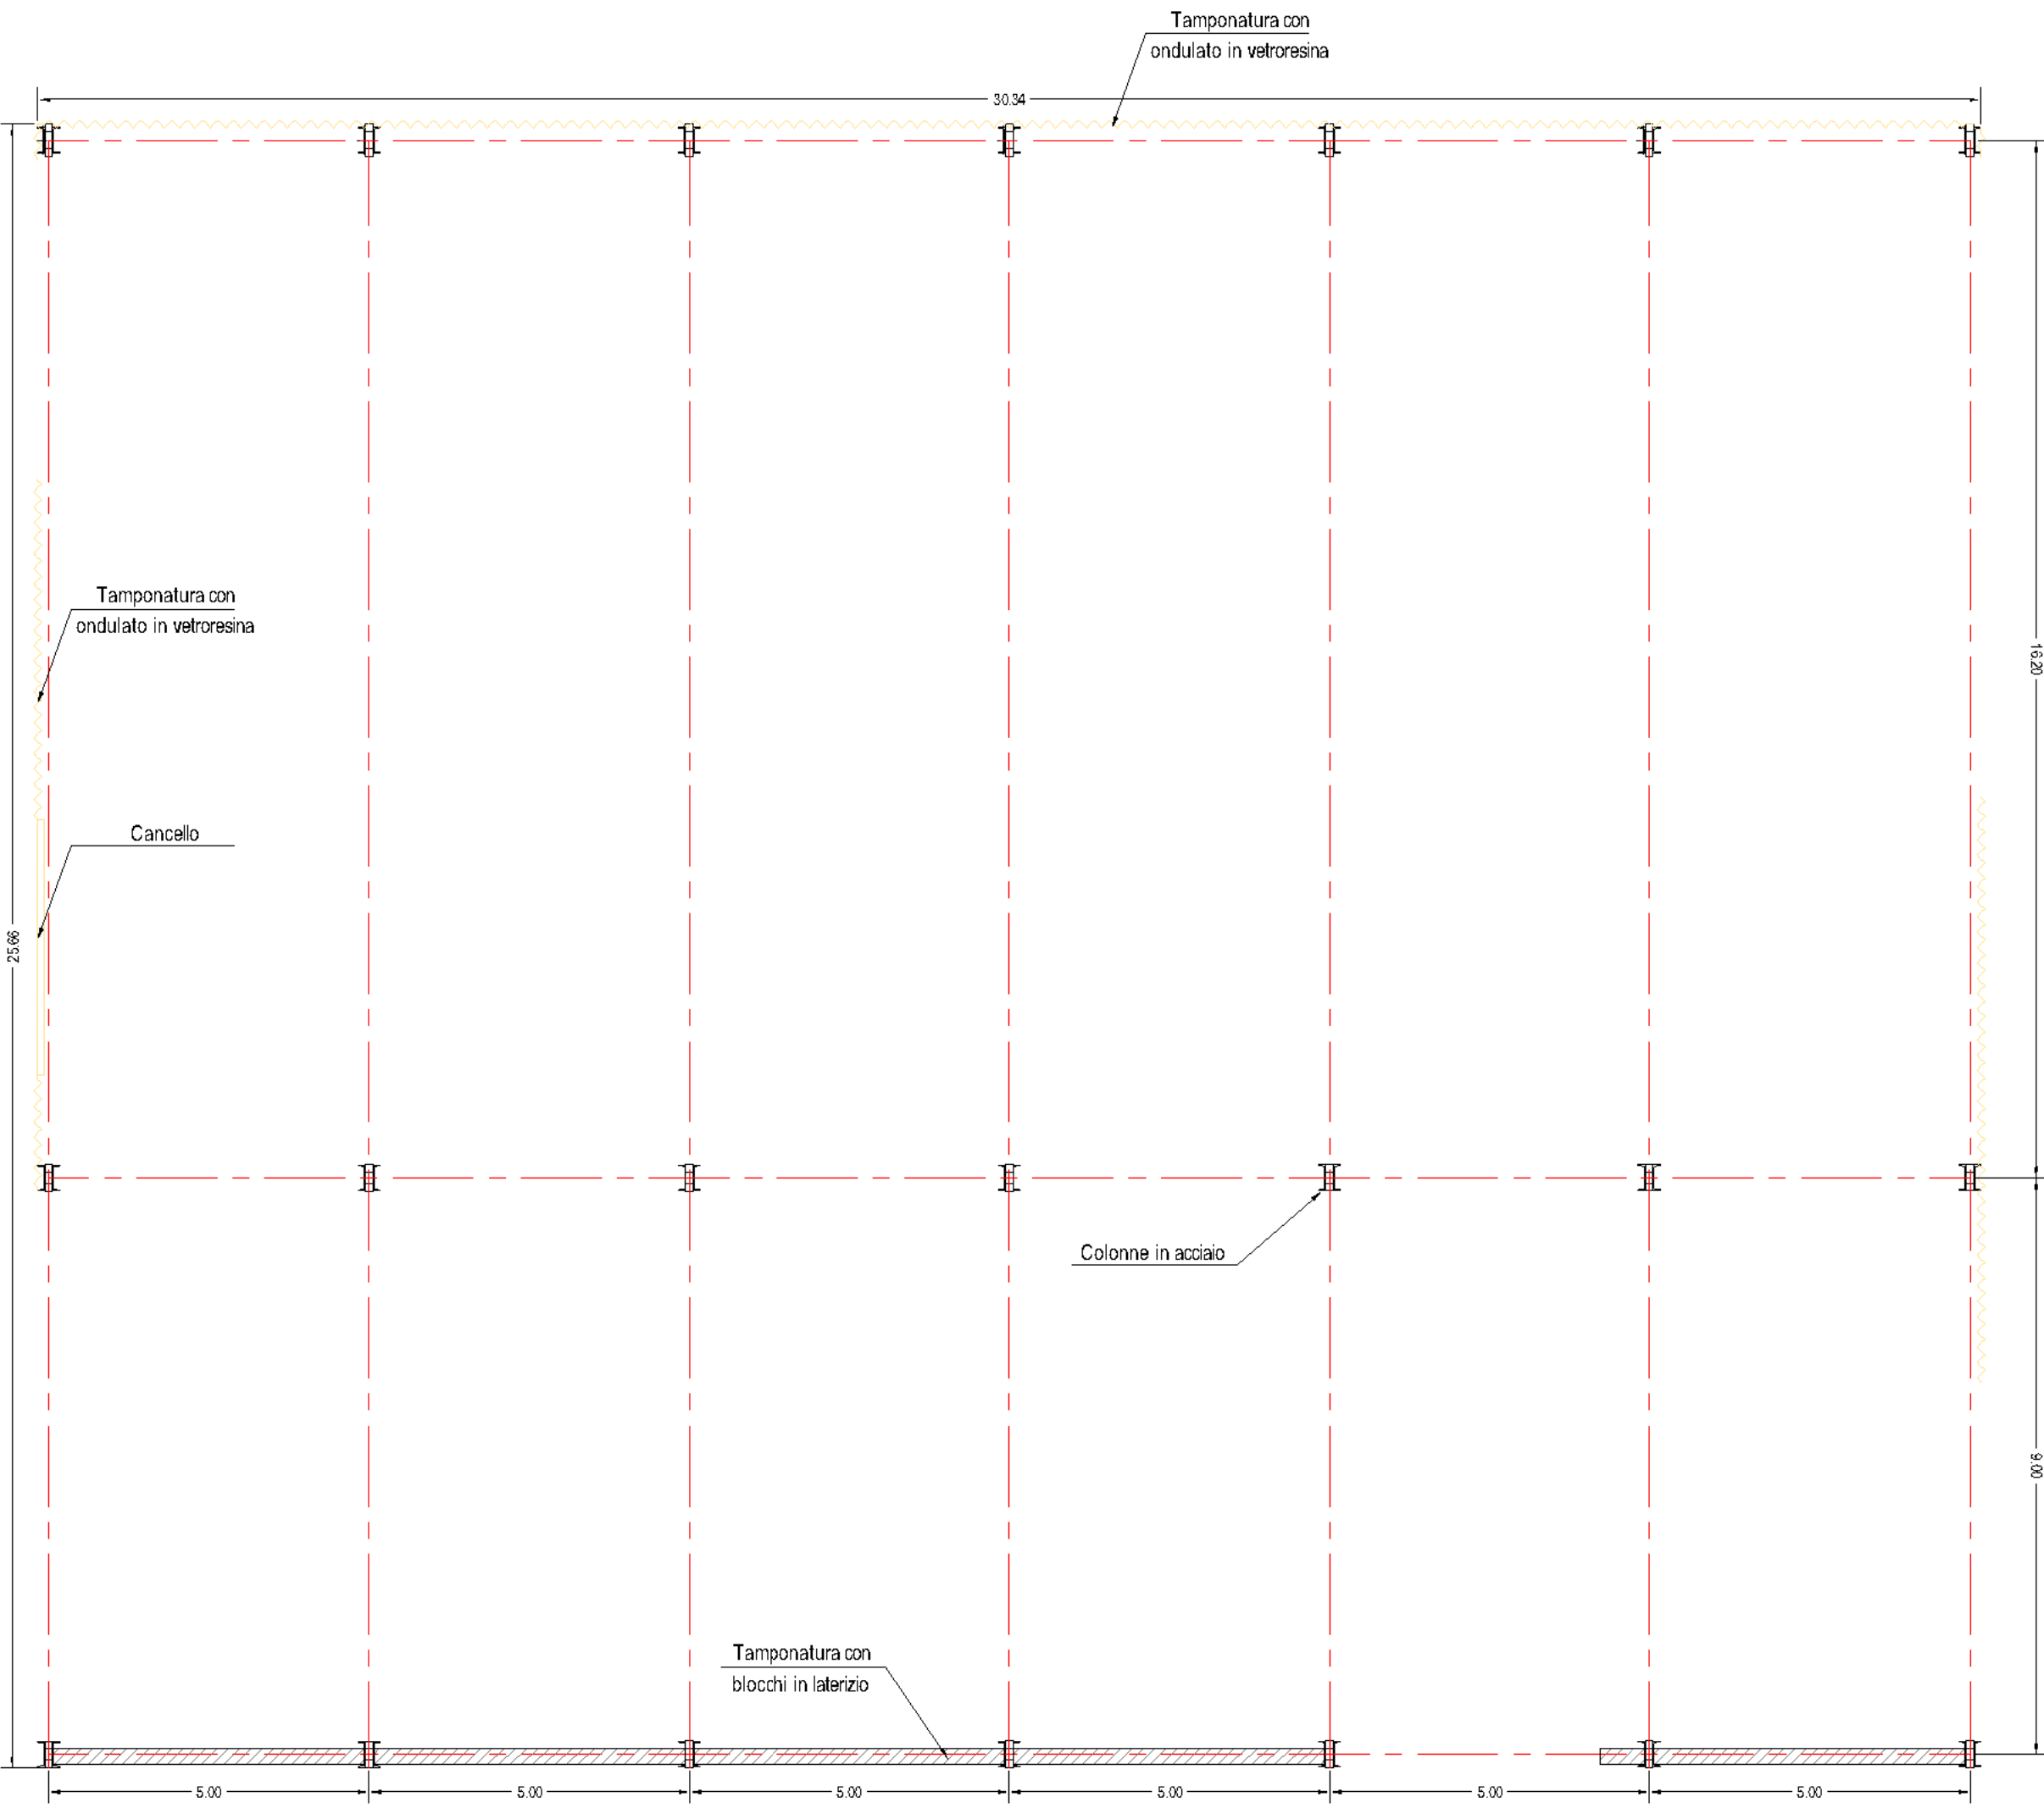


PROSPETTO NORD

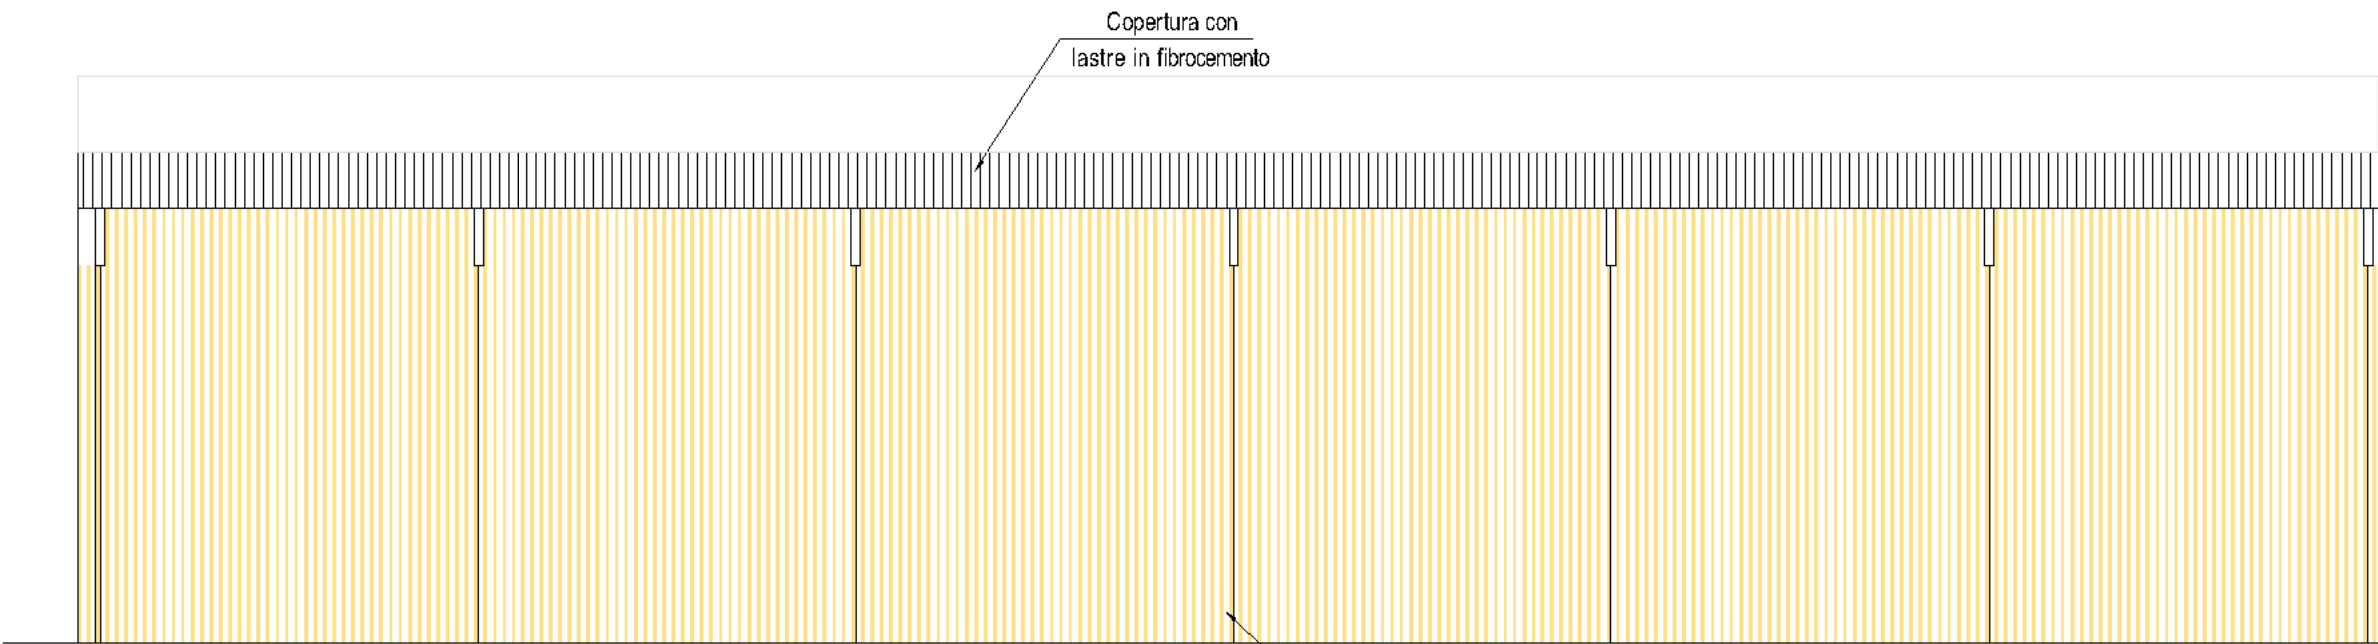

PROSPETTO OVEST

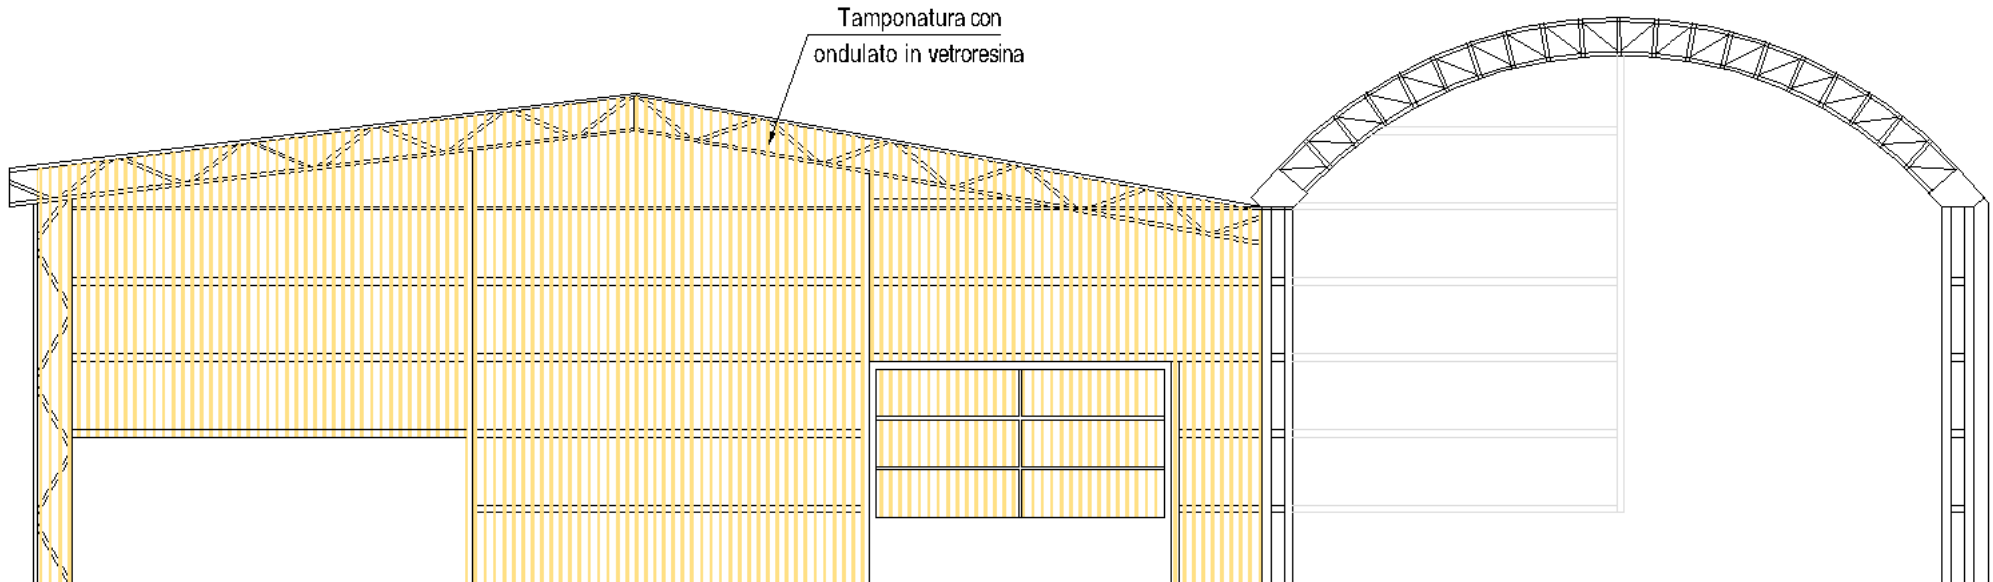

PROSPETTO SUD

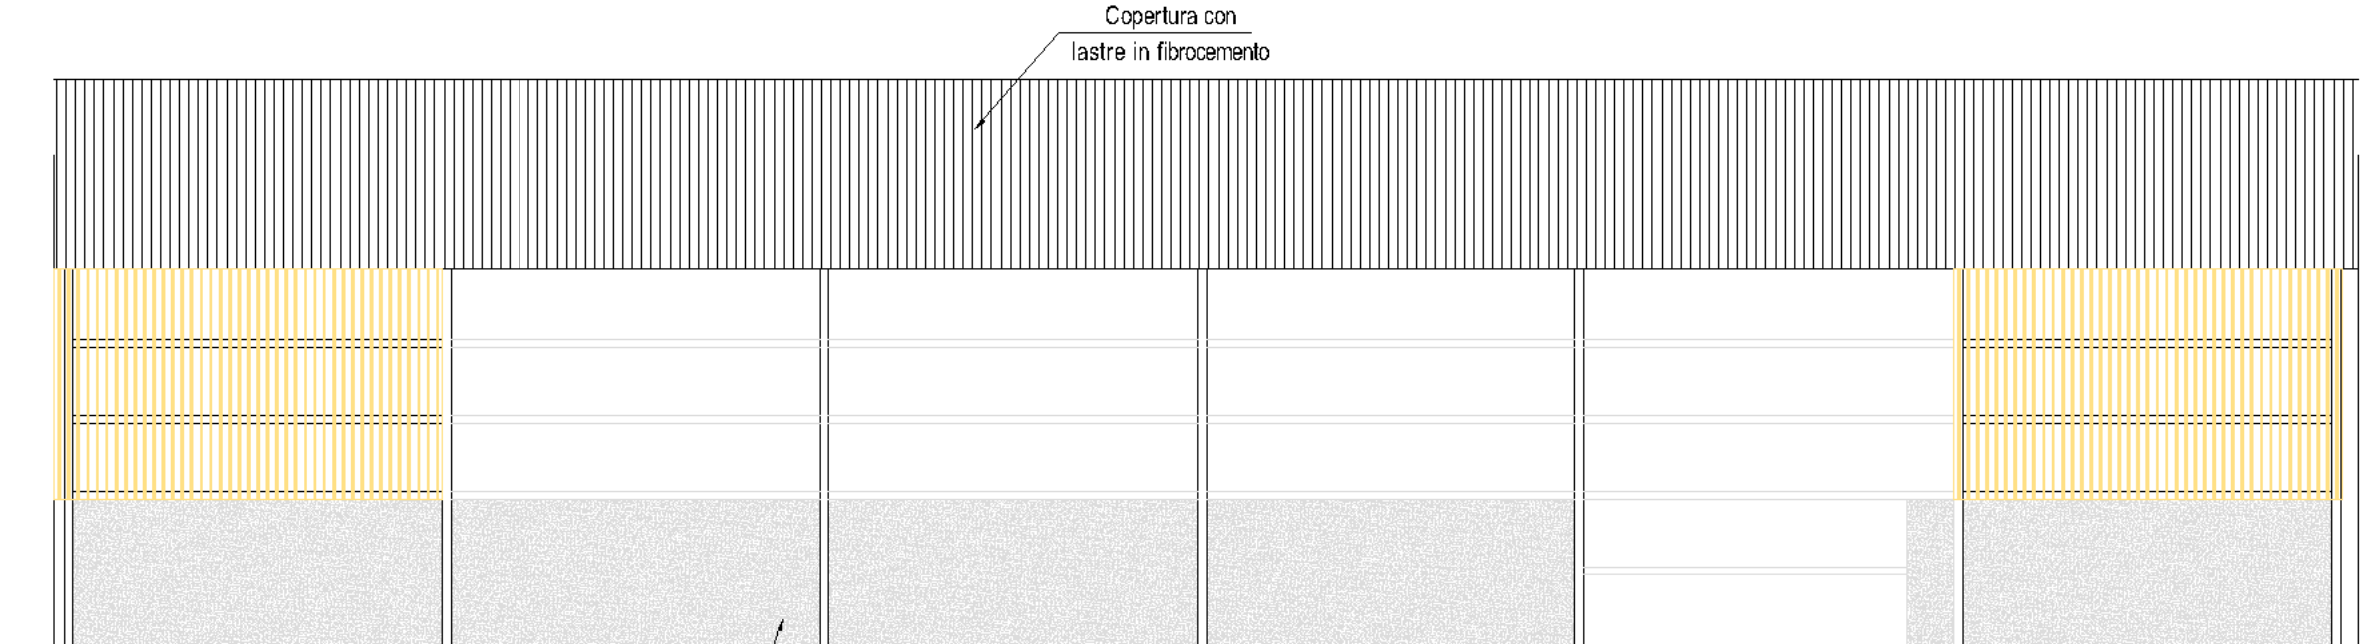

PROSPETTO EST