



COMUNE DI SARCEDO
PROVINCIA DI VICENZA
REGIONE VENETO




RICHIESTA AUTORIZZAZIONE PAESAGGISTICA
REALIZZAZIONE DI UN CENTRO DI RECUPERO
PER RIFIUTI NON PERICOLOSI

SITO IN VIA TOGARELLI



(DPR 13 febbraio 2017, n. 31)

TITOLO ELABORATO:	ALLEGATO N°:
STATO DI PROGETTO RETE FOGNARIA: PARTICOLARI COSTRUTTIVI	16
PROPONENTE: Ditta DAL FERRO FRATELLI S.N.C. di Lorenzo Dal Ferro & C. Sede legale: via Fossalunga n° 14 - 36030 Sarcedo (VI)	SCALA: 1:20
	DATA: Gennaio 2018
GRUPPO DI LAVORO:	
RPA Engineering s.r.l. Piazza del Comune, 1-4 36061 CAVAZZO (VI) tel. 0444/311235 - fax 0444/368932 email: rpa@rpaengine.it Ordine degli Architetti Pianificatori, Paesaggisti e Conservatori Provincia di Vicenza ANDREA TREU n° 1517 Ordine degli Architetti Pianificatori, Paesaggisti e Conservatori Provincia di Vicenza MAURIZIO LONGHINI n° 381	


PARTICOLARE COSTRUTTIVO DEL POZZETTO DI DISPERSIONE ACQUE METEORICHE CAPANNONE
Scala 1:20

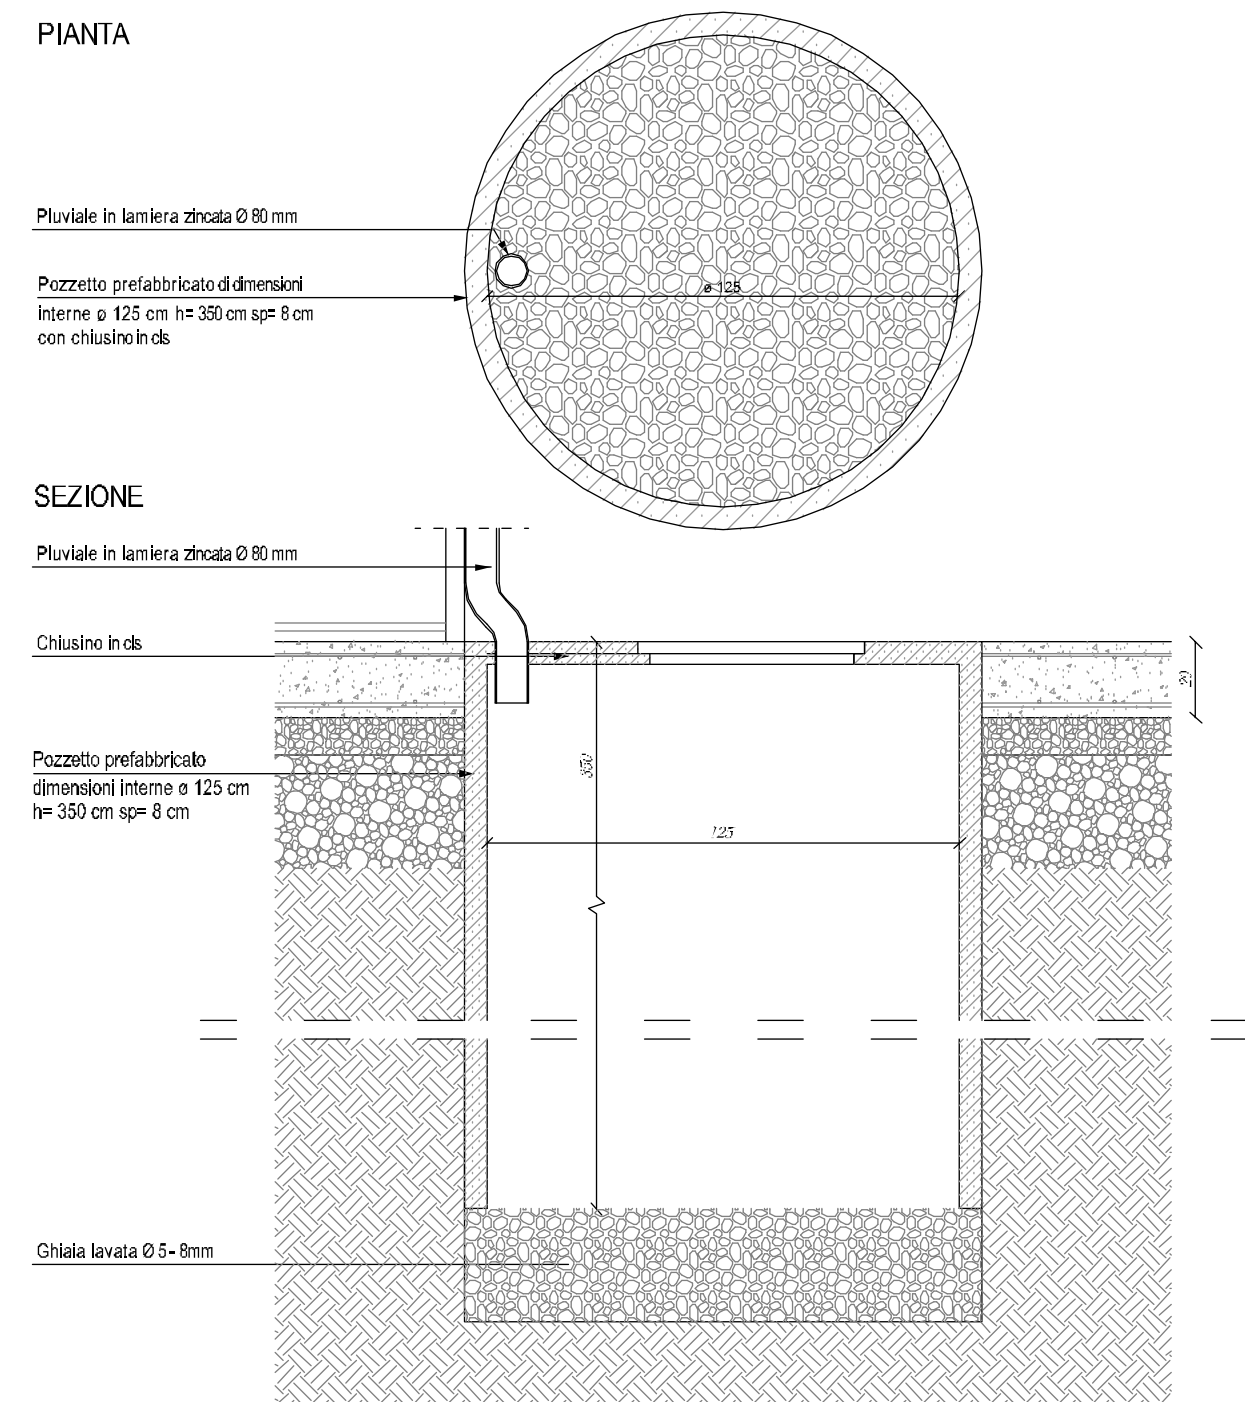


PARTICOLARE COSTRUTTIVO DELLA CANALETTA E DEL POZZETTO DI RACCOLTA ACQUE METEORICHE
Scala 1:20

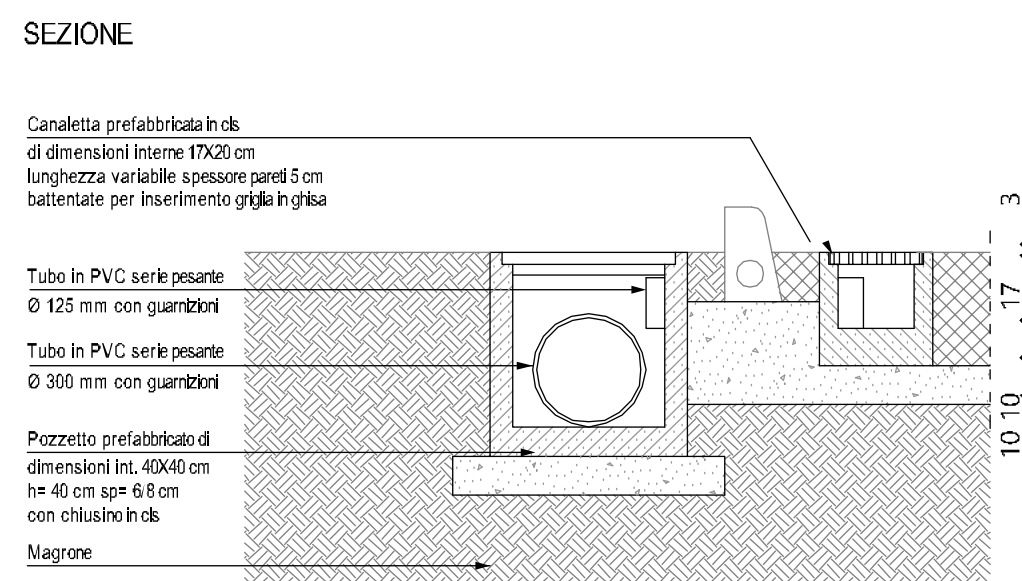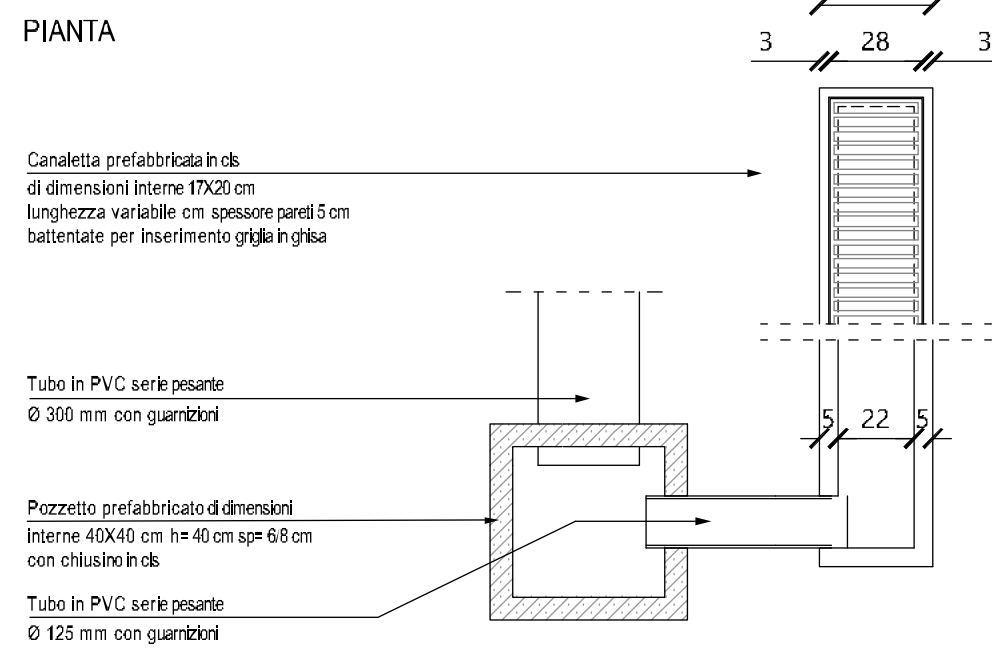


PARTICOLARE COSTRUTTIVO DEL POZZETTO DI RACCORDO REALIZZATO IN CLS DELLE ACQUE METEORICHE
Scala 1:20

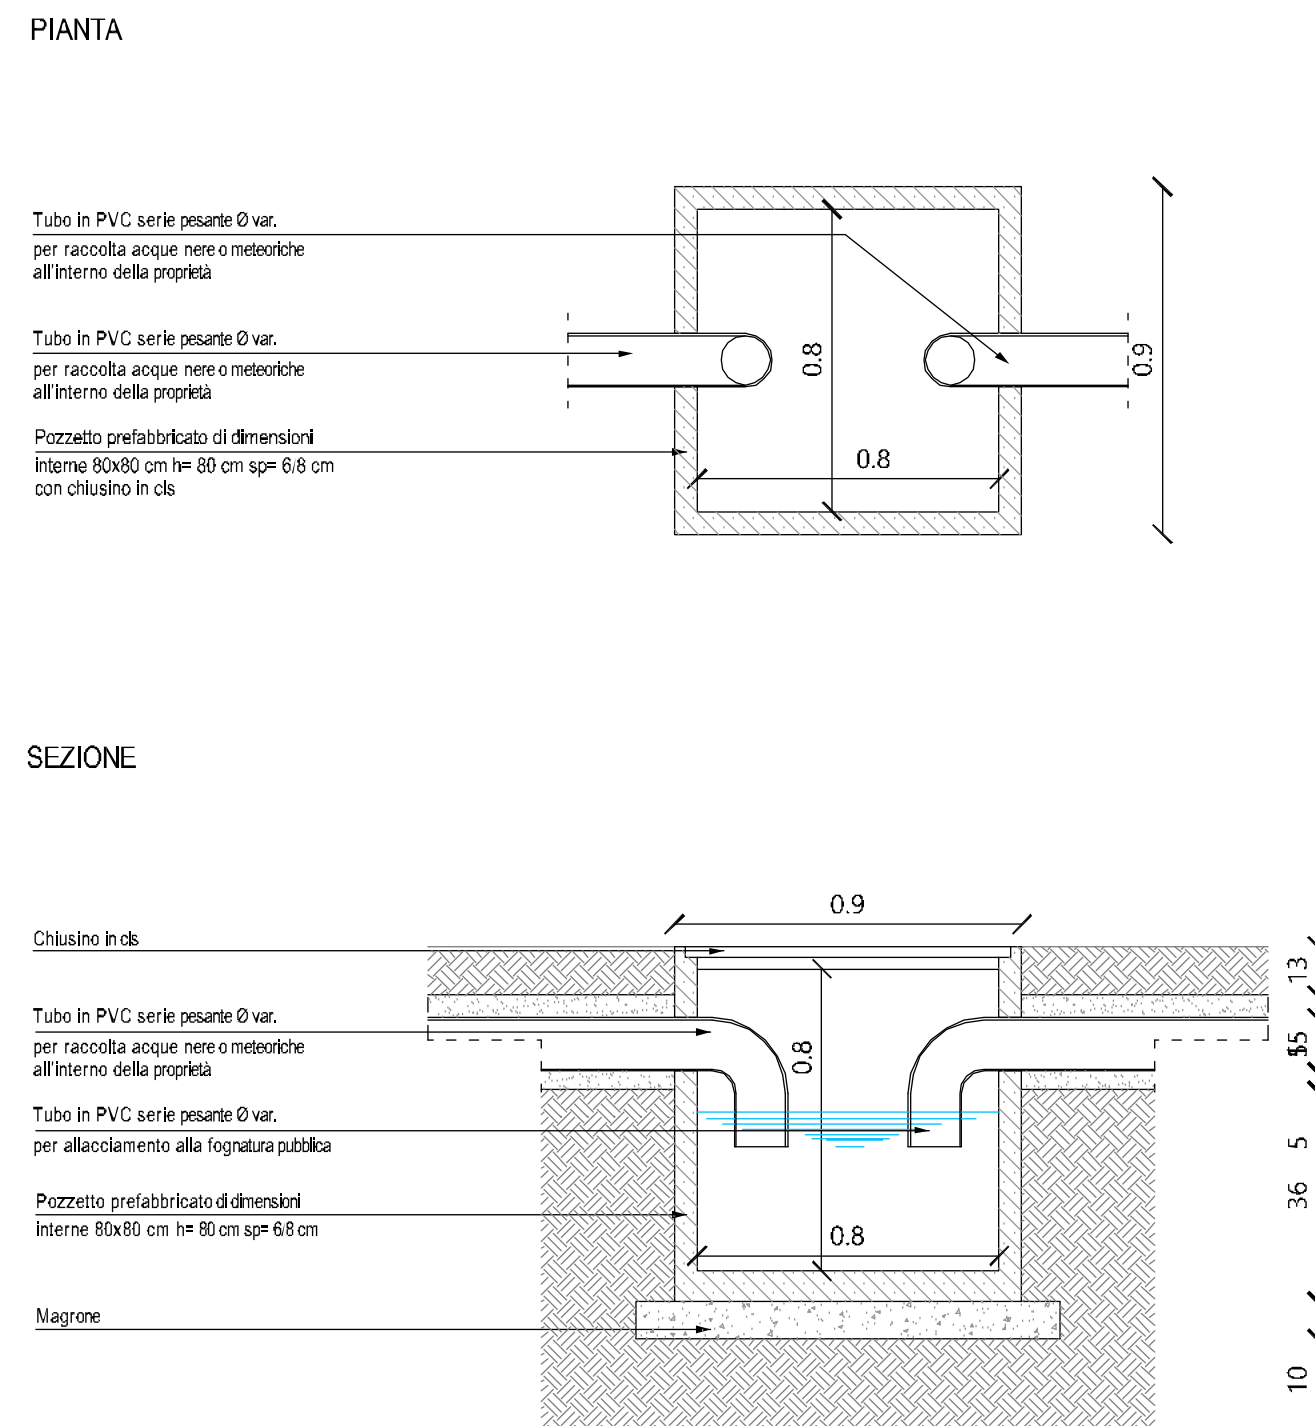

PARTICOLARE COSTRUTTIVO DEL POZZETTO ATTREZZATO CON SIFONE DI TIPO "FIRENZE"
Scala 1:20

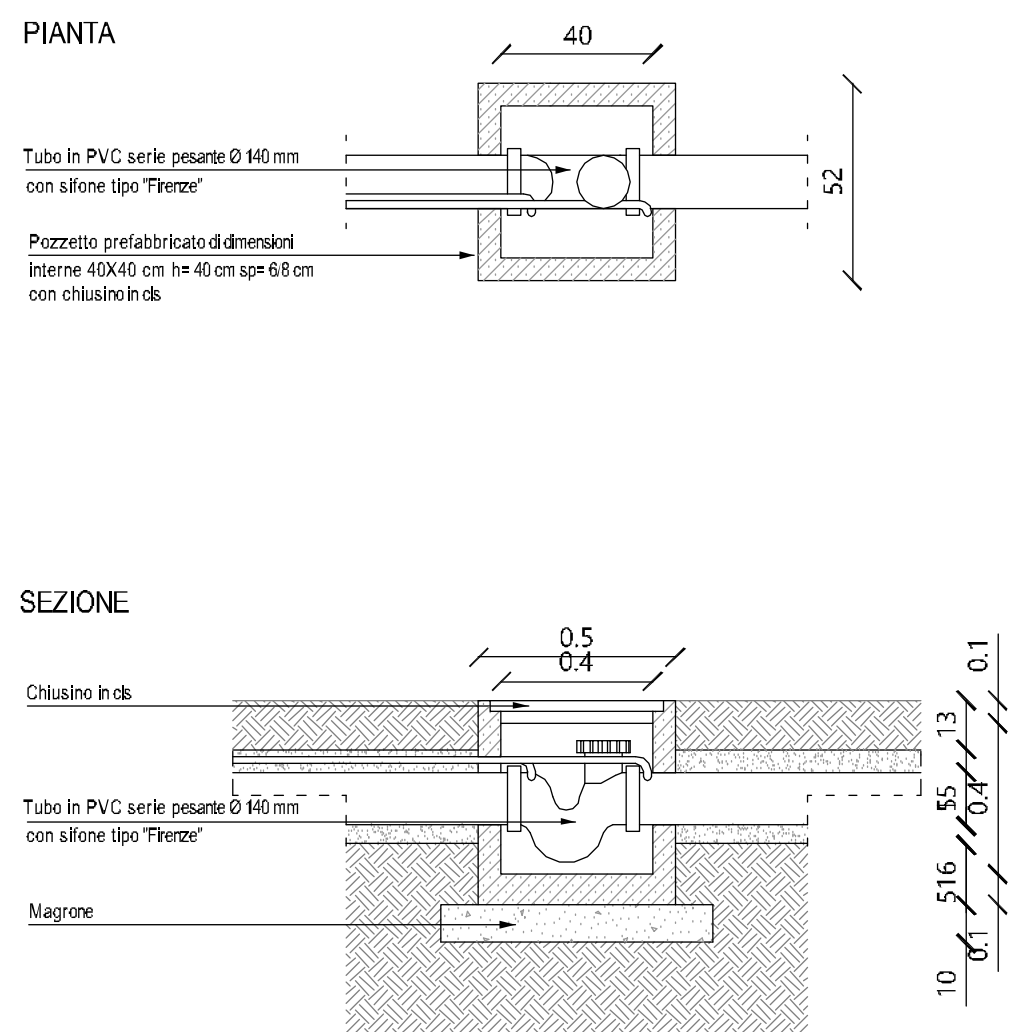

PARTICOLARE COSTRUTTIVO DEL POZZETTO TIPO PER RACCORDO E ISPEZIONE DELLA RETE FOGNARIA PER ACQUE NERE ALL'INTERNO DELL'AREA
Scala 1:20

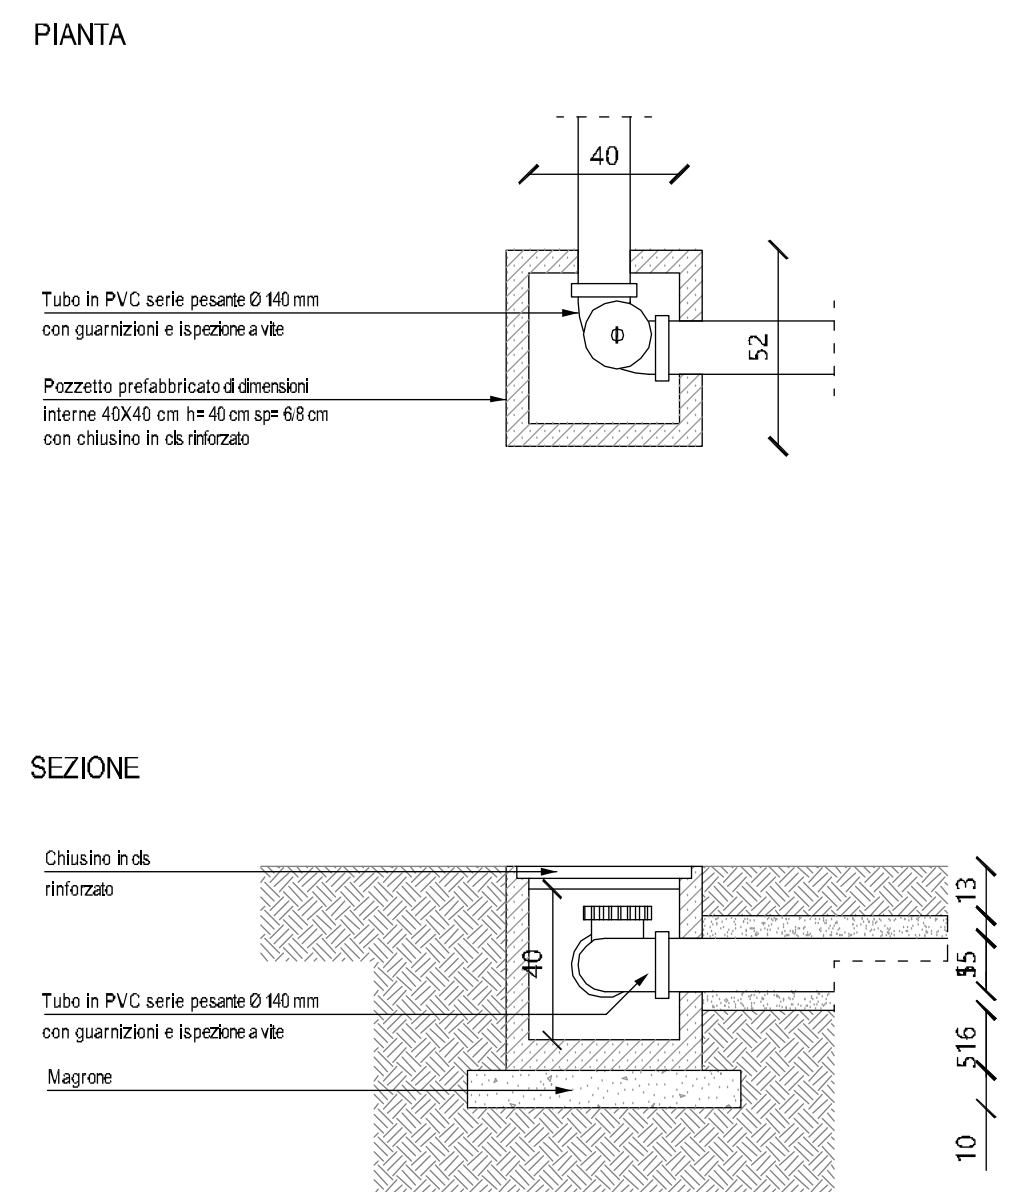

SISTEMA DI SUBIRRIGAZIONE PER SERVIZI IGIENICI
Scala 1:20

