



**COMUNE DI SARCEDO**  
**PROVINCIA DI VICENZA**  
**REGIONE VENETO**





**RICHIESTA AUTORIZZAZIONE PAESAGGISTICA**  
**REALIZZAZIONE DI UN CENTRO DI RECUPERO**  
**PER RIFIUTI NON PERICOLOSI**

SITO IN VIA TOGARELLI

(DPR 13 febbraio 2017, n. 31)

|   |                                     |
|---|-------------------------------------|
| <b>TITOLO ELABORATO:</b>   | <b>ALLEGATO N°:</b>                 |
| <b>STATO DI PROGETTO</b><br><b>INTERVENTI DI SISTEMAZIONE DEL</b><br><b>CAPANNONE: PIANTE E PROSPETTI</b>   | <b>18</b>                           |
| <b>PROPONENTE:</b><br><b>Ditta DAL FERRO FRATELLI S.N.C. di Lorenzo Dal Ferro &amp; C. S.</b><br>Sede legale: via Fossalunga n° 14 - 36030 Sarcido (VI)   | <b>SCALA:</b><br><b>1:100</b>       |
|   | <b>DATA:</b><br><b>Gennaio 2018</b> |
| <b>GRUPPO DI LAVORO:</b>   |                                     |
| <div><div><b>RPA Engineering s.r.l.</b><br/>piazza del Comune, 14<br/>36030 SARCIDO (VI)<br/>tel. 0444/341239 - fax 0444/340932<br/>email: rpaeng@rpa.it</div><div><b>Dott. Andrea Treu</b><br/><br/>Ordine degli Architetti<br/>Pianificatori, Paesaggisti e<br/>Conservatori Provincia di Vicenza<br/><b>ANDREA TREU</b><br/>n° 1517</div><div><b>Arch. Maurizio Longhini</b><br/><br/>Ordine degli Architetti<br/>Pianificatori, Paesaggisti e<br/>Conservatori Provincia di Vicenza<br/><b>MAURIZIO LONGHINI</b><br/>n° 981</div></div> |                                     |
| <small>PROGETTO ARCHITETTICO E PAESAGGISTICO PER LA REALIZZAZIONE DI UN CENTRO DI RECUPERO PER RIFIUTI NON PERICOLOSI. LAVORO REALIZZATO IN COLLABORAZIONE CON L'INGEGNERIA CIVILE E L'INGEGNERIA STRUTTURALE. AUTORE DEL PROGETTO: RPA ENGINEERING S.R.L. - VIA FISSALUNGA, 14 - 36030 SARCIDO (VI) - TEL. 0444/341239 - FAX 0444/340932 - EMAIL: RPAENG@RPA.IT</small>   |                                     |


PIANTA

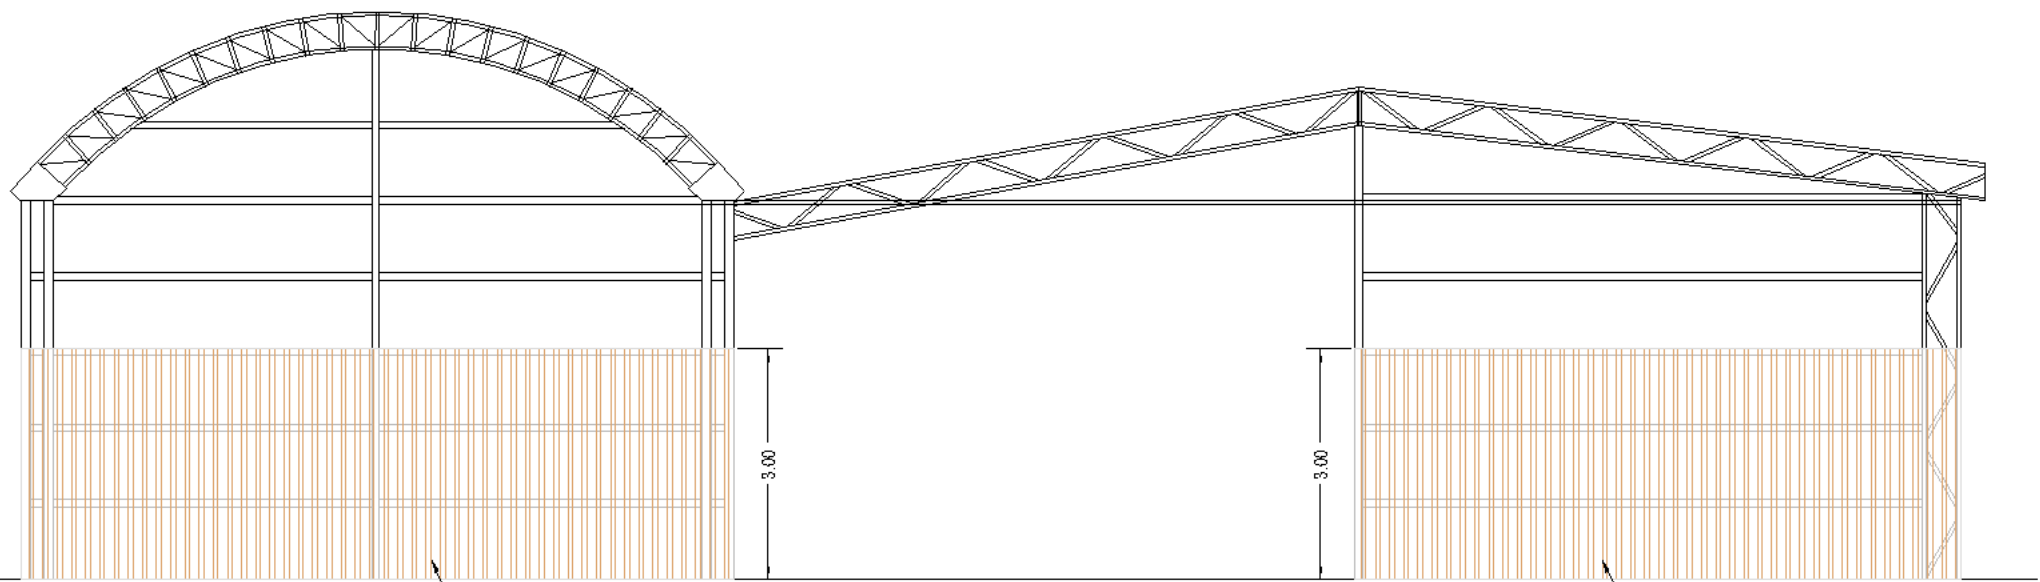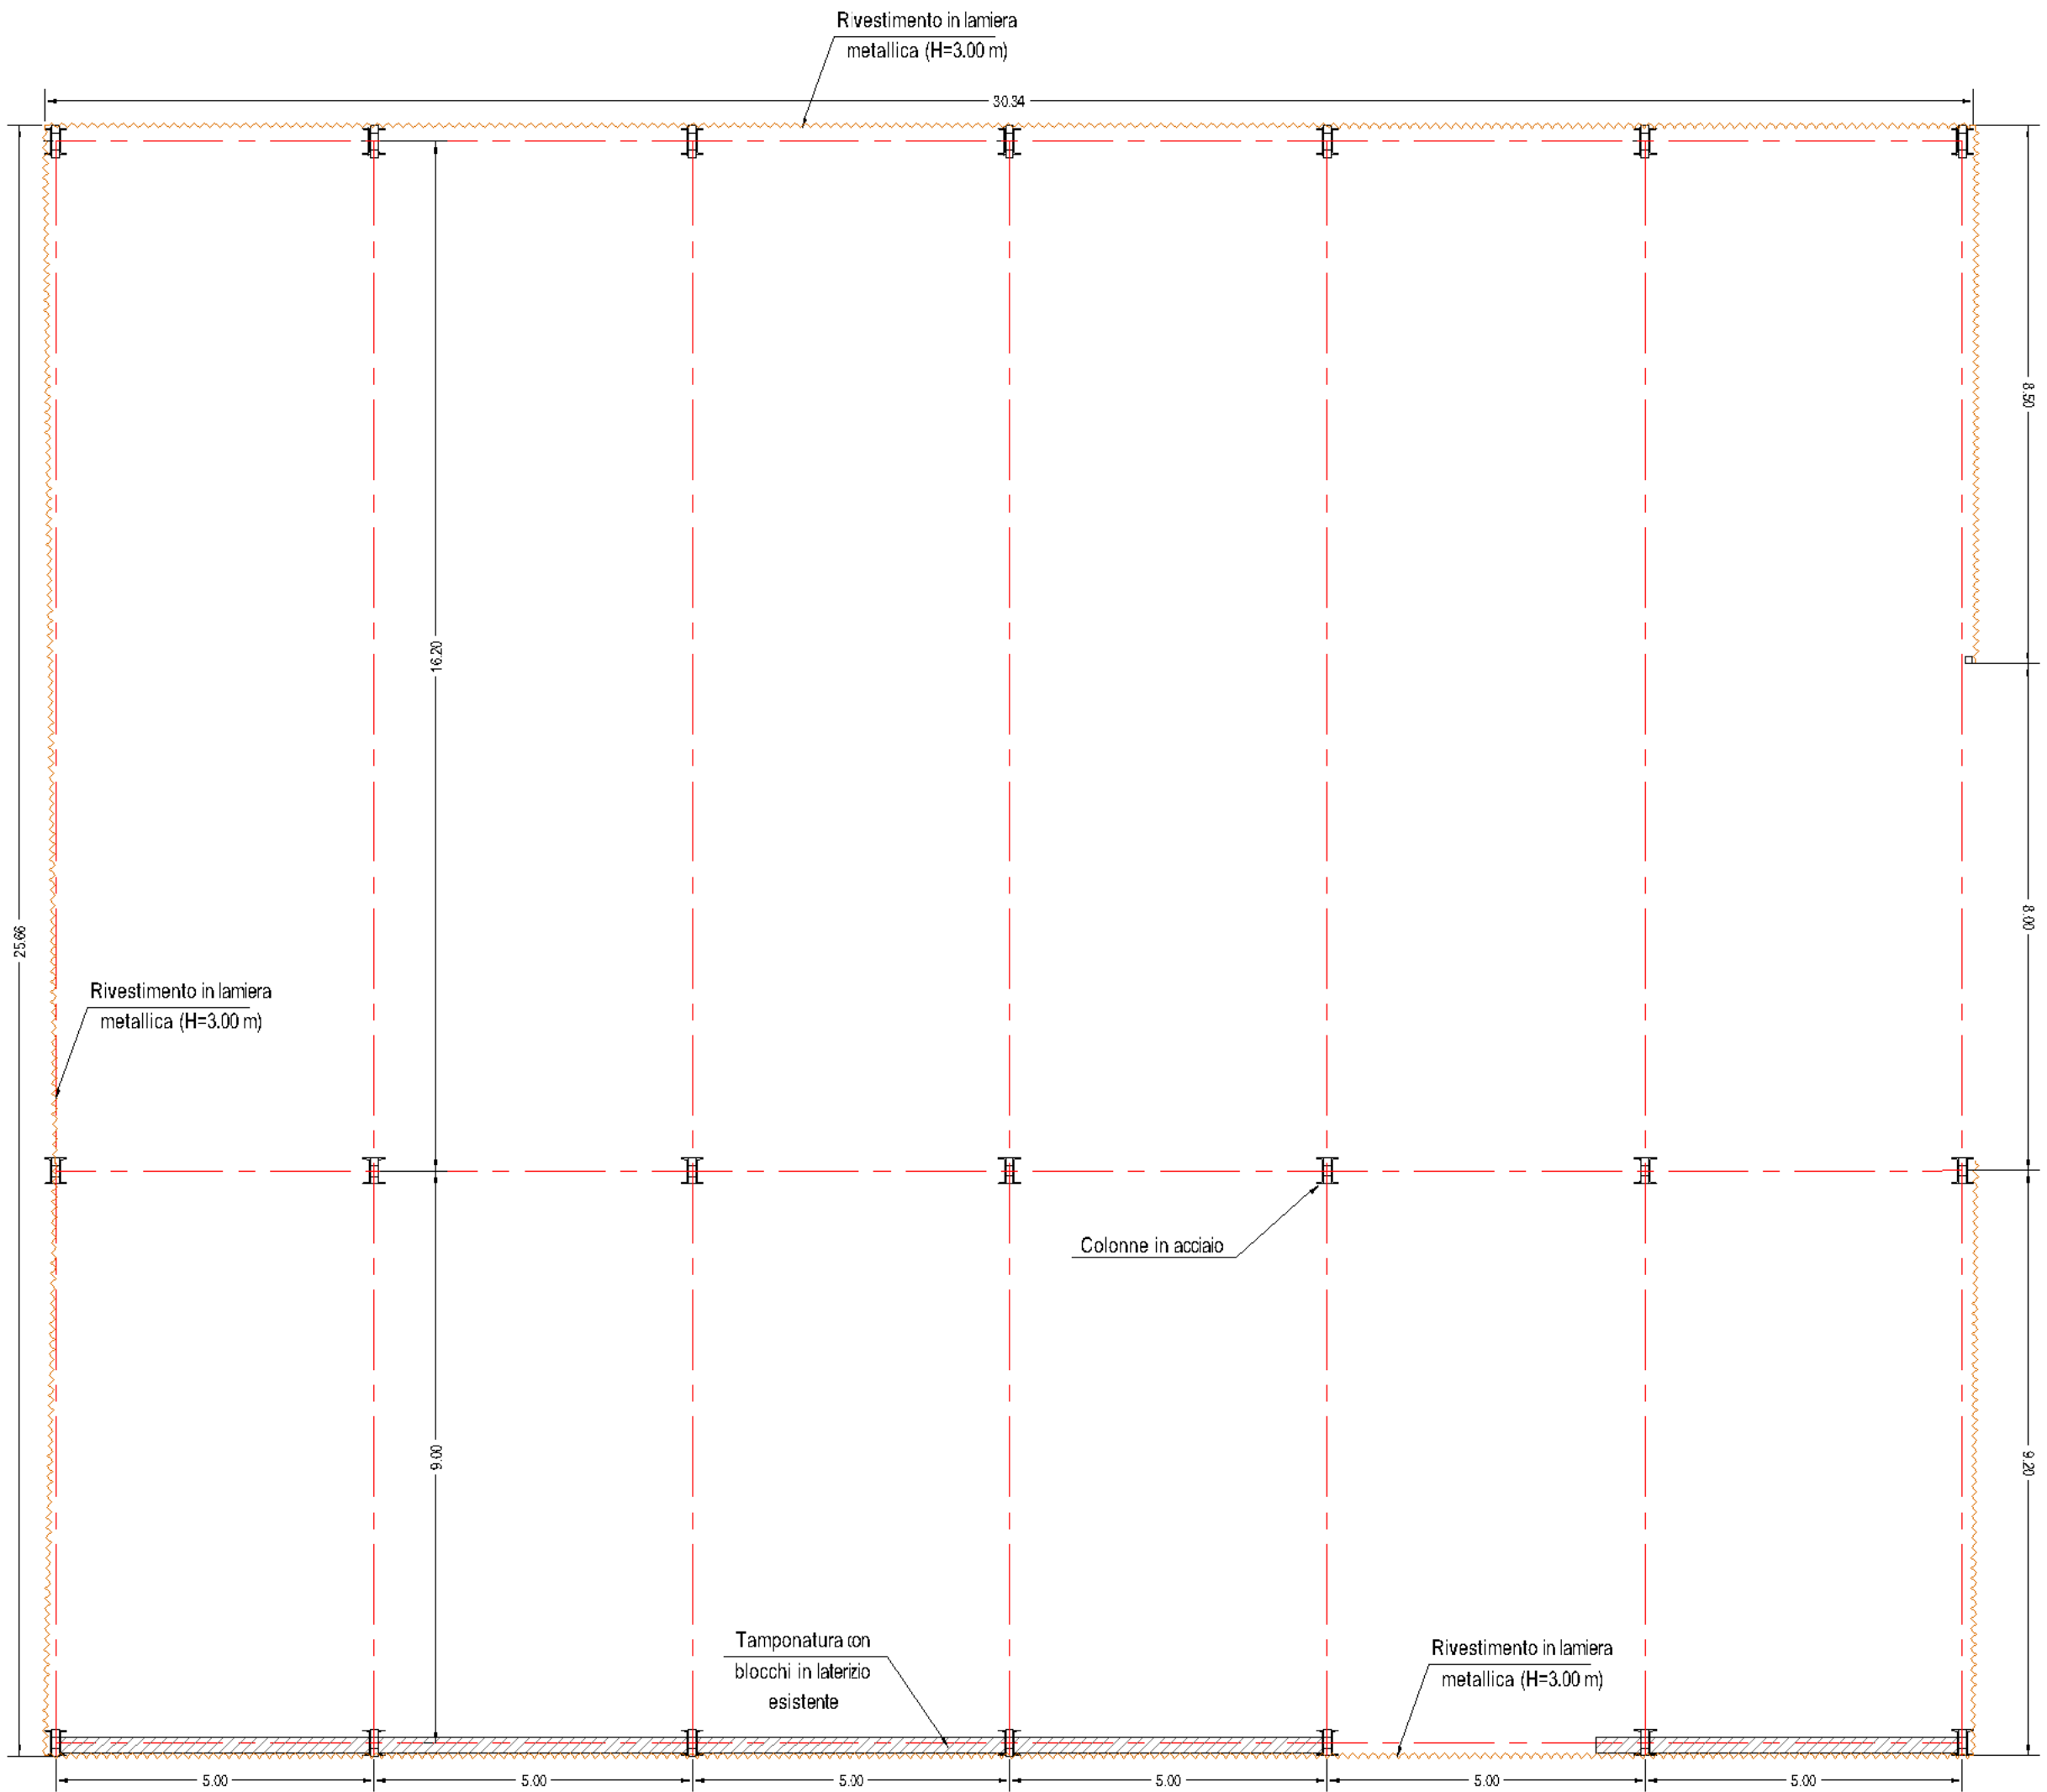

PROSPETTO NORD


Rivestimento in lamiera  
metallica (H=3.00 m)

Rivestimento in lamiera  
metallica (H=3.00 m)

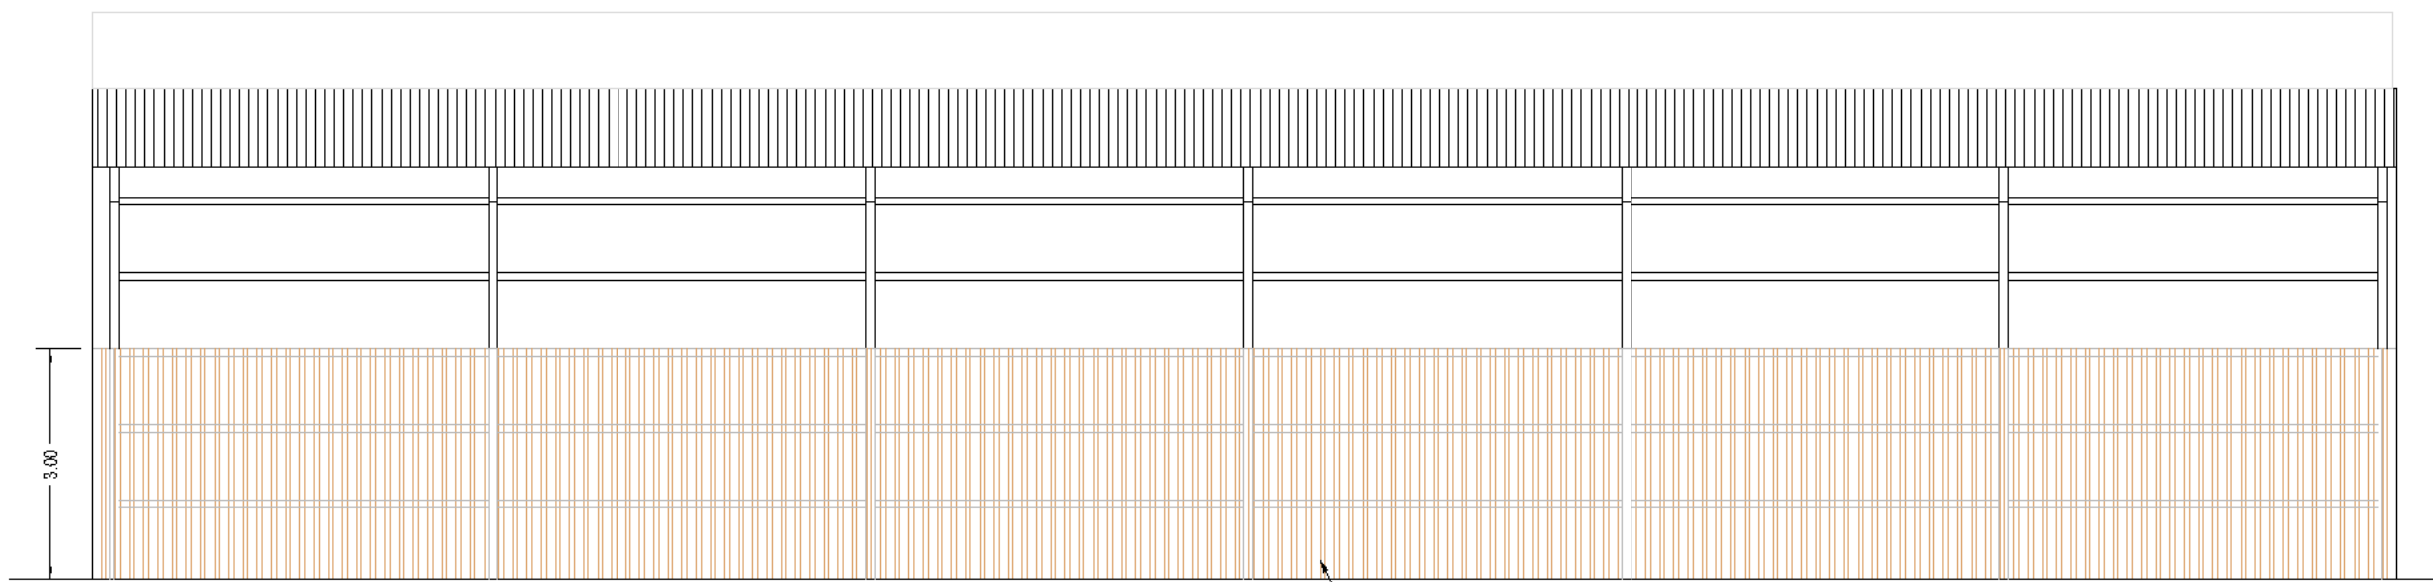


PROSPETTO OVEST

Rivestimento in lamiera  
metallica (H=3.00 m)

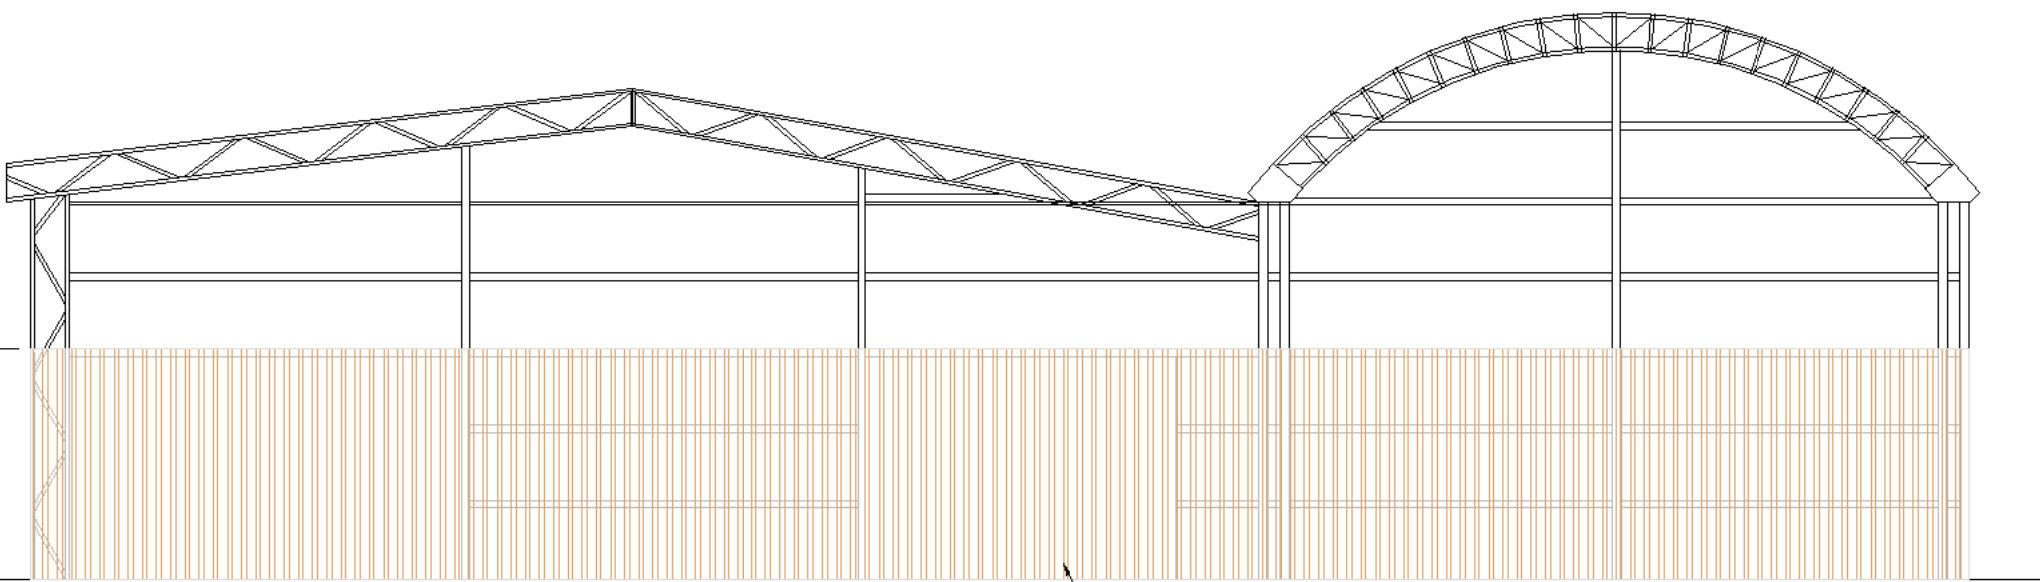

PROSPETTO SUD

Rivestimento in lamiera  
metallica (H=3.00 m)

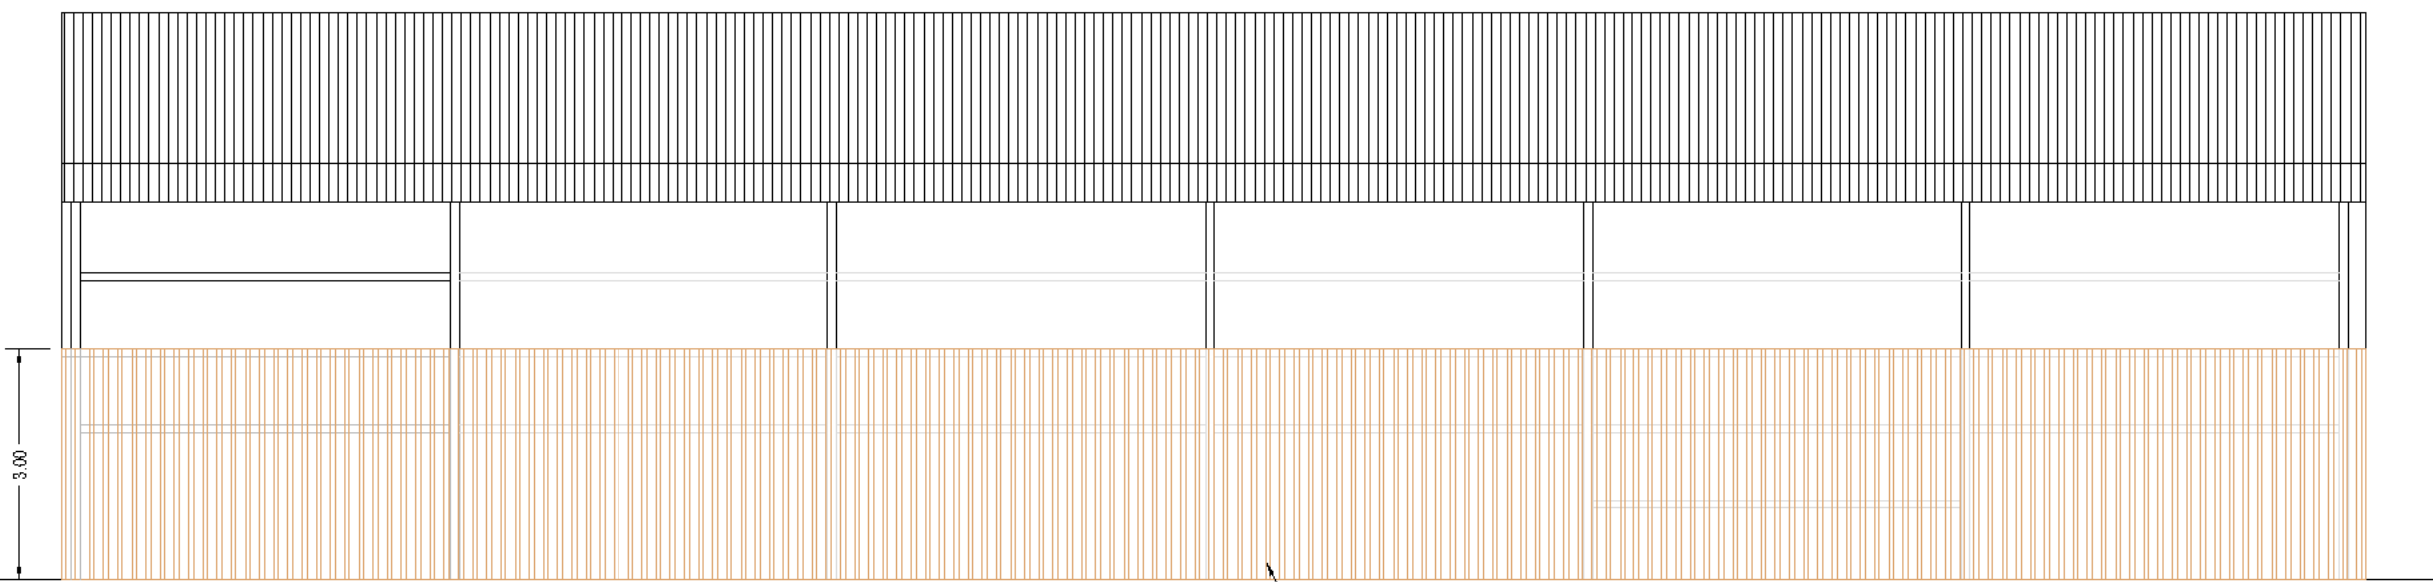

PROSPETTO EST

Rivestimento in lamiera  
metallica (H=3.00 m)