



COMUNE DI SARCEDO
PROVINCIA DI VICENZA
REGIONE VENETO



RICHIESTA AUTORIZZAZIONE PAESAGGISTICA
REALIZZAZIONE DI UN CENTRO DI RECUPERO
PER RIFIUTI NON PERICOLOSI

SITO IN VIA TOGARELLI

(DPR 13 febbraio 2017, n. 31)

TITOLO ELABORATO:

INQUADRAMENTO GENERALE
ED ELABORATI GRAFICI

ELABORATO N°:

P1

PROPONENTE:

Ditta DAL FERRO FRATELLI S.N.C. di Lorenzo Dal Ferro & C.
Sede legale: via Fossalunga n° 14 - 36030 Sarcedo (VI)

Varie

DATA:

Gennaio 2018

GRUPPO DI LAVORO:

RiPA Engineering s.r.l.

piazza del Comune, 14
36051 CREAZZO (VI)
tel. 0444/341239 - fax 0444/340932
email: ripaeng@tin.it

Dott. Andrea Treu



Ordine degli Architetti
Pianificatori, Paesaggisti e
Conservatori Provincia di Vicenza

**ANDREA
TREU**
n° 1517

Arch. Maurizio Longhini



Ordine degli Architetti
Pianificatori, Paesaggisti e
Conservatori Provincia di Vicenza

**MAURIZIO
LONGHINI**

n° 961

ELENCO ELABORATI


- **ALLEGATO 1 - STRADARIO**
- **ALLEGATO 2 – IGM**
- **ALLEGATO 3 – CARTA TECNICA REGIONALE**
- **ALLEGATO 4 – ORTOFOTO**
- **ALLEGATO 5 – ESTRATTO PIANO DEGLI INTERVENTI**
- **ALLEGATO 6 – PLANIMETRIA CATASTALE**
- **ALLEGATO 7 – P.A.T.I. CARTA DEI VINCOLI**
- **ALLEGATO 8 – P.A.T.I. CARTA DELLE INVARIANTI**
- **ALLEGATO 9 – P.A.T.I. CARTA DELLE FRAGILITA'**
- **ALLEGATO 10 – TAVOLA STATO DI FATTO: RILIEVO**
- **ALLEGATO 11 – TAVOLA STATO DI FATTO: RILIEVO SEZIONI**
- **ALLEGATO 12 – TAVOLA STATO DI FATTO: CAPANNONE – PIANTA E PROSPETTI**
- **ALLEGATO 13 – TAVOLA STATO DI PROGETTO: PLANIMETRIA GENERALE**
- **ALLEGATO 14 – TAVOLA STATO DI PROGETTO: LAY-OUT**
- **ALLEGATO 15 – TAVOLA STATO DI PROGETTO: PLANIMETRIA RETI TECNOLOGICHE**
- **ALLEGATO 16 – TAVOLA STATO DI PROGETTO: RETE FOGNARIA PARTICOLARI COSTRUTTIVI**
- **ALLEGATO 17 – TAVOLA STATO DI PROGETTO: IMPIANTO TRATTAMENTO ACQUE METEORICHE**
- **ALLEGATO 18 – TAVOLA STATO DI PROGETTO: INTERVENTI DI SISTEMAZIONE DEL CAPANNONE**
- **ALLEGATO 19 – TAVOLA STATO DI PROGETTO: PARTICOLARI COSTRUTTIVI**

ALLEGATO N° 1: STRADARIO

- Area in Concessione alla Ditta
- Area di intervento




ALLEGATO N° 2

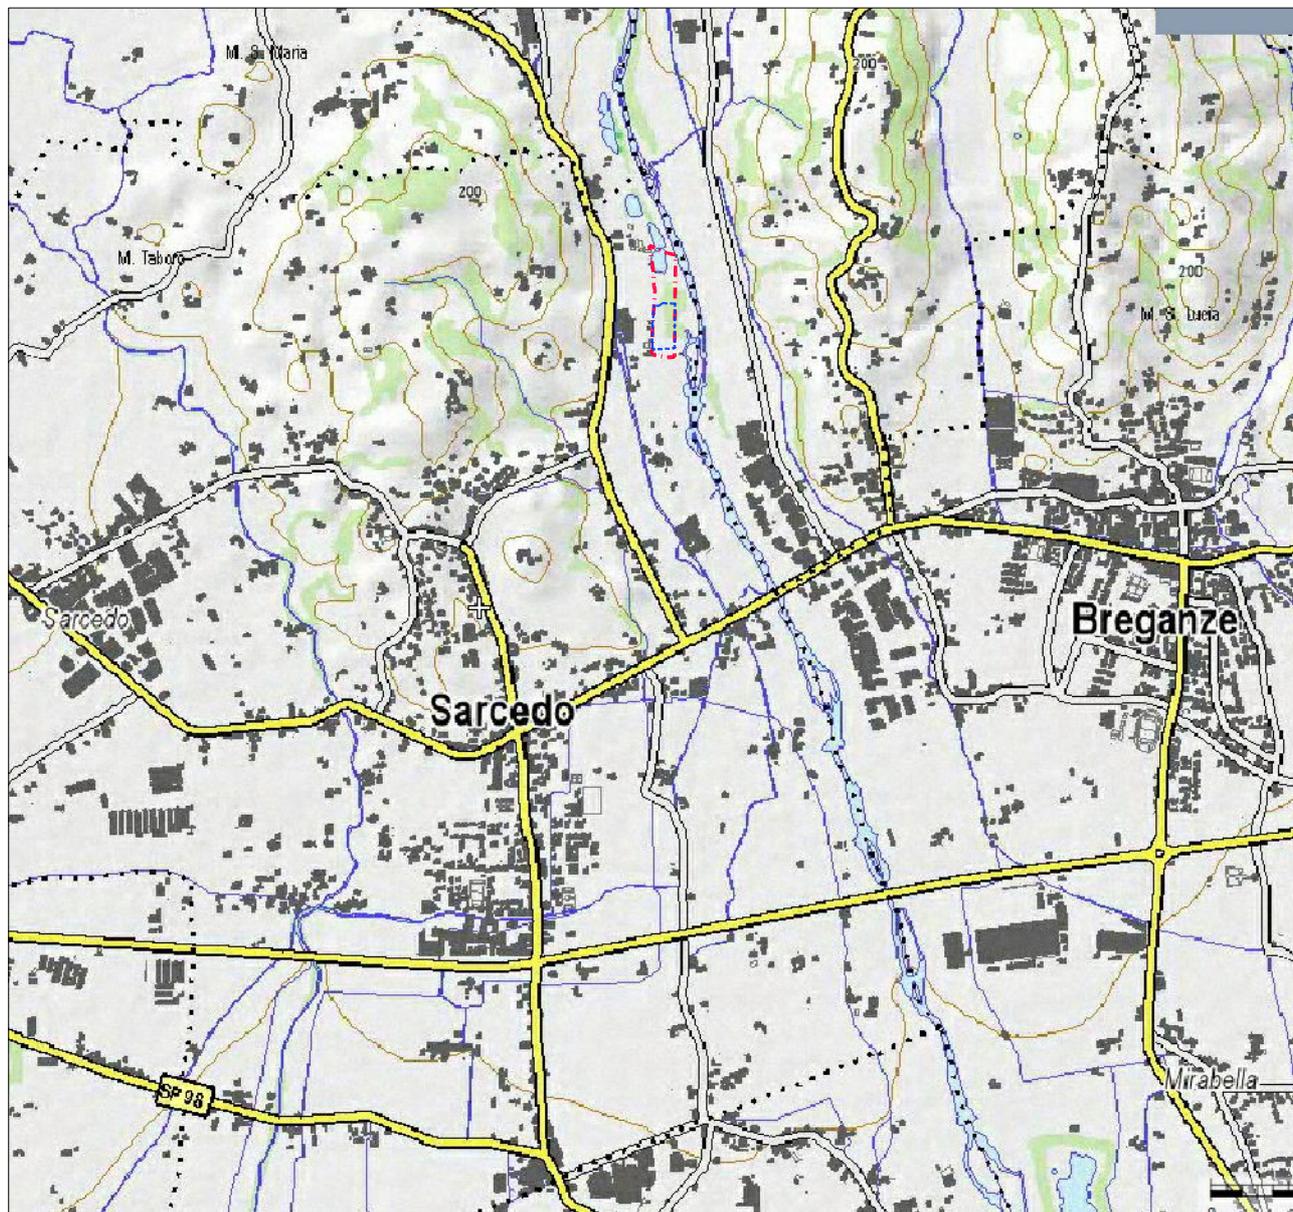

I.G.M.

Scala 1:25.000


Foglio n° 37 III S.O. - "THIENE"

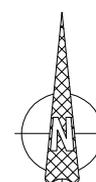

--- Area in Concessione alla Ditta

--- Area di intervento

ALLEGATO N° 3

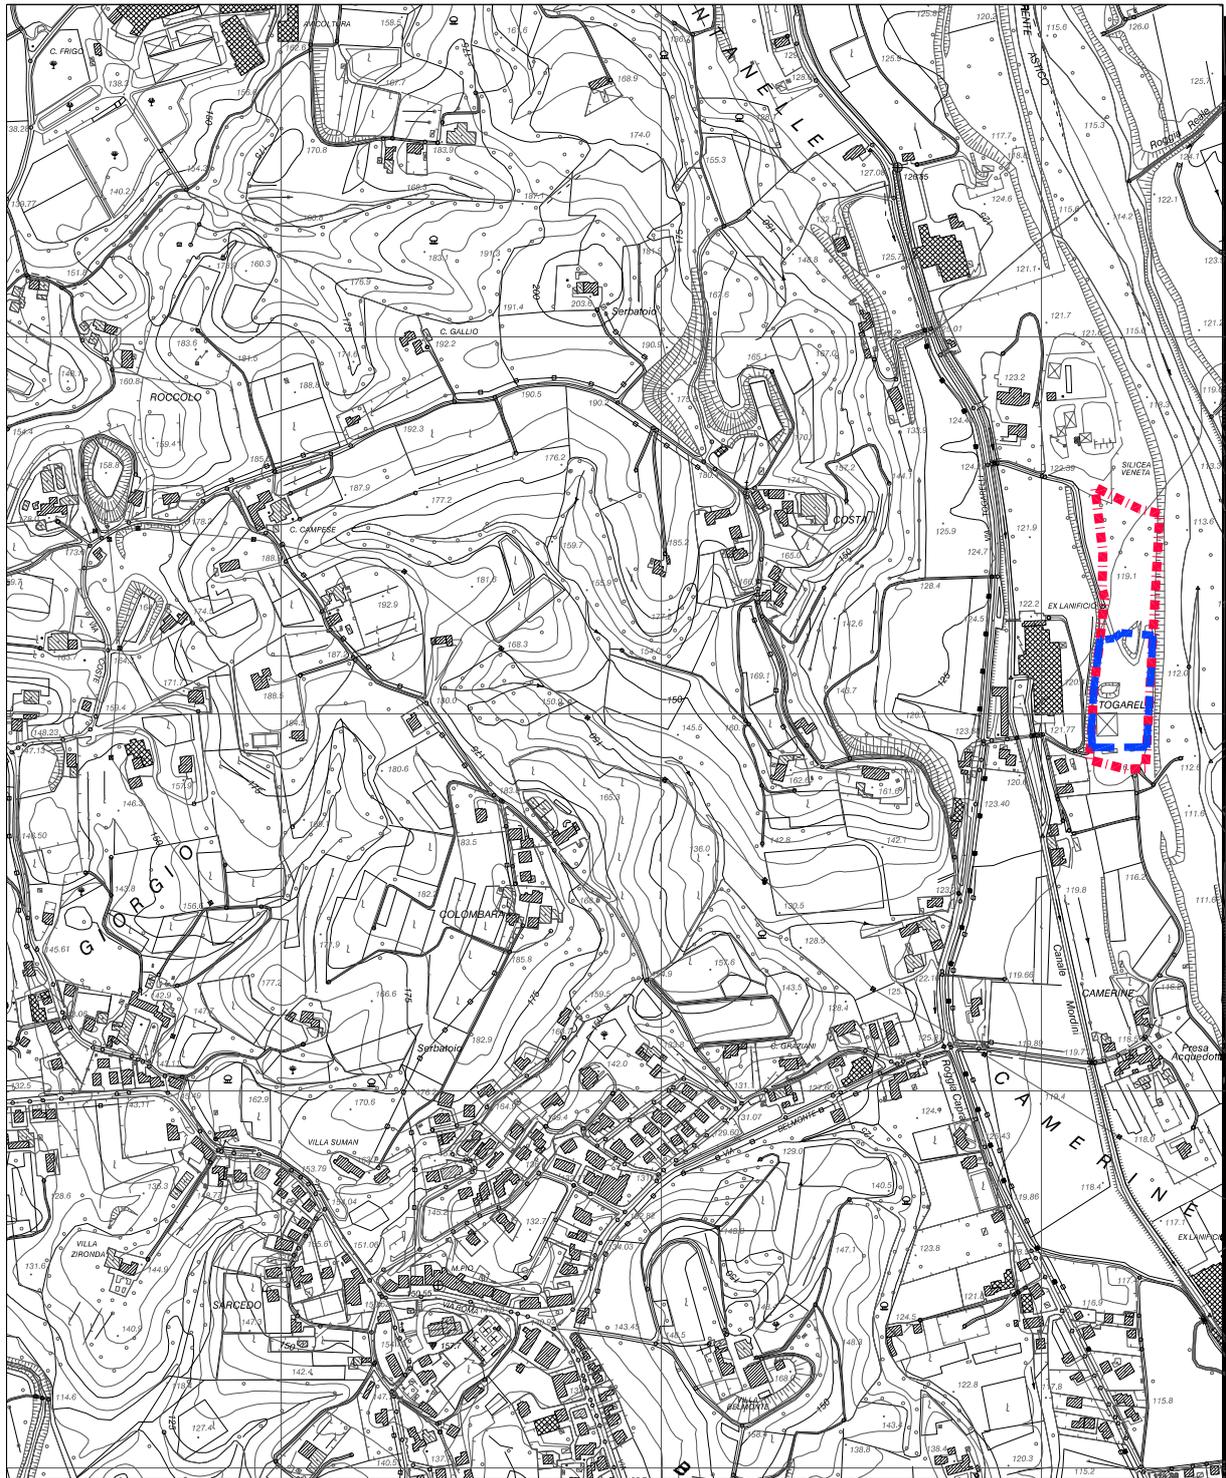


CARTA TECNICA REGIONALE

Scala 1:10000

Sezione N°: - 103073 (SARCEDO)

■ ■ ■ ■ ■ Area in Concessione alla Ditta


■ ■ ■ ■ ■ Area di intervento

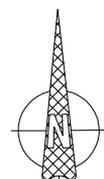


ALLEGATO N° 4: ORTOFOTO






Scala 1:2.000

- · — Area in Concessione alla Ditta
- · — Area di intervento

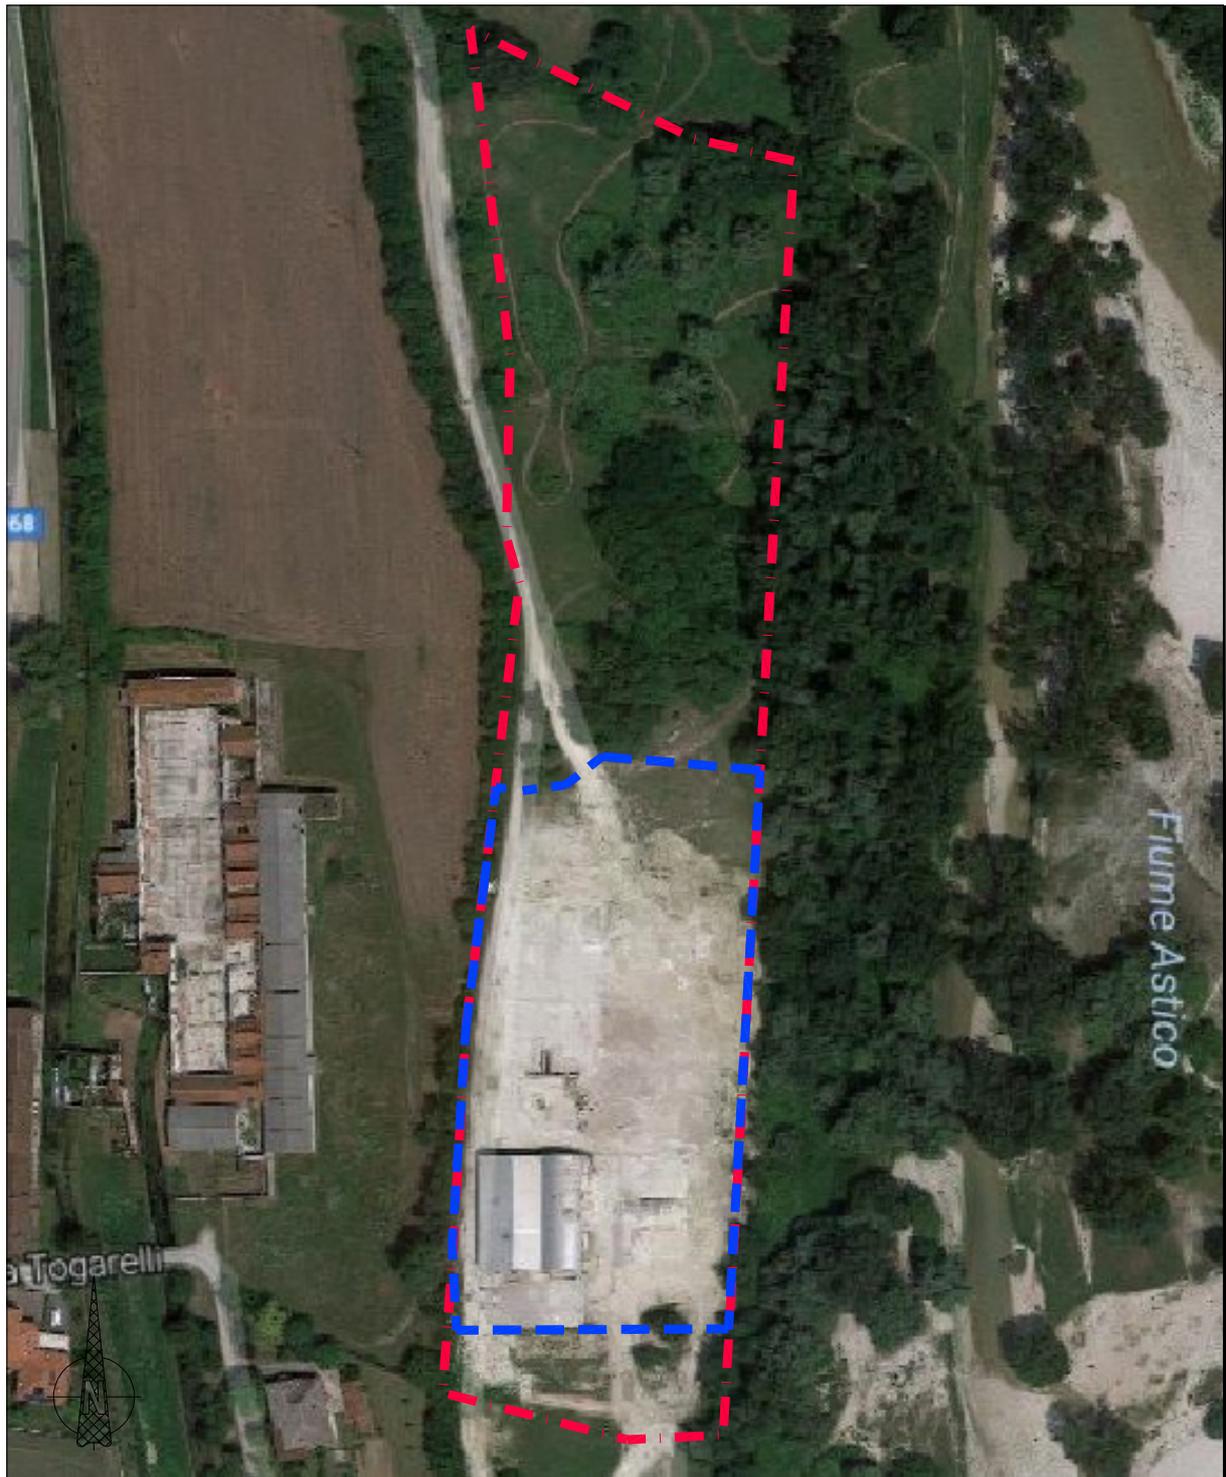

Piano degli Interventi 2015
**ZONE SIGNIFICATIVE
 SARCEDO NORD - EX LANIFICIO**

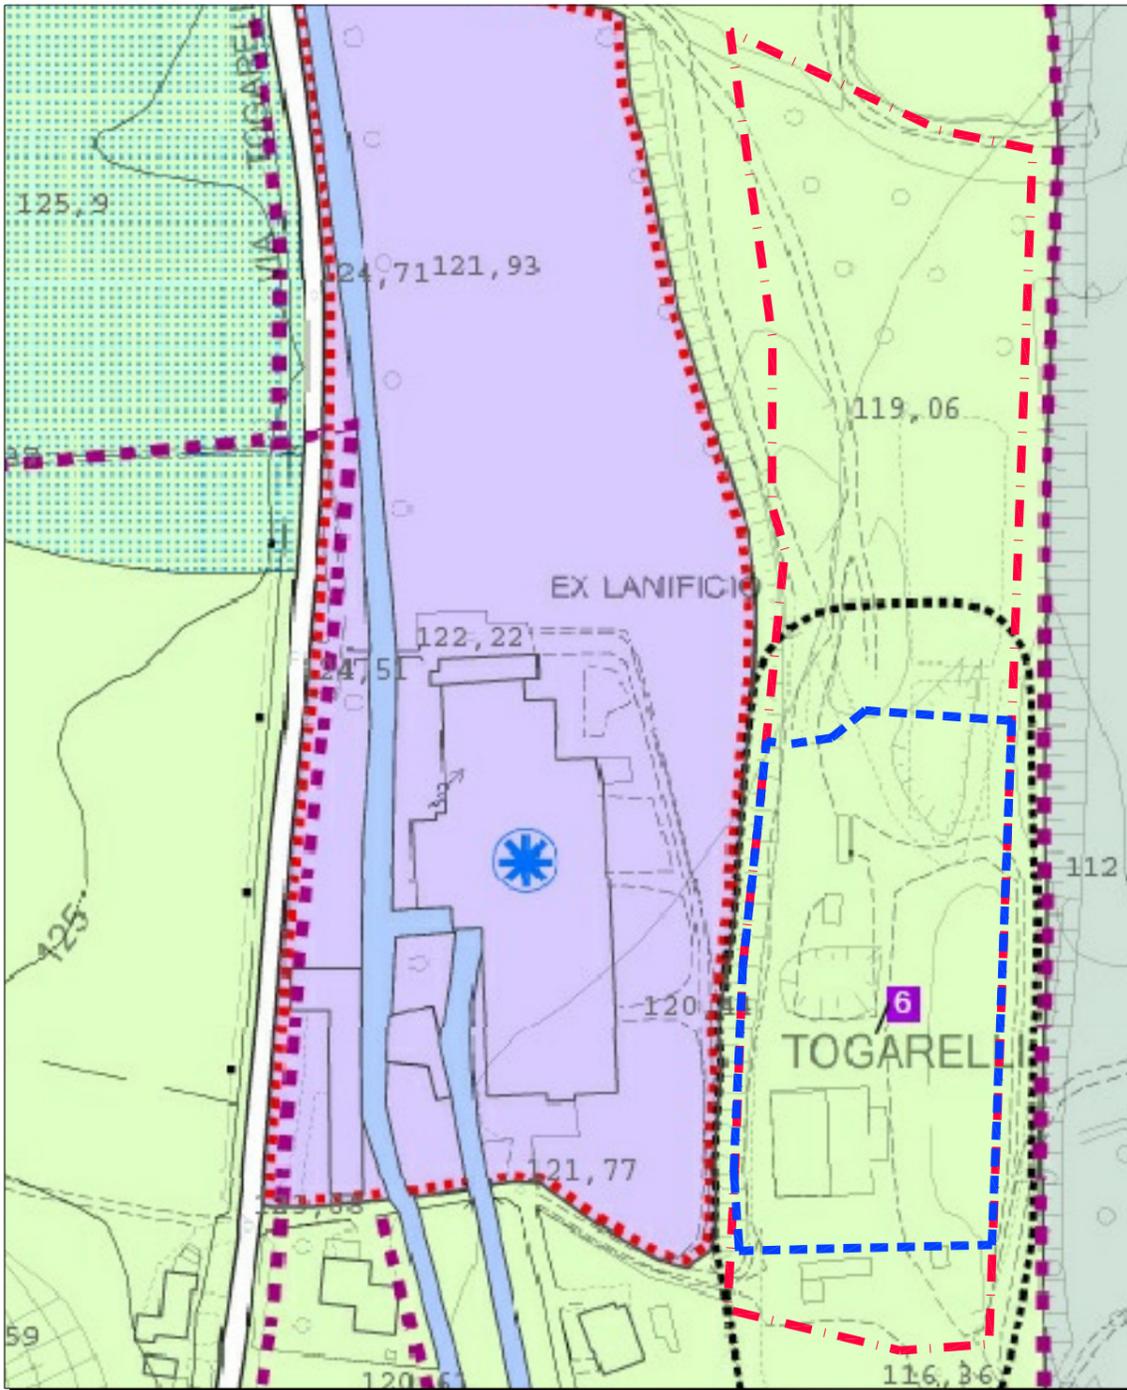

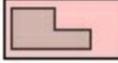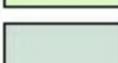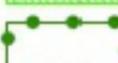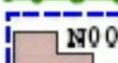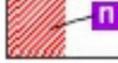
-  Zone A - Centro storico
-  Zone residenziali soggette ad Intervento Edilizio Diretto
-  Zone residenziali soggette a PUA
-  Zone residenziali soggette a Piano Esecutivo Confermato
-  Zone per attività produttive soggette ad Intervento Edilizio Diretto
-  Zone per attività produttive soggette a PUA
-  Zone per attività produttive soggette a Piano Esecutivo Confermato
-  Zona D2R per attività produttive
-  Zone agricole
-  Zone agricole speciali
-  Aree per attrezzature di interesse comune
-  Aree per parcheggi
-  Aree attrezzate per il tempo libero e lo sport
-  Aree di verde privato
-  Aree boscate
-  Zone agricole per Aggregazioni Rurali Consolidate - ZARC
-  Edifici di interesse storico-ambientale
-  Ambito soggetto a convenzione
-  Ambito soggetto ad accordo procedimentale
-  Ambito soggetto ad accordo procedimentale e Piano Particolareggiato (PATI art.17)
-  Attività produttiva fuori zona

ESTRATTO P.I.

Ambito soggetto ad accordo procedimentale e piano particolareggiato

-  Area in Concessione alla Ditta
-  Area di intervento



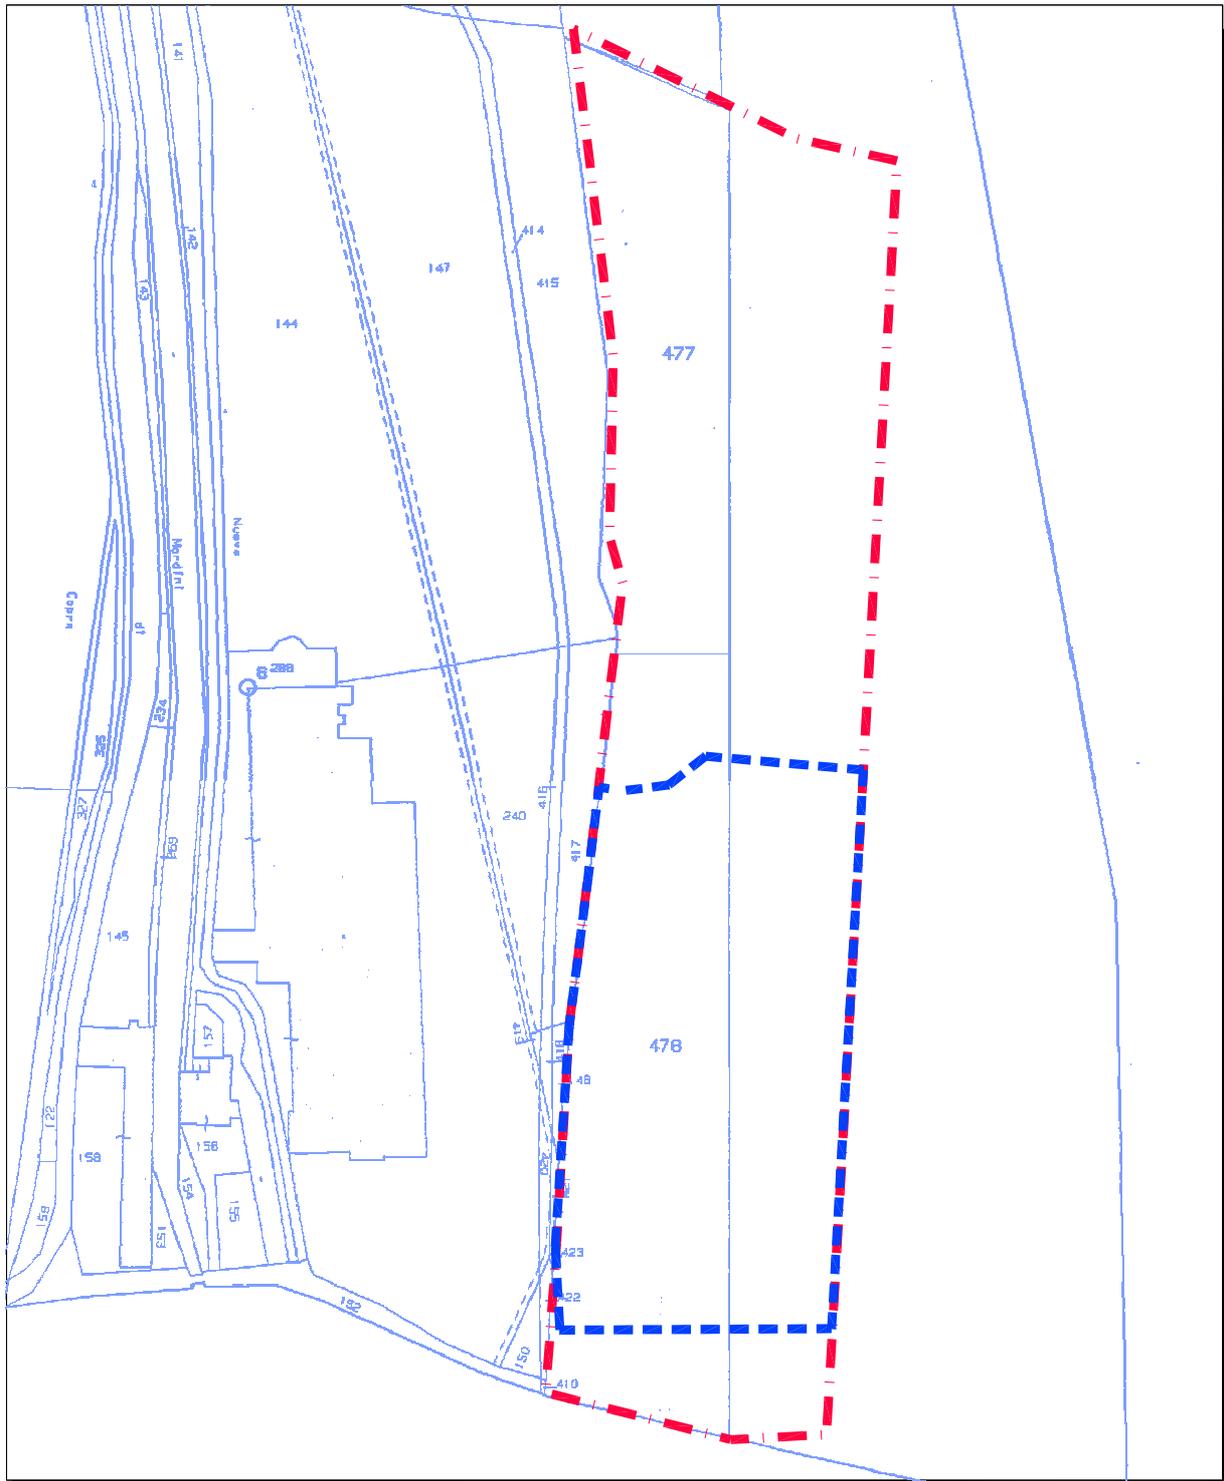



PLANIMETRIA CATASTALE

Comune di Sarcedo - Foglio 8 - Mappale n° 477 e 47

--- Area in Concessione alla Ditta

--- Area di intervento

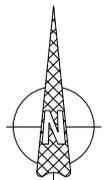


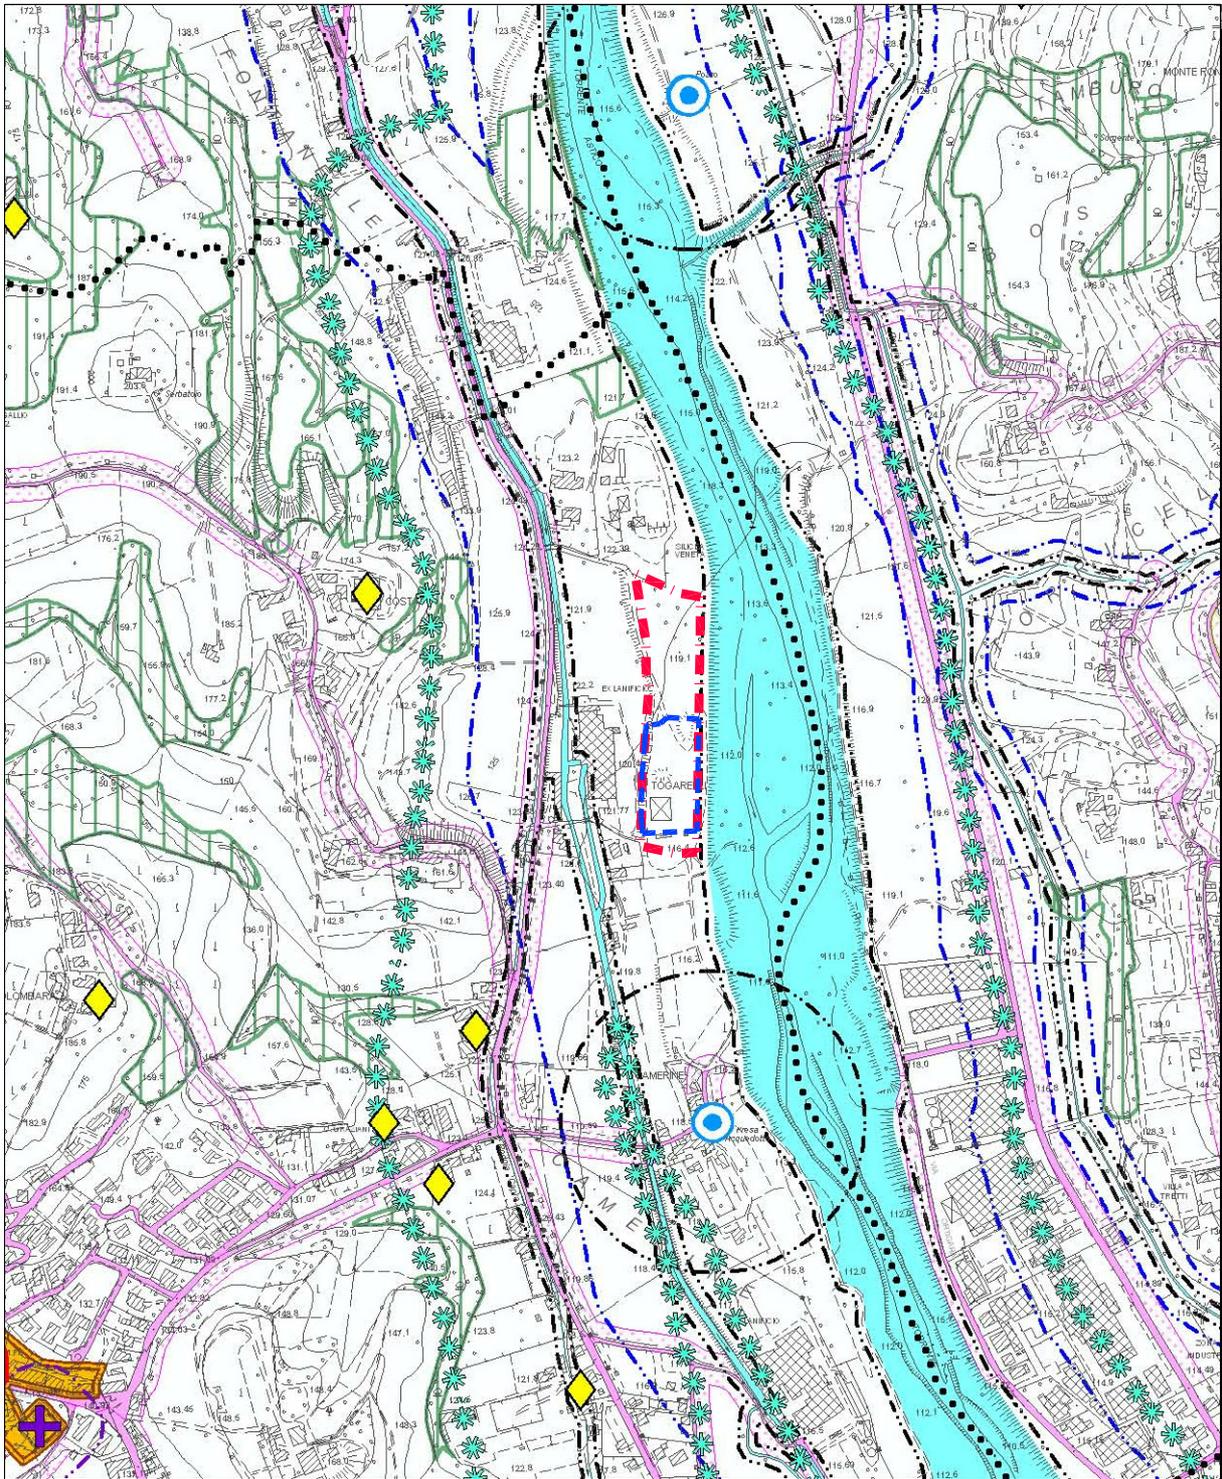


P.A.T.I. CARTA DEI VINCOLI

L'area non è sottoposta a vincolo

-  Area in Concessione alla Ditta
-  Area di intervento

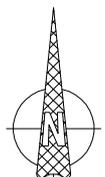


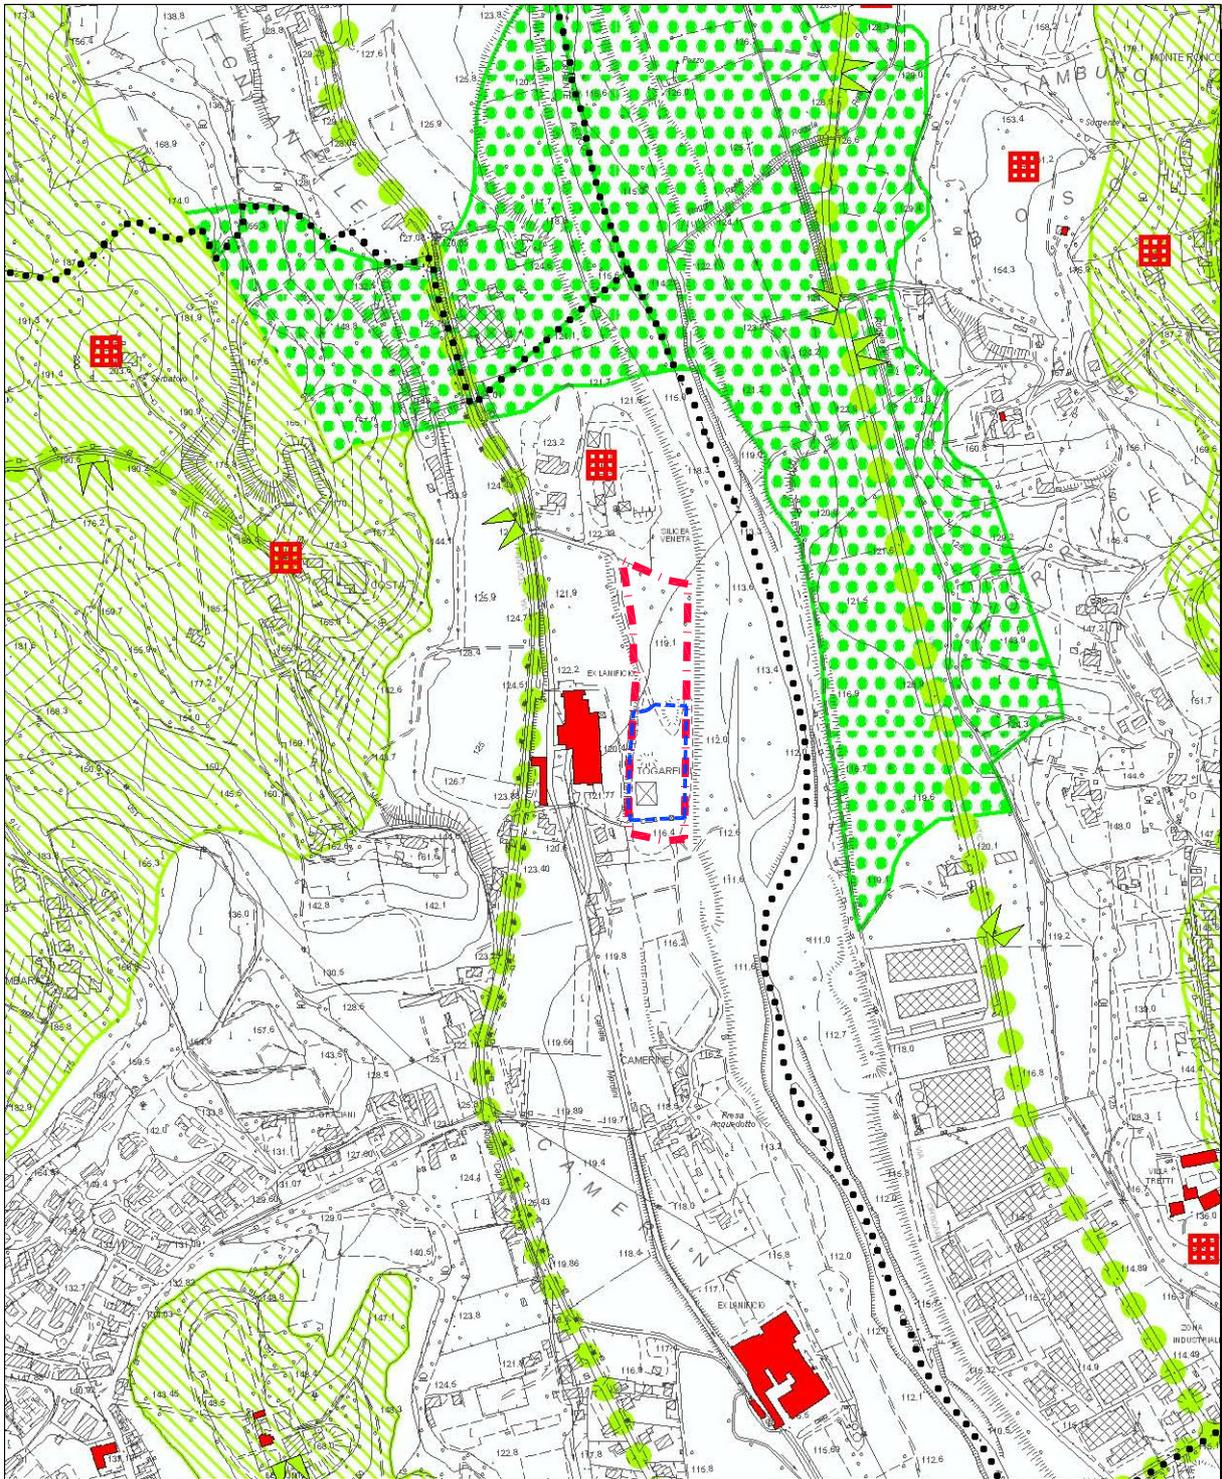


P.A.T.I. CARTA DELLE INVARIANTI

L'area si trova sul lotto a fianco dell'ex lanificio, avente invariante di natura storico-monumentale, art. 8-23

- - - - Area in Concessione alla Ditta
- - - - Area di intervento

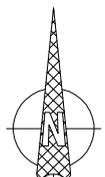

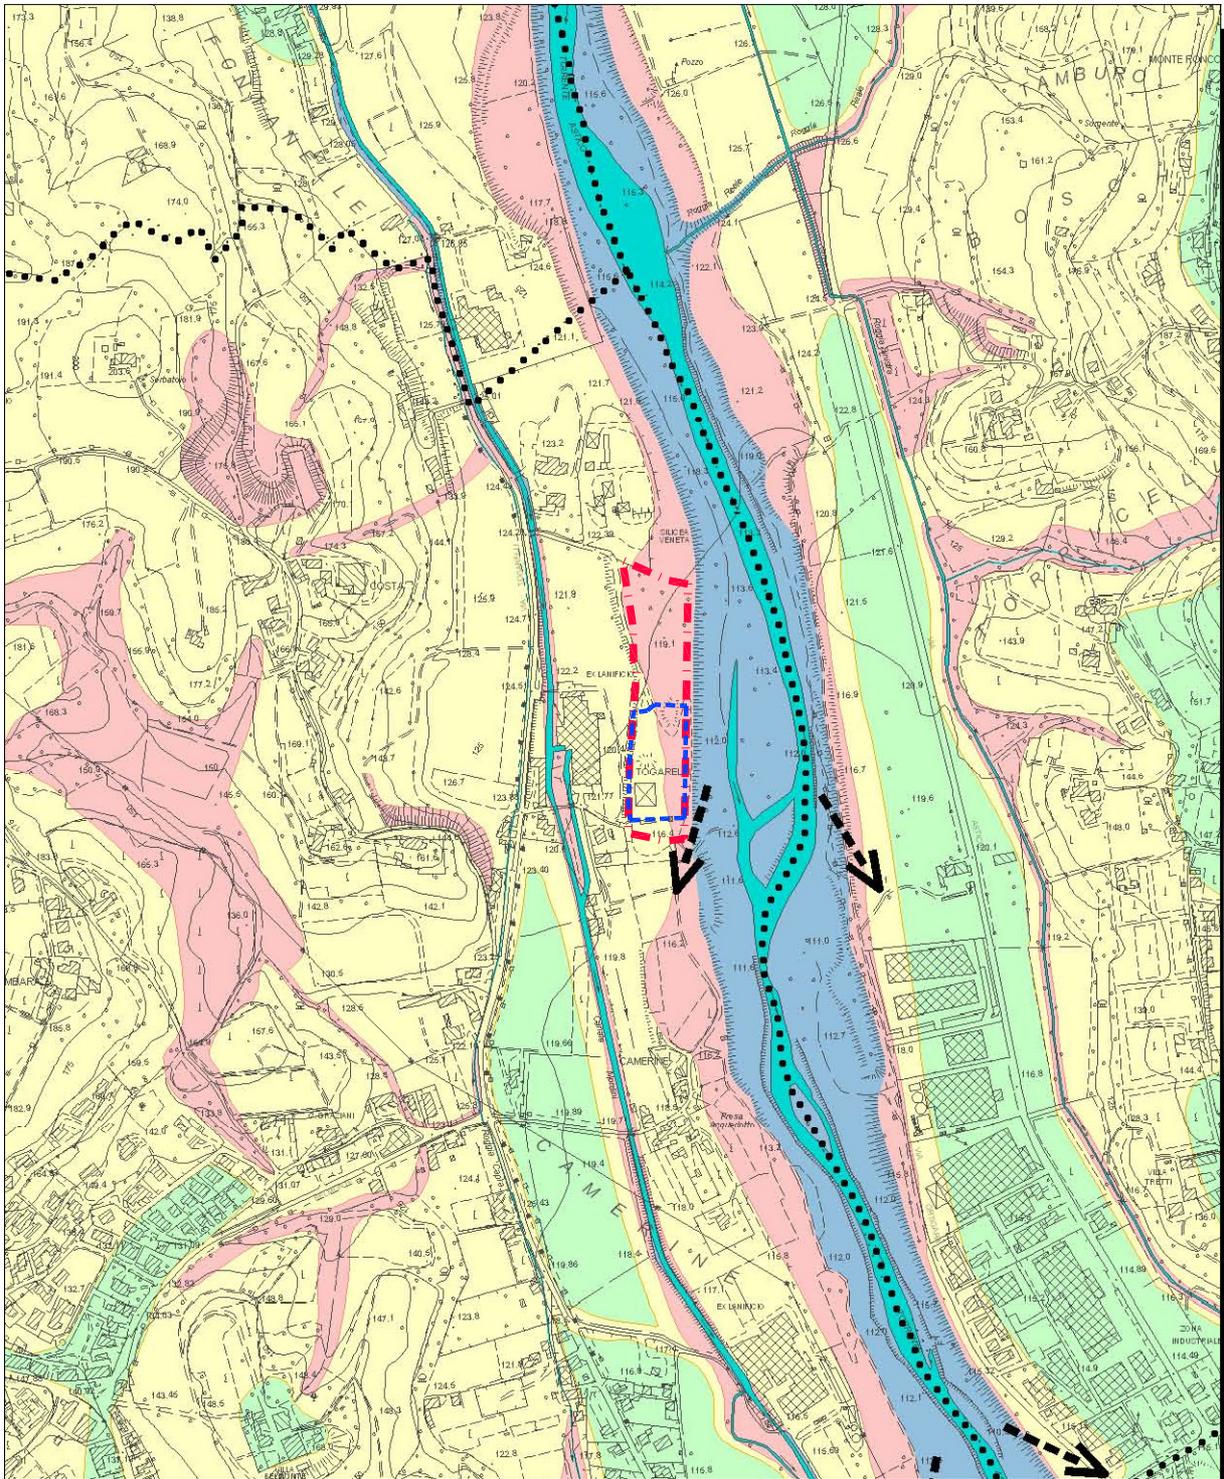

P.A.T.I. CARTA DELLE FRAGILITA'

Area idonea a condizione, art. 7

- Area in Concessione alla Ditta
- Area di intervento

