



IMPIANTO DI RECUPERO
RIFIUTI NON PERICOLOSI
sito in Via Togarelli - Sarcedo
Integrazioni

TITOLO ELABORATO:	ELABORATO N°:
STATO DI PROGETTO RETE FOGNARIA: PARTICOLARI COSTRUTTIVI	16a
PROFONTE: Ditta DAL FERRO FRATELLI S.N.C. , di Lorenzo Dal Ferro & C. Sede legale: via Fossalunga n° 14 - 36030 Sarcedo (VI)	SCALA: 1:20 DATA: Aprile 2018
GUTTURO DI LATITUDINE: Dott. Andrea Trazzi Piazzale della Libertà, 14 36100 Vicenza Tel. 0444/512129 - 0444/512130 Fax 0444/512131 E-mail: a.trazzi@kappaonline.it Arch. Maurizio Longhini L'ordine degli Architetti Trentino-Alto Adige Consorzio Provinciale di Vicenza Maurizio Longhini Architetto Piazzale della Libertà, 14 36100 Vicenza Tel. 0444/512129 - 0444/512130 Fax 0444/512131 E-mail: a.trazzi@kappaonline.it	


PARTICOLARE COSTRUTTIVO DEL POZZETTO
DI DISPERSIONE ACQUE METEORICHE CAPANNONE
Scala 1:20

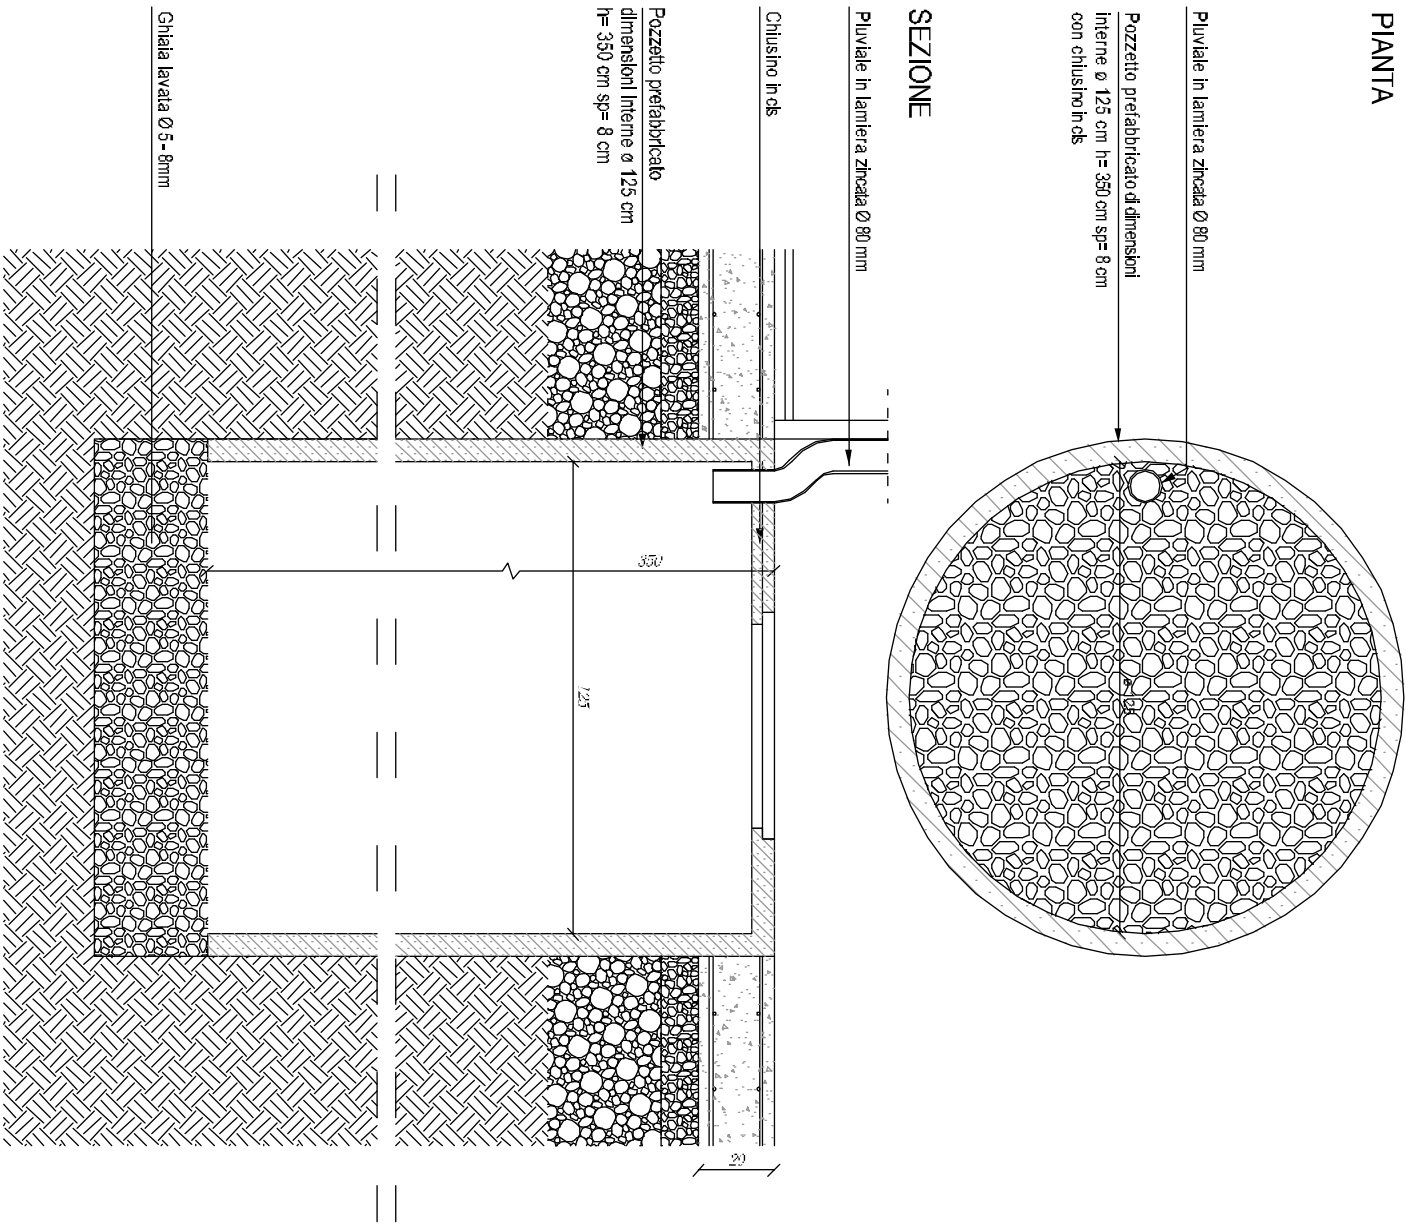


PARTICOLARE COSTRUTTIVO DELLA CANALETTA E DEL
POZZETTO DI RACCOLTA ACQUE METEORICHE
Scala 1:20

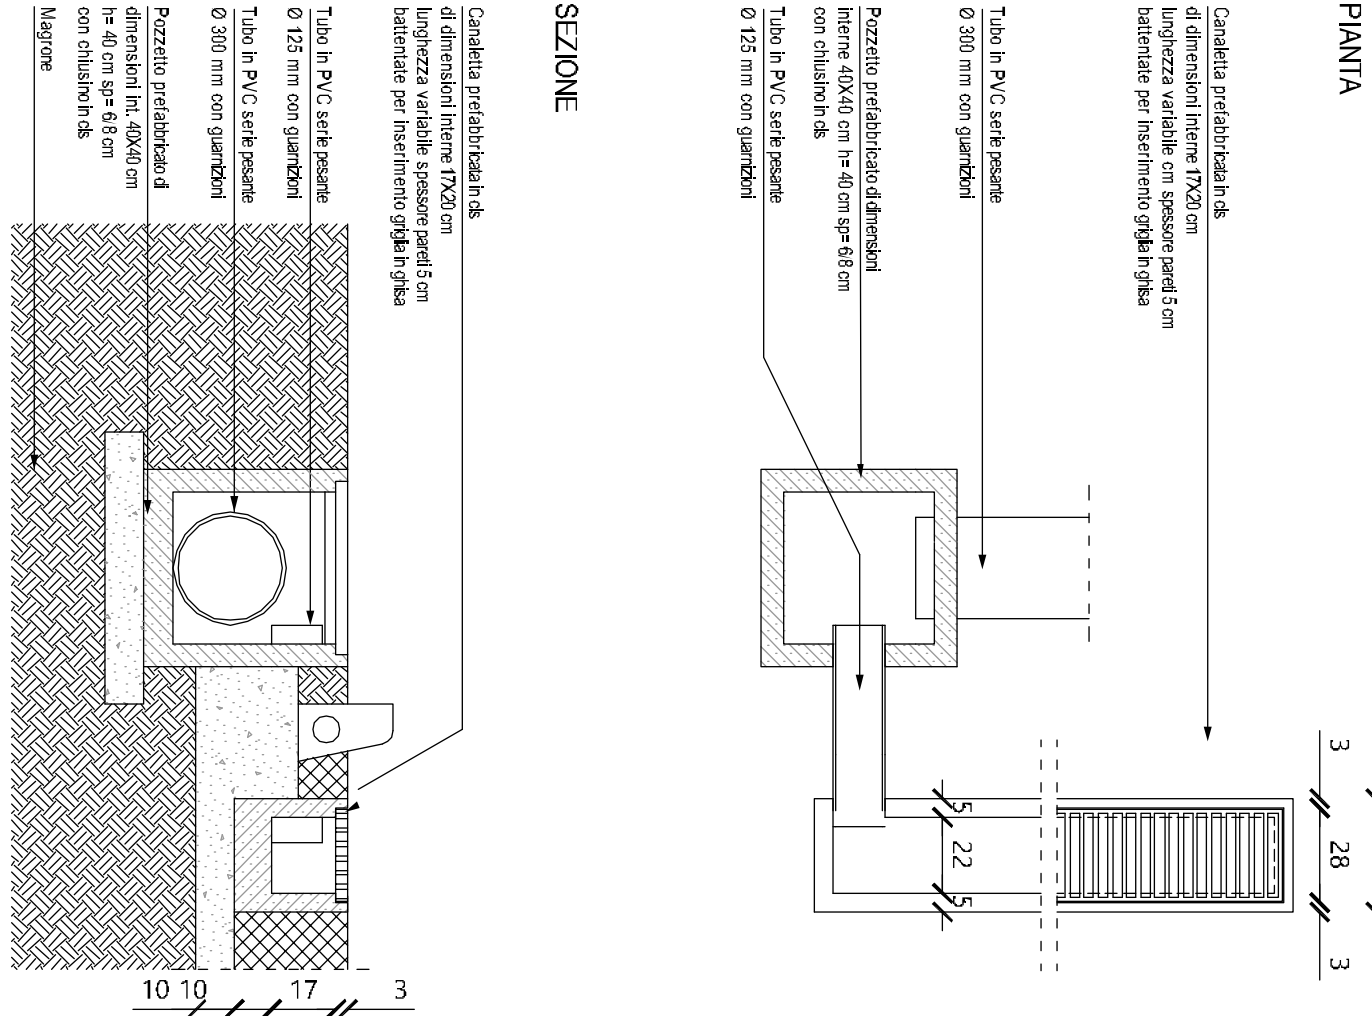

PARTICOLARE COSTRUTTIVO DEL POZZETTO DI RACCORDO
REALIZZATO IN C.S. DELLE ACQUE METEORICHE
Scala 1:20

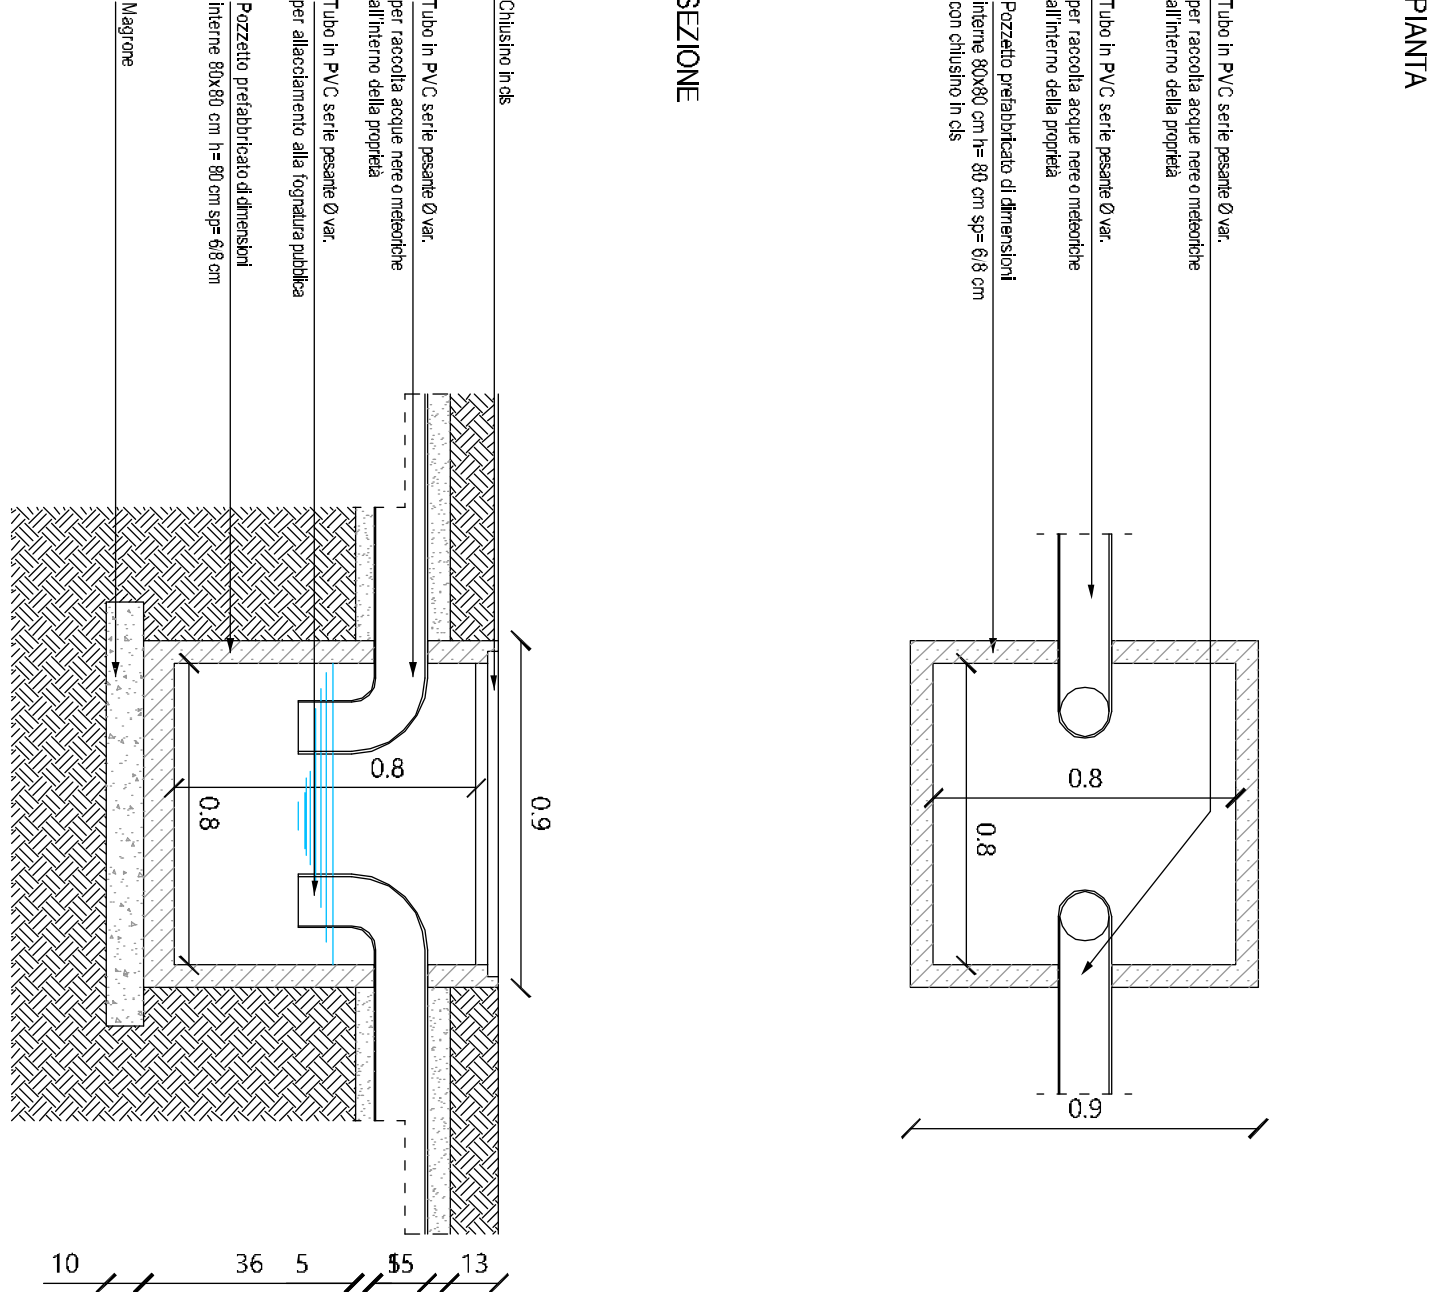

PARTICOLARE COSTRUTTIVO DEL POZZETTO
ATTREZZATO CON SIFONE DI TIPO "FIRENZE"
Scala 1:20

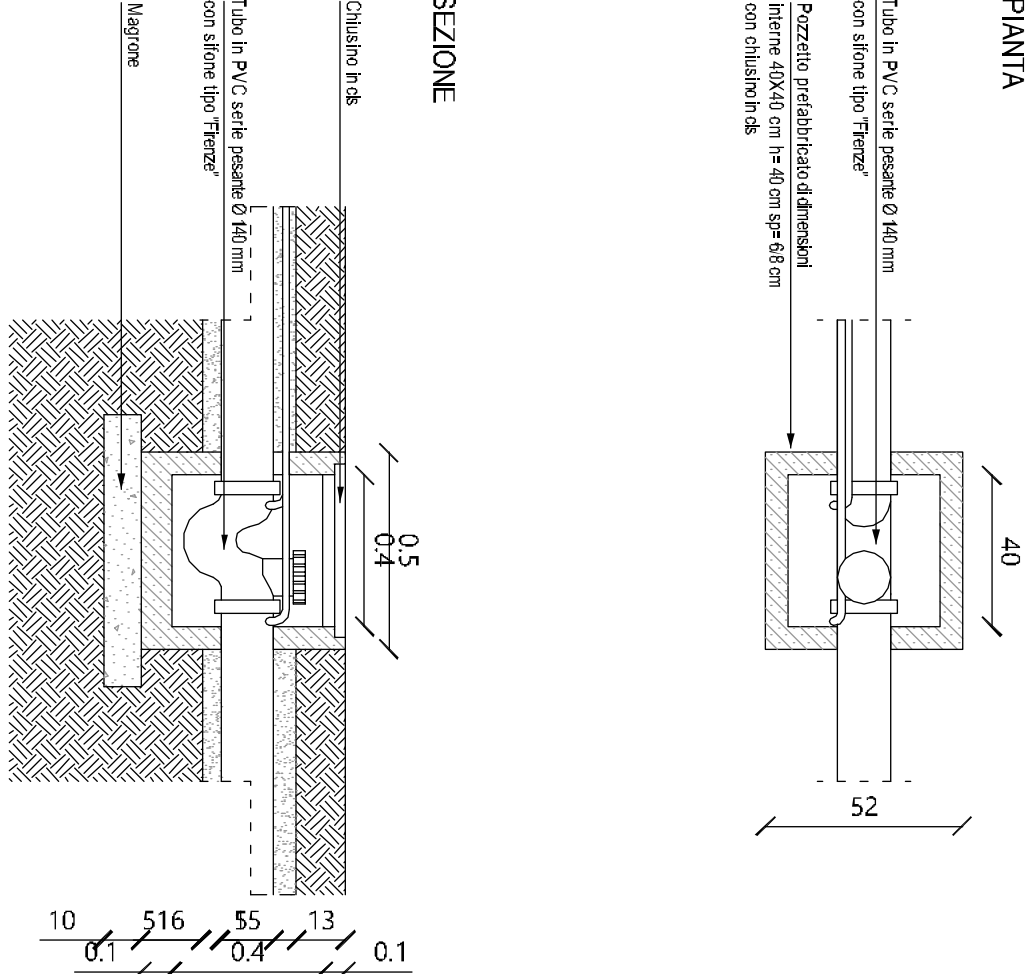

PARTICOLARE COSTRUTTIVO DEL POZZETTO TIPO
PER RACCORDO E ISPEZIONE DELLA RETE FOGNARIA
PER ACQUE NERE ALL'INTERNO DELL'AREA
Scala 1:20

