


**IMPIANTO DI RECUPERO**  
**RIFIUTI NON PERICOLOSI**  
 sito in Via Togarelli - Sarcedo  
 -- INTEGRAZIONI VOLONTARIE --

TITOLO ELABORATO:	ELABORATO N°:
STATO DI PROGETTO: LAY-OUT	14b
PROPRONTE:	SCALA:
Ditta DAL FERRO FRATELLI S.N.C. di Lorenzo Dal Ferro & C. Sede legale: via Fossalunga n° 14 - 36030 Sarcedo (VI)	1:250
DAL FERRO FRATELLI S.N.C. Lorenzo Dal Ferro & C.	DATA:
	Luglio 2018
GRUPPO DI LAVORO:	
 RIPA Engineering s.r.l. Via S. Maria Maddalena, 14 36030 Sarcedo (VI)	Arch. Maurizio Longhini Via S. Maria Maddalena, 14 36030 Sarcedo (VI)

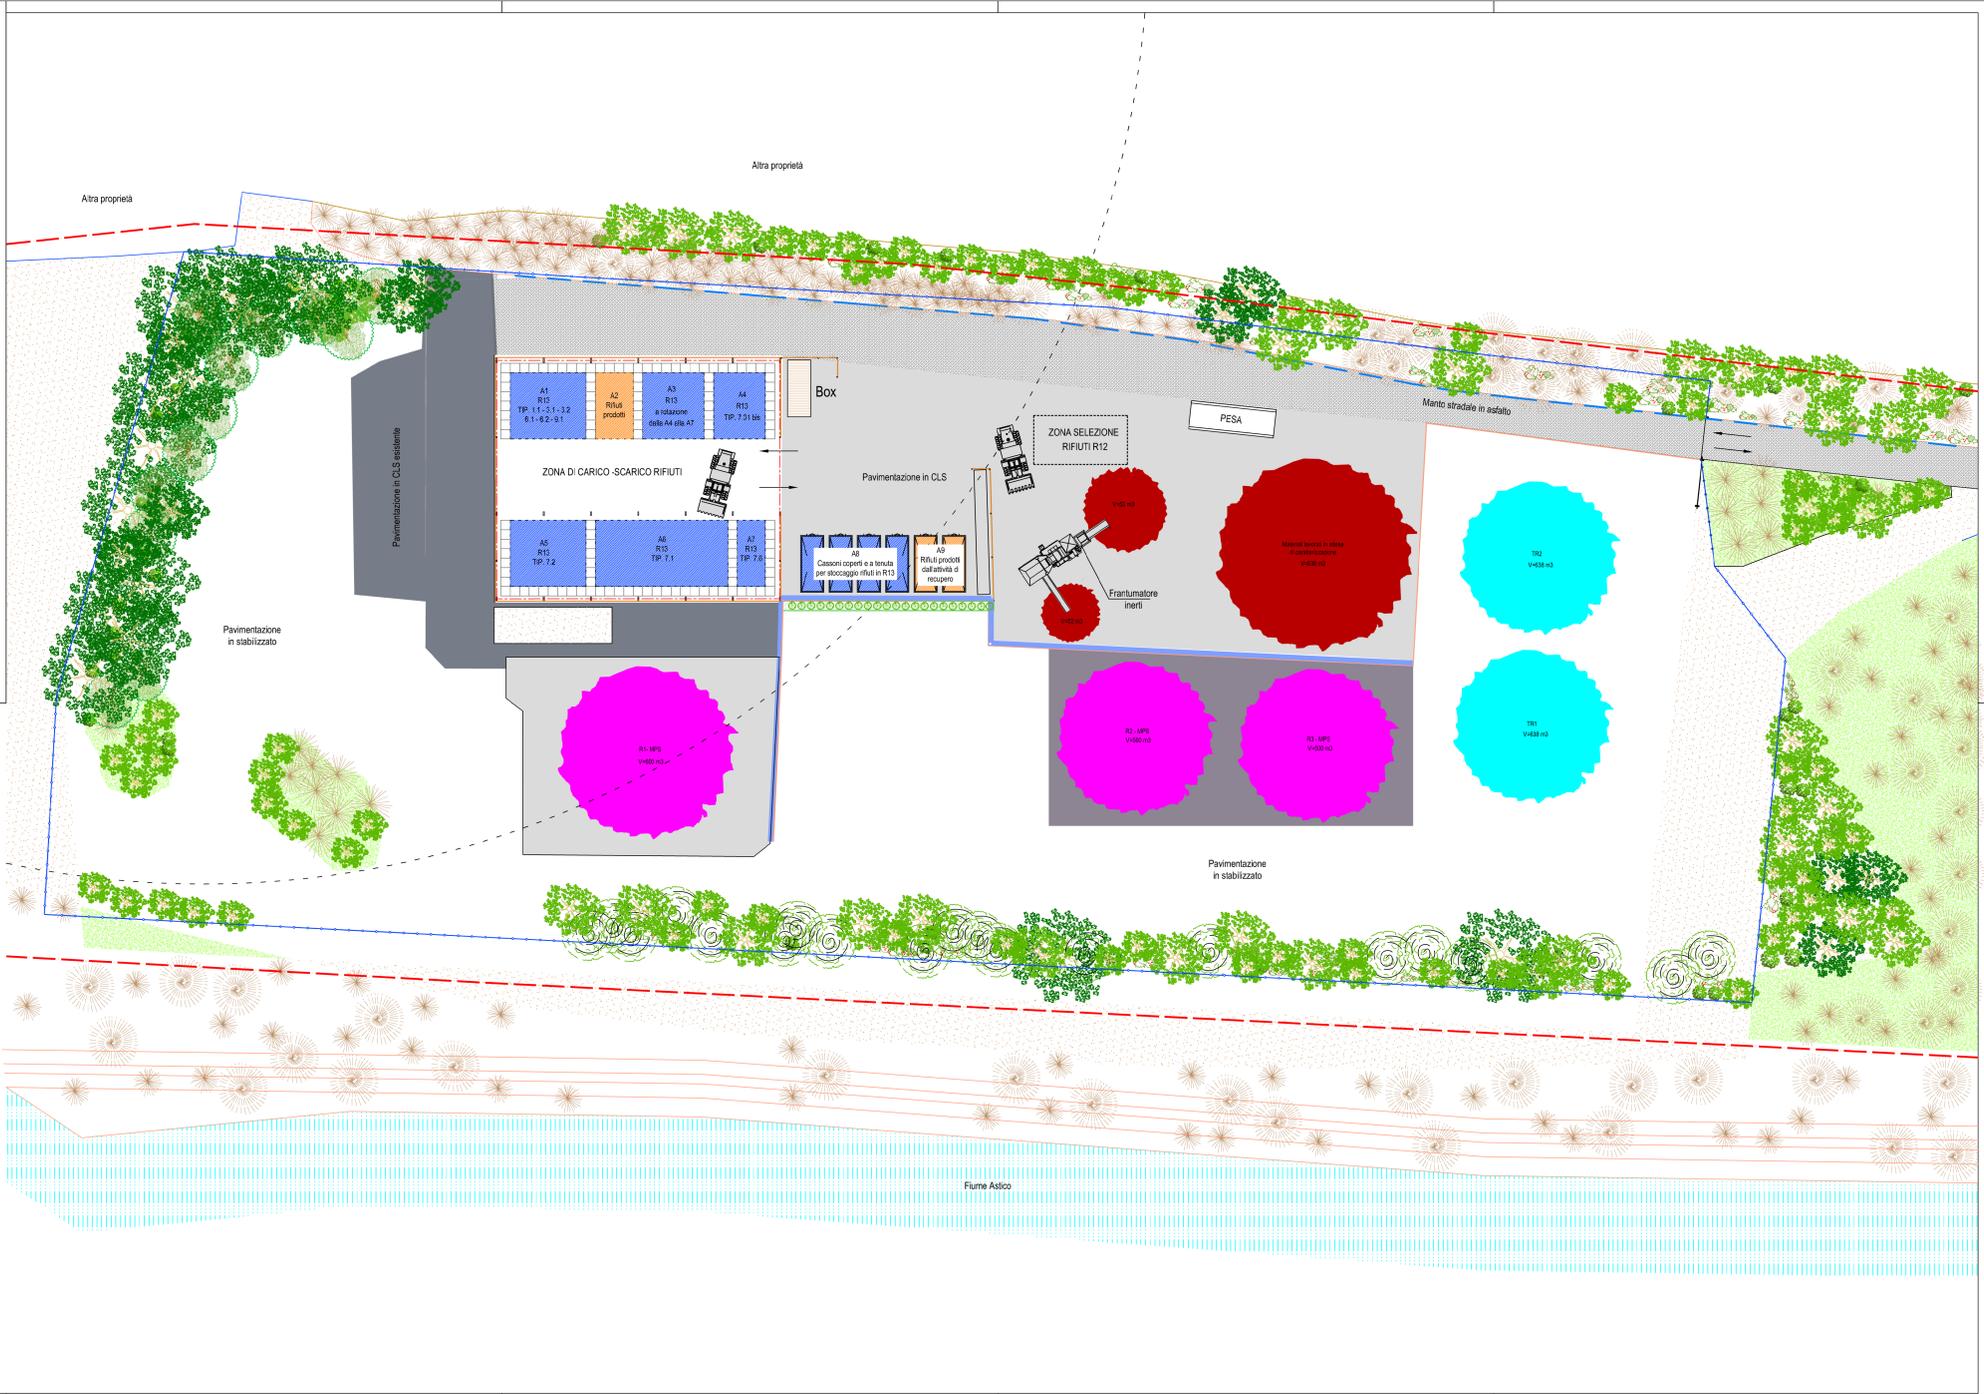

**LEGENDA**

- Area in Concessione alla Ditta
- Recinzione ambito di intervento
- Pavimentazione in stabilizzato
- Area pavimentata in CLS esistente non soggetta a sistemazione
- Area pavimentata CLS soggetta a sistemazione
- Verde
- Pavimentazione in asfalto soggetta a sistemazione
- Nuova pavimentazione impermeabilizzata con manto in HDPE
- Sistema di bagnatura esistente
-  Aliberture
- Muri divisorii in blocchi dim. m 1x1x1
- R 13 Aree di stoccaggio rifiuti in ingresso
- Rifiuti prodotti dall'attività di recupero
- Materiali lavorati in attesa di caratterizzazione
- R1, R2, R3 } MPS
- TR1 - Terre e rocce da scavo colonna A
- TR2 - Terre e rocce da scavo colonna B