



COMUNE DI SARCEDO
PROVINCIA DI VICENZA
REGIONE VENETO



**IMPIANTO DI RECUPERO
RIFIUTI NON PERICOLOSI**

sito in Via Togarelli - Sarcedo

-- **INTEGRAZIONI VOLONTARIE** --

TITOLO ELABORATO:

**STATO DI PROGETTO
INTERVENTI DI SISTEMAZIONE DEL
CAPANNONE E DELLA RECINZIONE**

PROFONTE:

Ditta DAL FERRO FRATELLI S.N.C. di Lorenzo Dal Ferro & C.
Sede legale: via Fossalunga n° 14 - 36030 Sarcedo (VI)

DAL FERRO FRATELLI S.N.C.
di Lorenzo Dal Ferro & C.

DATA:

Luglio 2018

GRUPPO DI LAVORO:

Ripa Engineering s.r.l.


via S. Maria Maddalena, 14
36030 Sarcedo (VI)
tel. 0444/541229 - fax 0444/548932
email: ripa@ripa.it

Dot. Andrea Treu




Dot. Andrea Treu
Arch. Maurizio Longhini

Arch. Maurizio Longhini

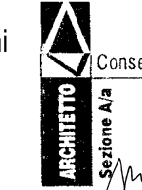


Maurizio Longhini
Arch. Maurizio Longhini

PUNTA

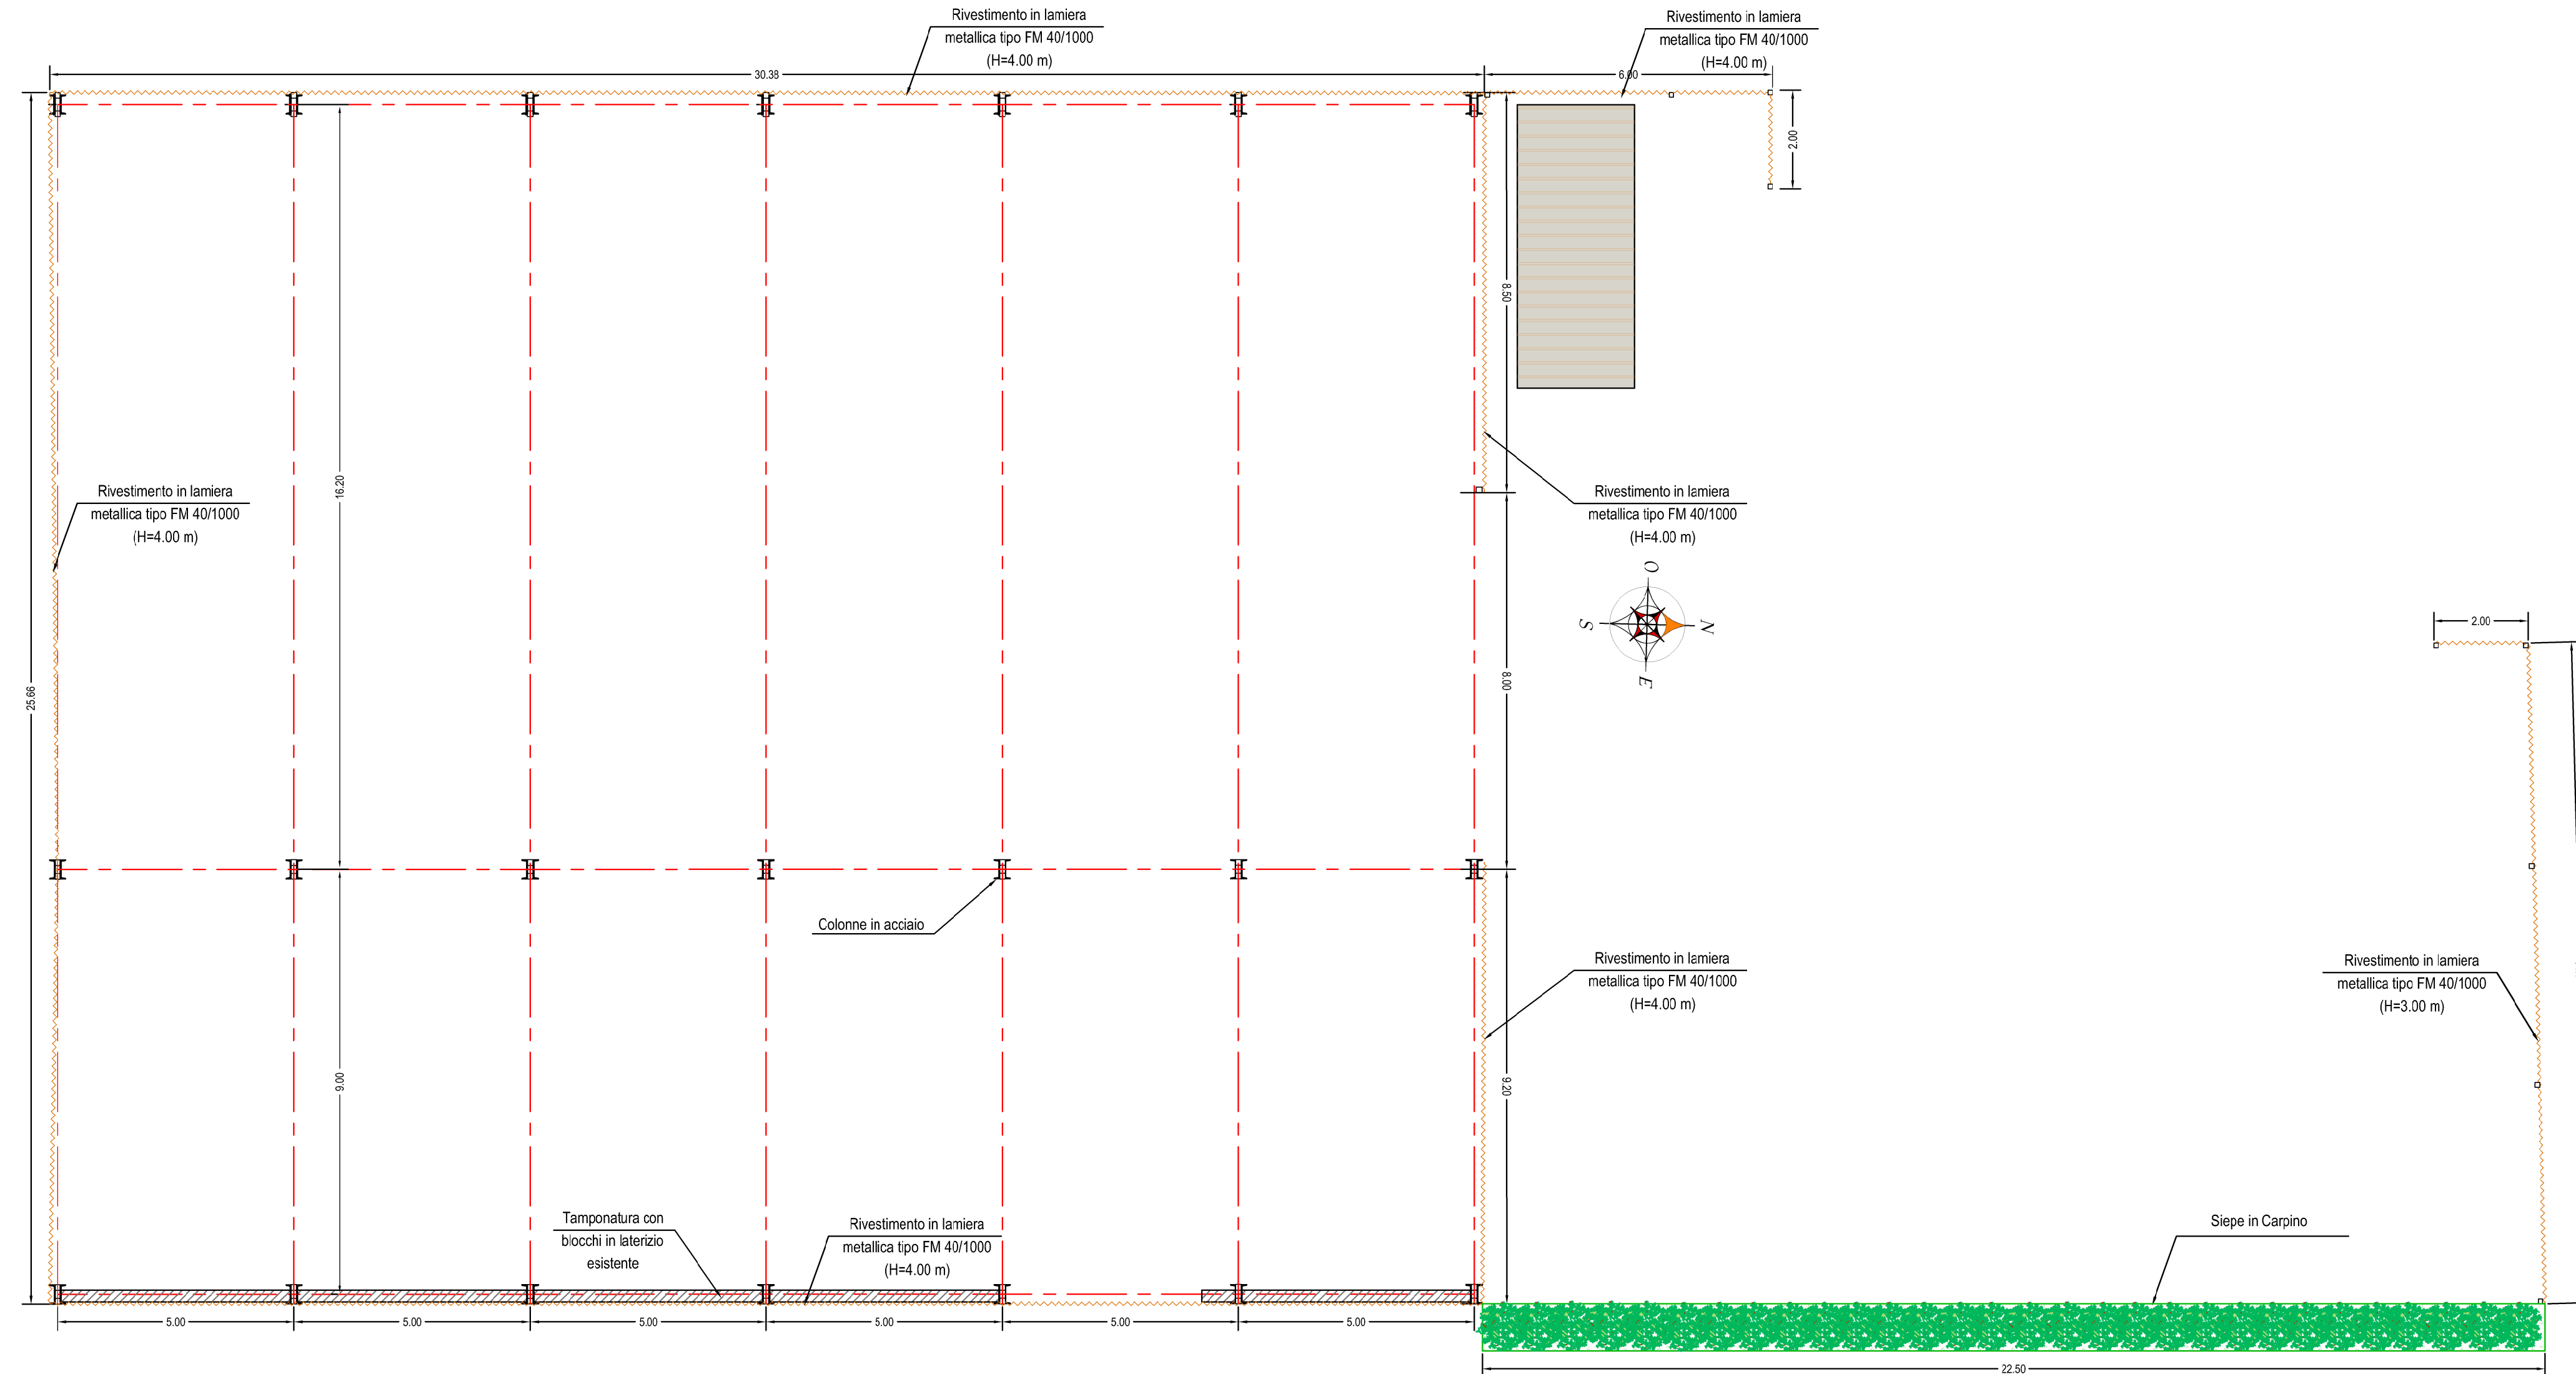

PARTICOLARI COSTRUTTIVO RECINZIONE AMOVIBILE

Scala 1:20

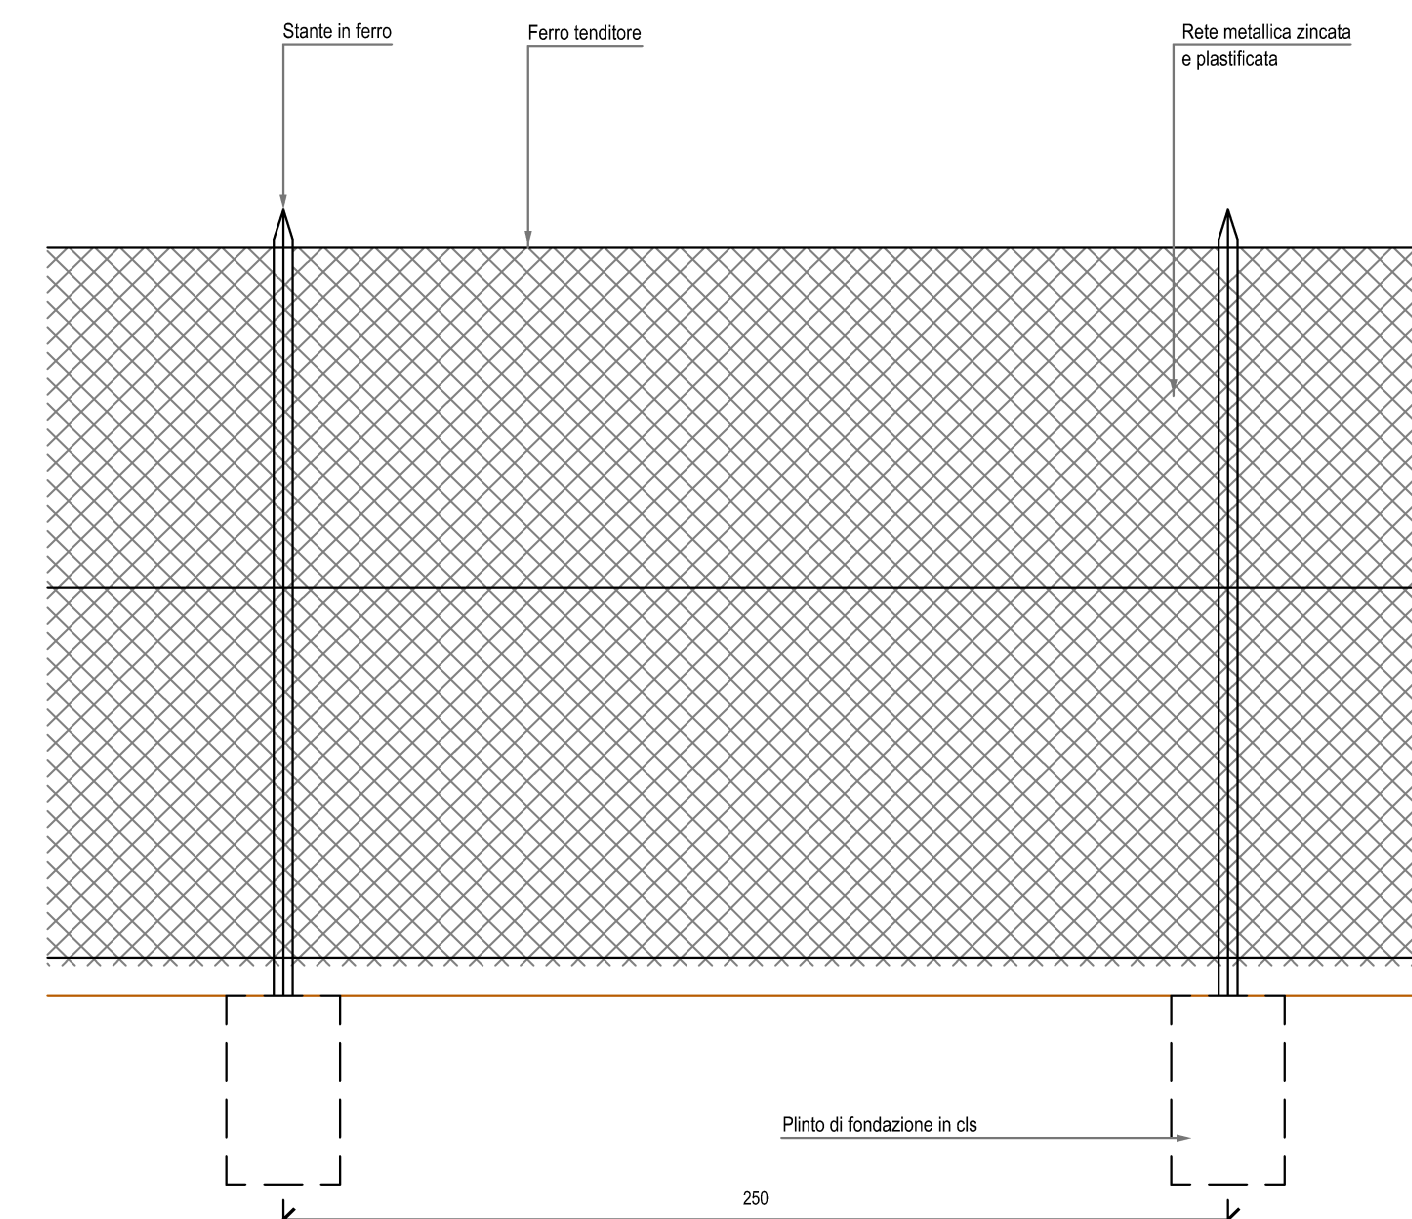

PARTICOLARE COSTRUTTIVO
PIANTONE AMOVIBILE RETE METALLICA

Scala 1:20

SEZIONE

