

COMUNE DI ZUGLIANO

PROVINCIA DI VICENZA

*Titolo progetto:*

RINNOVO E CONTESTUALE MODIFICA DELL'ISCRIZIONE AL REGISTRO PROVINCIALE DELLE  
IMPRESE CHE EFFETTUANO ATTIVITA' DI RECUPERO RIFIUTI NON PERICOLOSI

APPROVAZIONE PROGETTO  
PER IMPIANTO DI MESSA IN RISERVA  
RECUPERO RIFIUTI IN PROCEDURA ORDINARIA

**DOCUMENTAZIONE IN MATERIA  
URBANISTICO – EDILIZIA**

*Proponente:*

**DALLA RIVA ANTONIO SRL**

Via Maso 43 – 36030 ZUGLIANO (VI)

*Redazione progetto:*

**ING. DALLA RIVA DENIS**

Via Riolo 22 - 36015 SCHIO (VI)

Rif. Pratica VV.F. n.

19147

Spazio per protocollo

MINISTERO DELL'INTERNO (PAG. 1)  
 Comando Provinciale Vigili del Fuoco  
 COMANDO PROVINCIALE DI VICENZA  
 PROT. N. 17143 PRESENTATA IL 3-011-2016  
 RESPONSABILE DEL PROCEDIMENTO

AL COMANDO PROVINCIALE DEI VIGILI DEL FUOCO DI

Vicenza

Provincia

**ATTESTAZIONE DI RINNOVO PERIODICO DI CONFORMITA' ANTINCENDIO**

(art. 5 del D.P.R. 01/08/2011 n. 151)

Il sottoscritto DALLA RIVA ANTONIO

cognome

nome

domiciliato in VIA MASO 44 36030 ZUGLIANO

indirizzo

n. civico

c.a.p.

comune

VI 0445-330197 C.F. | D | L | L | N | T | N | 4 | 8 | S | 0 | 3 | M | 1 | 9 | 9 | K

provincia

telefono

codice fiscale della persona fisica

0445-330202 info@dallarivaantonio.it dallariva@pec.confindustriavicenza.it

fax

Indirizzo di posta elettronica

Indirizzo di posta elettronica certificata

nella sua qualità di LEGALE RAPPRESENTANTE

qualifica rivestita (titolare, legale rappresentante, amministratore, etc.)

della IMPRESA EDILE STRADALE DALLA RIVA ANTONIO S.r.l.

ragione sociale ditta, impresa, ente, società, associazione, etc.

con sede in VIA MASO 43 36030

indirizzo

n. civico

c.a.p.

ZUGLIANO VI 0445-330197

comune

provincia

telefono

0445-330202 info@dallarivaantonio.it dallariva@pec.confindustriavicenza.it

fax

Indirizzo di posta elettronica

Indirizzo di posta elettronica certificata

responsabile dell'attività sotto specificata,

consapevole delle conseguenze penali e amministrative previste dagli artt. 75 e 76 del D.P.R. 445/2000 in caso di dichiarazioni mendaci e formazione o uso di atti falsi

**DICHIARA**

➤ l' assenza di variazione delle condizioni di sicurezza antincendio rispetto a quanto in precedenza segnalato, con la DIA (att. 49.2.B) presentata il 16/10/2006

Data presentazione

Con il CPI (att. 13.2.B+12.2.B) presentata il 15/10/2013

Data presentazione

il

Data presentazione

relative e/o ricomprese all'attività principale di: IMPRESA EDILE STRADALE

tipo di attività (albergo, scuola, centrale termica, etc.)

sita in VIA MASO 43 36030

Indirizzo

n. civico

c.a.p.

ZUGLIANO VI 0445-330197

provincia

telefono

individuata<sup>3</sup> al n./sotto classe/ cat. 13.2.B e comprendente anche le attività di cui ai Gruppo

nn./sottoclasse/cat : Gruppo 12.2.B 10mc 10mc 12.1.A 3mc 49.2.B Ereg. ebis.

➤ di avere assolto gli obblighi gestionali connessi con l'esercizio dell'attività previsti dalla normativa vigente, nonché di aver osservato i divieti, le limitazioni e le prescrizioni delle disposizioni di prevenzione incendi e di sicurezza antincendio disciplinanti l'attività medesima;

➤ di aver adempiuto l'obbligo di mantenere in stato di efficienza i sistemi, gli impianti, i dispositivi, le attrezzature, rilevanti ai fini della sicurezza antincendi, e le altre misure di sicurezza antincendio adottate e di aver effettuato le verifiche di controllo e gli interventi di manutenzione in accordo alla regolamentazione vigente, a quanto indicato nelle pertinenti norme tecniche e nelle istruzioni di uso e manutenzione del fabbricante e/o installatore.

Allega "Asseverazione"<sup>4</sup>, a firma di professionista antincendio;

Non allega "Asseverazione"<sup>4</sup>, a firma di professionista antincendio, in quanto non sono presenti impianti finalizzati alla protezione attiva antincendi né prodotti e sistemi per la protezione di parti o elementi portanti delle opere di costruzione finalizzati ad assicurare la prescritta caratteristica di resistenza al fuoco;

Allega la seguente documentazione ai fini delle modifiche di cui all'art. 4, comma 8, del Decreto del Ministro dell'Interno del 7.8.2012:

<sup>3</sup> Riportare il numero e la categoria corrispondente (A/B/C) individuata sulla base dell'elenco contenuto nell'Allegato I del DPR 01/08/2011 n.151 e la sottoclasse di cui al Decreto del Ministro dell'Interno del 7-8-2012

<sup>4</sup> Asseverazione di cui all'art. 5 del Decreto del Ministro dell'Interno del 7.8.2012.

Sigla del responsabile dell'attività Dallariva Antonio


(specificare numero e tipologia dei documenti allegati)

(barrare con  il riquadro di interesse)

Attestato di versamento<sup>5</sup> n. \_\_\_\_\_ del \_\_\_\_\_ intestato alla  
 Tesoreria Provinciale dello Stato di Vicenza ai sensi del DLgs 139/2006  
 per un totale di € 400,00 così distinte:

attività n.	13	2.B: Distributori fissi carburanti liquidi (combustibili) per autotrazione, di tipo commerciale o privato.	€ 100,00
		Sottocl./ categoria <sup>6</sup>	
attività n.	12	1.B: Depositi e/o rivendite di liquidi con punto di infiammabilità sopra i 65 °C, con capacità 1 a 50 mc (esclusi liquidi infiammabili).	€ 150,00
		Sottocl./ categoria	
attività n.	12	1.A: Depositi e/o rivendite di liquidi con punto di infiammabilità sopra i 65 °C, con capacità da 1 a 9 mc (esclusi liquidi infiammabili).	€ 50,00
		Sottocl./ categoria	
attività n.	49	2.B. Gruppi per la produzione di energia elettrica sussidiaria con motori endotermici ed impianti di cogenerazione di potenza complessiva da 350 a 700kW	€ 100,00
		Sottocl./ categoria	
attività n.			€
		Sottocl./ categoria	
attività n.			€
		Sottocl./ categoria	

N.B.: la compilazione della distinta di versamento è obbligatoria.

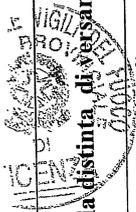

**Ulteriore indirizzo presso il quale si chiede di inviare la corrispondenza:**

Cognome		Nome		
indirizzo		n. civico	c.a.p.	comune
Provincia				
telefono	fax	indirizzo di posta elettronica	indirizzo di posta elettronica certificata	
<u>28109146</u>		DALLA RIVA ANTONIO S.r.l. Via Maso 43 - 36020 Zaffano (VI) P.I. e C.F. 02171830249		
Data				

*N.B.: La firma deve essere apposta alla presenza del pubblico ufficiale addetto alla ricezione dell'attestazione di rinnovo periodico. In alternativa, l'attestazione di rinnovo periodico, debitamente sottoscritta dal richiedente, può essere presentata da altra persona o inoltrata a mezzo posta; in tali casi, all'attestazione di rinnovo periodico deve essere allegata fotocopia del documento di riconoscimento del richiedente (DPR 445/2000).*

Spazio riservato al delegante

Il sottoscritto, per il ritiro dell'attestato di presentazione e per gli eventuali chiarimenti tecnici in ordine alla presente Attestazione, delega il/la sig.

Per. Ind.	Crivellaro	Martino
Titolo professionale		nome
cognome		
domiciliato in		
Viale Italia		
via - piazza		
20	36051	Creazzo
n. civico	c.a.p.	comune
VI		340-6475916
provincia		telefono
<u>28109146</u>		DALLA RIVA ANTONIO S.r.l. Via Maso 43 - 36020 Zaffano (VI) P.I. e C.F. 02171830249
Data		Firma

*N.B.: La firma deve essere apposta alla presenza di pubblico ufficiale addetto alla ricezione. In alternativa, la richiesta può essere presentata da altra persona o inoltrata a mezzo posta; in tali casi, alla richiesta deve essere allegata fotocopia del documento di riconoscimento del richiedente (D.P.R. 445/2000).*

5 - In caso di utilizzo dell'approccio ingegneristico alla sicurezza antincendio, di cui al Decreto del Ministero dell'Interno 9-5-2007, per la definizione dell'importo, si applica l'art 6, comma 4, dello stesso decreto.  
 6 - Al fine di definire il relativo importo, riportare il numero e la categoria corrispondente (A/B/C) individuata sulla base dell'elenco contenuto nell'Allegato I del DPR 01/08/2011 n.151 e la sottoclasse di cui al Decreto del Ministro dell'Interno 7-8-2012.

Spazio riservato al Comando Provinciale VVF

Ai sensi dell'art. 38 del DPR 445/2000, io sottoscritto \_\_\_\_\_  
addetto incaricato con qualifica di \_\_\_\_\_, in data \_\_\_\_/\_\_\_\_/\_\_\_\_ a mezzo documento \_\_\_\_\_  
n. \_\_\_\_\_ rilasciato in data \_\_\_\_/\_\_\_\_/\_\_\_\_ da \_\_\_\_\_  
ho proceduto all'accertamento dell'identità personale del sig. \_\_\_\_\_  
che ha qui apposto la sua firma alla mia presenza.

Data \_\_\_\_/\_\_\_\_/\_\_\_\_ Firma \_\_\_\_\_

Spazio riservato al Comando Provinciale VVF




RICEVUTA  
PROVA P.C.

Ai sensi dell'art.5 del DPR 151/2011, io sottoscritto \_\_\_\_\_  
addetto incaricato con qualifica di AE, rilascio ricevuta dell'avvenuto deposito dell'attestazione di rinnovo periodico.  
Il Comando Provinciale potrà effettuare i controlli di competenza volti ad accertare il rispetto delle prescrizioni previste dalla normativa di  
prevenzione degli incendi, nonché la sussistenza dei requisiti di sicurezza antincendio.

Si rammenta che le verifiche e la manutenzione di impianti, dispositivi, attrezzature e di altre misure di sicurezza antincendio adottate nell'attività,  
debbono essere effettuati in conformità alle istruzioni di uso e manutenzione previste ed alle disposizioni vigenti applicabili.

Data 04/01/2017 Prot. \_\_\_\_\_ Firma \_\_\_\_\_

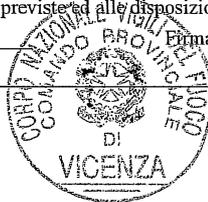





PROVINCIA DI VICENZA  
DIPARTIMENTO TERRITORIO ED AMBIENTE  
UFFICIO ARIA

Domic. fisc.: Contrà Gazzolle 1 - 36100 VICENZA  
Uffici: Contrà San Marco 30 - 36100 VICENZA

Partita IVA: 496080243 C.F. 00496080243  
Tel.n. 0444/908235 Fax n. 0444/908220

E-mail: [zocca.lucia@provincia.vicenza.it](mailto:zocca.lucia@provincia.vicenza.it)

N. REG. 132

DEL 22/03/07

PROT.N. 19353

**OGGETTO:** D.LGS. 152/06 – PARTE QUINTA – ART. 269, COMMA 2  
**DITTA:** DALLA RIVA ANTONIO SRL  
**COMUNE DI:** ZUGLIANO – VIA MASO, 43

AUTORIZZAZIONE INSTALLAZIONE NUOVI IMPIANTI

(RESPONSABILE DEL PROCEDIMENTO: DOTT.SSA ZOCCA LUCIA TEL.N. 0444/908243)

(RESPONSABILE DELL'ISTRUTTORIA: DOTT. EDOARDO TOBALDO TEL.N. 0444/908227)



IL DIRIGENTE

**CONSIDERATO** CHE CON DOCUMENTO AGLI ATTI IN DATA 19.12.06 CON PROT.N.73947 LA DITTA IN OGGETTO HA PRESENTATO UNA DOMANDA DI AUTORIZZAZIONE PER LE EMISSIONI IN ATMOSFERA, PER L'ATTIVITA' DA SVOLGERSI NELL'AREA SITO IN COMUNE DI ZUGLIANO – VIA MASO, 43;

**RILEVATO** CHE LA DITTA DALLA RIVA ANTONIO SRL INTENDE ESERCITARE ATTIVITÀ DI MACINAZIONE MATERIALE INERTE E PRODUZIONE DI CALCESTRUZZO E LA DOMANDA SOPRARICHIAMATA RIGUARDA UN IMPIANTO DENOMINATO REV COSITUITO DA UN FRANTOIO PRIMARIO, UN VAGLIO VIBRANTE E DA UN FRANTOIO SECONDARIO, UN SECONDO IMPIANTO DI FRANTUMAZIONE INERTI COMPOSTO DA FRANTOIO PRIMARIO SEGUITO DA VAGLIO PRIMARIO E DA UN MULINO MARTELLI, UN IMPIANTO DENOMINATO FINLAY PER VAGLIATURA E INFINE UN IMPIANTO DI BETONAGGIO;

**CONSIDERATO** CHE I MATERIALI VENGONO DEPOSITATI IN CUMULI NELL'AREA ADIACENTE AI MACCHINARI DI CUI SOPRA; NELL'AREA E' PREVISTO L'AZIONAMENTO DI SPRUZZATORI AD ACQUA;

**RILEVATO** CHE L'IMPIANTO REV E L'IMPIANTO DI FRANTUMAZIONE SONO DOTATI DI SISTEMA DI ABBATTIMENTO DELLE EMISSIONI MEDIANTE IMMISSIONE DI ACQUA NEBULIZZATA E ANCHE NELL'IMPIANTO DI BETONAGGIO E' PREVISTO L'AZIONAMENTO DI SPRUZZATORI AD ACQUA;

**DATO ATTO** CHE DAL PUNTO DI VISTA URBANISTICO IL COMUNE DI ZUGLIANO CERTIFICA CHE L'AREA OGGETTO DELL'INTERVENTO È CLASSIFICATA COME ZONA E2/A, INTERESSATA DA UNA SCHEDA DI ATTIVITA' PRODUTTIVA DA CONFERMARE;

**CONSIDERATO** CHE PER LA RICHIESTA IN QUESTIONE IN DATA 15.03.2007, COME DA DOCUMENTAZIONE AGLI ATTI, SI E' TENUTA LA CONFERENZA DI SERVIZI DI CUI AL COMMA 3 DELL'ART.269 DEL D.LGS 152/06 CHE SI E' ESPRESSA FAVOREVOLMENTE ALLE CONDIZIONI CHE SI RIPORTANO NEL PRESENTE PROVVEDIMENTO;

**VISTO** IL D.LGS 152/06 "NORME IN MATERIA AMBIENTALE";

**VISTA** LA LR 33/85 E SMI ;

**VISTA** LA DGP N.229 DI REG., N.36822 DI PROT. DEL 28.06.2006 AD OGGETTO "DECRETO LEGISLATIVO N.152 DEL 3 APRILE 2006 RECANTE "NORME IN MATERIA AMBIENTALE": PRIMI INDIRIZZI OPERATIVI CON RIFERIMENTO ALLE EMISSIONI IN ATMOSFERA DA IMPIANTI PRODUTTIVI"" MODIFICATA CON DGP N.432 DI REG., N. 66978 DI PROT. DEL 21.11.2006;

**AUTORIZZA**

LA DITTA DALLA RIVA ANTONIO SRL A QUANTO OGGETTO DI RICHIESTA E RICHIAMATO IN PREMESA



*[Handwritten signature]*

L'AUTORIZZAZIONE DI CUI SOPRA E' SUBORDINATA AL RISPETTO DELLE SEGUENTI PRESCRIZIONI CON RIFERIMENTO AL D.LGS.152/06:

1) L'IMPRESA DEVE COMUNICARE CON ALMENO 15 GIORNI DI ANTICIPO ALLA PROVINCIA, LA DATA IN CUI SI INTENDE DARE INIZIO ALLA MESSA IN ESERCIZIO DEGLI IMPIANTI. IL TERMINE PER LA MESSA A REGIME DELL'IMPIANTO COINCIDE CON LA MESSA IN ESERCIZIO DELLO STESSO.

2) LE EMISSIONI PROVENIENTI DALLE ATTIVITÀ DEVONO ESSERE CONTENUTE MEDIANTE L'UTILIZZO E IL MANTENIMENTO IN EFFICIENZA DEI DISPOSITIVI PREVISTI CHE DOVRANNO IMPEDIRE L'INSORGERE DI PROBLEMATICHE RELATIVE ALLE EMISSIONI DI SOSTANZE POLVERULENTE; L'UMIDITA' DEL MATERIALE LAVORATO DOVRA' ESSERE TALE DA NON PRODURRE POLVERI.

LA PRESENTE AUTORIZZAZIONE AI SENSI DEL COMMA 7 DELL'ART.269 DEL D.LGS 152/06 HA UNA DURATA DI 15 ANNI E LA RICHIESTA DI RINNOVO DEVE ESSERE PRESENTATA NEI TERMINI PREVISTI DALLO STESSO COMMA.

#### AVVERTE CHE

LA PRESENTE AUTORIZZAZIONE E' VALIDA UNICAMENTE PER QUANTO OGGETTO DI RICHIESTA E RAPPRESENTATO NELLA DOCUMENTAZIONE ALLEGATA; EVENTUALI MODIFICHE DEL CICLO E DELL'ATTIVITA' PRODUTTIVA DOVRANNO ESSERE OGGETTO DI PREVENTIVA COMUNICAZIONE OVVERO DI DOMANDA DI AGGIORNAMENTO QUALORA SOSTANZIALI COME DISPOSTO AL COMMA 8 DELL'ART.269 DEL D.LGS 152/06.

PER QUANTO NON DISPOSTO CON IL PRESENTE PROVVEDIMENTO LA DITTA DEVE SEGUIRE QUANTO PREVISTO AL TITOLO I ALLA PARTE V DEL D.LGS.152/06 E RELATIVI ALLEGATI.

QUANTO AUTORIZZATO E' RIFERITO UNICAMENTE ALLA NORMATIVA RELATIVA ALLE EMISSIONI E IL PRESENTE PROVVEDIMENTO NON SORTISCE ALCUN EFFETTO SOSTITUTIVO DI NULLA OSTA, AUTORIZZAZIONI, CONCESSIONI ED ALTRO DI COMPETENZA DI ALTRI ENTI. RIMANE NELLA RESPONSABILITA' DELLA DITTA ACQUISIRE GLI STESSI.

AVVERSO IL PRESENTE PROVVEDIMENTO E' AMMESSO RICORSO GIURISDIZIONALE AL TAR DEL VENETO ENTRO 60 GIORNI DAL RICEVIMENTO, OVVERO RICORSO STRAORDINARIO AL CAPO DELLO STATO ENTRO 120 GIORNI.

IL PRESENTE PROVVEDIMENTO VIENE CONSEGNATO ALLA DITTA E TRASMESSO IN COPIA AL COMUNE DI ZUGLIANO E AL DIPARTIMENTO PROVINCIALE ARPAV.



IL DIRIGENTE DEL SETTORE AMBIENTE  
(ING.MARIA PIA FERRETTI)

27 GIU. 2011

Prot. n° 9755

Thiene, li \_\_\_\_\_

Trasmissione via "Raccomandata a.r."

Spett.le  
**Dalla Riva Antonio S.r.l.**  
Via Maso, 43  
36030 - ZUGLIANO (VI)

e, p.c.:

Trasmissione via fax 0444340136

Spett.le  
**Dott. Geol. Simone Barbieri**  
Piazza della Libertà, 37  
36077 - Altavilla Vicentina (VI)

Trasmissione via posta prioritaria

Spett.le  
**Comune di Zugliano**  
Via Roma, 69  
36030 - Zugliano (VI)

**OGGETTO: Domanda in data 11/02/2011, ed integrata in data 09/05/2011 per la realizzazione di un bacino di accumulo acque pluviali con relativo scarico Ø 140 mm in fosso non demaniale con recapito nella Valle Sant'Andrea, per le acque meteoriche provenienti dalla proprietà, in Comune di Zugliano (VI). Numero Pratica M-20/2011**

Vista:

- la domanda di cui all'oggetto;
- la relazione tecnica e la documentazione progettuale a firma del Dott. Geol. Simone Barbieri;

Verificato:

- che i lavori in oggetto non interessano direttamente opere idrauliche di proprietà del demanio pubblico, di competenza dello scrivente Consorzio;
- che l'area destinata al bacino di accumulo provvisorio delle acque meteoriche (mc 2.029/Ha di ambito) è pari a mq 1.083,82 (con una superficie complessiva scolante pari a mq 39.730,88);
- lo stato dei luoghi;

Tutto ciò premesso, si esprime

**Nulla Osta**

all'esecuzione dei lavori di cui alla domanda in oggetto, subordinatamente all'osservanza delle seguenti prescrizioni generali:

La Società richiedente si assume, per sé od altri aventi titolo:

- in forma continuativa, la manutenzione ordinaria e straordinaria dell'opera al fine di garantirne il perfetto funzionamento;
- ogni e qualsiasi responsabilità connessa con l'esecuzione dei lavori e la manutenzione delle opere.

La Società richiedente si impegna ed obbliga all'osservanza delle seguenti condizioni particolari:

- a non richiedere alcun indennizzo a seguito di eventuali danni derivanti da eventuali allagamenti, infiltrazioni (anche di eventuali strutture sotterranee) di qualsivoglia origine e/o dissesti delle opere richieste; tale impegno rimane valido anche per gli aventi titolo in futuro;
- a comunicare con congruo anticipo al Consorzio la data d'inizio lavori per i relativi controlli;

Il presente atto avrà validità solo successivamente alla restituzione di una copia dello stesso con sottoscrizione per accettazione da parte della Società richiedente, **nonché la consegna dell' "atto costitutivo di vincolo di destinazione permanente uso bacino accumulo acque pluviali"** dell'area destinata all'invaso richiamata in premessa.

Il presente Nulla Osta, è rilasciato ai soli fini idraulici, fatta riserva di applicazioni di canoni per gli scarichi secondo le normative/direttive regionali vigenti e fatti salvi ed impregiudicati i diritti di terzi pubblici e privati cittadini, rimanendo l'obbligo per il richiedente di acquisire ogni altra autorizzazione occorrente in materia urbanistica, ambientale (L. 490/99, L.R. 10/99 ecc.), di vincolo idrogeologico, forestale o quant'altro connesso con il tipo d'intervento da realizzare; al riguardo il Consorzio rimane sollevato da ogni responsabilità.

Distinti saluti.

IL DIRIGENTE  
(Dott. Ing. Gianfranco Battistello)



Firma per accettazione

La Società **ANTONIO** s.r.l.  
Via Maso n° 43  
GRUMOLO PED. TE di ZUGLIANO (VI)  
Tel. 0445.330197 \* Fax 0445.330202  
C.F. e P.IVA 02171838248

Il Responsabile del Procedimento (Dott. Stefano Pavan)  
Diretto 045/7616151 mail to: [stefano.pavan@altapianuraveneta.eu](mailto:stefano.pavan@altapianuraveneta.eu)

Per informazioni:  
Il Responsabile dell'Istruttoria  
Ufficio Operativo di Thiene: (Geom. Stefano Mendo)  
Diretto 0445/383748 mail to: [stefano.mendo@altapianuraveneta.eu](mailto:stefano.mendo@altapianuraveneta.eu)

Sede legale: Via G. Oberdan n° 2, 37047 San Bonifacio (VR) - e-mail: [info@altapianuraveneta.eu](mailto:info@altapianuraveneta.eu) c.f.: 92021070237

San Bonifacio (VR) 37047 - Via G. Oberdan n° 2 - tel.: 045/761611 - fax: 045/7614600 - PEC: [info@pec.altapianuraveneta.eu](mailto:info@pec.altapianuraveneta.eu)  
Sede operativa (VI) 37047 - Via Circonvallazione n° 2 - tel.: 0444/885217 - fax: 0444/888405 - PEC: [info@pec.altapianuraveneta.eu](mailto:info@pec.altapianuraveneta.eu)  
Thiene (VI) 36016 - Via Maso n° 9 - tel.: 0445/330202 - fax: 0445/383677 - PEC: [info@pec.altapianuraveneta.eu](mailto:info@pec.altapianuraveneta.eu)



# COMUNE DI ZUGLIANO

## Ufficio Tecnico Edilizia Privata

Via Roma 69 - 36030 Zugliano (VI) - tel. 0445/333056 - fax 0445/330029



**AUTORIZZAZIONE EDILIZIA N° 216/2001**

DEL 29 NOV 2001

### IL RESPONSABILE SETTORE EDILIZIA PRIVATA

VISTA la domanda tendente ad ottenere l'autorizzazione edilizia presentata il 12/11/01 con protocollo n° 9507 ed i relativi elaborati;  
VISTA la documentazione allegata alla domanda stessa;  
ACQUISITO il parere Favorevole espresso dalla Commissione Edilizia, verbale n. 634 del 20/11/01;  
ACCERTATA la conformità del progetto al vigente strumento urbanistico;  
VISTA la L.17/08/1942, n°1150, la L.28/01/1977, n°10, la L.28/02/1985, n° 47, la L.R. 05/03/1985 n. 24 e 27/06/1985, n°61 e relative successive modifiche ed integrazioni, rilascia il presente atto di:

### AUTORIZZAZIONE

alla Ditta:

**Dalla Riva Antonio s.r.l. con sede in Zugliano, Via Maso, 43 - P.I. 02171830249,**

per l'esecuzione dei lavori di **Individuazione e creazione area per recupero rifiuti**, sull'area in Via Maso, censita in Catasto al Foglio 09 mappale 0529-0224-0327-0530.; ai sensi dell'art.4 della Legge 28 gennaio 1977, n. 10, sotto l'osservanza delle disposizioni in materia edilizia di igiene e di polizia locale ed in conformità al progetto presentato che si allega quale parte integrante del presente atto, composto di n. 2 elaborati nonché alle condizioni riportate in calce alla presente.

La presente autorizzazione viene accordata **facendo salvi ed impregiudicabili diritti di terzi**, sotto l'osservanza delle leggi e regolamenti vigenti, ed è valida per il periodo assentito ad ultimare le opere.

I lavori dovranno aver inizio entro 1 (un) anno dalla data della presente, e termine entro i 3 (tre) anni dalla data di inizio lavori.

### NORME E PRESCRIZIONI GENERALI

1. Nessuna variazione potrà essere apportata al progetto approvato.
2. La presente autorizzazione, unitamente al progetto approvato, dovrà essere tenuta sul luogo di lavoro per essere esibita ad ogni richiesta degli incaricati della sorveglianza.
3. Qualora siano necessari lo steccato, l'armatura, il castello mobile, dovranno essere posti in opera tutti gli accorgimenti prescritti dalle vigenti disposizioni e quelli che fossero eventualmente disposti dal Comando Vigili Urbani allo scopo di garantire la sicurezza del traffico. Lo steccato, l'armatura, od altro visibili dalla pubblica via, saranno posti ad esclusiva disposizione dell'Ufficio Comunale delle pubbliche affissioni.
4. E' proibita, sotto qualsiasi forma, la manomissione di aree pubbliche per la erezione di impalcature, steccati, chiusure, ecc. senza il permesso scritto dell'Autorità Comunale che, caso per caso, stabilirà le norme e le condizioni. Il richiedente sarà comunque tenuto a sostenere le spese conseguenti a danni comunque arrecati al suolo pubblico alle tubazioni ed ai condotti sotterranei, anche più volte, finché ne sia stato effettuato il regolare ripristino secondo le norme dei vigenti regolamenti. Egli sarà inoltre tenuto a pagare al Comune le tasse per temporanea occupazione di spazio pubblico secondo la tariffa in vigore.
5. L'esecuzione dei lavori potrà avere inizio soltanto dopo che l'Ufficio Tecnico Comunale, a richiesta dell'interessato avrà determinato i punti fissi di linea e di livello da osservarsi scrupolosamente.
6. Deve essere prodotta denuncia scritta dei nominativi del Direttore dei lavori, dell'Esecutore dei lavori e della data di inizio dei lavori con obbligo di tempestiva comunicazione per eventuali sostituzioni in corso d'opera;
7. Il mancato rispetto del termine sopra fissato per l'inizio dei lavori, comprovato dalla non avvenuta o tardiva denuncia premessa, comporta, senza necessità di alcun provvedimento, l'automatica decadenza della presente autorizzazione.

8. Ai sensi dell'art.4 della Legge 28.02.1985, n. 47, nel cantiere dovrà essere esposto, per tutta la durata dei lavori, in maniera ben visibile, un cartello con l'indicazione dell'opera in corso, degli estremi della presente autorizzazione e dei nominativi del concessionario, del progettista, del direttore lavori, del calculatore delle opere in c.a., dell'impresa costruttrice e della data di inizio dei lavori.
9. Prima dell'inizio dei lavori si dovrà provvedere inoltre:
  - a) alla denuncia delle opere in cemento armato (Legge 5.11.1971, n. 1086), facendo comunicazione scritta degli estremi della denuncia e conservandone in cantiere una copia vistata dall'Ufficio del Genio Civile;
  - b) a depositare il progetto per impianto e isolamento termico (Legge 10/91, DPR n° 412/93, D.MT.13.12.1993 e D.MT.06.08.1994), conservandone in cantiere una copia vistata dal Comune.
10. L'ultimazione dei lavori dovrà essere comunicata al Comune per iscritto; in caso di mancato rispetto del termine prescritto, salvo il caso di proroga, se assentita, dovrà essere richiesta una nuova autorizzazione per la parte non ultimata.
11. La presente autorizzazione è trasferibile ai successori o aventi causa.
12. L'entrata in vigore di nuove previsioni urbanistiche comporta la decadenza della autorizzazione edilizia in contrasto con le previsioni stesse, salvo che i relativi lavori siano iniziati e vengano completati entro il termine di tre anni dalla data di inizio ( 6° comma art.78 L.R. n. 61/1985).
13. Il concessionario, il committente ed il costruttore sono responsabili unitamente al direttore dei lavori, ai fini e per gli effetti delle norme contenute nel Capo I° della Legge 28.02.1985, n. 47 e nel Titolo V° Capo III° della Legge Regionale 27.06.1985, n. 61, della conformità delle opere alla normativa urbanistica, alla presente autorizzazione ed alle modalità esecutive sopra indicate. Essi sono, inoltre, tenuti al pagamento delle sanzioni pecuniarie e solidalmente alle spese per l'esecuzione in danno in caso di demolizione delle opere abusivamente realizzate (art.6 Legge 47/1985).
14. Dovranno essere osservate le norme prescritte dalla Legge 09/01/1989, n°13 "Superamento ed eliminazione barriere architettoniche" e DL 14 giugno 1989, n° 236.

**ESPRESSE DALLA COMMISSIONE EDILIZIA COMUNALE**

Atto d'obbligo;

Polizza fidejussoria a garanzia;

Devono essere garantita con opportuni accorgimenti la protezione della falda, tali interventi devono essere attestati con dichiarazione e relazione di geologo;

Zugliano, Li \_\_\_\_\_ 20 NOV 2001 \_\_\_\_\_



il Responsabile Settore Edilizia Privata  
Arch. Antonella Disegna

Il sottoscritto si obbliga all'esecuzione delle prestazioni ed all'osservanza di tutte le prescrizioni contenute nella presente autorizzazione in pari data consegnatogli, e ne assume le spese relative inerenti e conseguenti.

data del ritiro: \_\_\_\_\_ 10 DIC 2001 \_\_\_\_\_

Gli Autorizzati

\_\_\_\_\_

IL COMMITTENTE: *Nalber Pavesi Dato*

**DALLA RIVA ANTONIO s.r.l.**  
Impresa Edile Stradale  
Via Maso, 43-36030 ZUGLIANO (VI)  
Tel. 0445-330197 Fax 0445-330202  
C.F. e P.IVA 02171830249  
Reg. Impr. VI 116 - 25687

IL PROGETTISTA *Leonardi*



**COMUNE DI ZUGLIANO**  
Provincia di Vicenza  
UFFICIO TECNICO  
AUTORIZZAZIONE EDILIZIA  
n. 216/c1 del 20 NOV. 2001  
VISTO SI APPROVA



**IL TECNICO COMUNALE**  
Arch. Disegna Antonella

**NAZZARENO LEONARDI**  
ARCHITETTO

- 
- 
- 

COMUNE DI	ZUGLIANO	PROVINCIA DI VICENZA	
DITTA	<b>IMPRESA EDILE STRADALE DALLA RIVA ANTONIO S.r.l.</b>		TAVOLA <b>1</b>
PROGETTO	INDIVIDUAZIONE AREA PER ATTIVITA' DI RECUPERO DEI RIFIUTI ART. 31-33 D.L.n.22/97		
ELABORATO	PLANIMETRIA GENERALE		
<b>STATO FUTURO</b>			
DATA	OTTOBRE 2001	SCALA 1: 1000	

IL COMMITTENTE:

*Dalla Riva Antonio*

**DALLA RIVA ANTONIO s.r.l.**  
Impresa Edile Stradale  
Via Maso, 43-36030 ZUGLIANO (VI)  
Tel. 0445-330197 Fax 0445-330202  
C.F. e P.IVA 02171830249  
Reg. Impr. VI 116 - 25687

IL PROGETTISTA:



*Nazzeno Leonardi*

**COMUNE DI ZUGLIANO**  
Provincia di Vicenza  
**UFFICIO TECNICO**  
**AUTORIZZAZIONE EDILIZIA**  
n. 216/01 del .....  
**VISTO SI APPROVA 28 NOV. 2001**  
IL TECNICO COMUNALE  
*Anna Antonella*




**NAZZARENO LEONARDI**  
ARCHITETTO




COMUNE DI	ZUGLIANO	PROVINCIA DI VICENZA	
DITTA	<b>IMPRESA EDILE STRADALE DALLA RIVA ANTONIO S.r.l.</b>		TAVOLA <b>2</b>
PROGETTO	INDIVIDUAZIONE AREA PER ATTIVITA' DI RECUPERO DEI RIFIUTI ART. 31-33 D.L.n.22/97		
ELABORATO	PLANIMETRIA CATASTALE - ESTRATTO P.R.G.		
DATA	OTTOBRE 2001	SCALA 1: 2000	

studio di progettazioni - via A. Volta 22/C - Zugliano (VI)  
Tel. 0445/872424 - Fax.0445/333231 - Cod. fisc. LNR NZR 61P21 M199L - P.IVA 01909910240  
e-mail: leonardi.architetto@libero.it

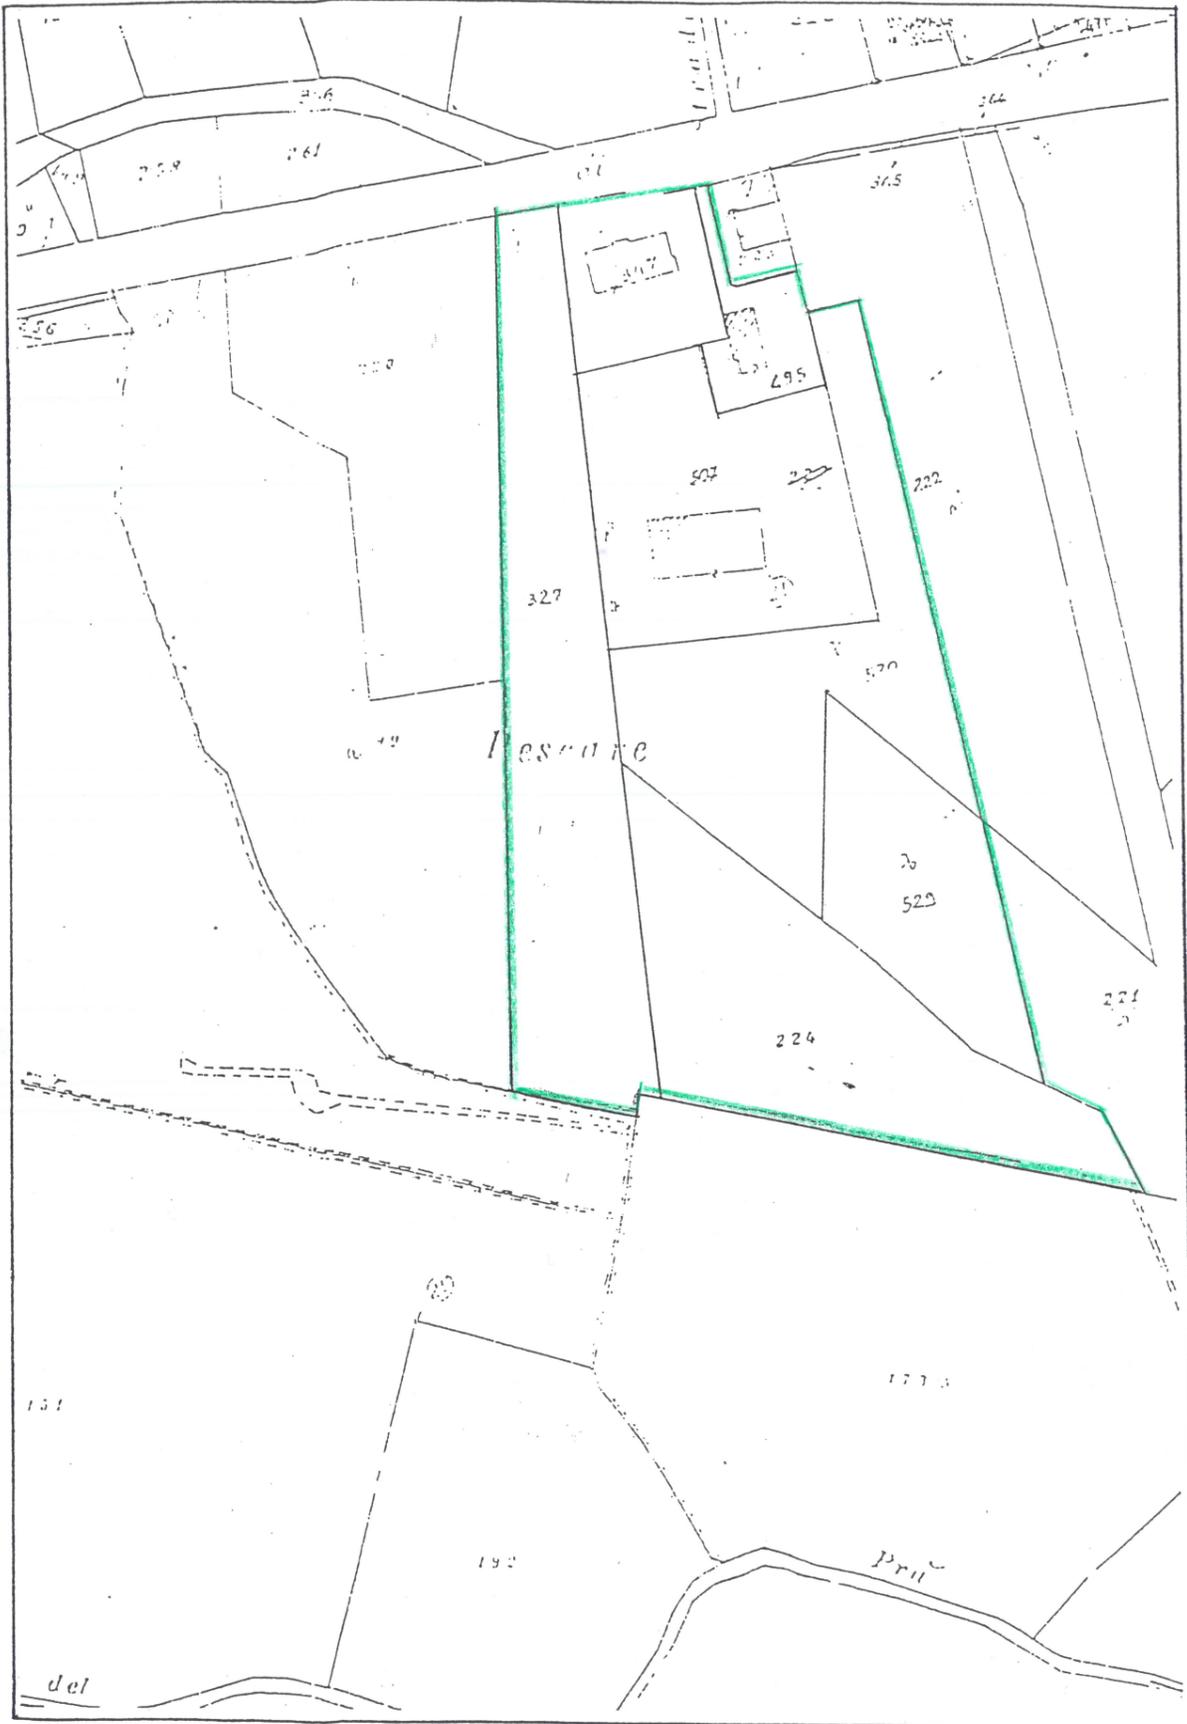


ESTRATTO CATASTALE  
 Fg 9 mapp. 3 27-224-529-530-507-495-531

scala 1:2000

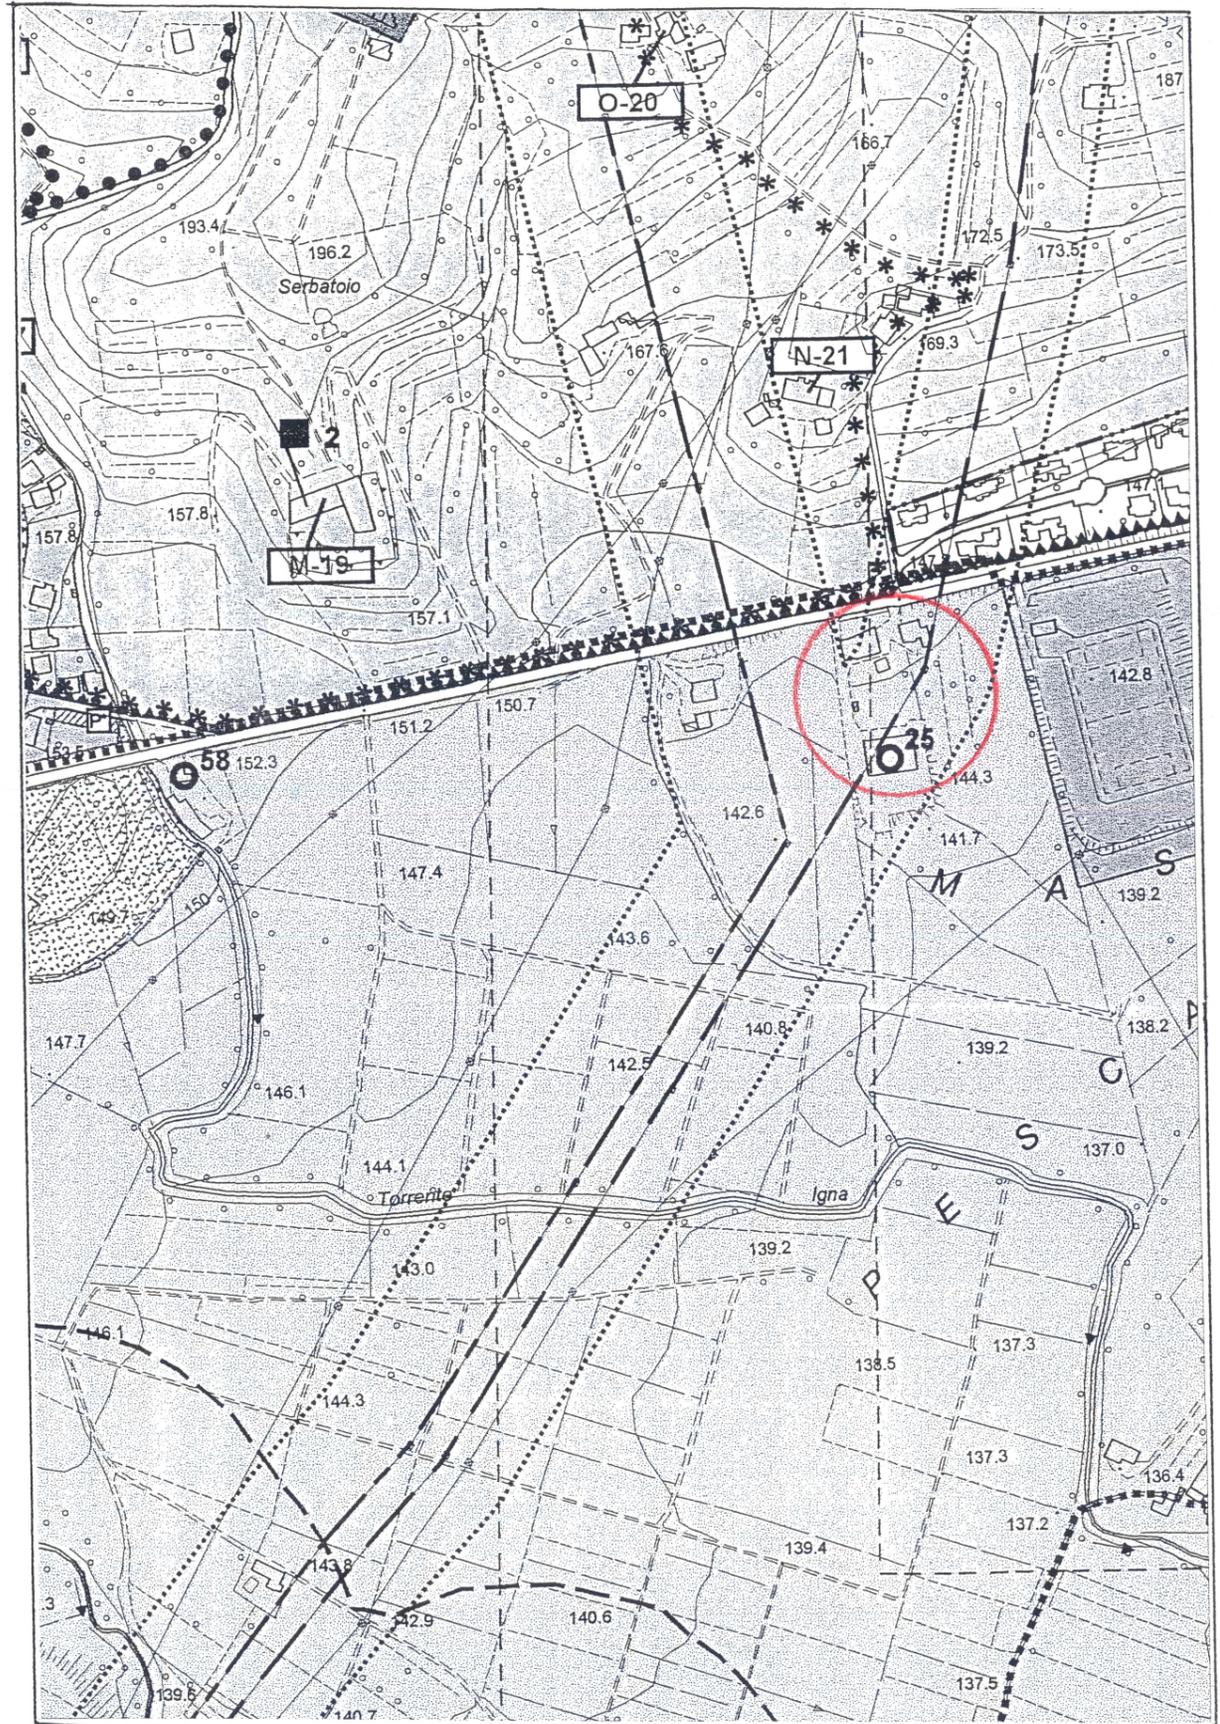

ESTRATTO P.R.G.

scala 1:5000

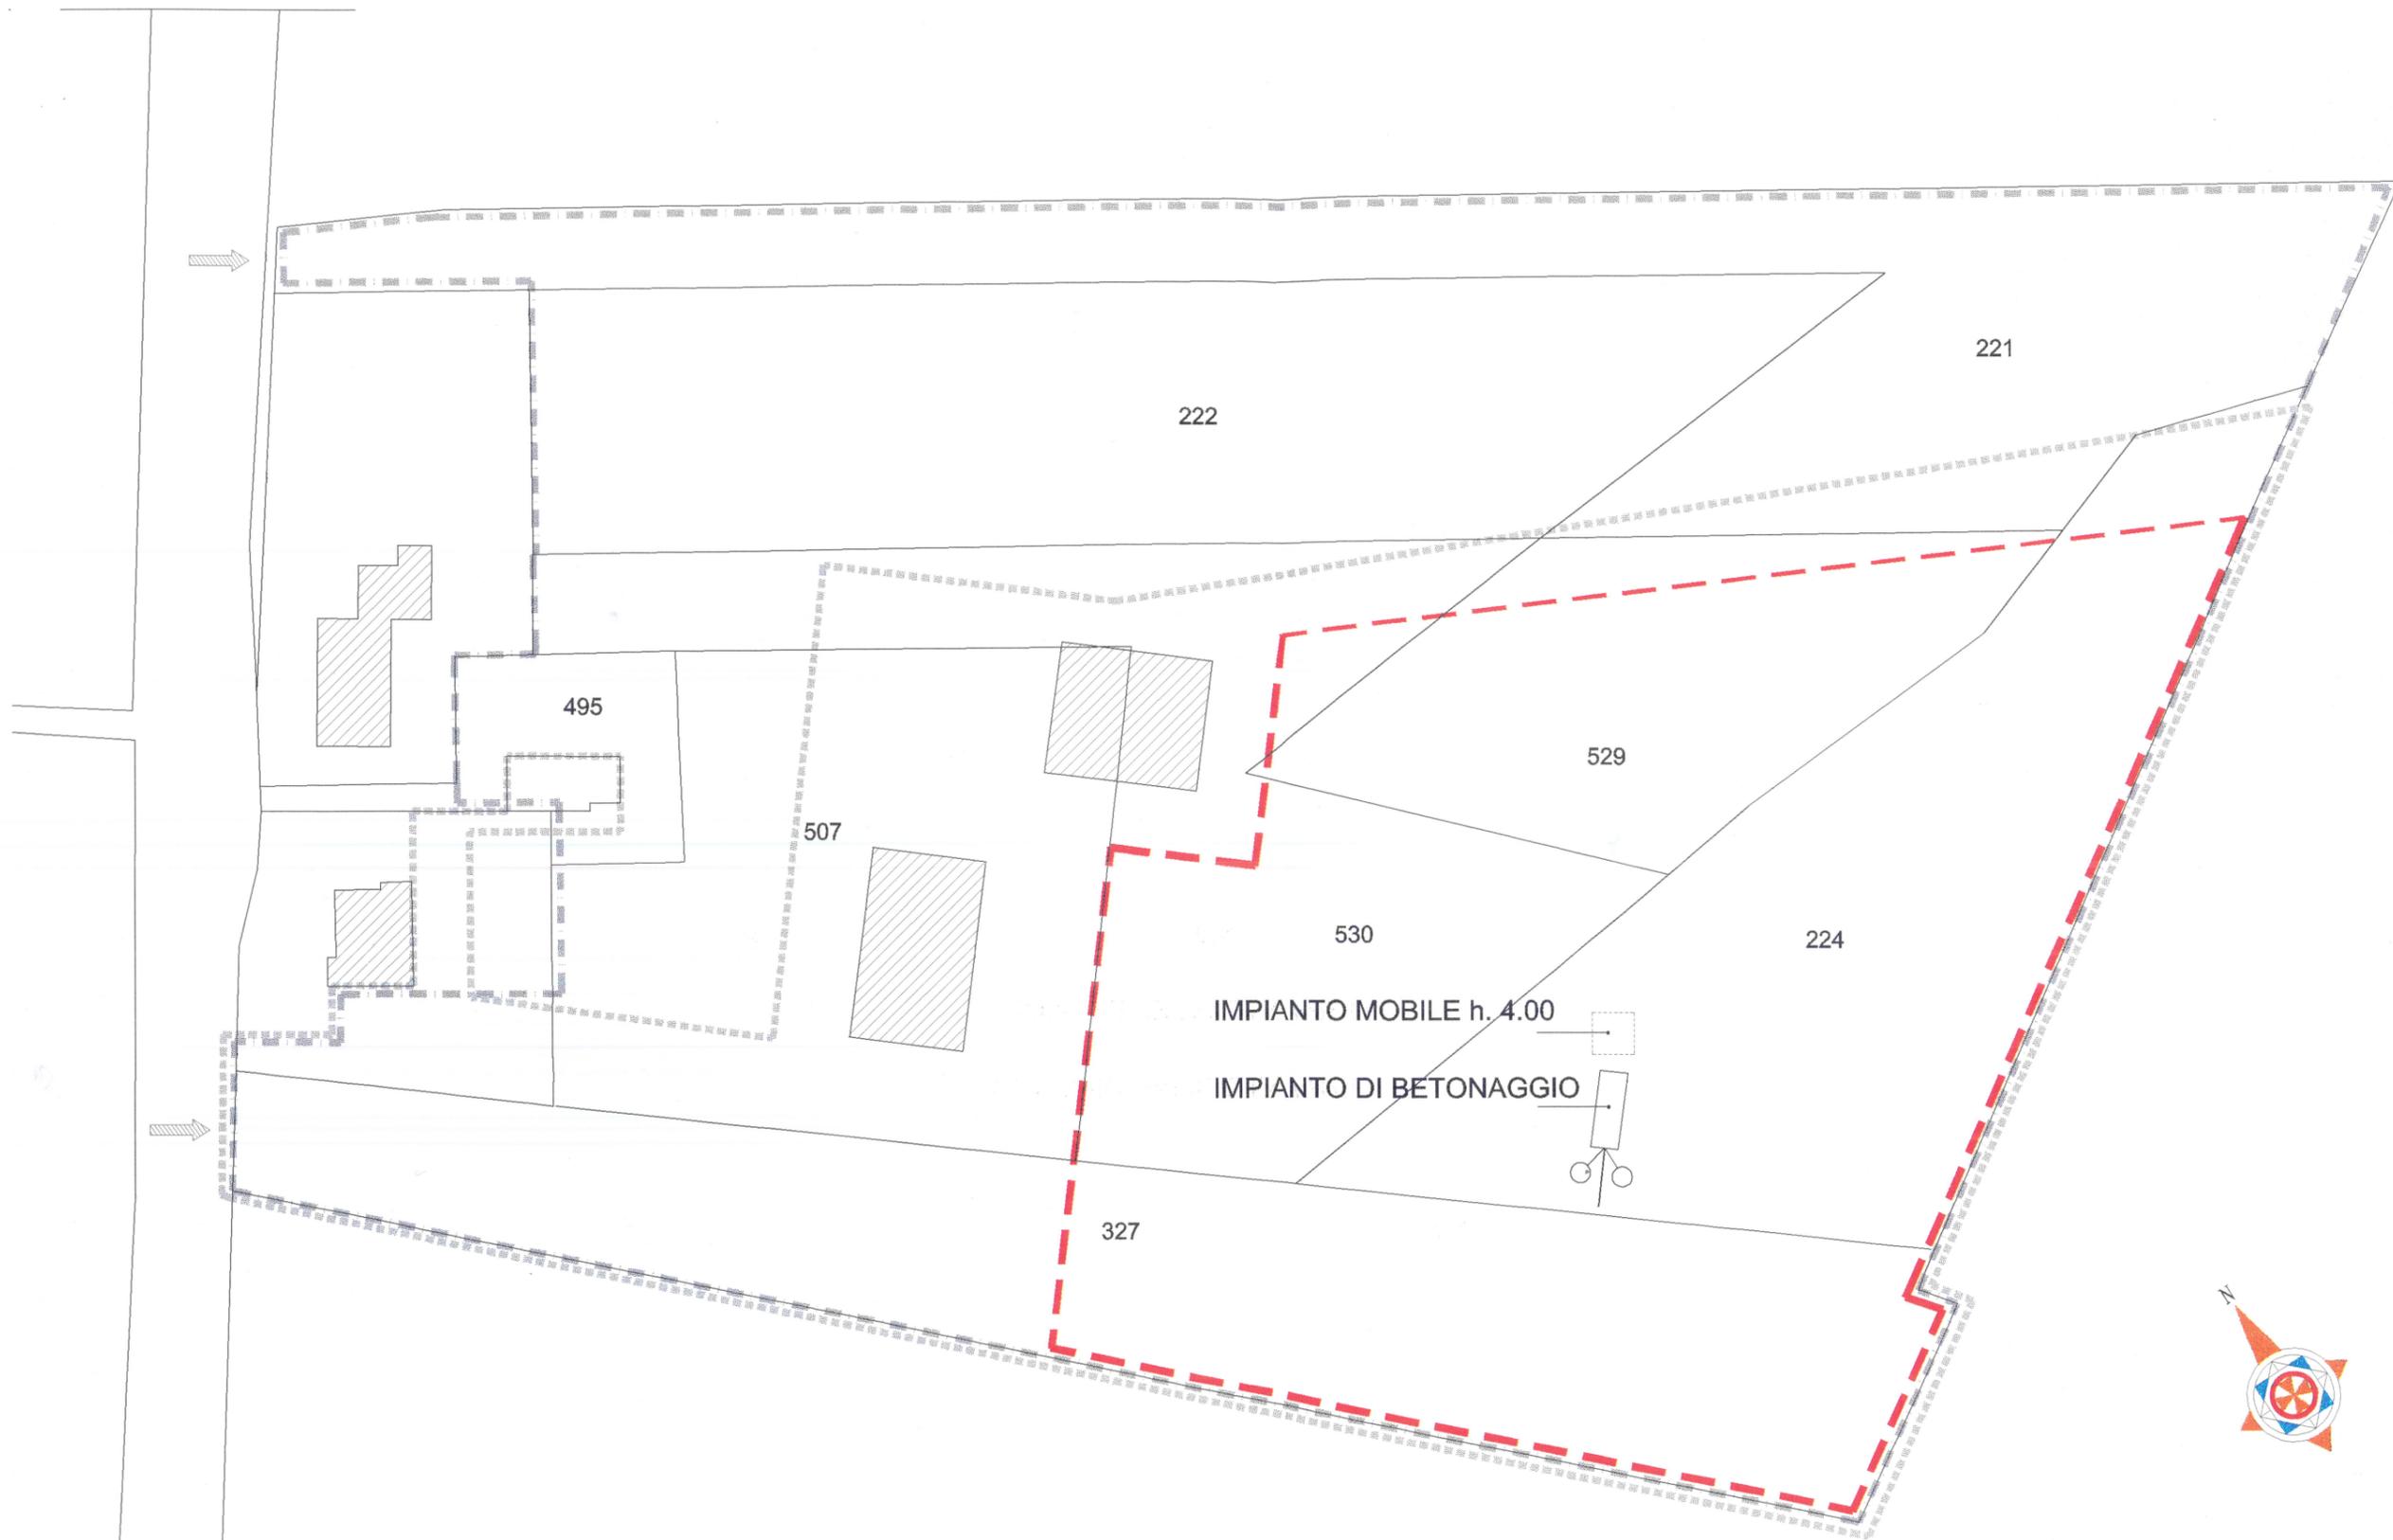

Perimetro lotto di pertinenza dell'attività-scheda vigente



Perimetro lotto di pertinenza dell'attività-scheda adottata variante produttiva



Perimetro zona recupero rifiuti non pericolosi e lavorazioni  
mq 17162



**COMUNE DI ZUGLIANO**  
SPORTELLO UNICO PER IL TERRITORIO ED ATTIVITA'  
PRODUTTIVE  
VIA ROMA, 69 36030 ZUGLIANO, (VI)

Marca da bollo

21

PERMESSO DI COSTRUIRE N°183/2006  
DEL 20 NOV. 2006



**IL RESPONSABILE**

VISTA la domanda presentata il 09/10/2006 con protocollo n° 10010;

VISTA:

- la documentazione allegata alla domanda stessa, la relazione tecnica e le dichiarazioni del tecnico incaricato che fanno parte integrante del presente provvedimento.

- la comunicazione di avvio del procedimento ai sensi della L. 241/90, e la proposta motivata del Responsabile del procedimento;

PRESO ATTO dell'Autocertificazione ai sensi dell'art.20, comma 1, del D.P.R. n. 380/01 in data 09/10/2006 ;

ACCERTATA la conformità del progetto al vigente strumento urbanistico e la non incidenza in quanto previsto dalle direttive comunitarie che istituiscono la rete Natura 2000 (direttiva 79/409/CEE e 92/43/CEE) e dai D.P.R. 8 settembre 1997, n. 357, recentemente modificato e integrato con D.P.R. 12 marzo 2003, n. 120 di recepimento;

SOTTOSCRITTA la convenzione in data con atto n. 47102 di rep. Del Dr. Giulia Clarizia;

RITENUTE valide le motivazioni adottate dal Responsabile del procedimento nell'istruttoria per il rilascio del Provvedimento che si riportano di seguito: La richiesta risulta conforme alla normativa vigente;

VISTE le L. n°1150/42, la n°10/77, la n° 47/85, la n° 13/89 il D.P.R. 380/01 e le L.R. n. 24/85 n°61/85 e relative successive modifiche ed integrazioni, rilascia il presente atto di:

**PERMESSO DI COSTRUIRE**

alla Ditta:

**Dalla Riva Antonio s.r.l. con sede in Zugliano (VI) Via Maso, 43 P.I. 02171830249**  
per l'esecuzione dei lavori di Variante in corso d'opera al P. di C. n. 216/2001 del 28/11/2001, sull'area in Via Maso, censita in Catasto al Foglio 09 mappale 0224-0327-0529-0530 ai sensi dell'art.10 del D.P.R. 380/01, sotto l'osservanza delle disposizioni in materia edilizia di igiene e di polizia locale ed in conformità al progetto presentato che si allega quale parte integrante del presente atto, composto di n.2 elaborati nonché alle condizioni riportate in calce alla presente.

Il presente provvedimento viene accordato facendo salvi ed impregiudicabili diritti di terzi (art. 11 D.P.R. 380/01), sotto l'osservanza delle leggi e regolamenti vigenti, ed è valida per il periodo assentito ad ultimare le opere.

I lavori dovranno aver inizio entro 1 (un) anno dalla data della presente, e termine entro i 3 (tre) anni dalla data di inizio lavori.

**NORME E PRESCRIZIONI GENERALI**

1. Nessuna variazione potrà essere apportata al progetto approvato.
2. Il presente provvedimento, unitamente al progetto approvato, dovrà essere tenuta sul luogo di lavoro per essere esibita ad ogni richiesta degli incaricati della sorveglianza.
3. Qualora siano necessari lo steccato, l'armatura, il castello mobile, dovranno essere posti in opera tutti gli accorgimenti prescritti dalle vigenti disposizioni e quelli che fossero eventualmente disposti dal Comando Vigili Urbani allo scopo di garantire la sicurezza del traffico. Lo steccato, l'armatura, od altro visibili dalla pubblica via, saranno posti ad esclusiva disposizione dell'Ufficio Comunale delle pubbliche affissioni.
4. E' proibita, sotto qualsiasi forma, la manomissione di aree pubbliche per la erezione di impalcature, steccati, chiusure, ecc. senza provvedimento autorizzativo specifico che, caso per caso, stabilirà le norme e le condizioni. Il richiedente sarà comunque tenuto a sostenere le spese conseguenti a danni comunque arrecati al suolo pubblico alle tubazioni ed ai condotti sotterranei, anche più volte, finché ne sia stato effettuato il regolare ripristino secondo le norme dei vigenti regolamenti. Egli sarà inoltre tenuto a pagare al Comune le tasse per temporanea occupazione di spazio pubblico secondo la tariffa in vigore.
5. Deve essere prodotta denuncia scritta dei nominativi del Direttore dei lavori, dell'Esecutore dei lavori e della data di inizio dei lavori con obbligo di tempestiva comunicazione per eventuali sostituzioni in corso d'opera;
6. Il mancato rispetto del termine sopra fissato per l'inizio dei lavori, comprovato dalla non avvenuta o tardiva denuncia premessa, comporta, senza necessità di alcun provvedimento, l'automatica decadenza del presente permesso di costruire.
7. Prima dell'inizio dei lavori si dovrà provvedere inoltre:
  - a) alla denuncia delle opere in cemento armato (Legge n. 1086/71), facendo comunicazione scritta degli estremi della denuncia e conservandone in cantiere una copia vistata dall'Ufficio del Genio Civile;
  - b) a depositare il progetto per impianto e isolamento termico (Legge 10/91, DPR n° 412/93, D.MT.13.12.1993 e D.MT.06.08.1994), conservandone in cantiere una copia vistata dal Comune.

8. Nel cantiere dovrà essere esposto, per tutta la durata dei lavori, in maniera ben visibile, un cartello con l'indicazione dell'opera in corso, degli estremi del provvedimento e dei nominativi del concessionario, del progettista, del direttore lavori, del calculatore delle opere in c.a., dell'impresa costruttrice e della data di inizio dei lavori.
9. L'ultimazione dei lavori dovrà essere comunicata al Comune per iscritto; in caso di mancato rispetto del termine prescritto, salvo il caso di proroga, se assentita, dovrà essere richiesta un nuovo permesso di costruire per la parte non ultimata.
10. Il presente permesso di costruire è trasferibile ai successori o aventi causa.
11. L'entrata in vigore di nuove previsioni urbanistiche comporta la decadenza della provvedimento edilizia in contrasto con le previsioni stesse, salvo che i relativi lavori siano iniziati e vengano completati entro il termine di tre anni dalla data di inizio.
12. Il concessionario, il committente ed il costruttore sono responsabili unitamente al direttore dei lavori, ai fini e per gli effetti delle norme contenute nel Capo I° della Legge n. 47/85 e nel Titolo V° Capo III° della Legge Regionale n. 61/85, della conformità delle opere alla normativa, al presente permesso di costruire ed alle modalità esecutive sopra indicate. Essi sono, inoltre, tenuti al pagamento delle sanzioni pecuniarie e solidalmente alle spese per l'esecuzione in danno in caso di demolizione delle opere abusivamente realizzate.
13. Dovranno essere osservate le norme prescritte dalla Legge 09/01/1989, n°13 "Superamento ed eliminazione barriere architettoniche" e DL 14 giugno 1989, n° 236.
14. Con il presente provvedimento viene ammessa la posa nell'area interessata di una baracca da cantiere che dovrà essere rimossa prima dell'agibilità degli edifici o entro il termine dei lavori.
15. I lavori che comportano l'impiego di macchinari rumorosi, in base alla D.G.C. n. 87 del 23.05.2005 sono consentiti con orario di lavoro dalle ore 8.00 alle ore 19.00 con interruzione pomeridiana obbligatoria dalle ore 12.00 alle ore 14.00. Eventuali deroghe ai limiti di emissione sonora dovranno essere autorizzati con apposito provvedimento e richiesti almeno trenta giorni prima dell'inizio dell'attività stessa previa sostenimento degli oneri economici derivanti da un eventuale richiesta di parere all'ente competente

ESPRESSE DAL RESPONSABILE DELLO SPORTELLO UNICO

Si confermano le prescrizioni impartite dal provvedimento n. 216/2001


Zugliano, Li 20 NOV. 2006

Il Responsabile  
Dott. Adriano Fenarò  
  


I sottoscritti si obbligano all'esecuzione delle prestazioni ed all'osservanza di tutte le prescrizioni contenute nel presente provvedimento in pari data consegnatogli, e ne assumono le spese relative inerenti e conseguenti.

data del ritiro: 22 NOV. 2006

Il Richiedente (o suo delegato)

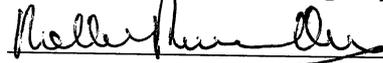

IL COMMITTENTE:

*Nello Pirelli*

COMUNE di ZUGLIANO  
Provincia di Vicenza

SPORTELLO UNICO EDILIZIA  
PERMESSO DI COSTRUIRE

n. *183/06* del *20/11/06*  
VISTO SI APPROVA



IL RESPONSABILE  
*Dot. Adriano Ferraro*

IL PROGETTISTA:



Ordine degli Architetti  
Pianificatori, Paesaggisti e  
Conservatori Provincia di Vicenza

**NAZZARENO  
LEONARDI**  
n° 584

NAZZARENO LEONARDI  
ARCHITETTO




COMUNE DI	ZUGLIANO	PROVINCIA DI VICENZA	TAVOLA <b>1</b>
DITTA	DALLA RIVA ANTONIO S.r.l.		
PROGETTO	INDIVIDUAZIONE AREA PER ATTIVITA' DI RECUPERO DEI RIFIUTI E AREA MACINAZIONE E VAGLIATURA INERTI VAR. E COMPLETAMENTO LAVORI AUT. 216/2001		
ELABORATO	PLANIMETRIA GENERALE		
<b>STATO APPROVATO-FUTURO</b>			
DATA	OTTOBRE 2006	SCALA 1:1000	006109 DALLA RIVA VAR. CE 216/2001 PD

studio di progettazioni - via A. Volta 22/C - Zugliano (VI)  
Tel. 0445/872424 - Fax.0445/333231 - Cod. fisc. LNR NZR 61P21 M199L - P.IVA 01909910240  
e-mail: leonardi.architetto@libero.it

AREA ATTIVITA' RECUPERO RIFIUTI

AREA MACINAZIONE E VAGLIATURA INERTI

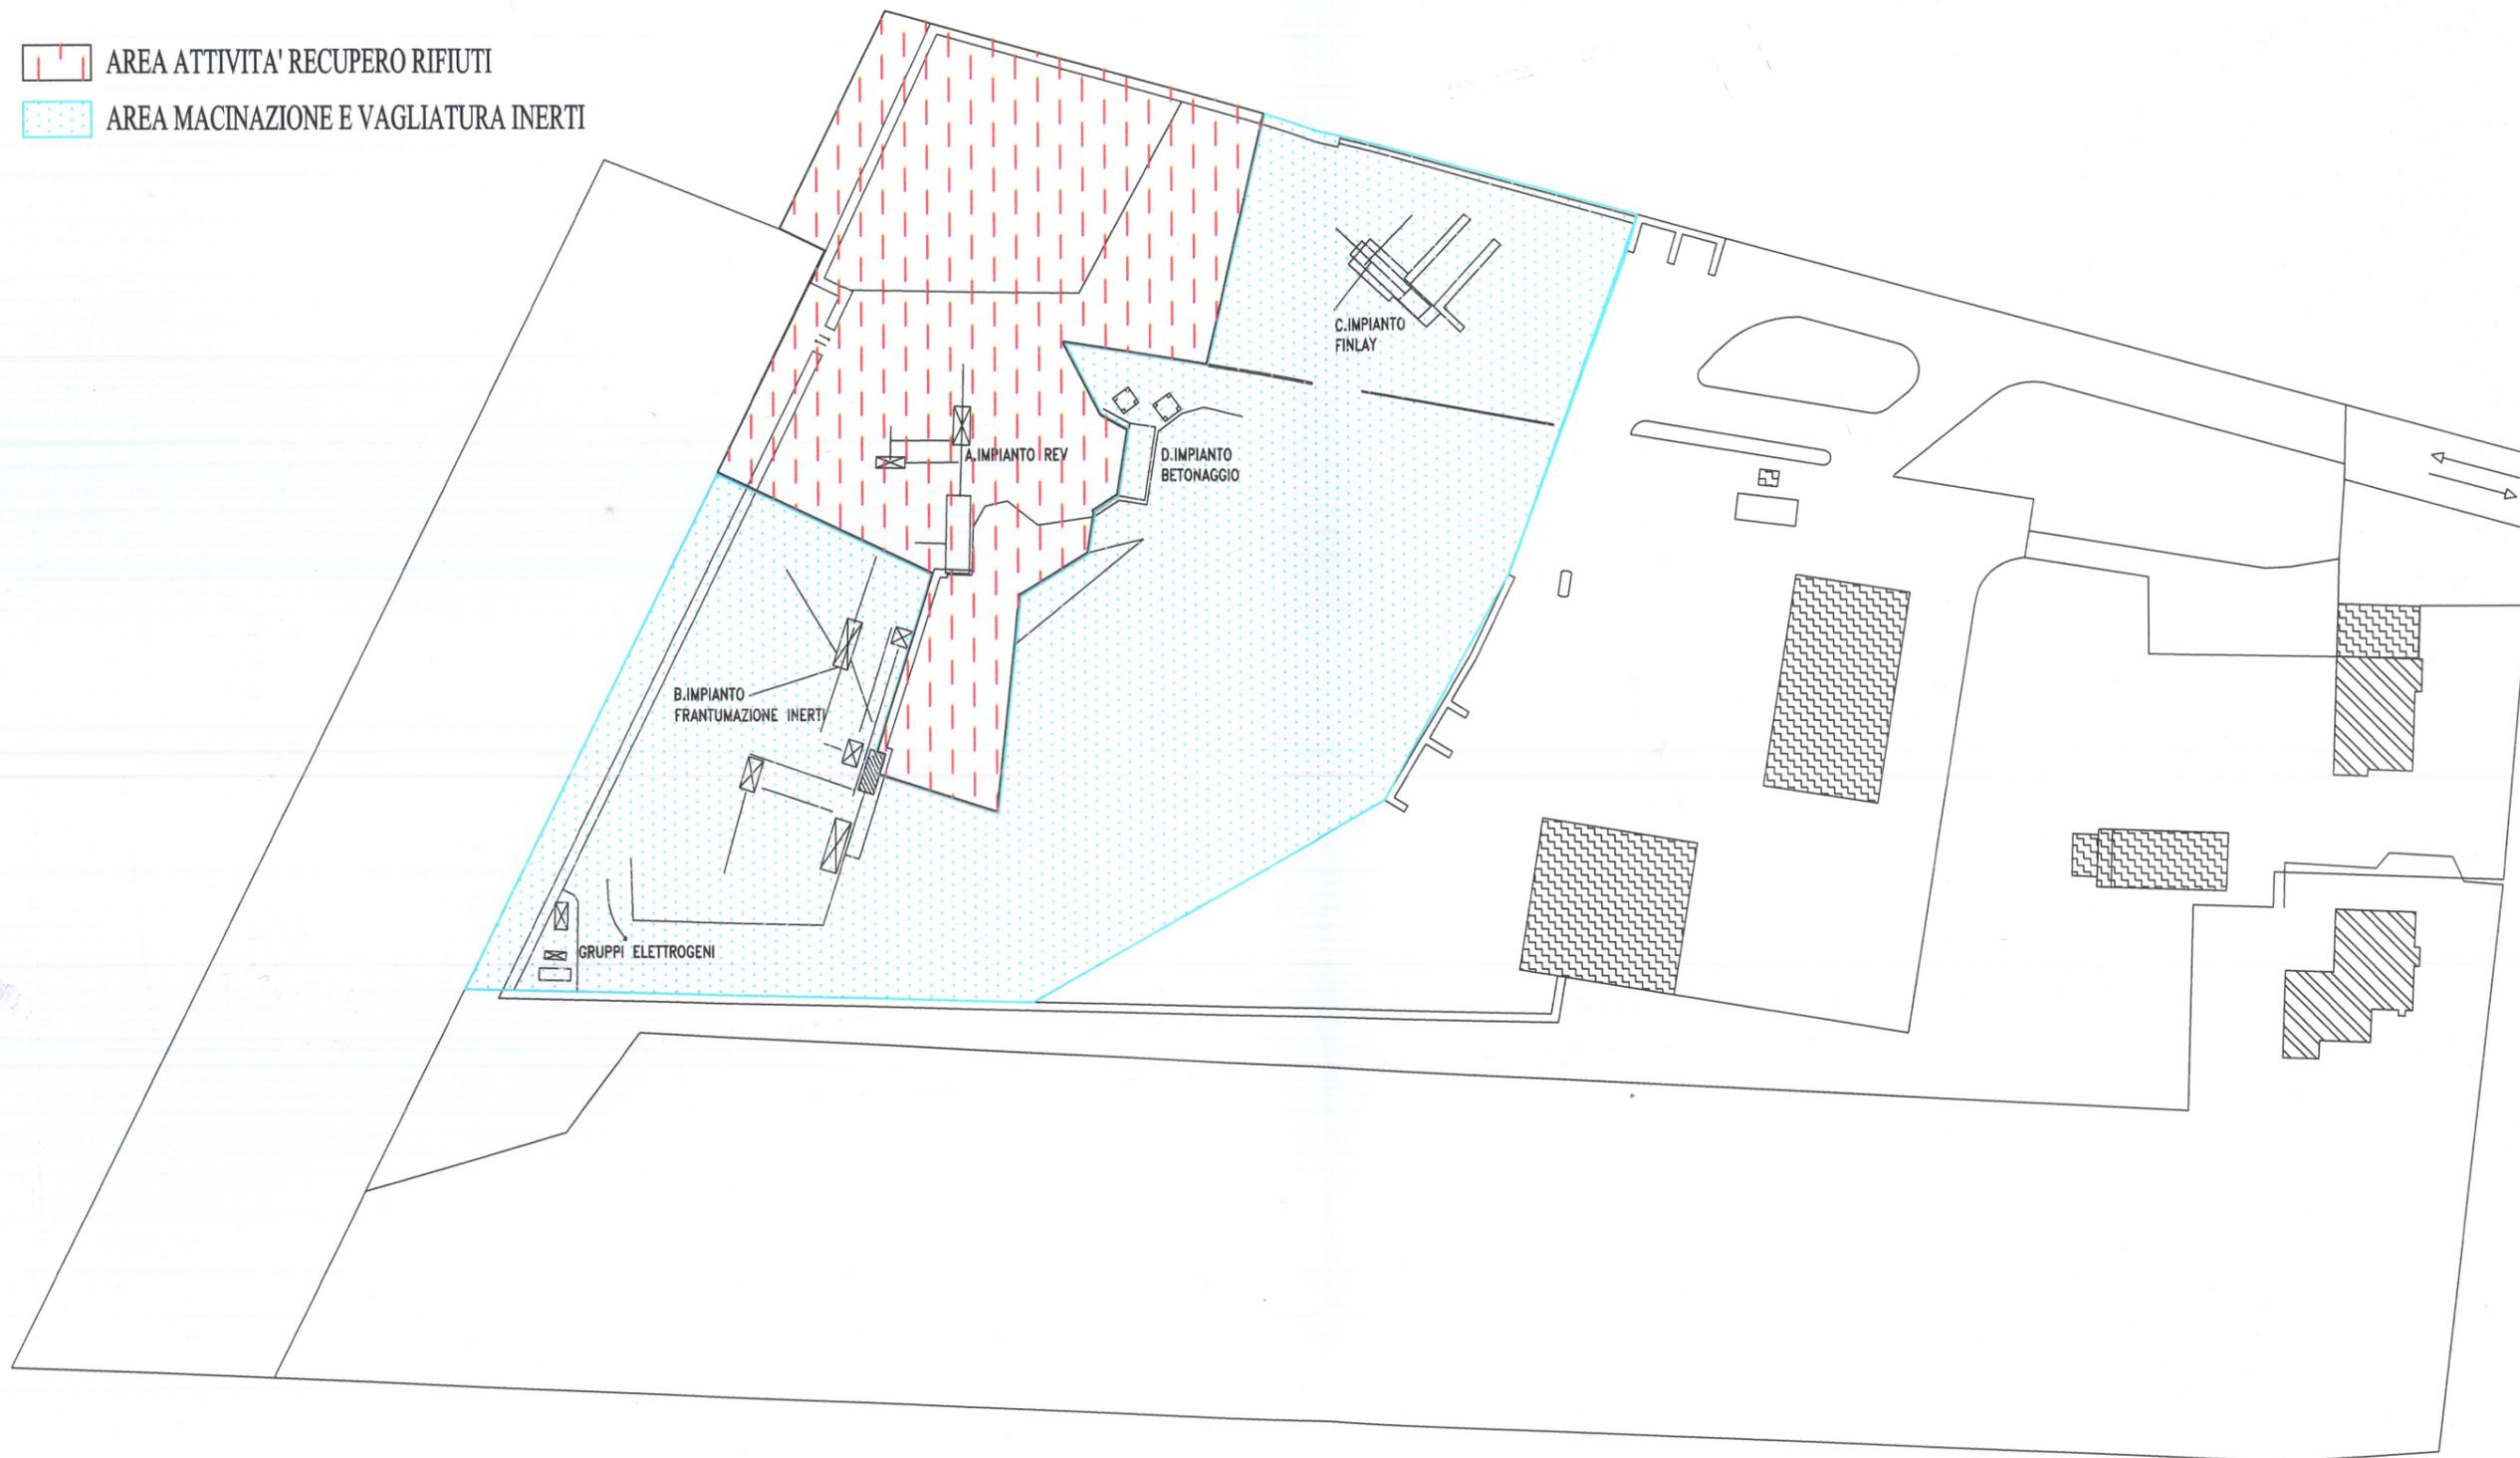


IL COMMITTENTE:

*Arabella Ferraro*



IL PROGETTISTA:

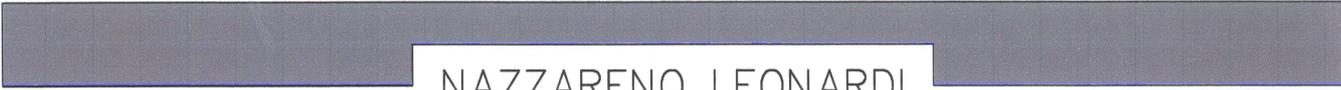


NAZZARENO LEONARDI  
ARCHITETTO




COMUNE DI	ZUGLIANO	PROVINCIA DI VICENZA	
DITTA	IMPRESA EDILE STRADALE DALLA RIVA ANTONIO S.r.l.		TAVOLA
PROGETTO	INDIVIDUAZIONE AREA PER ATTIVITA' DI RECUPERO DEI RIFIUTI ART. 31-33 D.L.n.22/97-VAR. E COMPL.LAV AUT. 216/2001		2
ELABORATO	PLANIMETRIA CATASTALE - ESTRATTO P.R.G.		
DATA	OTTOBRE 2006	SCALA 1: 1000	0 0 6 1 0 9
			DALLA RIVA ANTONIO VAR CE 216/2001
			P D

studio di progettazioni – via A. Volta 22/C – Zugliano (VI)  
 Tel. 0445/872424 – Fax.0445/333231 – Cod. fisc. LNR NZR 61P21 M199L – P.IVA 01909910240  
 e-mail: leonardi.architetto@libero.it



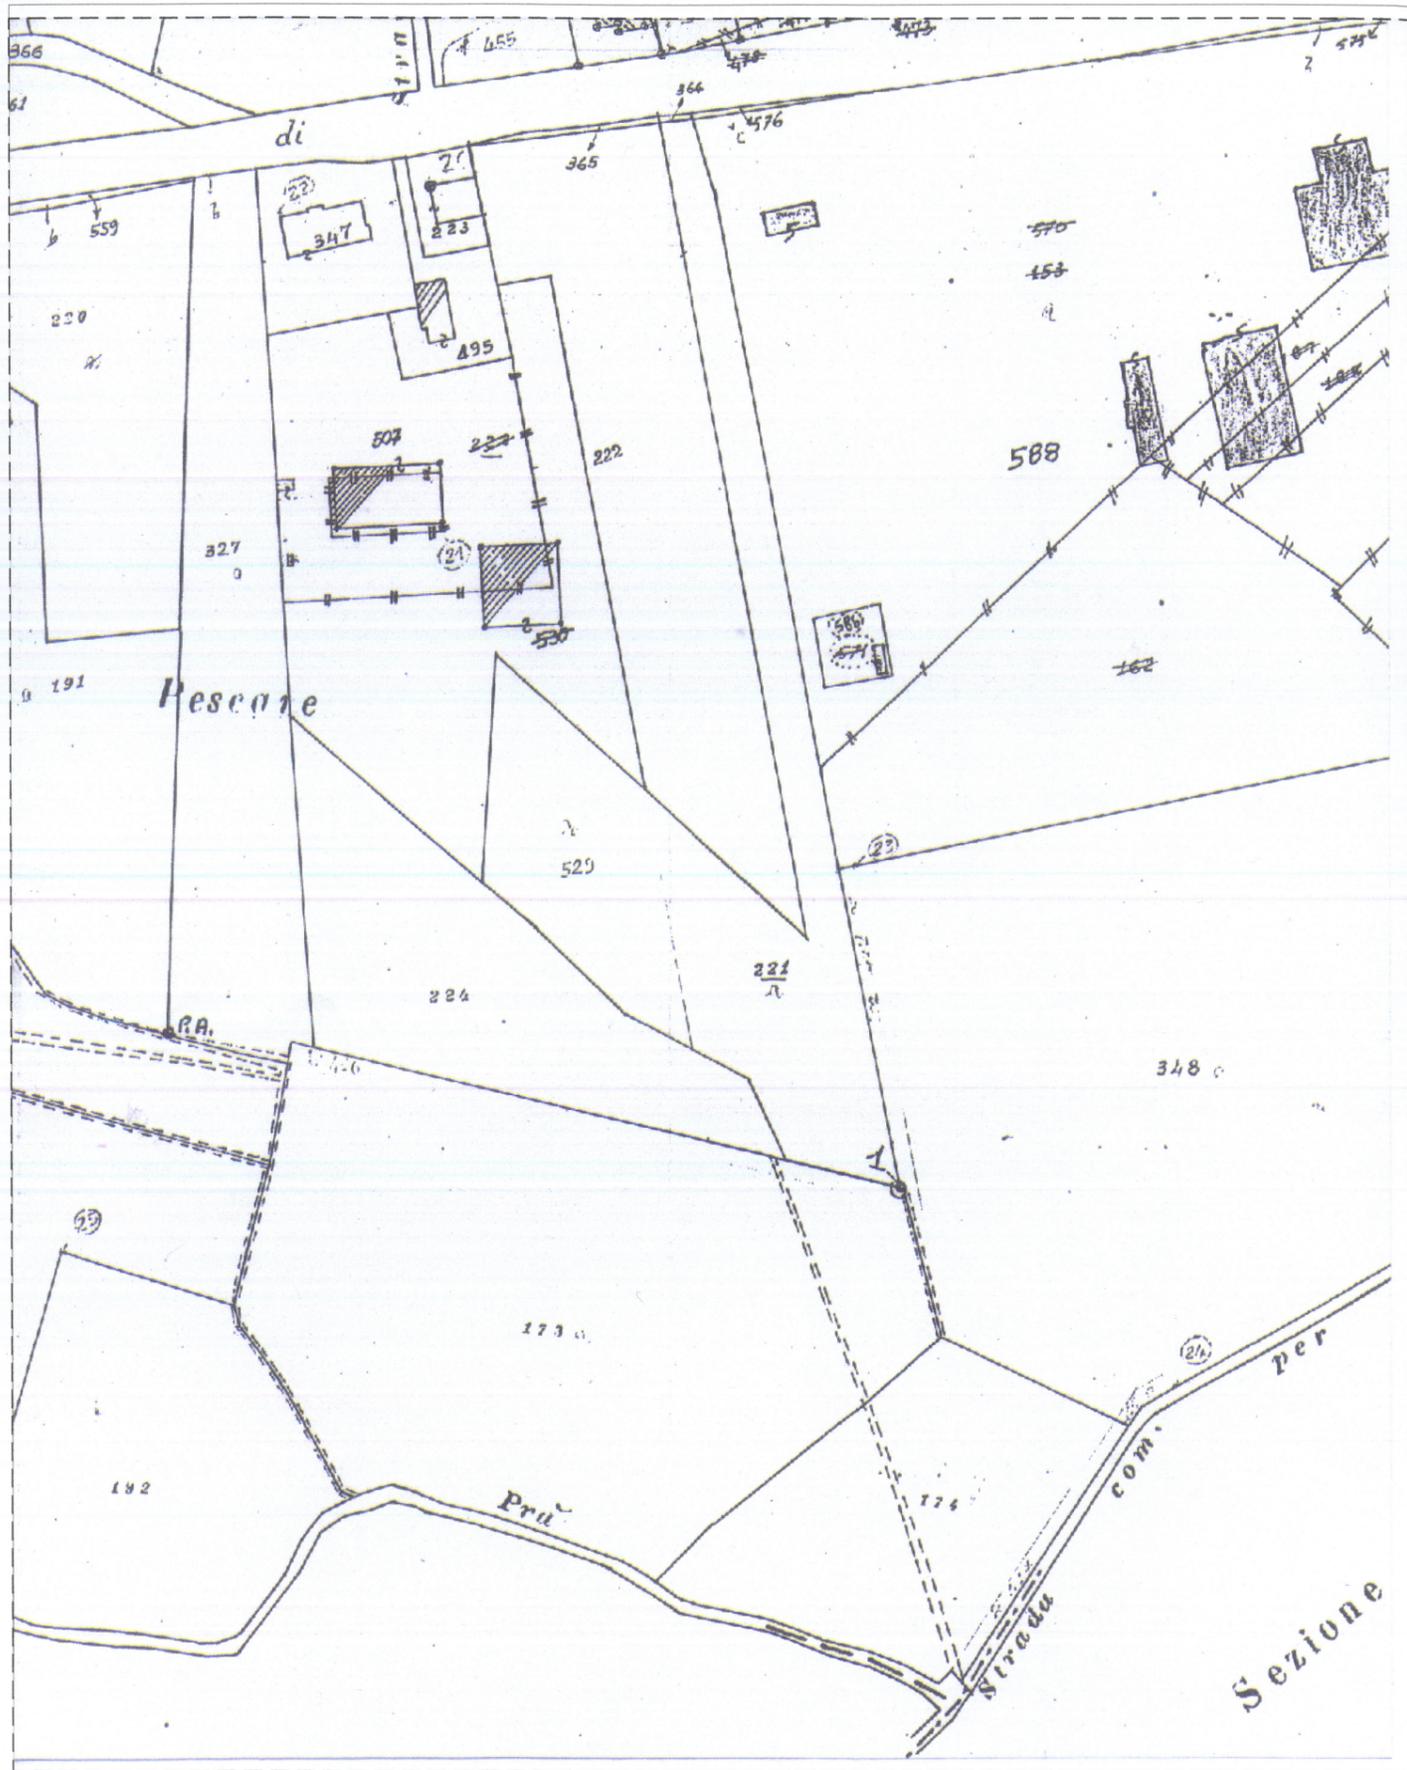

PLANIMETRIA CATASTALE

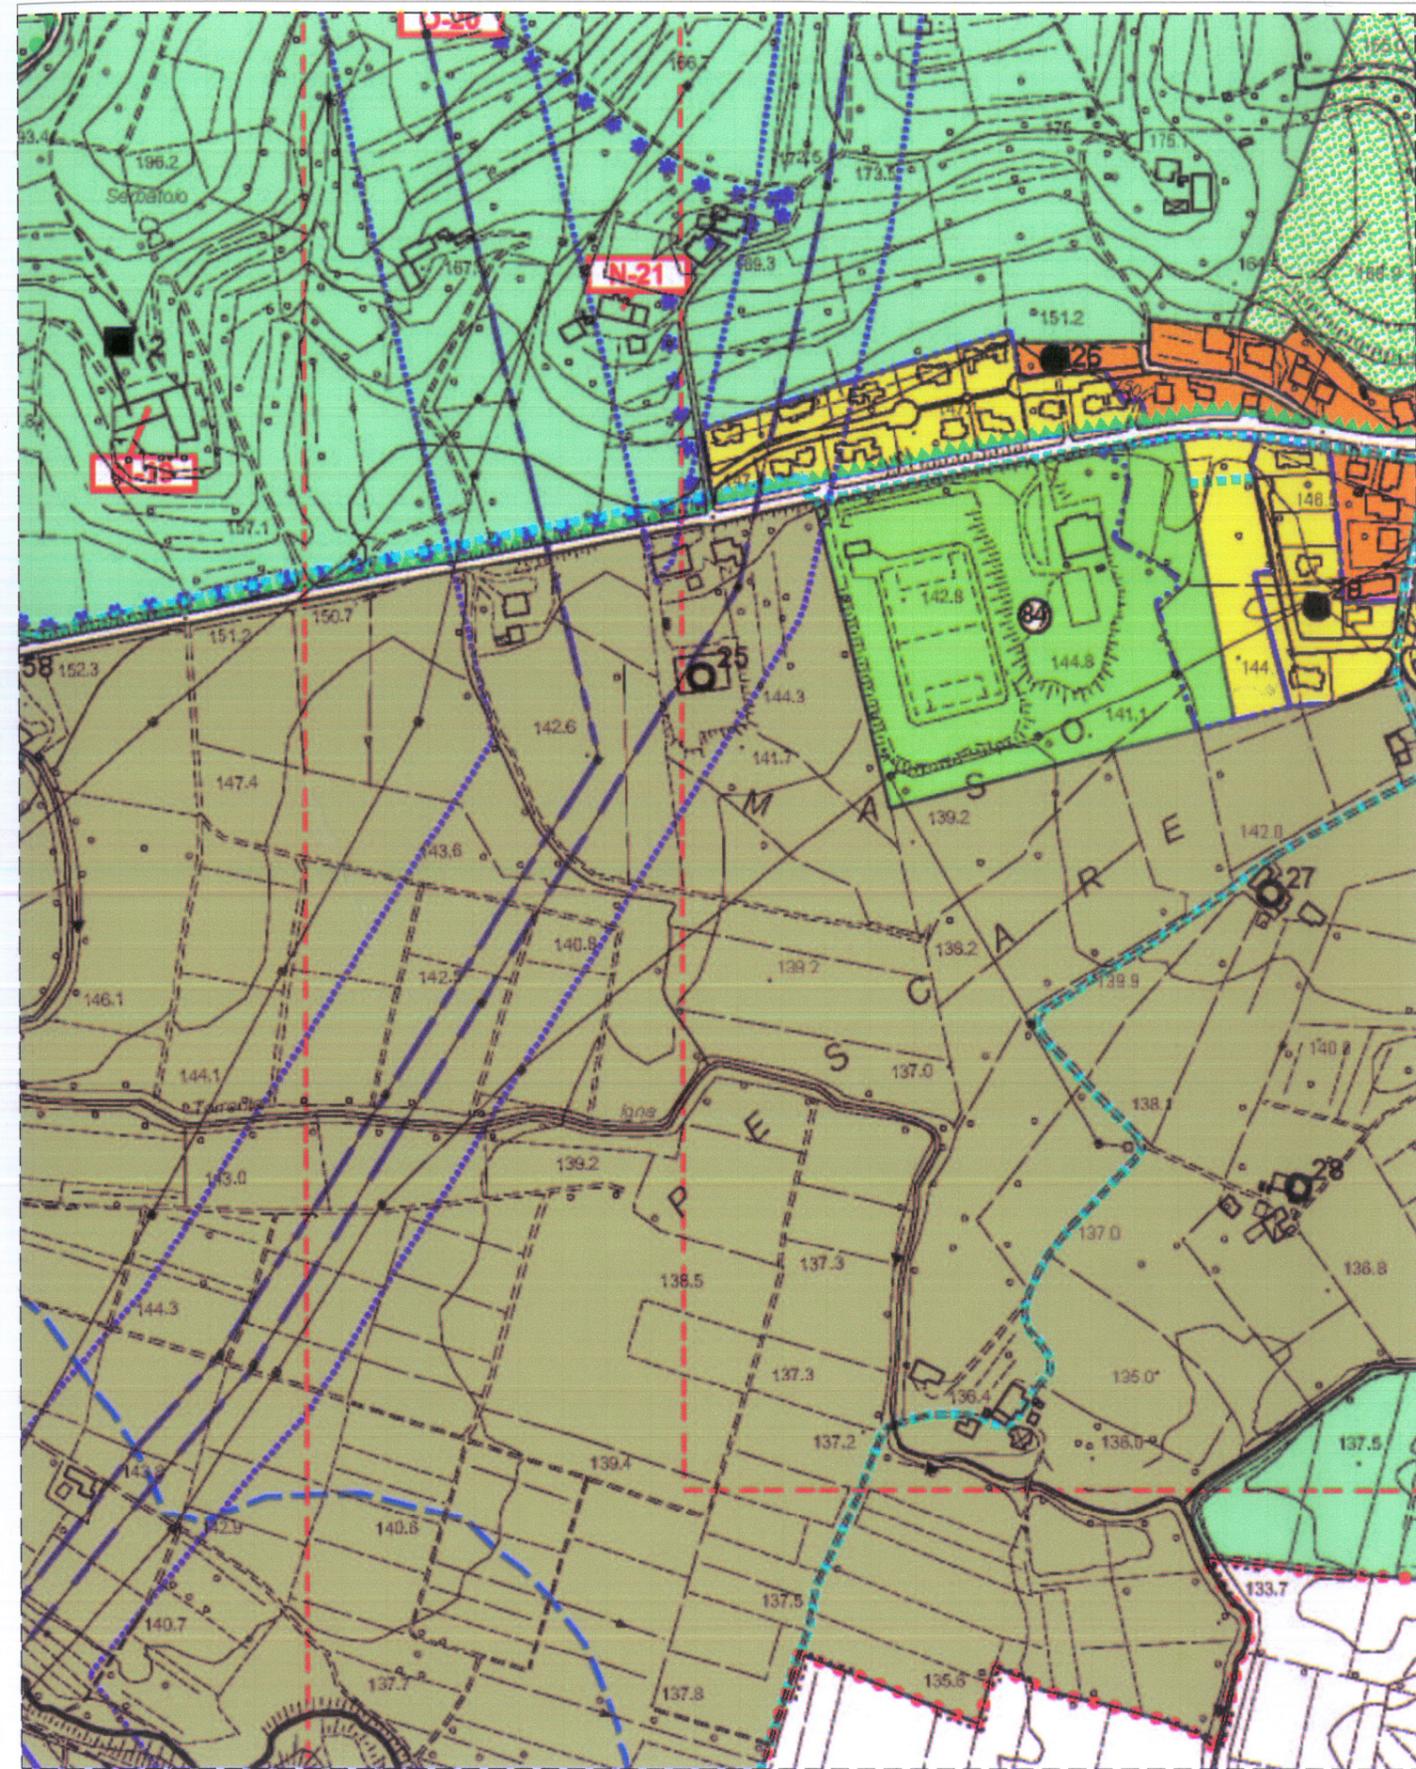

ESTRATTO P.R.G.

23



COMUNE DI ZUGLIANO  
SPORTELLO UNICO PER IL TERRITORIO ED  
ATTIVITA' PRODUTTIVE  
VIA ROMA, 69 36030 ZUGLIANO (VI)



07 DIC. 2006

timbro del protocollo

ALLA C.A. ATTENZIONE DEL  
RESPONSABILE SPORTELLO  
UNICO PER IL TERRITORIO

Oggetto: Denuncia di ultimazione lavori,  
Pratica n. 216, del. 2001 e successiva varianze n°183  
del 20/11/06

Il Sottoscritto DALLA RIVA ANTONIO, titolare del PROVVEDIMENTO N.  
216 rilasciato in data 28/11/01 esecutiva varianze relativa alle opere da eseguirsi in via  
MASO, Foglio 9, mappali 529-507-327-224 ;

Denuncia che i lavori sono stati ultimati in data

<u>07</u>	<u>12</u>	<u>2006</u>
Giorno	Mese	Anno

L'impresa esecutrice è la Ditta DALLA RIVA ANTONIO,  
Il Direttore dei lavori è il Sig. ARCH. NAZZARENO LEONARDI

Il direttore dei lavori ed il richiedente sono a conoscenza delle sanzioni previste dall'art. 24 del DPR 380/2001 in caso non venga presentata regolare richiesta di agibilità entro i 15 gg successivi all'ultimazione lavori.

Data, 07/12/2006

<p><b>1) IL RICHIEDENTE</b> (legale rappresentante)</p> <p><u>Nallo Riva Antonio</u> firma leggibile e per esteso</p> <p>Timbro eventuale 1</p>	<p><b>2) IL DIRETTORE DEI LAVORI</b></p> <p> Sezione A</p> <p><u>Nazzareno Leonardi</u> firma leggibile e per esteso n° 584</p> <p>Timbro eventuale 3</p>
---	--