





ORTOFOTO

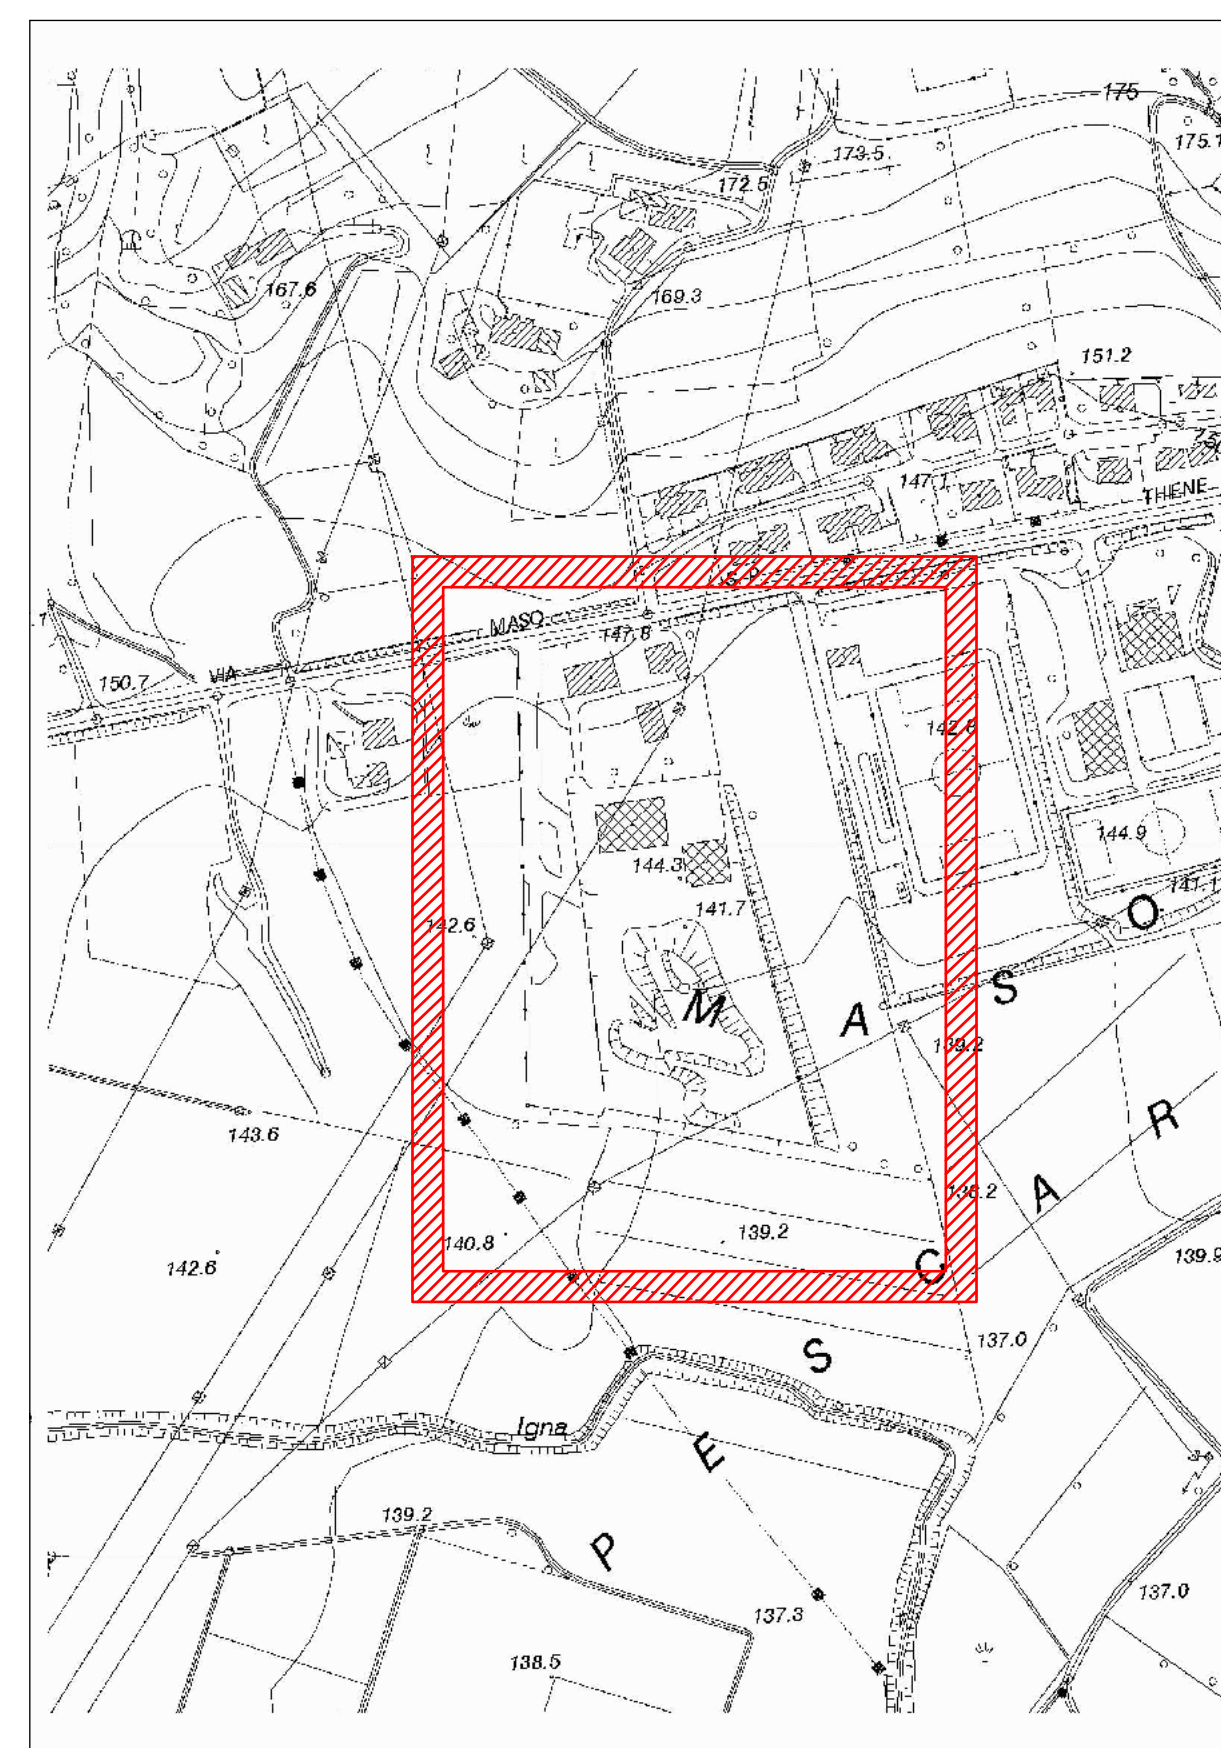


CARTA TECNICA REGIONALE



PLANIMETRIA CATASTALE

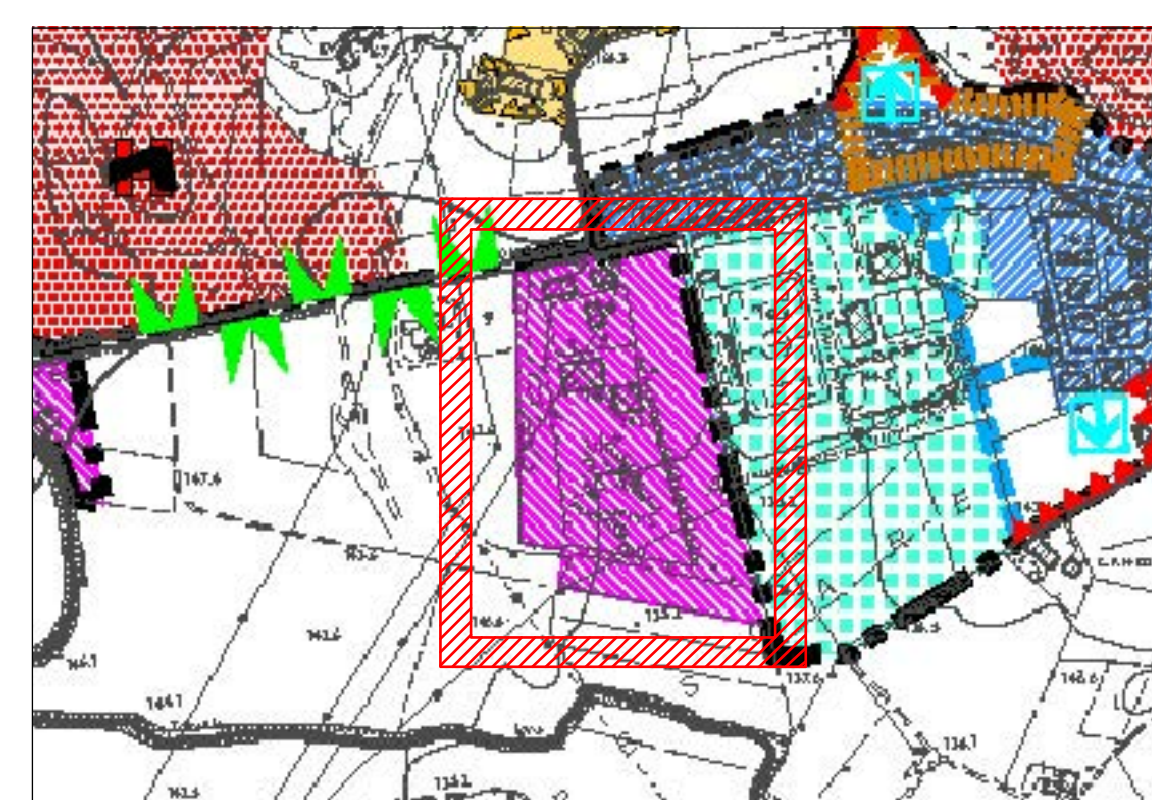

ESTRATTO PATI

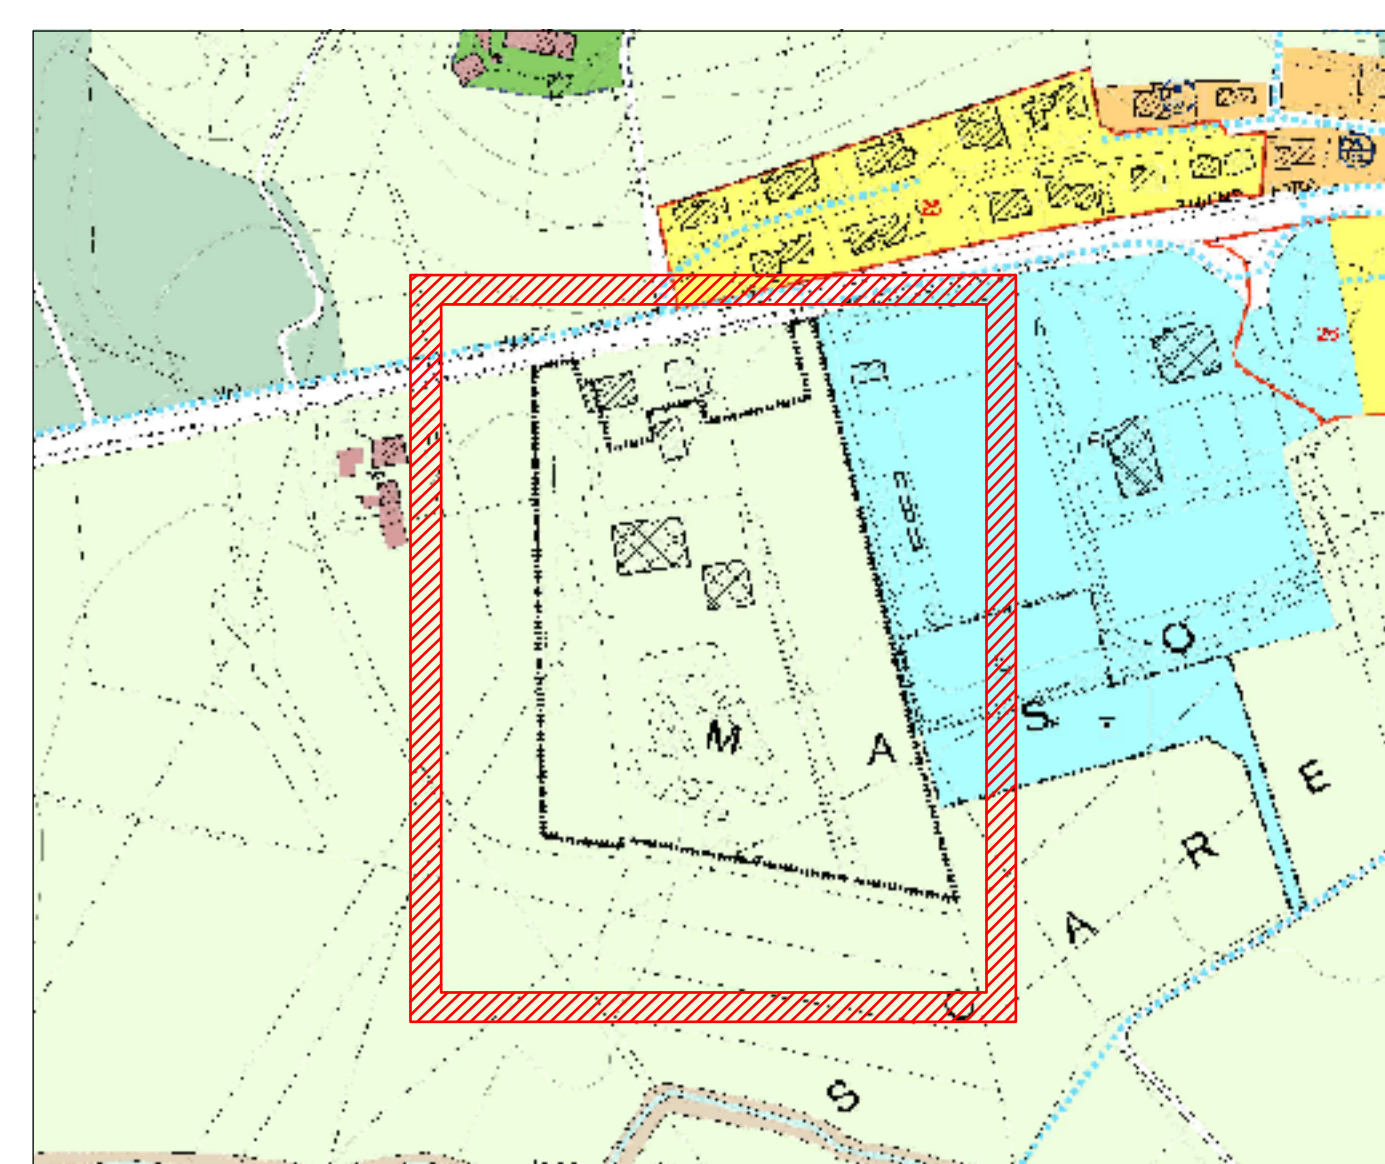

ESTRATTO P.I.

Ing. DENIS DALLA RIVA
 STUDIO DI INGEGNERIA
 Codice fiscale: DDL DNS 77R23 1531Y
 Partita IVA : 03240500249

DDR

36015 Schio (Vicenza)
 Via Riolo 22
 Tel. Fax: 0445/321583
 Cell. 329/9543015

Comune di ZUGLIANO Provincia di VICENZA

COMMITTENTE: IMPRESA EDILE STRADALE DALLA RIVA ANTONIO s.r.l.

PROGETTO: RINNOVO E CONTESTUALE MODIFICA DELL'ISCRIZIONE AL REGISTRO PROVINCIALE DELLE IMPRESE CHE EFFETTUANO ATTIVITA' DI RECUPERO RIFIUTI NON PERICOLOSI

TITOLO: INQUADRAMENTO TAVOLA N. 25

SCALA: VARIE DATA: 31 gennaio 2018

IL TECNICO Ing. Denis Dalla Riva LEGALE RAPPRESENTANTE DITTA Antonio Dalla Riva PRATICA N. 114

Il presente elaborato e' di proprieta' ed uso esclusivo dello Studio di Ingegneria Ing. Denis Dalla Riva. La divulgazione, la riproduzione e l'uso anche parziale, se non espressamente autorizzati, sono vietati. I trasgressori saranno perseguiti a termini di legge.