


PLANIMETRIA Scala 1:1000

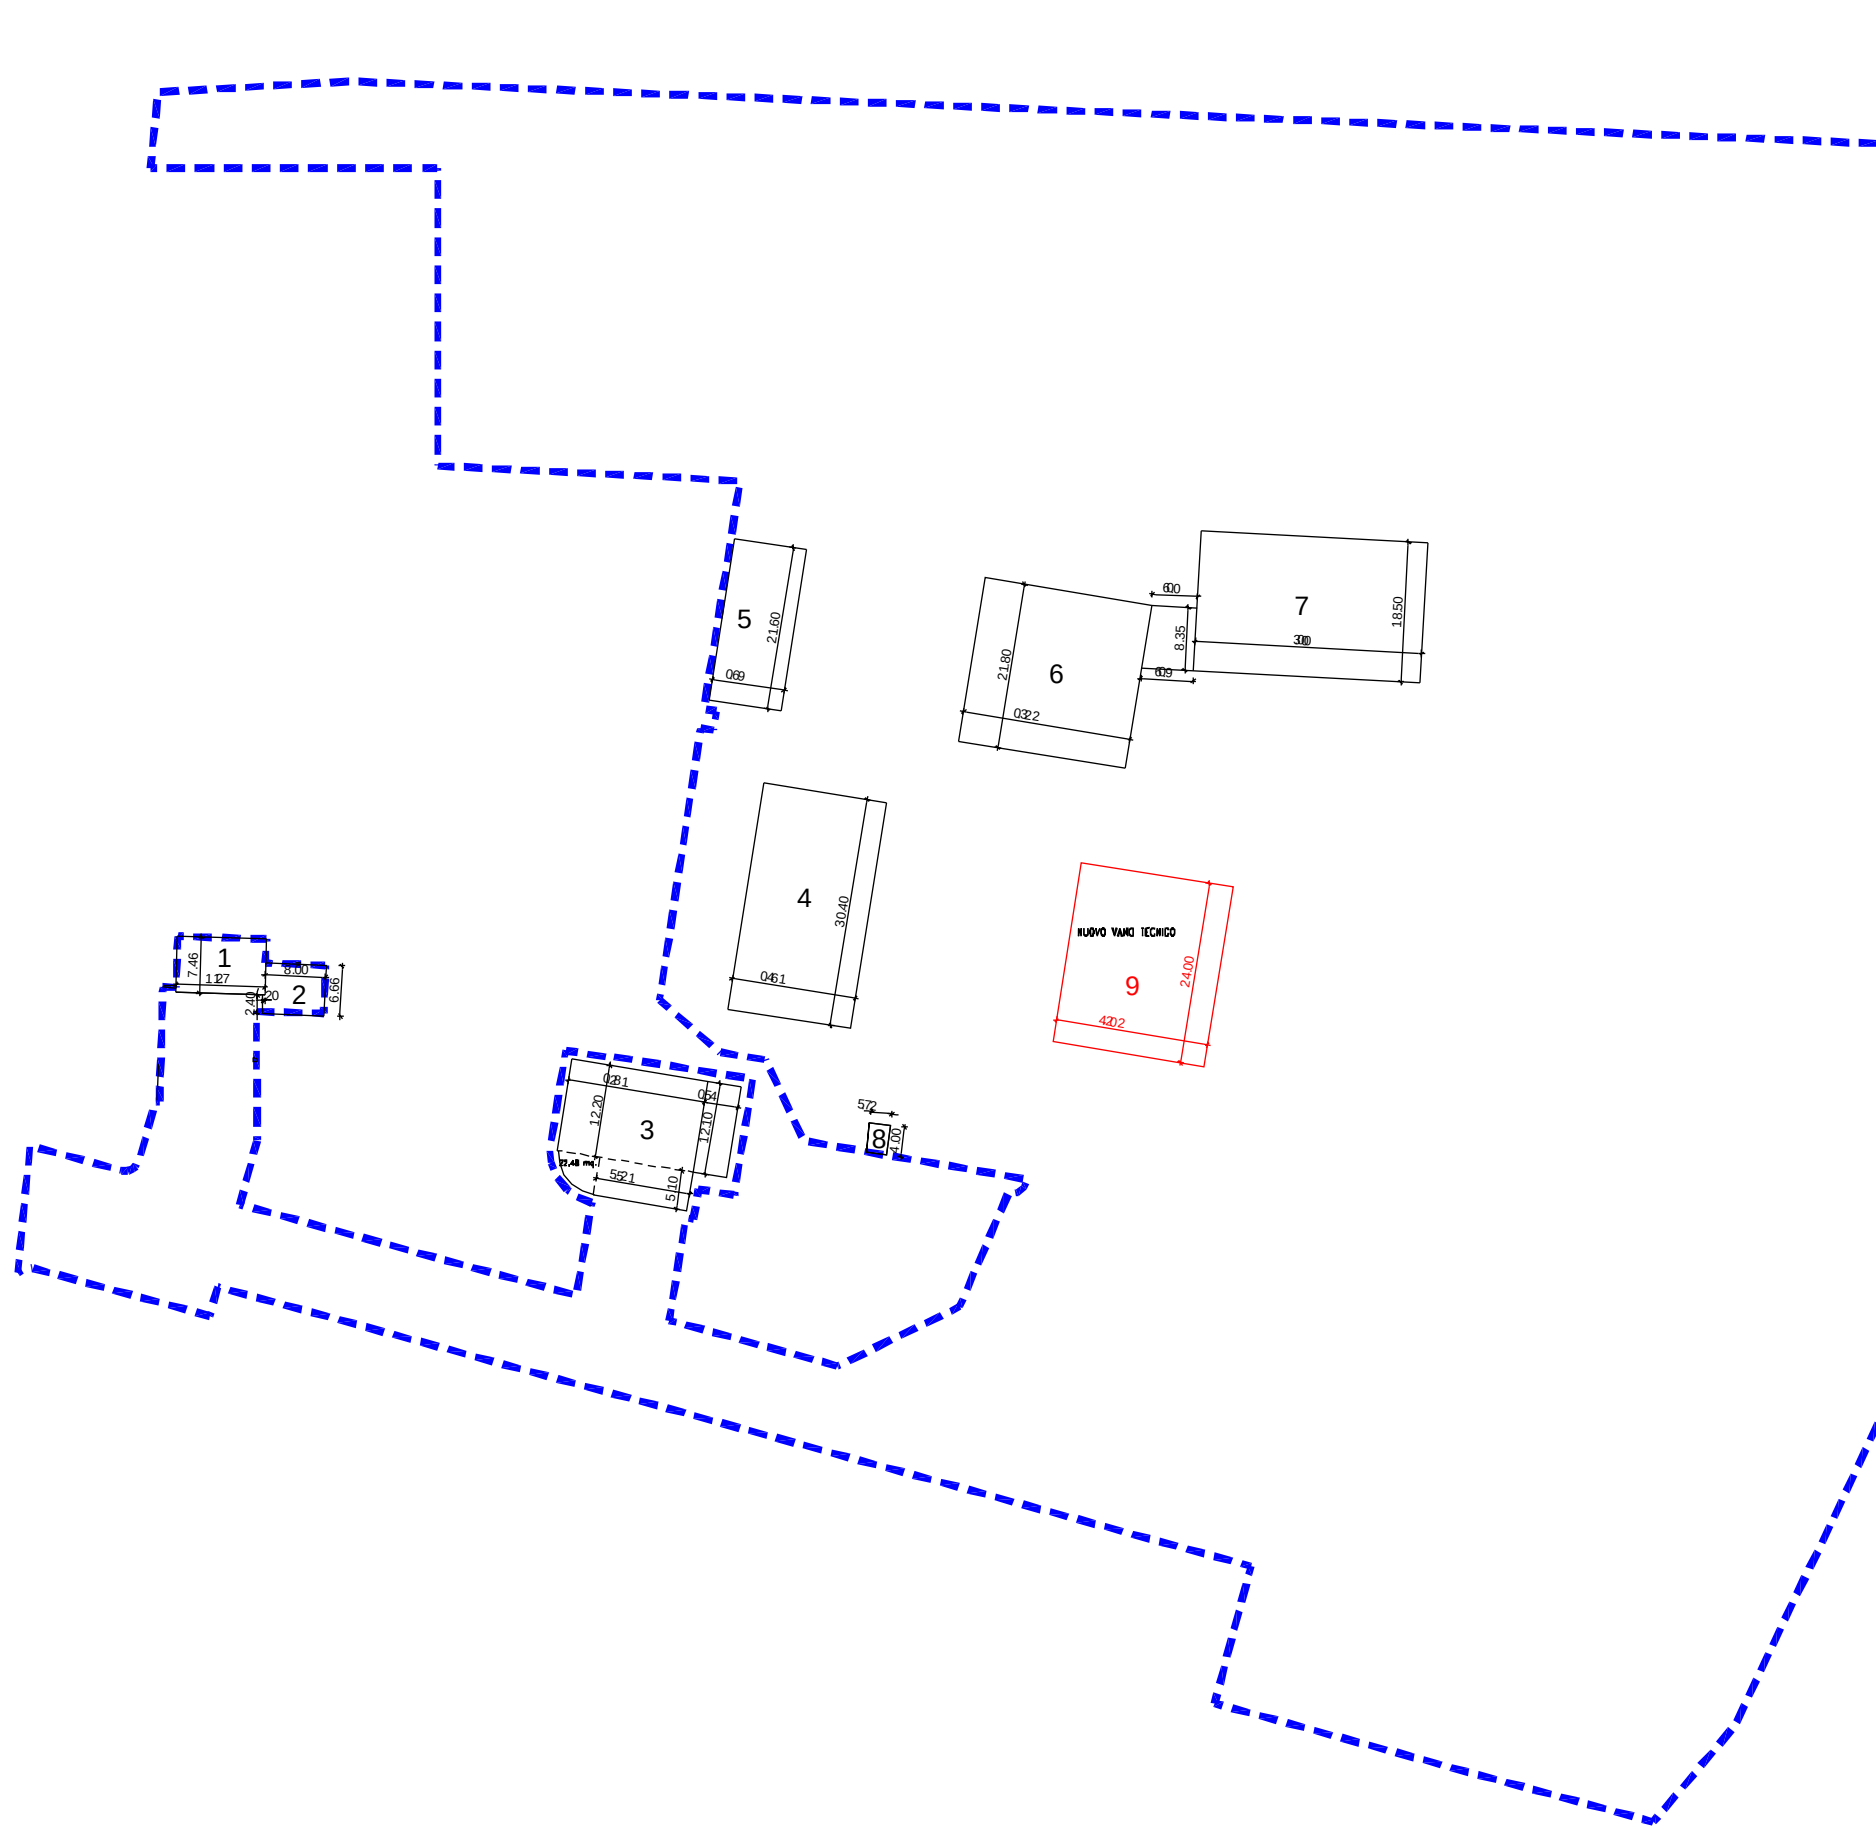

DIMOSTRAZIONE GRAFICO ANALITICA DELLA SUPERFICIE COPERTA EDIFICI ESISTENTI RICADENTI ALL'INTERNO DELL'AMBITO DELL'ATTIVITA' PRODUTTIVA DI PROGETTO:

- EDIFICIO NR. 1 (7,46 x 11,72) =	87,43 mq.
- EDIFICIO NR. 2 (8,00 x 6,66)+(2,40 x 0,20) =	53,76 mq.
- EDIFICIO NR. 3 (12,20 x 18,20)+(12,10 x 4,50)+(12,55 x 5,10)+22,48 =	362,98 mq.
- EDIFICIO NR. 4 (30,40 x 16,40) =	498,56 mq.
- EDIFICIO NR. 5 (21,60 x 9,60) =	207,36 mq.
- EDIFICIO NR. 6 (21,80 x 22,30) =	486,14 mq.
- EDIFICIO NR. 7 (30,00 x 18,50)+((6,90 + 6,00)x8,35/2) =	608,86 mq.
- EDIFICIO NR. 8 (4,00 x 2,75) =	11,00 mq.
- TOTALE SUPERFICIE COPERTA =	2.316,09 mq.

- VANO TECNICO NR. 9 (AMPLIAMENTO)
(20,24 x 24,00) = 485,76 mq.

Ing. DENIS DALLA RIVA
STUDIO DI INGEGNERIA
Codice fiscale: DLL DNS 77R23 I531Y
Partita IVA : 03240050249

36015 Schio (Vicenza)
Via Riolo 22
Tel. Fax. 0445/521583
Cell. 320/0543015

Comune di ZUGLIANO

Provincia di VICENZA

COMMITTENTE:

IMPRESA EDILE STRADALE DALLA RIVA ANTONIO s.r.l.

PROGETTO:

RINNOVO E CONTESTUALE MODIFICA DELL'ISCRIZIONE AL REGISTRO PROVINCIALE DELLE IMPRESE CHE EFFETTUANO ATTIVITA' DI RECUPERO RIFIUTI NON PERICOLOSI

TITOLO:

DIMOSTRAZIONE GRAFICO ANALITICA DELLA SUPERFICIE COPERTA

SCALA:

VARIE

DATA:

02 maggio 2018

IL TECNICO
Ing. Denis Dalla Riva

LEGALE RAPPRESENTANTE DITTA
Antonio Dalla Riva

TAVOLA N.
33

PRATICA N.
114

Il presente elaborato e' di proprieta' ad uso esclusivo dello Studio di Ingegneria Ing. Denis Dalla Riva. La divulgazione, la riproduzione e l'uso anche parziale, se non espressamente autorizzati, sono vietati. I trasgressori saranno perseguiti a termini di legge.