




PROFILO LONGITUDINALE

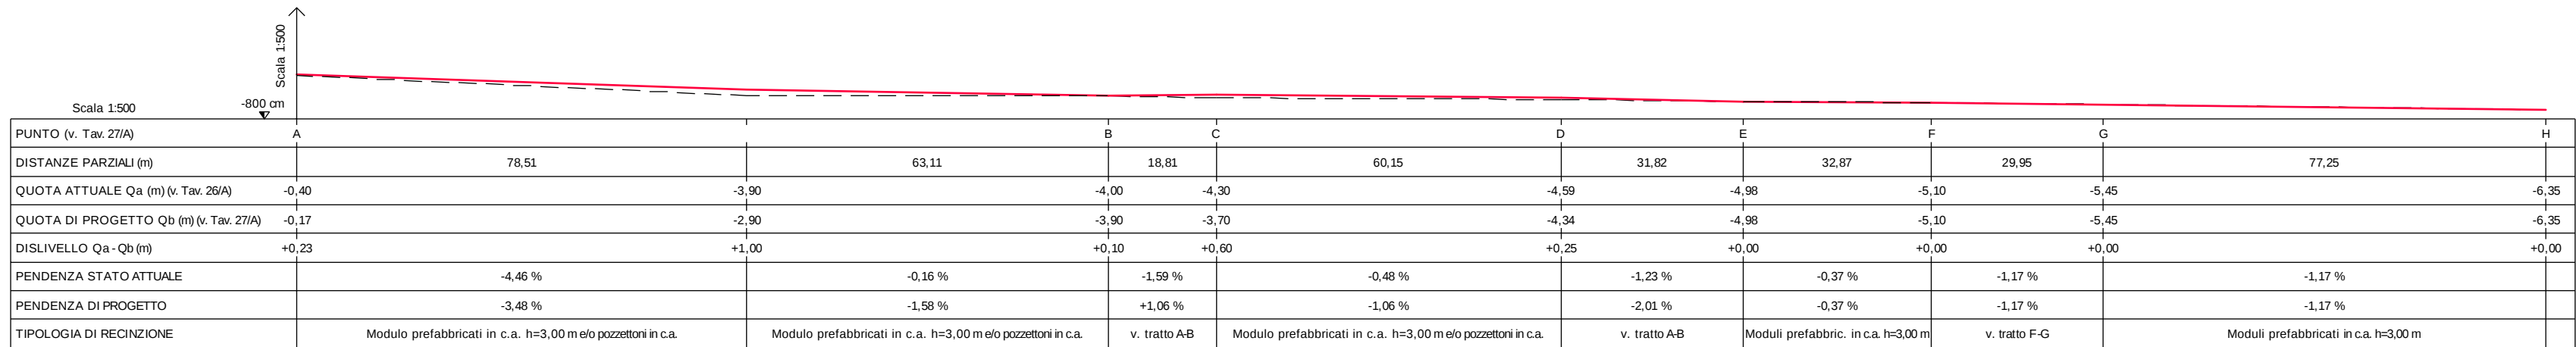


LEGENDA

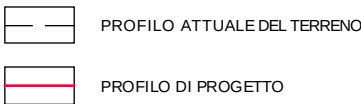

PARTICOLARE RECINZIONE IN MODULI PREFABBRICATI Scala 1:50

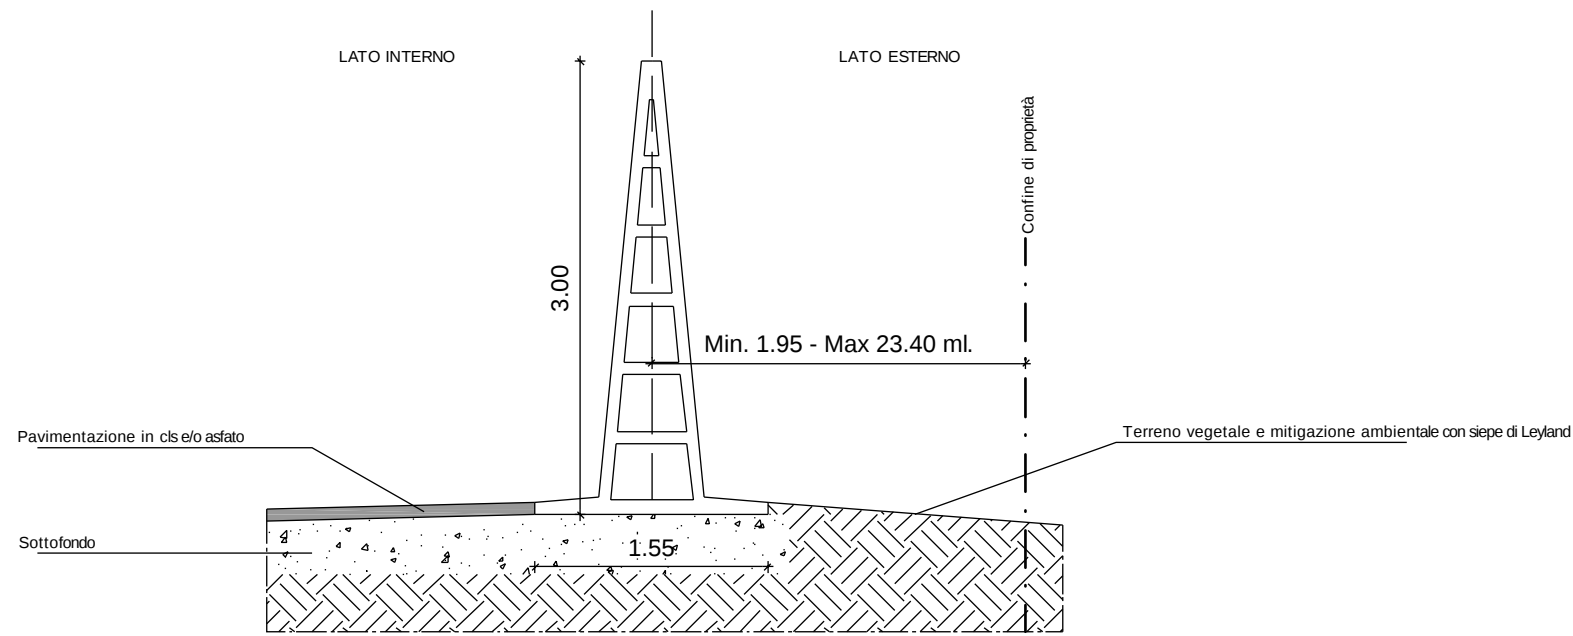

PARTICOLARE RECINZIONE POZZETTONI IN C.A. Scala 1:50

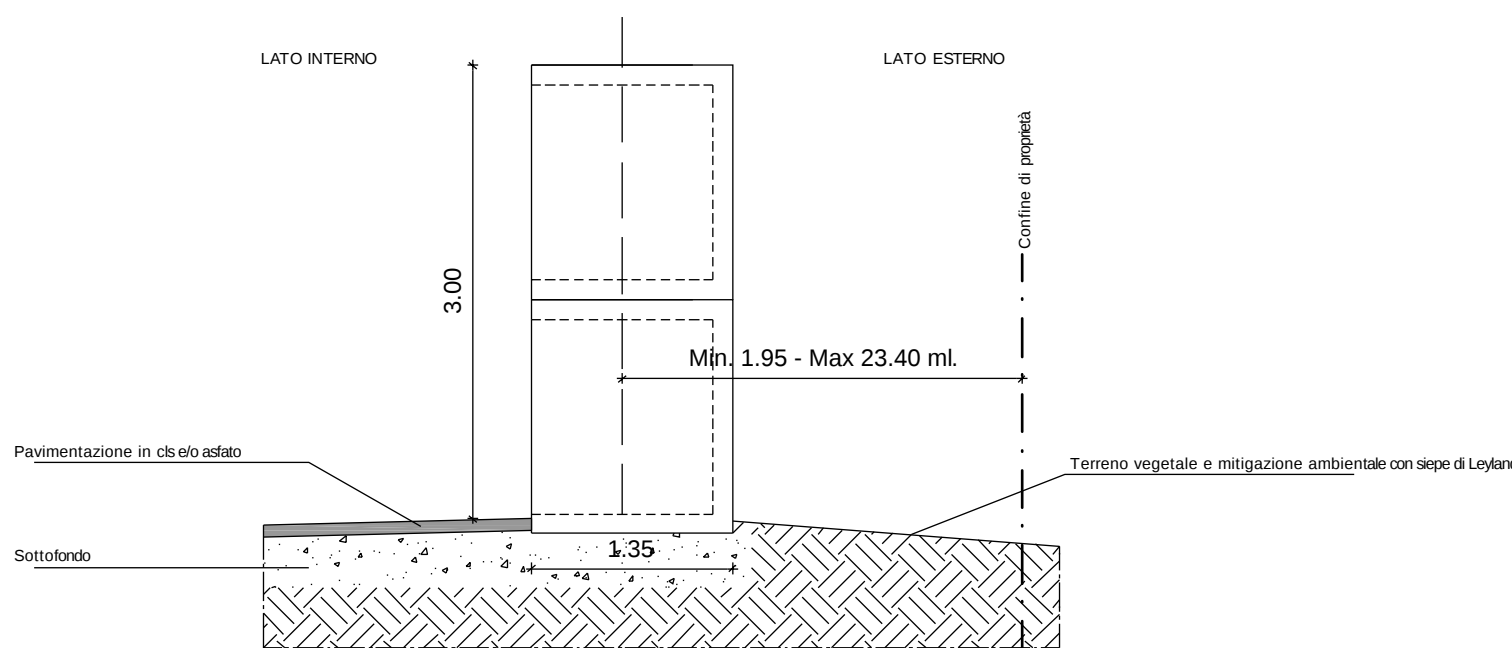

Ing. DENIS DALLA RIVA
STUDIO DI INGEGNERIA
Codice fiscale: DRL DNS 77829 1531Y
Partita IVA : 03240050249

DDR

36015 Schio (Vicenza)
Via Rielo 22
Tel. Fax: 0445/521593
Cell. 330/0543015

Comune di ZUGLIANO

Provincia di VICENZA

COMMITTENTE: IMPRESA EDILE STRADALE DALLA RIVA ANTONIO s.r.l.

PROGETTO: RINNOVO E CONTESTUALE MODIFICA DELL'ISCRIZIONE AL REGISTRO PROVINCIALE DELLE IMPRESE CHE EFFETTUANO ATTIVITA' DI RECUPERO RIFIUTI NON PERICOLOSI

TITOLO: PROFILO LONGITUDINALE E PARTICOLARI RECINZIONI

TAVOLA N.

SCALA: VARIE

DATA: 02 maggio 2018

35

IL TECNICO
Ing. Denis Dalla Riva

LEGALE RAPPRESENTANTE DITTA
Antonio Dalla Riva

PRATICA N.

114

Il presente elaborato e' di proprieta' ad uso esclusivo dello Studio di Ingegneria Ing. Denis Dalla Riva. La divulgazione, la riproduzione e l'uso anche parziale, se non espressamente autorizzati, sono vietati. I trasgressori saranno perseguiti a termini di legge.

FILE NAME: 2018-05-02_251046