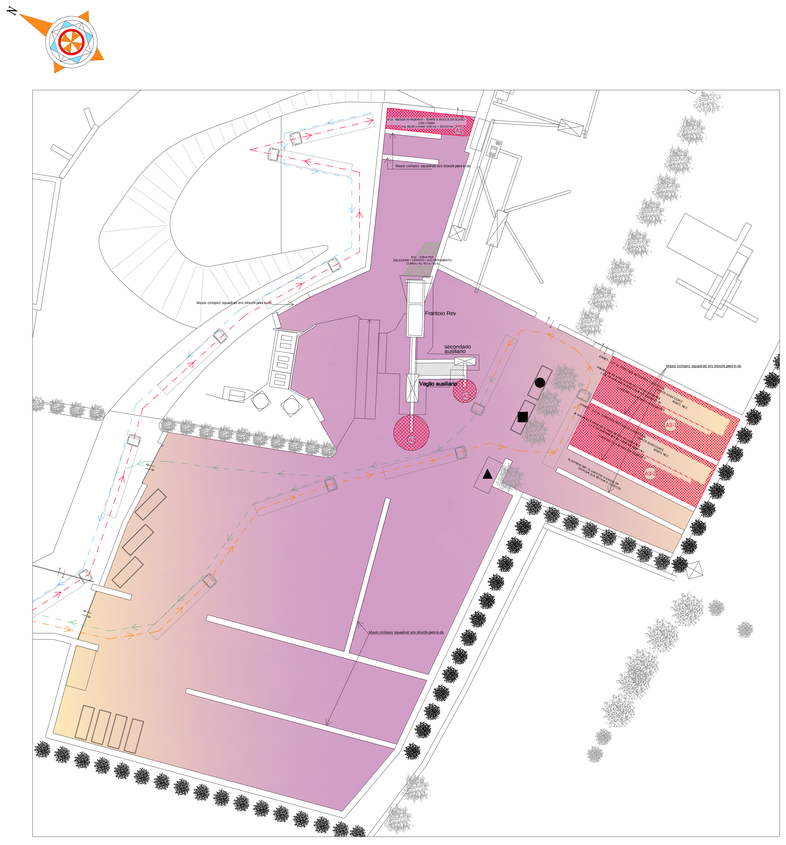

LAYOUT LINEA TRATTAMENTO A: FRANTUMAZIONE E/O VAGLIATURA TERRE E ROCCE DA SCAVO - CER 170504:

- A1 MESSA IN RISERVA (R13)
- A2 ESITO DELLA FRANTUMAZIONE E VAGLIATURA (R5)
- A3-1 CUMULI IN ATTESA DI CARATTERIZZAZIONE. ALTERNANZA CON A3-2
- A3-2 CUMULI IN ATTESA DI CARATTERIZZAZIONE. ALTERNANZA CON A3-1

- PERCORSO (INGRESSO) AUTOMEZZI PER SCARICO RIFIUTI
- PERCORSO (USCITA) AUTOMEZZI PER SCARICO RIFIUTI
- PERCORSO (INGRESSO) AUTOMEZZI PER CARICO M.P.S.
- PERCORSO (USCITA) AUTOMEZZI PER CARICO M.P.S.

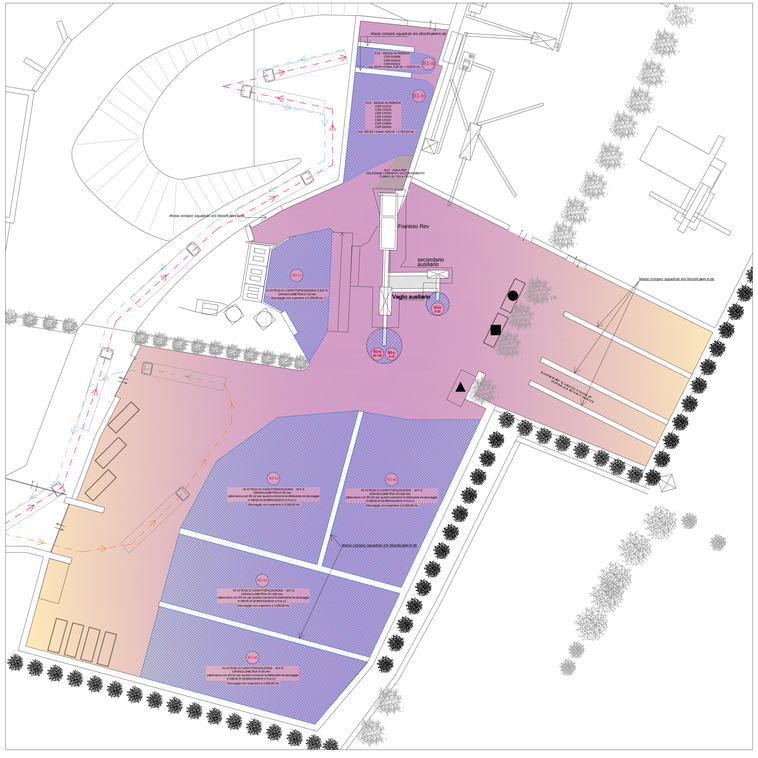

LAYOUT LINEA TRATTAMENTO A: FRANTUMAZIONE E/O VAGLIATURA - CER 010408 / CER 010410 / CER 010413 / CER 101311 / CER 170101 / CER 170102 / CER 170103 / CER 170107 / CER 170904 / CER 200301:

- B1-a B1-b MESSA IN RISERVA (R13)
- B2-a B2-b ESITO DELLA FRANTUMAZIONE E VAGLIATURA DEL CUMULO B1-a E/O B1-b
- B3-a1 B3-a2 CUMULI IN ATTESA DI CARATTERIZZAZIONE. ALTERNANZA CON M.P.S.
- B3-c1 CUMULO IN ATTESA DI CARATTERIZZAZIONE

- PERCORSO (INGRESSO) AUTOMEZZI PER SCARICO RIFIUTI
- PERCORSO (USCITA) AUTOMEZZI PER SCARICO RIFIUTI
- PERCORSO (INGRESSO) AUTOMEZZI PER CARICO M.P.S.
- PERCORSO (USCITA) AUTOMEZZI PER CARICO M.P.S.

LEGENDA:
(RIFIUTI PRODOTTI DALL'ATTIVITA' DI RECUPERO)

- ▲ MANUFATTO PER STOCCAGGIO CER 191207
- ■ CASSONE TRASPORTABILE IN FERRO - STOCCAGGIO CER 191202
- ● CASSONE TRASPORTABILE IN FERRO - STOCCAGGIO CER 191212
- PAVIMENTAZIONE INPERMEABILE IN CALCESTRUZZO O ASFALTO

Ing. DENIS DALLA RIVA
STUDIO DI INGEGNERIA
Codice fiscale: DLL DNS 77H29 I531Y
Partita IVA : 02246500249

DDR

36015 Schio (Vicenza)
Via Rialto 22
Tel. Fax. 0445/521183
Cell. 335/5540913

Comune di ZUGLIANO — Provincia di VICENZA

COMMITTENTE: IMPRESA EDILE STRADALE DALLA RIVA ANTONIO s.r.l.

PROGETTO: RINNOVO E CONTESTUALE MODIFICA DELL'ISCRIZIONE AL REGISTRO PROVINCIALE DELLE IMPRESE CHE EFFETTUANO ATTIVITA' DI RECUPERO RIFIUTI NON PERICOLOSI

TITOLO: PLANIMETRIA – LAYOUT IMPIANTO RECUPERO RIFIUTI NON PERICOLOSI: TERRE E ROCCE DA SCAVO E MACERIE DETEMPORIZZ.

TAVOLA N. 28/A

SCALA: 1/250 — DATA: 10 ottobre 2018

IL TECNICO: Ing. Denis Dalla Riva — LEGALE RAPPRESENTANTE DITTA: Antonio Dalla Riva

PRATICA N. 114

Il presente elaborato e' di proprieta' ed non esclusivo dello Studio di Ingegneria Ing. Denis Dalla Riva. La divulgazione, la riproduzione e l'uso anche parziale, se non espressamente autorizzati, sono vietati. I trasgressori saranno perseguiti a termini di legge.