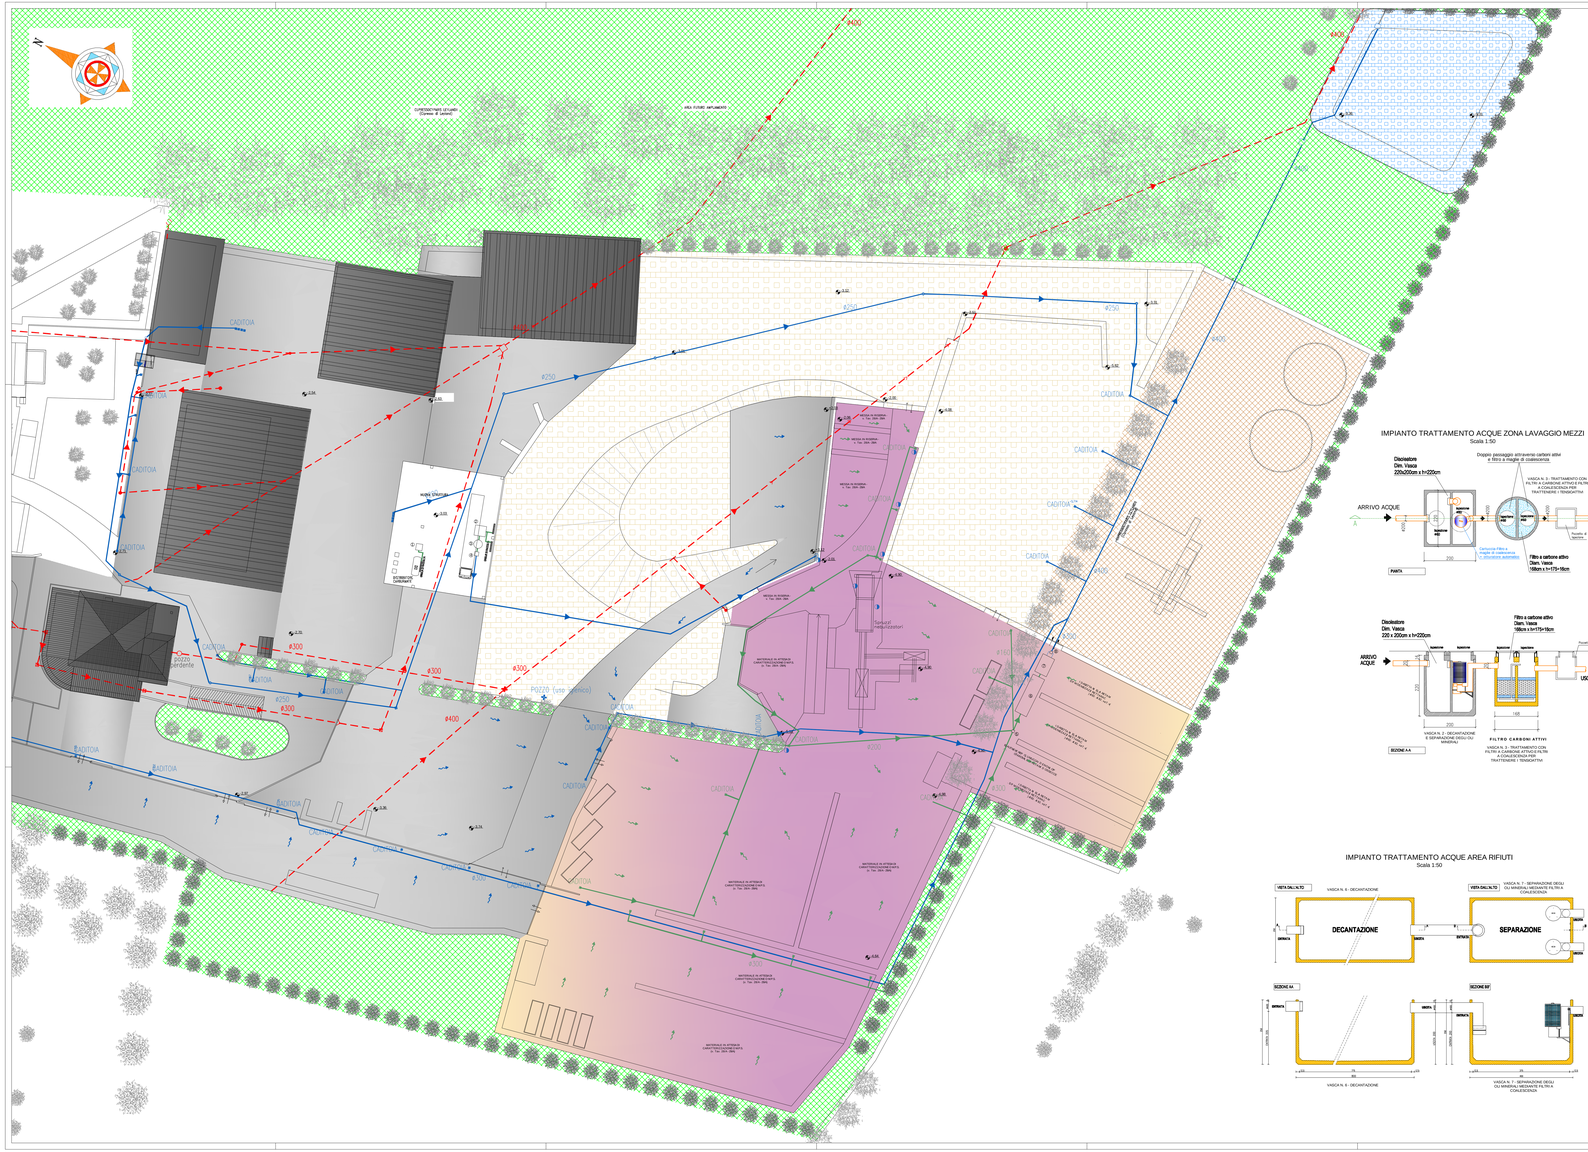

LEGENDA GENERALE:

- SUPERFICIE PAVIMENTATA IN CLS OD ASFALTO
- AREA VERDE
- SCOLI FOSSI ESISTENTI INTUBATI E SOTTERRANEI
- LINEE NON TRATTATE O GIA' TRATTATE
- LINEE VERSO IL TRATTAMENTO

LEGENDA ATTIVITA' EDILE STRADALE:

- FABBRICATI ESISTENTI
- AREA DESTINATA A BACINO DI LAMINAZIONE IMPERMEABILIZZATO CON CALCESTRUZZO
- SUPERFICIE INGHIAIATA
- AREA ATTIVITA' EDILE STRADALE CON STABILIZZATO E PIAZZOLE IN ASFALTO/CLS PER POSARE MATERIALE INERENTE L'ATTIVITA'.
- ① VASCA DI RACCOLTA POSSIBILI SPANDIMENTI DAL DISTRIBUTORE DI CARBURANTE - SMALTIMENTO MEDIANTE DITTA AUTORIZZATA - CAPACITA': 1.000 l
- ② VASCA DI DECANTAZIONE E SEPARAZIONE DEGLI OLI MINERALI - ZONA LAVAGGIO MEZZI
- ③ VASCA PER TRATTAMENTO CON FILTRI A CARBONE ATTIVO E FILTRI A COALESCENZA PER TRATTENERE I TENSIOATTIVI DELLA ZONA LAVAGGIO MEZZI
- ④ POZZETTO DI RACCORDO ED ISPEZIONE - INVIO AI NEBULIZZATORI

LEGENDA ATTIVITA' RECUPERO RIFIUTI:

- AREA DI PROGETTO ADIBITA ALL'ATTIVITA' DI RECUPERO RIFIUTI - PAVIMENTAZIONE IN CLS ED ASFALTO
- ① NEBULIZZATORE ALIMENTATO CON LE ACQUE DERIVANTI DALLA ZONA LAVAGGIO MEZZI
- ② NEBULIZZATORE ALIMENTATO MEDIANTE POZZO
- ⑤ POZZETTO DI RACCORDO ED ISPEZIONE
- ⑥ VASCA DI DECANTAZIONE - AREA TRATTAMENTO RIFIUTI
- ⑦ VASCA DI SEPARAZIONE DEGLI OLI MINERALI MEDIANTE FILTRI A COALESCENZA - AREA TRATTAMENTO RIFIUTI
- ⑧ POZZETTO FISCALE

IMPIANTO TRATTAMENTO ACQUE ZONA LAVAGGIO MEZZI

Scala 1:50

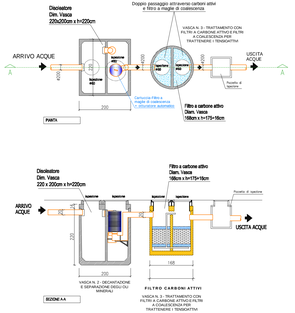

IMPIANTO TRATTAMENTO ACQUE AREA RIFIUTI

Scala 1:50

Ing. DENIS DALLA RIVA
DIVISO DI INGEGNERIA
Codice Fiscale: DLL DNS 77H25 I351Y
Partita IVA : 05349560249

DDR

36015 Schio (Vicenza)
Via Rossini 4
Tel. Fax. 0445/521380
Cell. 338/3583915

Comune di ZUGLIANO Provincia di VICENZA

COMMITTENTE:	IMPRESA EDILE STRADALE DALLA RIVA ANTONIO s.r.l.
PROGETTO:	RINNOVO E CONTESTUALE MODIFICA DELL'ISCRIZIONE AL REGISTRO PROVINCIALE DELLE IMPRESE CHE EFFETTUANO ATTIVITA' DI RECUPERO RIFIUTI NON PERICOLOSI
TITOLO:	PLANIMETRIA RECUPERO E SMALTIMENTO ACQUE METEORICHE
SCALA: 1/250, 1/50	DATA: 10 ottobre 2018
IL TECNICO Ing. Denis Dalla Riva	LEGALE RAPPRESENTANTE DITTA Antonio Dalla Riva

TAVOLA N. 30/A

PRATICA N. 114

Il presente elaborato e' di proprieta' ed am esclusiva della Studio di Ingegneria Ing. Denis Dalla Riva. La divulgazione, la riproduzione e l'uso anche parziale, se non espressamente autorizzati, sono vietati. I trasgressori saranno perseguiti a termini di legge.