



STRALCIO P.A.T.I.

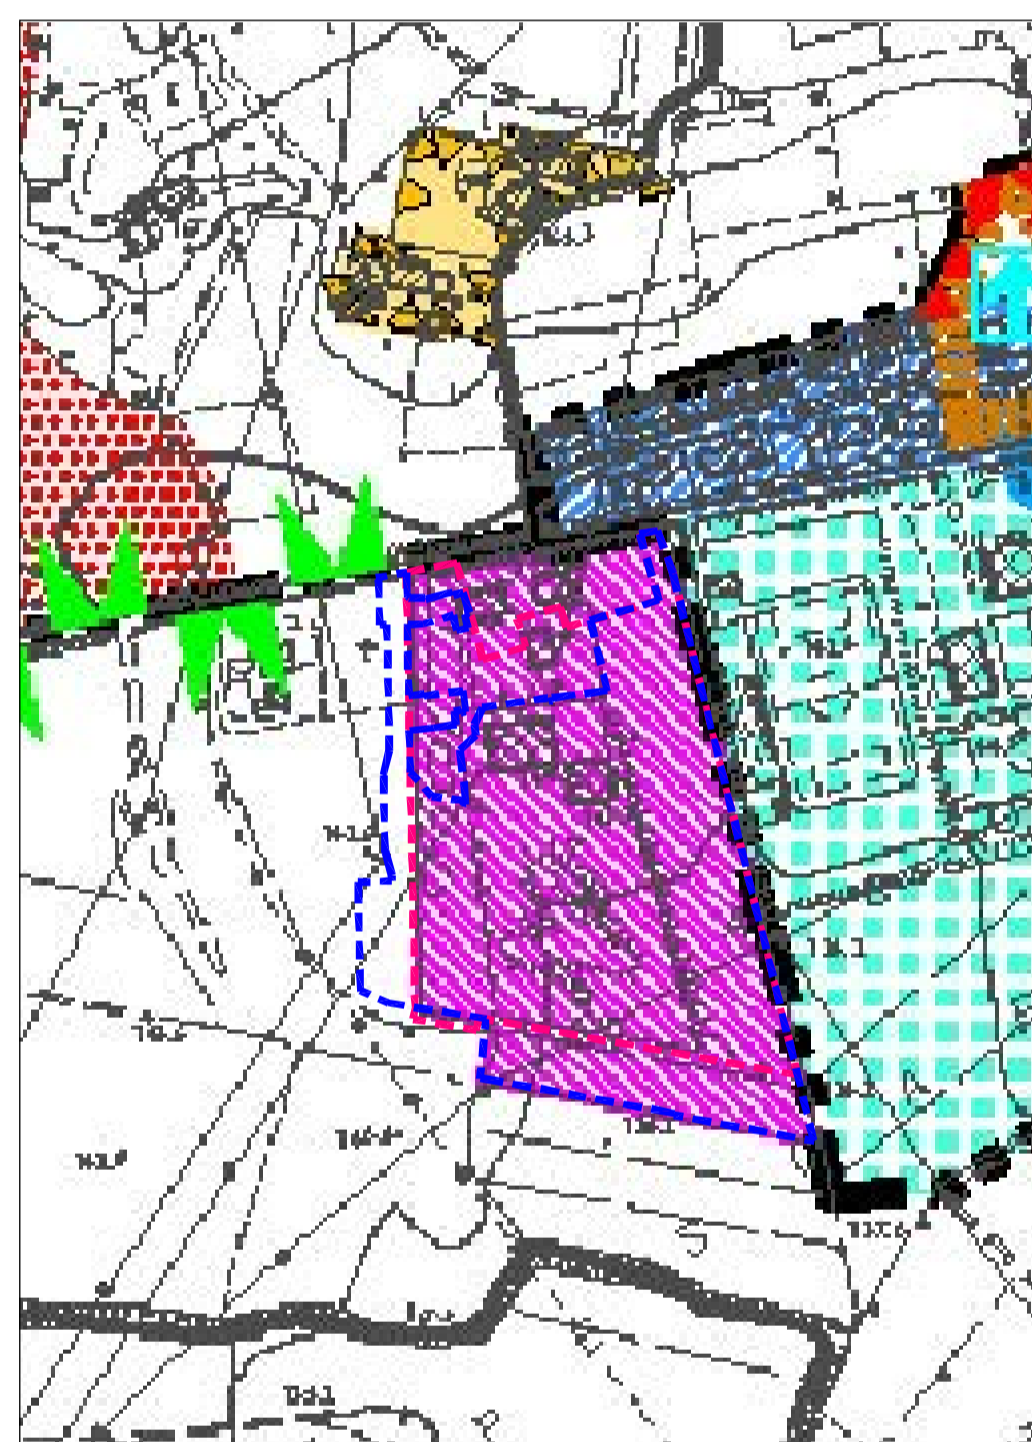

LEGENDA:

- PERIMETRO ATTIVITA' ESISTENTE
- PERIMETRO ATTIVITA' DI VARIANTE

STRALCIO P.I.

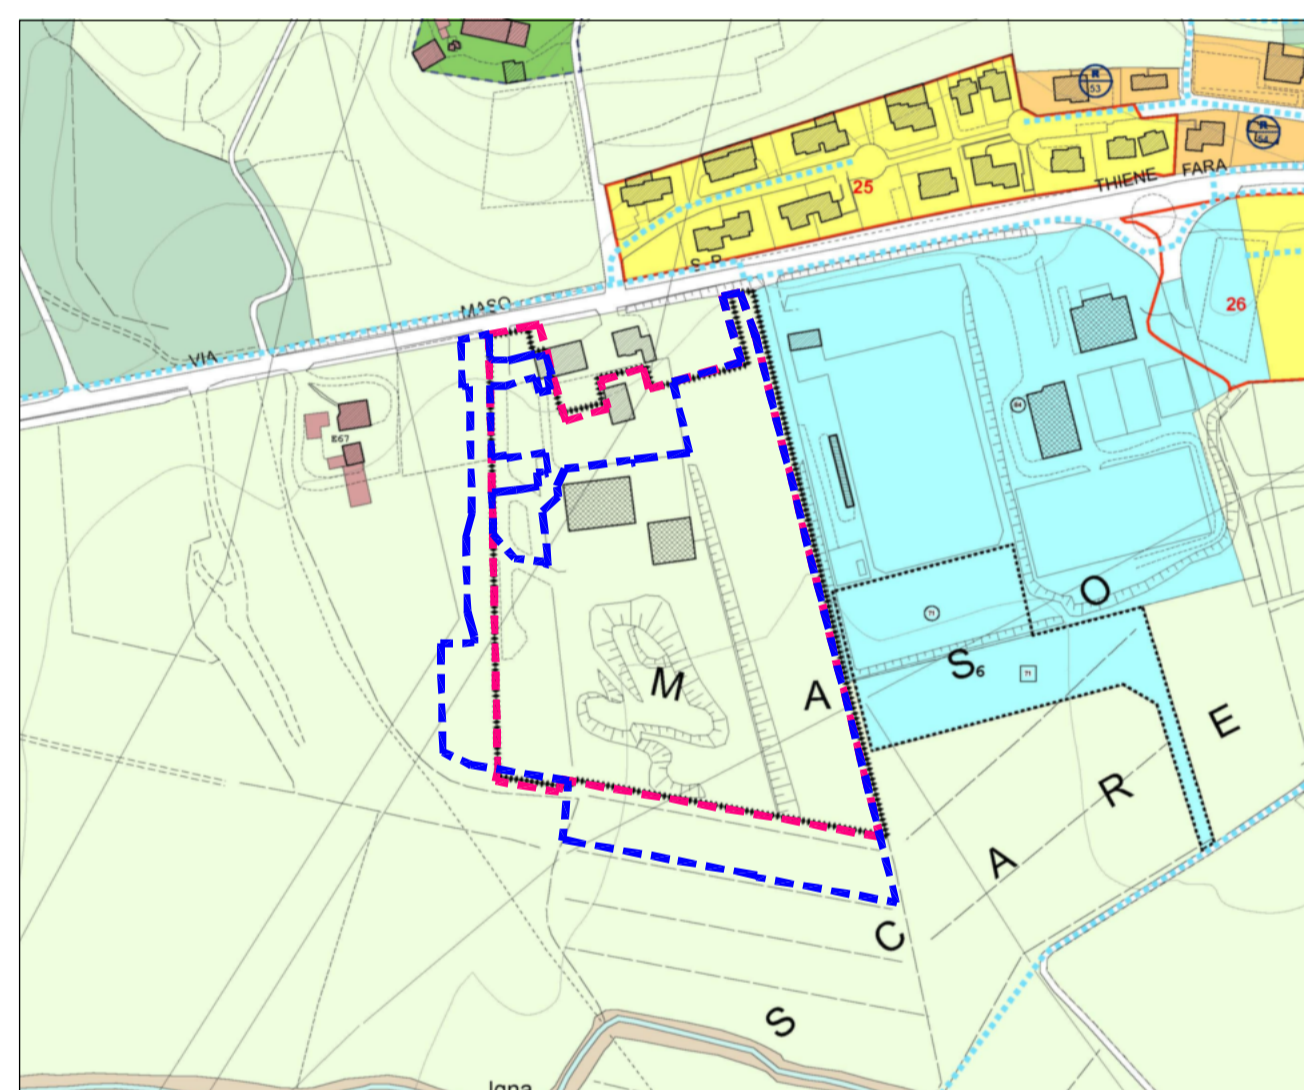

LEGENDA:

- PERIMETRO ATTIVITA' ESISTENTE
- PERIMETRO ATTIVITA' DI VARIANTE

Ing. DENIS DALLA RIVA
STUDIO DI INGEGNERIA
Codice fiscale: DLL DNS 77R23 I531Y
Partita IVA : 03240050249

DDR

36015 Schio (Vicenza)
Via Riolo 22
Tel. Fax. 0445/521583
Cell. 320/0543015

Comune di ZUGLIANO Provincia di VICENZA

COMMITTENTE: IMPRESA EDILE STRADALE DALLA RIVA ANTONIO s.r.l.

PROGETTO: RINNOVO E CONTESTUALE MODIFICA DELL'ISCRIZIONE AL REGISTRO PROVINCIALE DELLE IMPRESE CHE EFFETTUANO ATTIVITA' DI RECUPERO RIFIUTI NON PERICOLOSI

TITOLO: STRALCIO P.A.T.I. e P.I. CON PERIMETRO ATTIVITA'

SCALA: VARIE DATA: 10 ottobre 2018

IL TECNICO Ing. Denis Dalla Riva

LEGALE RAPPRESENTANTE DITTA Antonio Dalla Riva

TAVOLA N.
32/A

PRATICA N.
114

Il presente elaborato e' di proprieta' ad uso esclusivo dello Studio di Ingegneria Ing. Denis Dalla Riva. La divulgazione, la riproduzione e l'uso anche parziale, se non espressamente autorizzati, sono vietati. I trasgressori saranno perseguiti a termini di legge.