


PLANIMETRIA Scala 1:1000

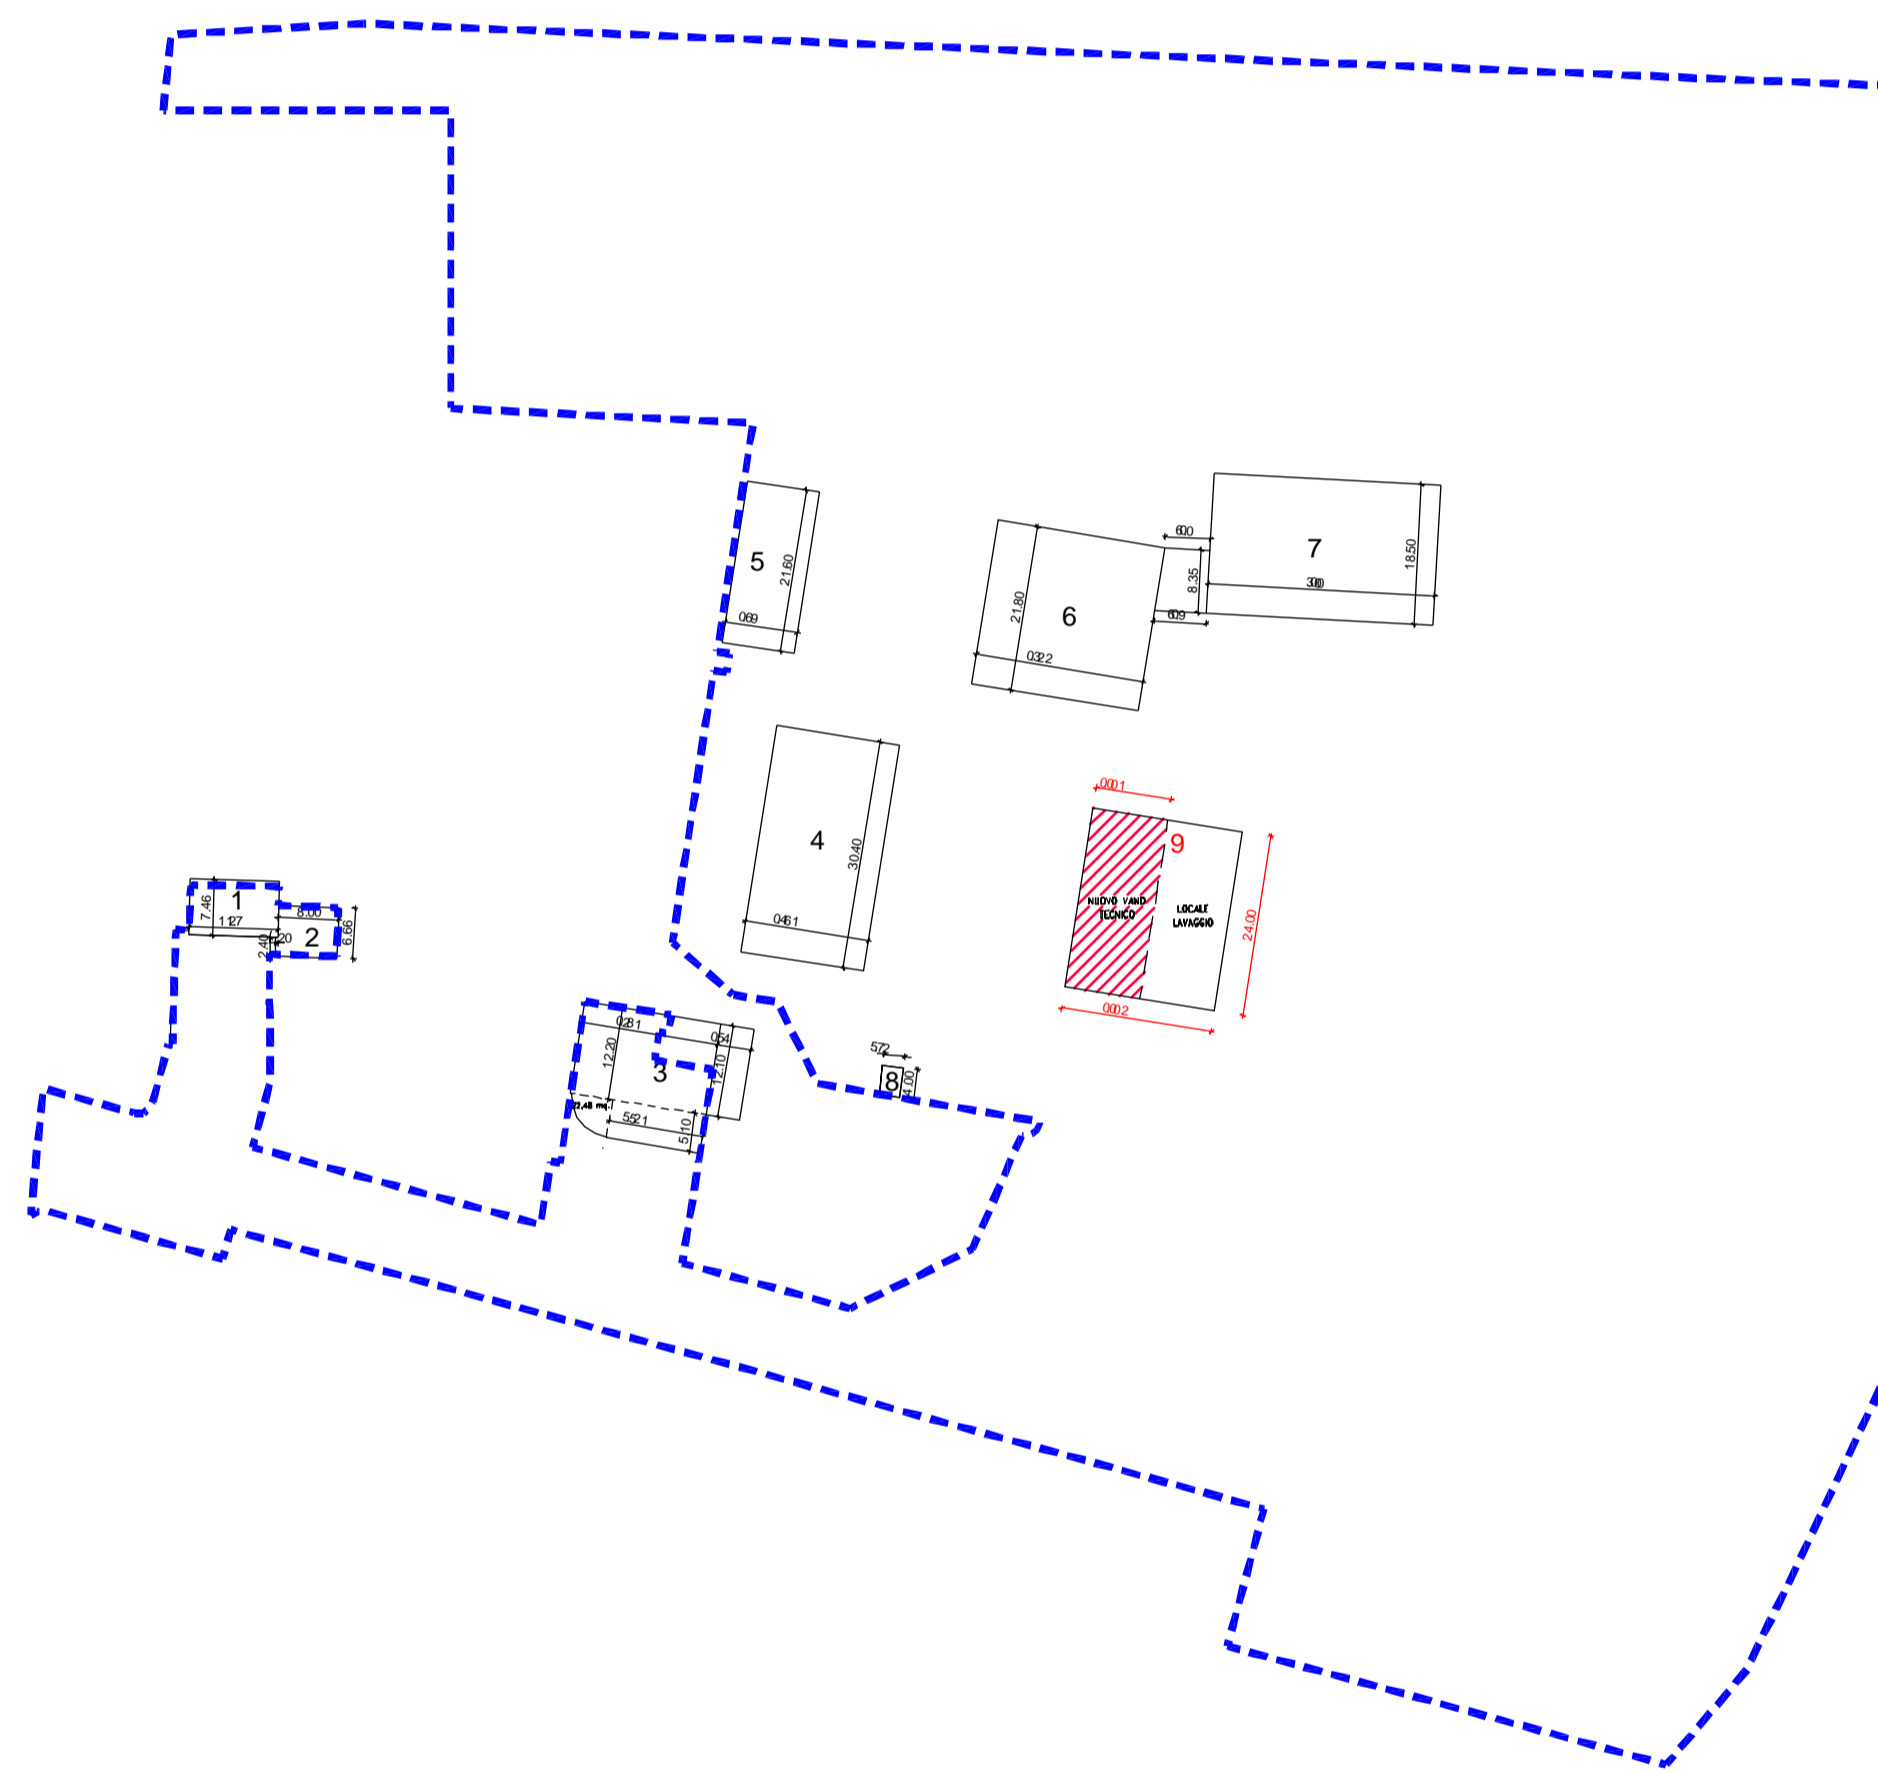

DIMOSTRAZIONE GRAFICO ANALITICA DELLA SUPERFICIE COPERTA EDIFICI ESISTENTI RICADENTI ALL'INTERNO DELL'AMBITO DELL'ATTIVITA' PRODUTTIVA DI PROGETTO:

- EDIFICIO NR. 1 (7,48 x 11,72) =	87,43 mq.
- EDIFICIO NR. 2 (8,00 x 6,66)+(2,40 x 0,20) =	53,76 mq.
- EDIFICIO NR. 3 (12,20 x 18,20)+(12,10 x 4,50)+(12,55 x 5,10)+22,48 =	362,98 mq.
- EDIFICIO NR. 4 (30,40 x 16,40) =	498,56 mq.
- EDIFICIO NR. 5 (21,60 x 9,60) =	207,36 mq.
- EDIFICIO NR. 6 (21,80 x 22,30) =	486,14 mq.
- EDIFICIO NR. 7 (30,00 x 18,50)+((6,90 + 6,00)x8,35/2) =	608,86 mq.
- EDIFICIO NR. 8 (4,00 x 2,75) =	11,00 mq.
- TOTALE SUPERFICIE COPERTA =	2.316,09 mq.

- EDIFICIO NR. 9 (AMPLIAMENTO) Vano tecnico (10,00 x 24,00) = Locale lavaggio (10,00 x 24,00) =	240,00 mq. 240,00 mq.
---	--------------------------

Ing. DENIS DALLA RIVA STUDIO DI INGEGNERIA Codice fiscale: DLL DNS 77E23 I531Y Partita IVA : 03240050249	DDR	36015 Schio (Vicenza) Via Riolo 22 Tel. Fax. 0445/521583 Cell. 320/0543015
---	------------	---

Comune di ZUGLIANO Provincia di VICENZA

COMMITTENTE: IMPRESA EDILE STRADALE DALLA RIVA ANTONIO s.r.l.

PROGETTO: RINNOVO E CONTESTUALE MODIFICA DELL'ISCRIZIONE AL REGISTRO PROVINCIALE DELLE IMPRESE CHE EFFETTUANO ATTIVITA' DI RECUPERO RIFIUTI NON PERICOLOSI

TITOLO: DIMOSTRAZIONE GRAFICO ANALITICA DELLA SUPERFICIE COPERTA

SCALA: VARIE DATA: 10 ottobre 2018

IL TECNICO Ing. Denis Dalla Riva	LEGALE RAPPRESENTANTE DITTA Antonio Dalla Riva	TAVOLA N. 33/A PRATICA N. 114
-------------------------------------	---	--

Il presente elaborato e' di proprieta' ad uso esclusivo dello Studio di Ingegneria Ing. Denis Dalla Riva. La divulgazione, la riproduzione e l'uso anche parziale, se non espressamente autorizzati, sono vietati. I trasgressori saranno perseguiti a termini di legge.