


PLANIMETRIA SCALA 1:500

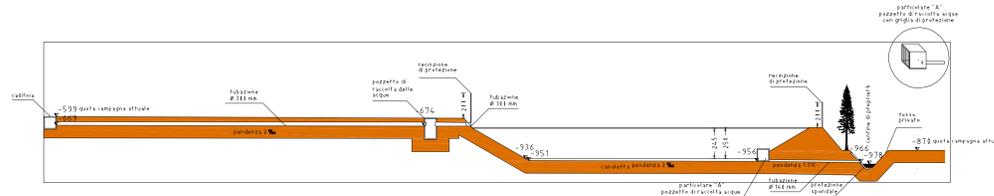

SEZIONE A-A scala 1:200



SEZIONE B-B scala 1:200

Ing. DENIS DALLA RIVA
 STUDIO DI INGEGNERIA
 Codice fiscale: DDL DNS 77823 1531Y
 Partita IVA : 03240090249

DDR

36015 Schio (Vicenza)
 Via Biolo 22
 Tel. Fax: 0445/521503
 Cell. 320/0543015

Comune di ZUGLIANO Provincia di VICENZA

COMMITTENTE: IMPRESA EDILE STRADALE DALLA RIVA ANTONIO s.r.l.

PROGETTO: RINNOVO E CONTESTUALE MODIFICA DELL'ISCRIZIONE AL REGISTRO PROVINCIALE DELLE IMPRESE CHE EFFETTUANO ATTIVITA' DI RECUPERO RIFIUTI NON PERICOLOSI

TITOLO: PIANTE BACINO DI LAMINAZIONE E SEZIONI

TAVOLA N.
36/A

SCALA: VARIE

DATA: 10 ottobre 2018

IL TECNICO
 Ing. Denis Dalla Riva

LEGALE RAPPRESENTANTE DITTA
 Antonio Dalla Riva

PRATICA N.
114

Il presente elaborato e' di proprieta' ad uso esclusivo dello Studio di Ingegneria Ing. Denis Dalla Riva. La divulgazione, la riproduzione e l'uso anche parziale, se non espressamente autorizzati, sono vietati. I trasgressori saranno perseguiti a termini di legge.