




**COMUNE DI VALLI DEL PASUBIO**  
**PROVINCIA DI VICENZA**  
**REGIONE VENETO**



**VERIFICA DI ASSOGGETTABILITÀ A V.I.A.**  
**IMPIANTO DI DEPURAZIONE ACQUE CON**  
**POTENZIALITÀ SUPERIORE A 10 000 ABITANTI**  
**EQUIVALENTI**



<b>TITOLO ELABORATO:</b>	<b>ELABORATO N°:</b>
<b>INQUADRAMENTO GENERALE</b>	<b>1</b>
<b>PROPONENTE:</b>	<b>SCALA:</b>
<b>EM</b> E. MIROGLIO s.r.l. Sede legale: via Carretta n.2, Piobesi d'Alba (CN) Sede operativa: Via Corte n.48, Valli del Pasubio (VI)	<b>DATA:</b> Ottobre 2018
<b>GRUPPO DI LAVORO:</b>	
Dott. Andrea Treu Ordine degli Architetti Pianificatori, Ingegneri e Conservatori Provinciali di Vicenza <b>ANDREA TREU</b> n° 1517	Dott. Geologo Michele VINCENZI <b>ORDINE DEI GEOLOGI VICENZA</b> n° 2070
Dott.ssa Diletta GALVAGNIN	

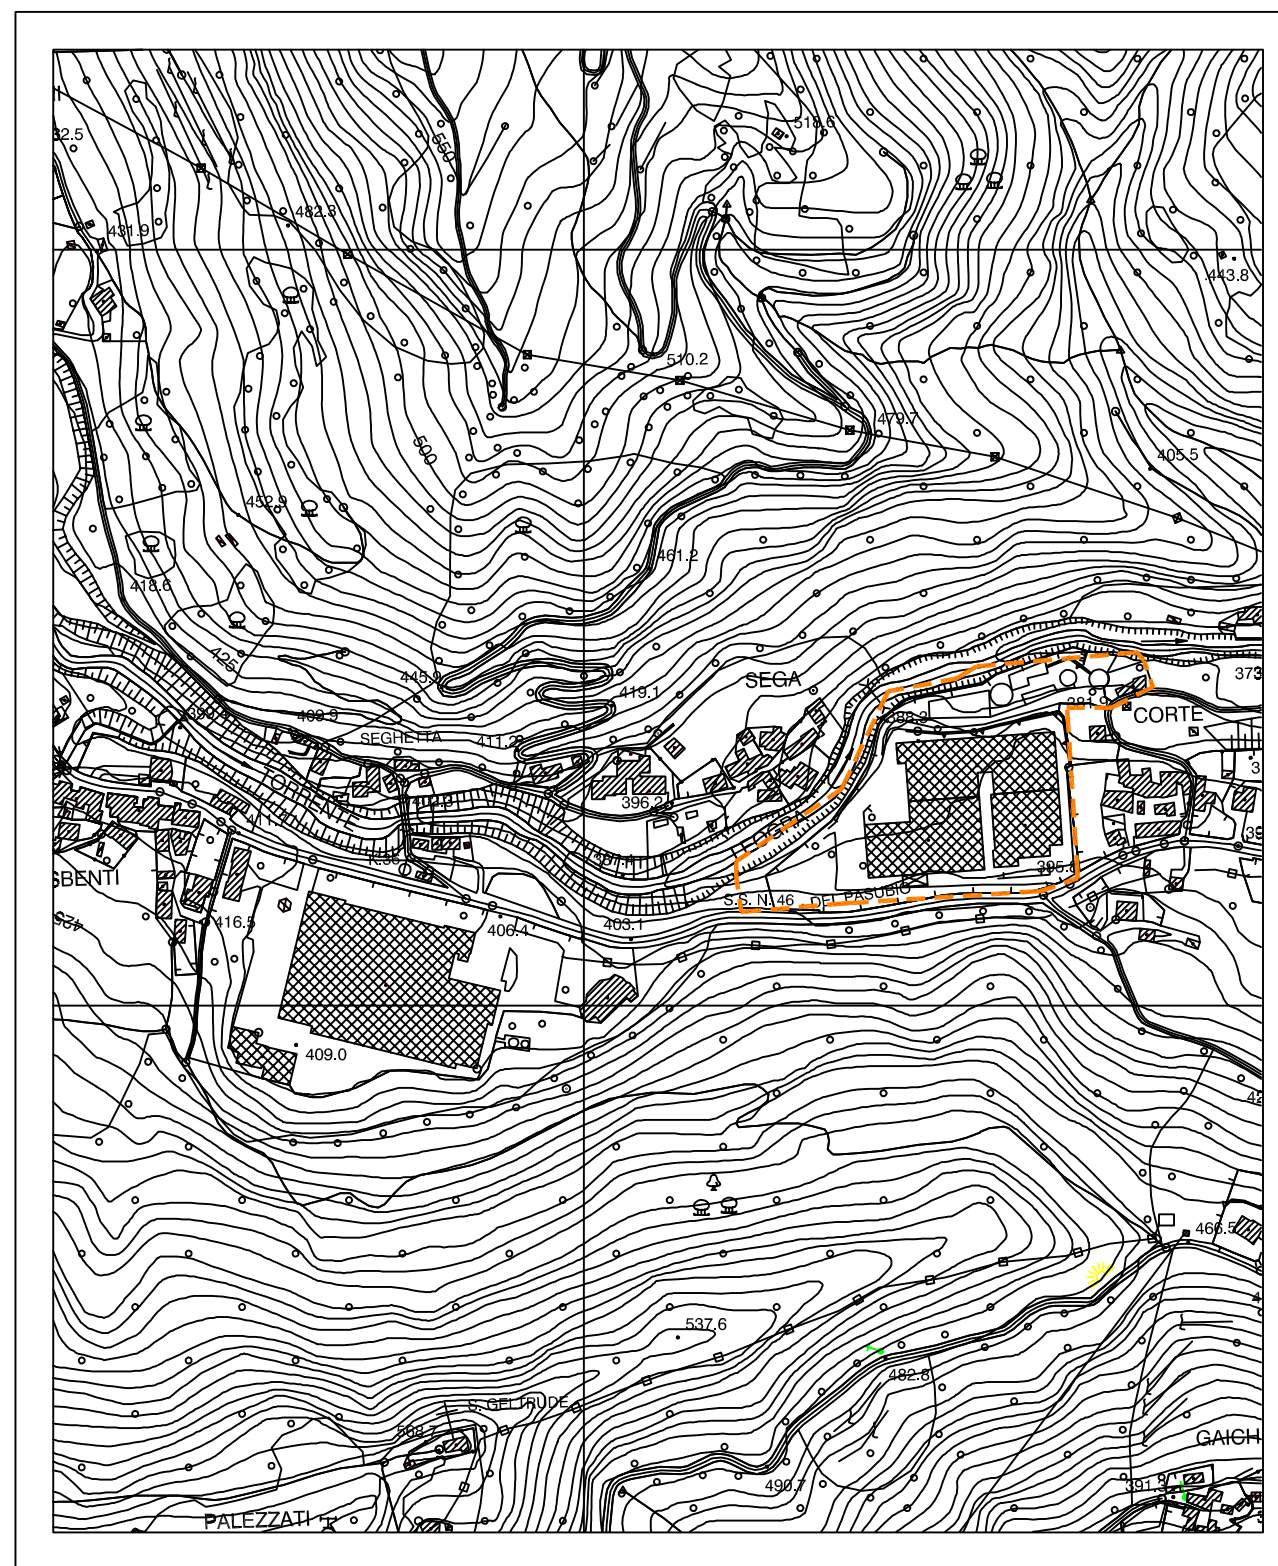

**CARTA TECNICA REGIONALE** 1:5.000


Sezione n.° 102071 (STARO)

--- Aree di intervento

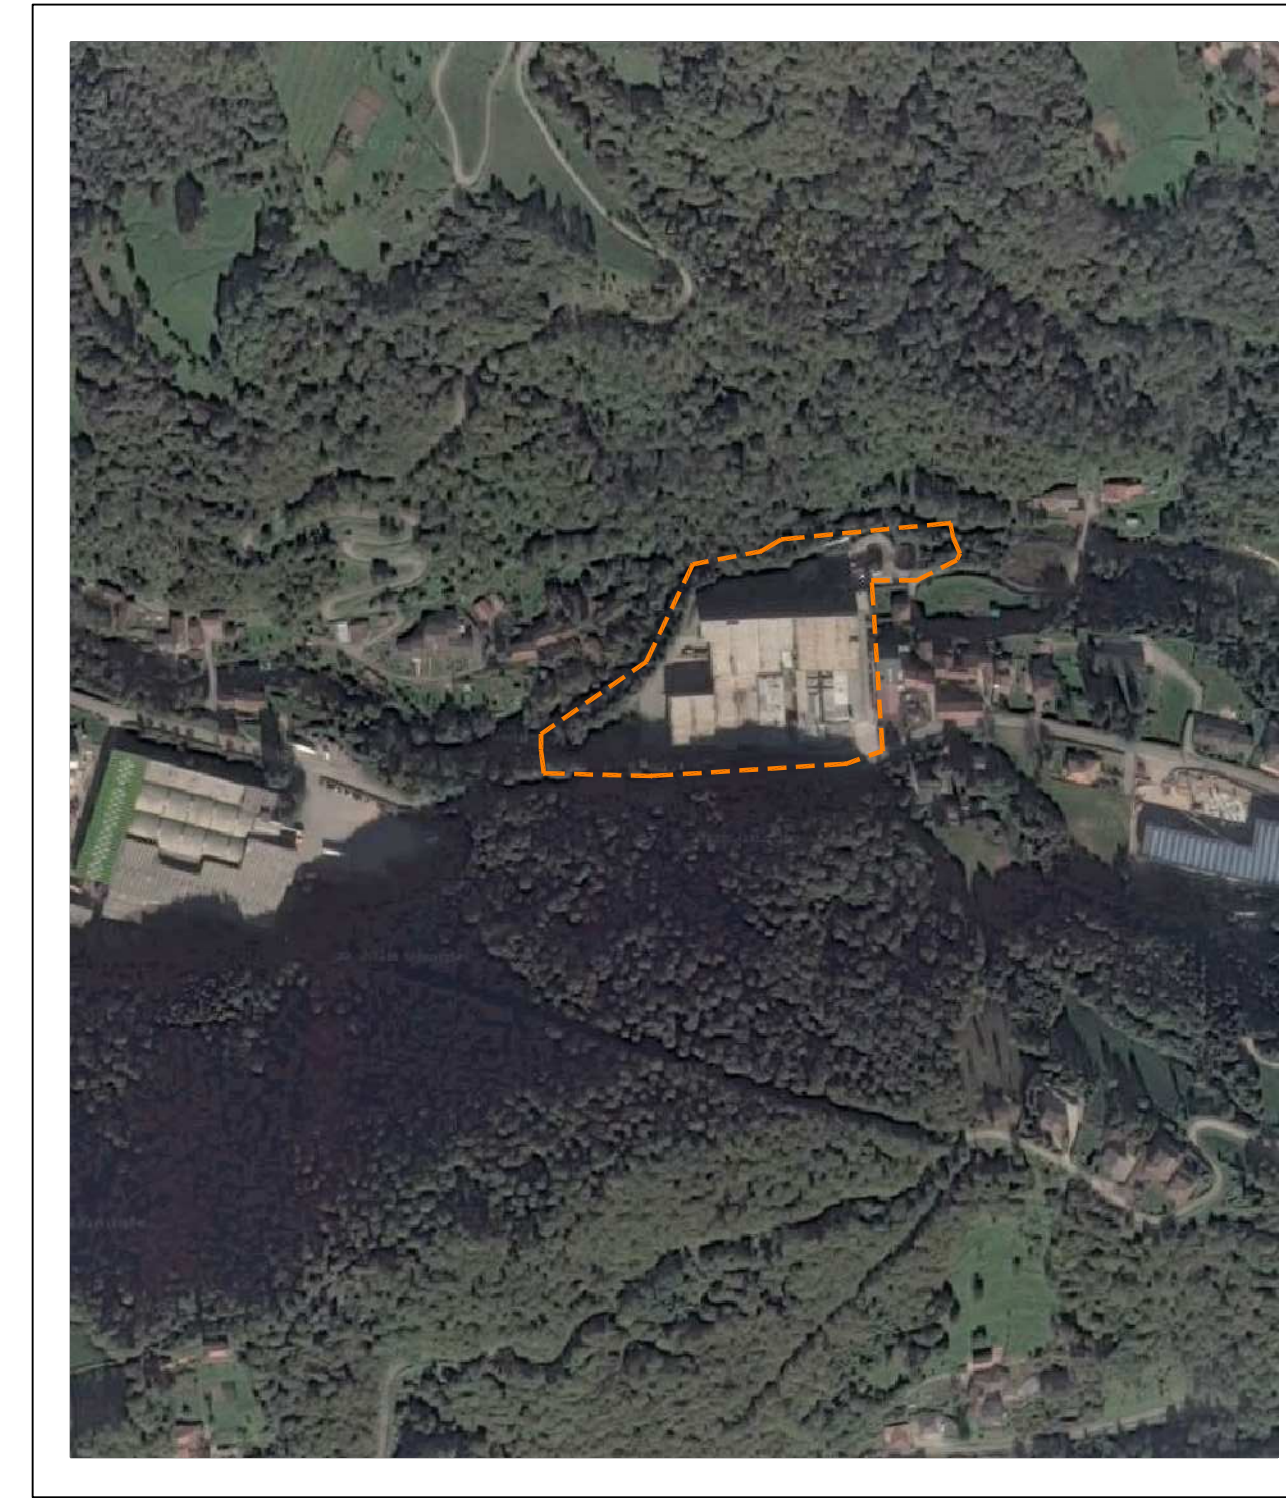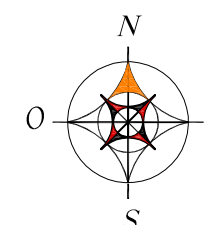


**ORTOFOTO** 1:5.000

--- Aree di intervento

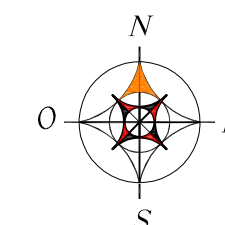



1	Tessuto Urbanistico di Tipo 1	Art. 51 N.T.O.
2	Tessuto Urbanistico di Tipo 2	Art. 53 N.T.O.
3	Tessuto Urbanistico di Tipo 3	Art. 54 N.T.O.
4	Tessuto Urbanistico di Tipo 4	Art. 55 N.T.O.
5	Tessuto Urbanistico di Tipo 5	Art. 56 N.T.O.
6	Tessuto Urbanistico di Tipo 6	Art. 58 N.T.O.
7	Tessuto Urbanistico di Tipo 7	Art. 59 N.T.O.
8	Tessuto Urbanistico di Tipo 8	Art. 60 N.T.O.
F	Aree servizi - F I -istruzione C -interesse comune V -verde S -sport P -parcheggio	Art. 50 N.T.O.
	Area di non attuazione	
ATO	ATO - Ambito Territoriale Omogeneo	
	Area agricola	Art. 61 N.T.O.
	Area idonea per interventi diretti al riordino in zona agricola	Art. 64 N.T.O.

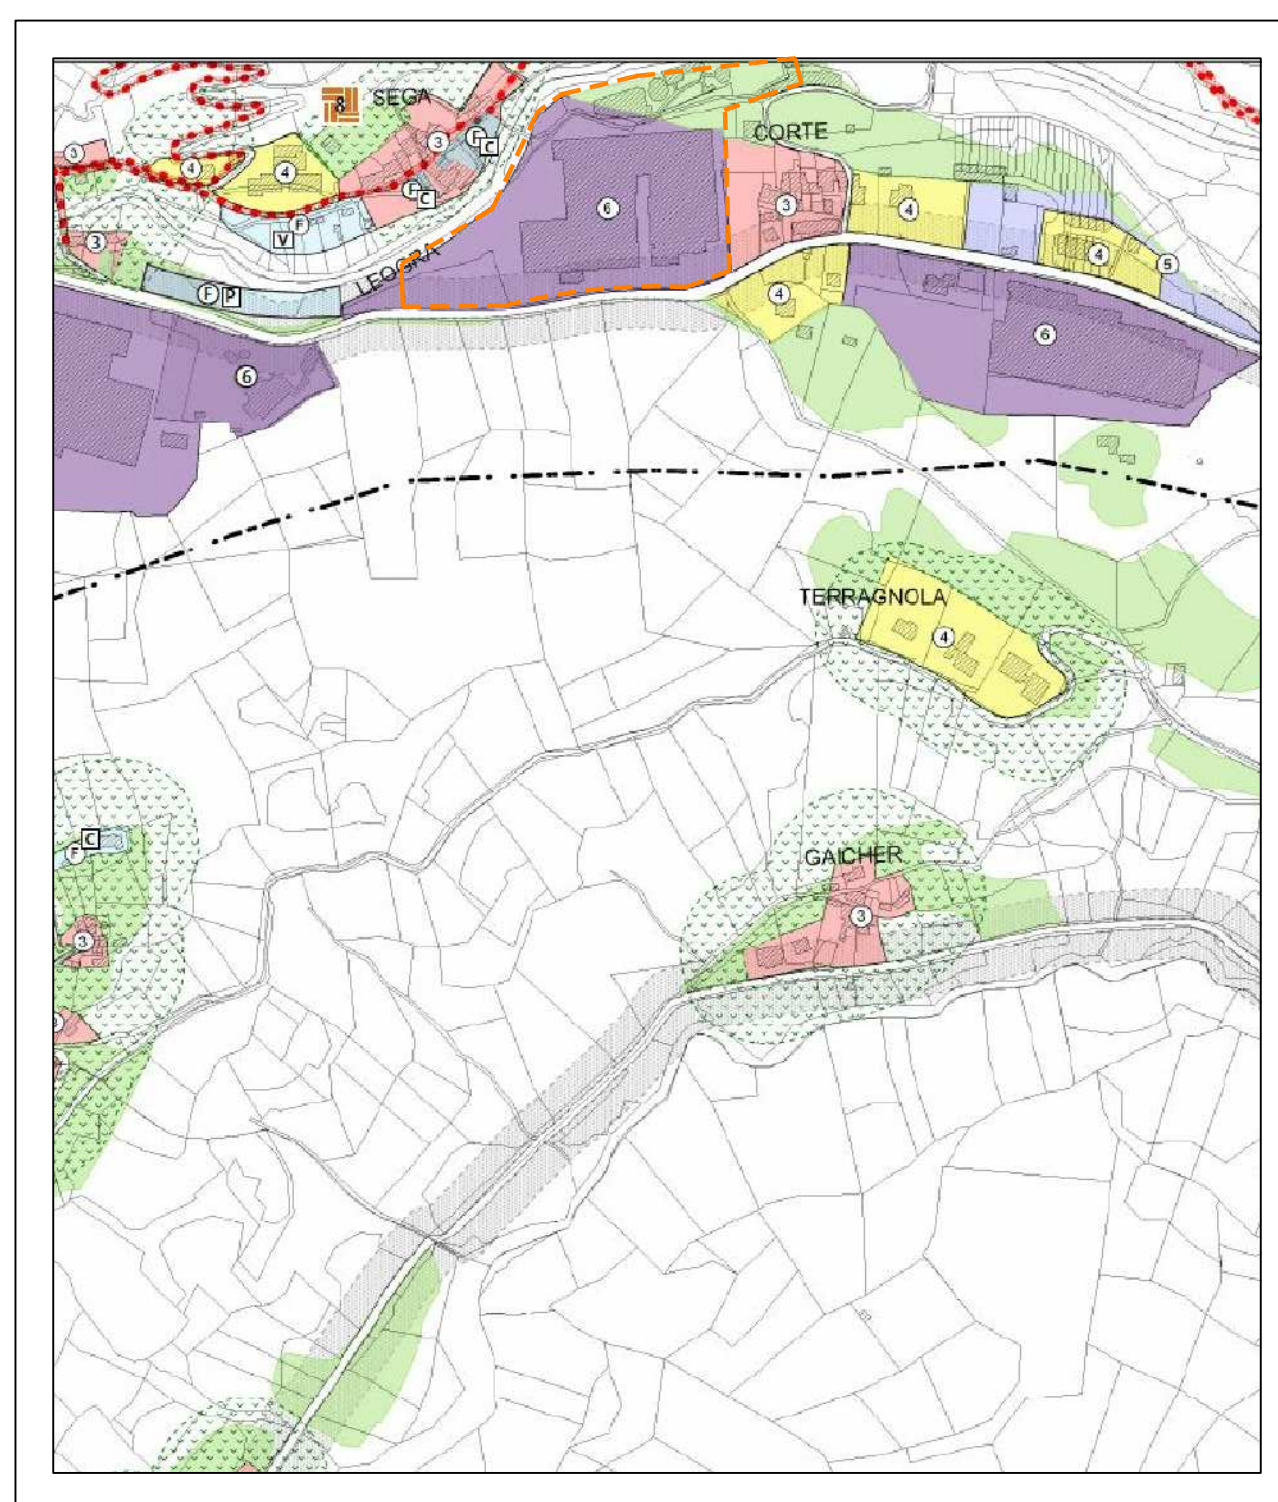

**ESTRATTO DEL P.I.** 1:5.000

Zona a tessuto urbanistico di tipo 6

--- Aree di intervento

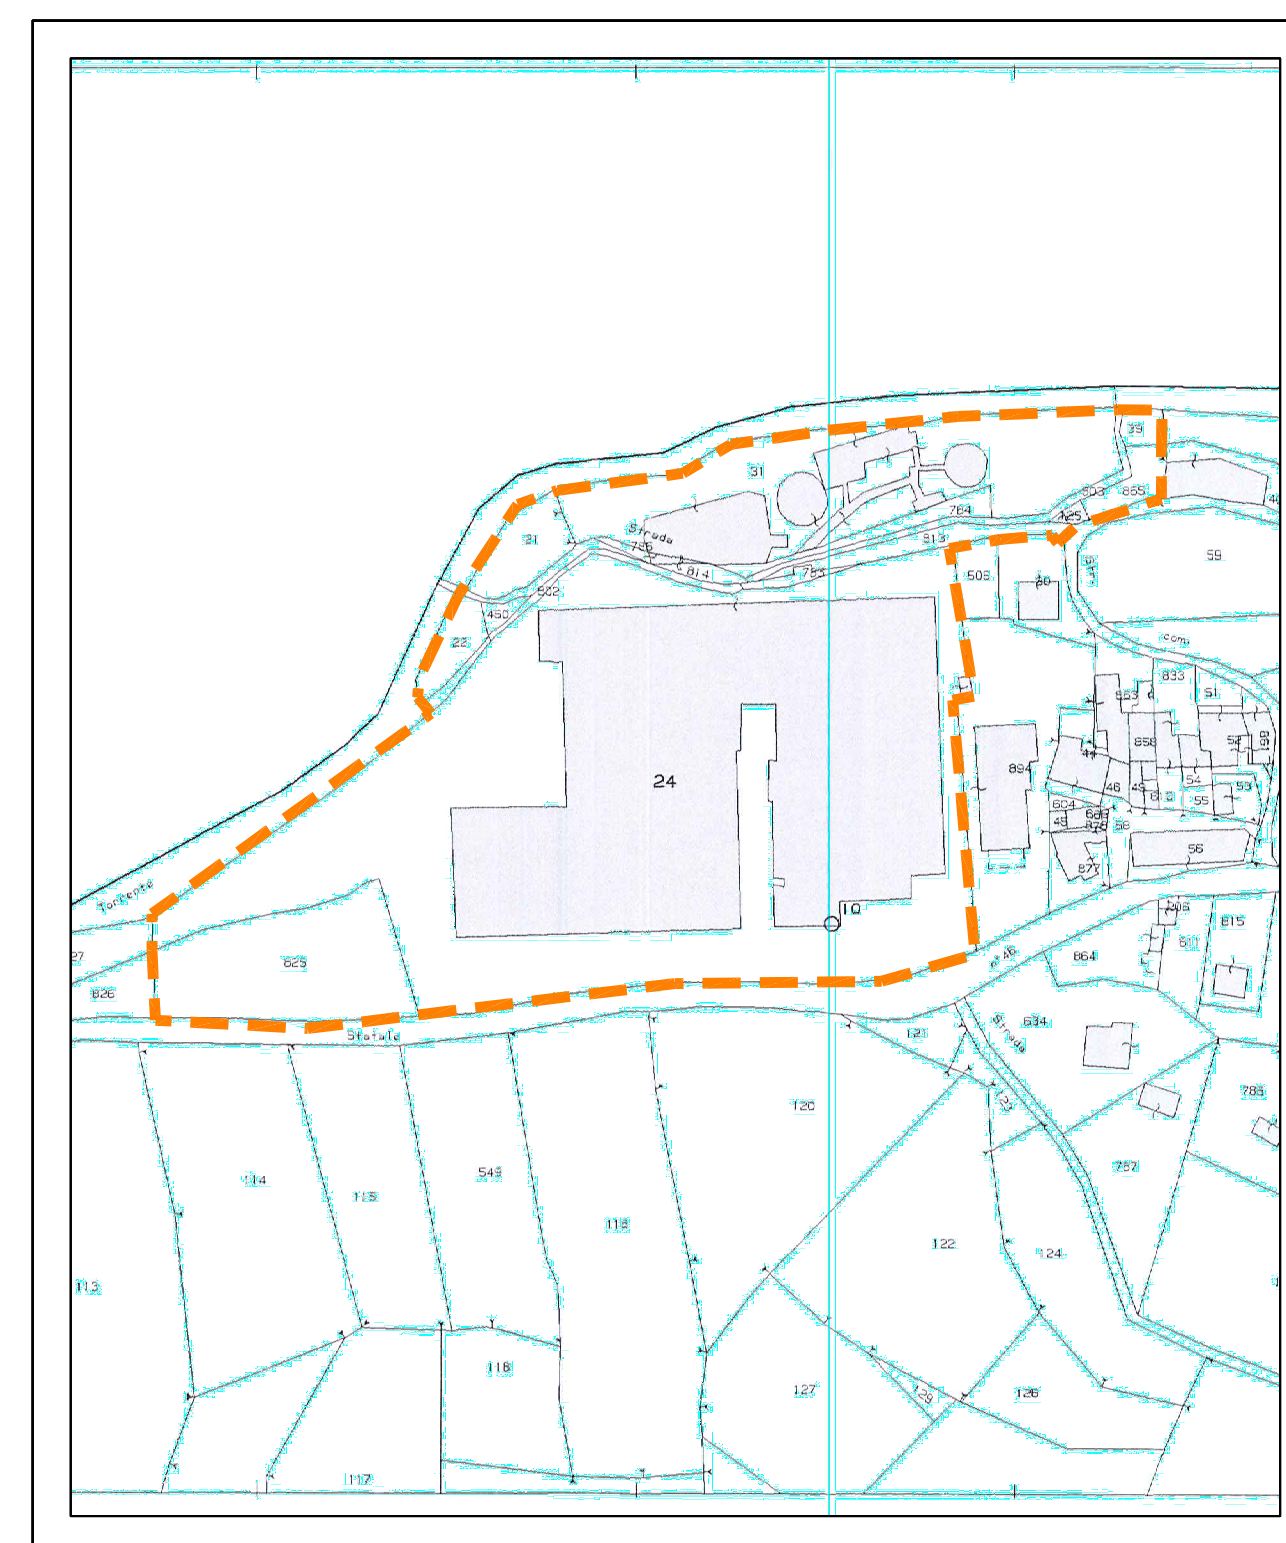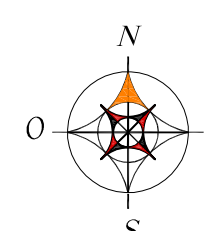

**ESTRATTO CATASTO** 1:2000

Foglio 1

--- Aree di intervento

