



- LEGENDA**
- CONFINO TRA I COMUNI DI MARANO VICENTINO E THIENE
 - LIMITE DI CAVA "VIANELLE" AUTORIZZATA
 - AREA DI CAVA IN COLTIVAZIONE
 - LIMITE DI DISCARICA AUTORIZZATA
 - AREA DI DISCARICA PER INERTI (SERVIZI SRL)

SIMBOLO:	SIGLA:	LAYOUT IMPIANTO DI RECUPERO E.G.I. ZANOTTO SpA		
		Recinzione dell'impianto già esistente		
		Limiti indicati con paletti colorati, in attesa di recinzione		
		Superficie complessiva impianto di recupero inerti	mq	15.300
	A	Superficie con messa in riserva materiale da demolizione Tipologia 7.1 del DM 5.02.1998 e succ. modifiche	mq	700
	B	Cassone per raccolta rifiuti ferrosi prodotti		
	C	Cassone per raccolta rifiuti plastici prodotti		
	D	Cassone per raccolta rifiuto di legno prodotto		
	E	Superficie pavimentata per i rifiuti lavorati da analizzare	mq	550
	F1	Superficie accumulo materia prima prodotta da tipologia 7.1	mq	4.850
	F2	Superficie accumulo materia prima prodotta da tipologia 7.1	mq	6.290
		Superficie complessiva accumulo M.P.S. da tipologia 7.1	mq	11.140
SIMBOLO:	SIGLA:	POSIZIONE MACCHINARI E TRATTAMENTO REFLUI		
	1	Gruppo di frantumazione OM TRACK con separatore magnetico		
	2	Gruppo di vagliatura e selezione EXTEC		
	3	Impianto acque reflue della piazzola del materiale lavorato, con sedimentazione e stoccaggio in n. 2 vasche da minimi 19,5 mc per successivo riutilizzo e/o smaltimento		
	4	Impianto acque reflue della piazzola dei rifiuti inerti, con sedimentazione e stoccaggio in n. 2 vasche da minimi 25 mc per successivo riutilizzo e/o smaltimento		
	5	OPERE DI MIGLIORAMENTO/MITIGAZIONE: n. 2 manufatti con dissabbiatore e disoleatore incorporati, per successivo avvio alle vasche Punto 3 e 4		
	6	OPERE DI MIGLIORAMENTO/MITIGAZIONE: n. 1 canaletta di raccolta e dispersione acque meteoriche di ruscellamento del versante, con invio eccedenze a pozzo disperdente		

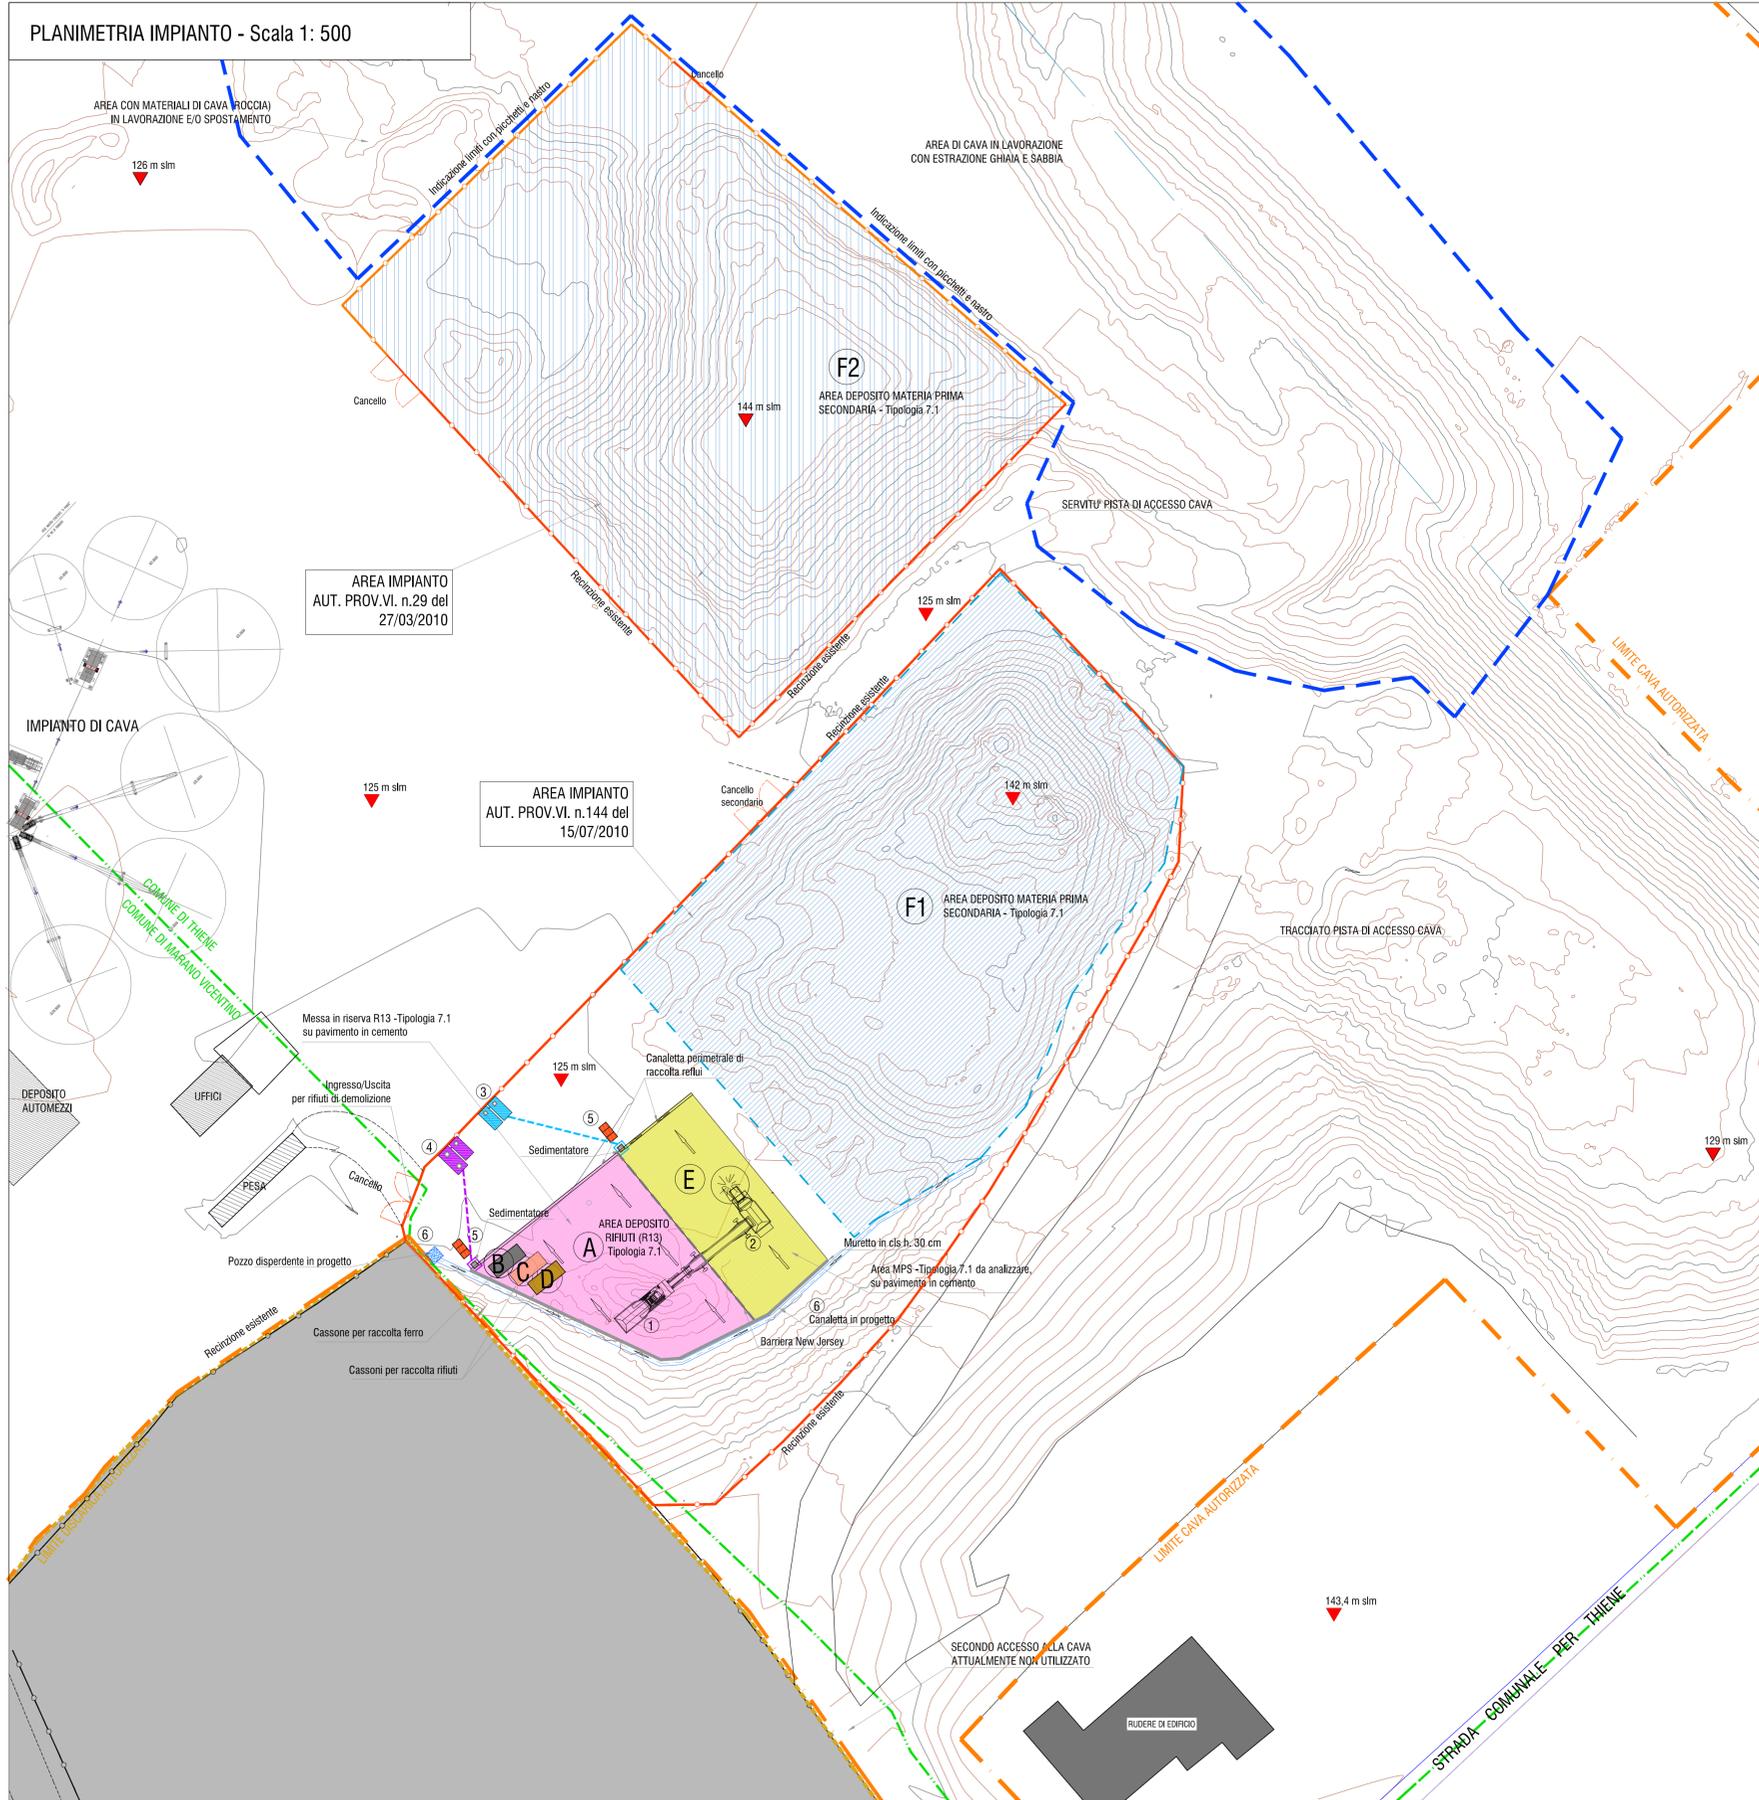

SCHEMA A FLUSSO DELL'ATTIVITA' DI RECUPERO

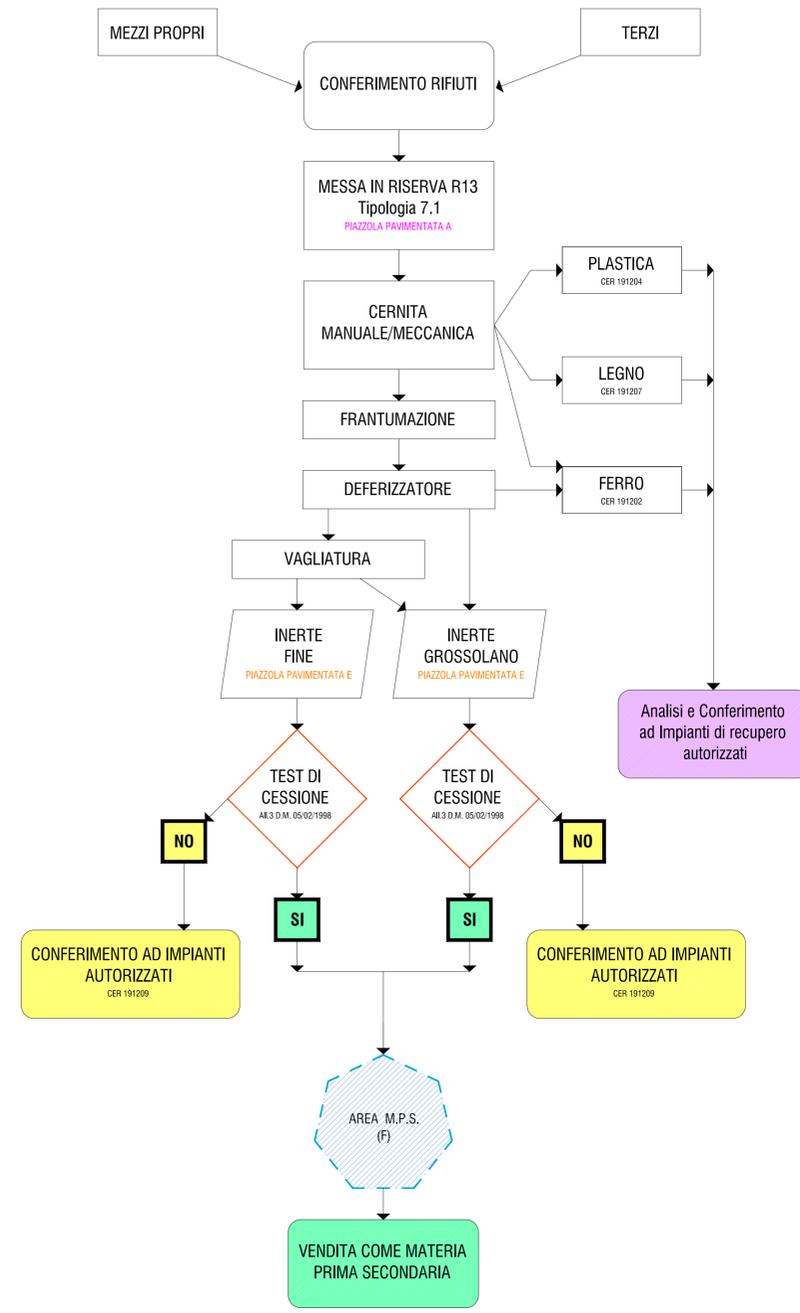

Regione del Veneto
PROVINCIA DI VICENZA
 Settore Ambiente e Territorio

IMPIANTO DI RECUPERO RIFIUTI INERTI NON PERICOLOSI IN PROCEDURA SEMPLIFICATA
 Impianto di via Cappuccini - località Vianelle, Comune di THIENE
 E.G.I. ZANOTTO s.r.l., Via Monte Grappa n.5 - Marano Vicentino (VI)

RINNOVO ISCRIZIONE REGISTRO PROVINCIALE ATTIVITA' DI RECUPERO RIFIUTI INERTI N°222
 (Aut. provinciali n. 144 del 15/07/2010, n. 29 del 27/03/2013 e n. 180 del 15/11/2013)

E RICHIESTA DI VERIFICA DI ASSOGGETTABILITA' A V.I.A. ART. 19 D. LGS. 152/06

TITOLO TAVOLA: **PLANIMETRIA CON LAYOUT DELL'IMPIANTO E SCHEMA DI FLUSSO DELL'ATTIVITA' PRODUTTIVA**

ELABORATO n.: **8**

STUDIO DI PROGETTAZIONE: GIARA ENGINEERING S.R.L. SERVIZIO INQUADRAMENTO AMBIENTE Via Poce, n° 10 - 36100 VICENZA Tel. 0444/911777 - Fax 0444/911788 Email: giaraeng@giara.com Web: www.giaraeng.com		RICHIEDENTE: E.G.I. Zanotto S.r.l. Via Monte Grappa n.5 36035 MARANO VICENTINO (VI) P.IVA C.F. 00165210246 Tel. 0445/560911	
I PROGETTISTI: dott. Michele Benetti dottore forestale Istituto Abo Agostoni e Fratelli Provincia di Verona n. 372 (Firma digitale)		INDICE TAVOLE: ELABORATO 6 - INQUADRAMENTO NOM E CATASTALE Scala 1:25000 - 1:2000 - 1:1000 ELABORATO 7 - PLANIMETRIA GENERALE CON VAGLIATURA Scala 1:1000 ELABORATO 8 - PLANIMETRIA LAYOUT DELL'IMPIANTO Scala 1:500 ELABORATO 9 - RETE ACQUE DILAVAMENTO PARTICOLARI COSTRUTTIVI Scale varie	
DATA: 11 maggio 2018	REVISIONE: Prima emissione	DESCRIZIONE: Progetto rinnovo autorizzazione impianto esistente	