


PLANIMETRIA DI PROGETTO  
 scala 1:200

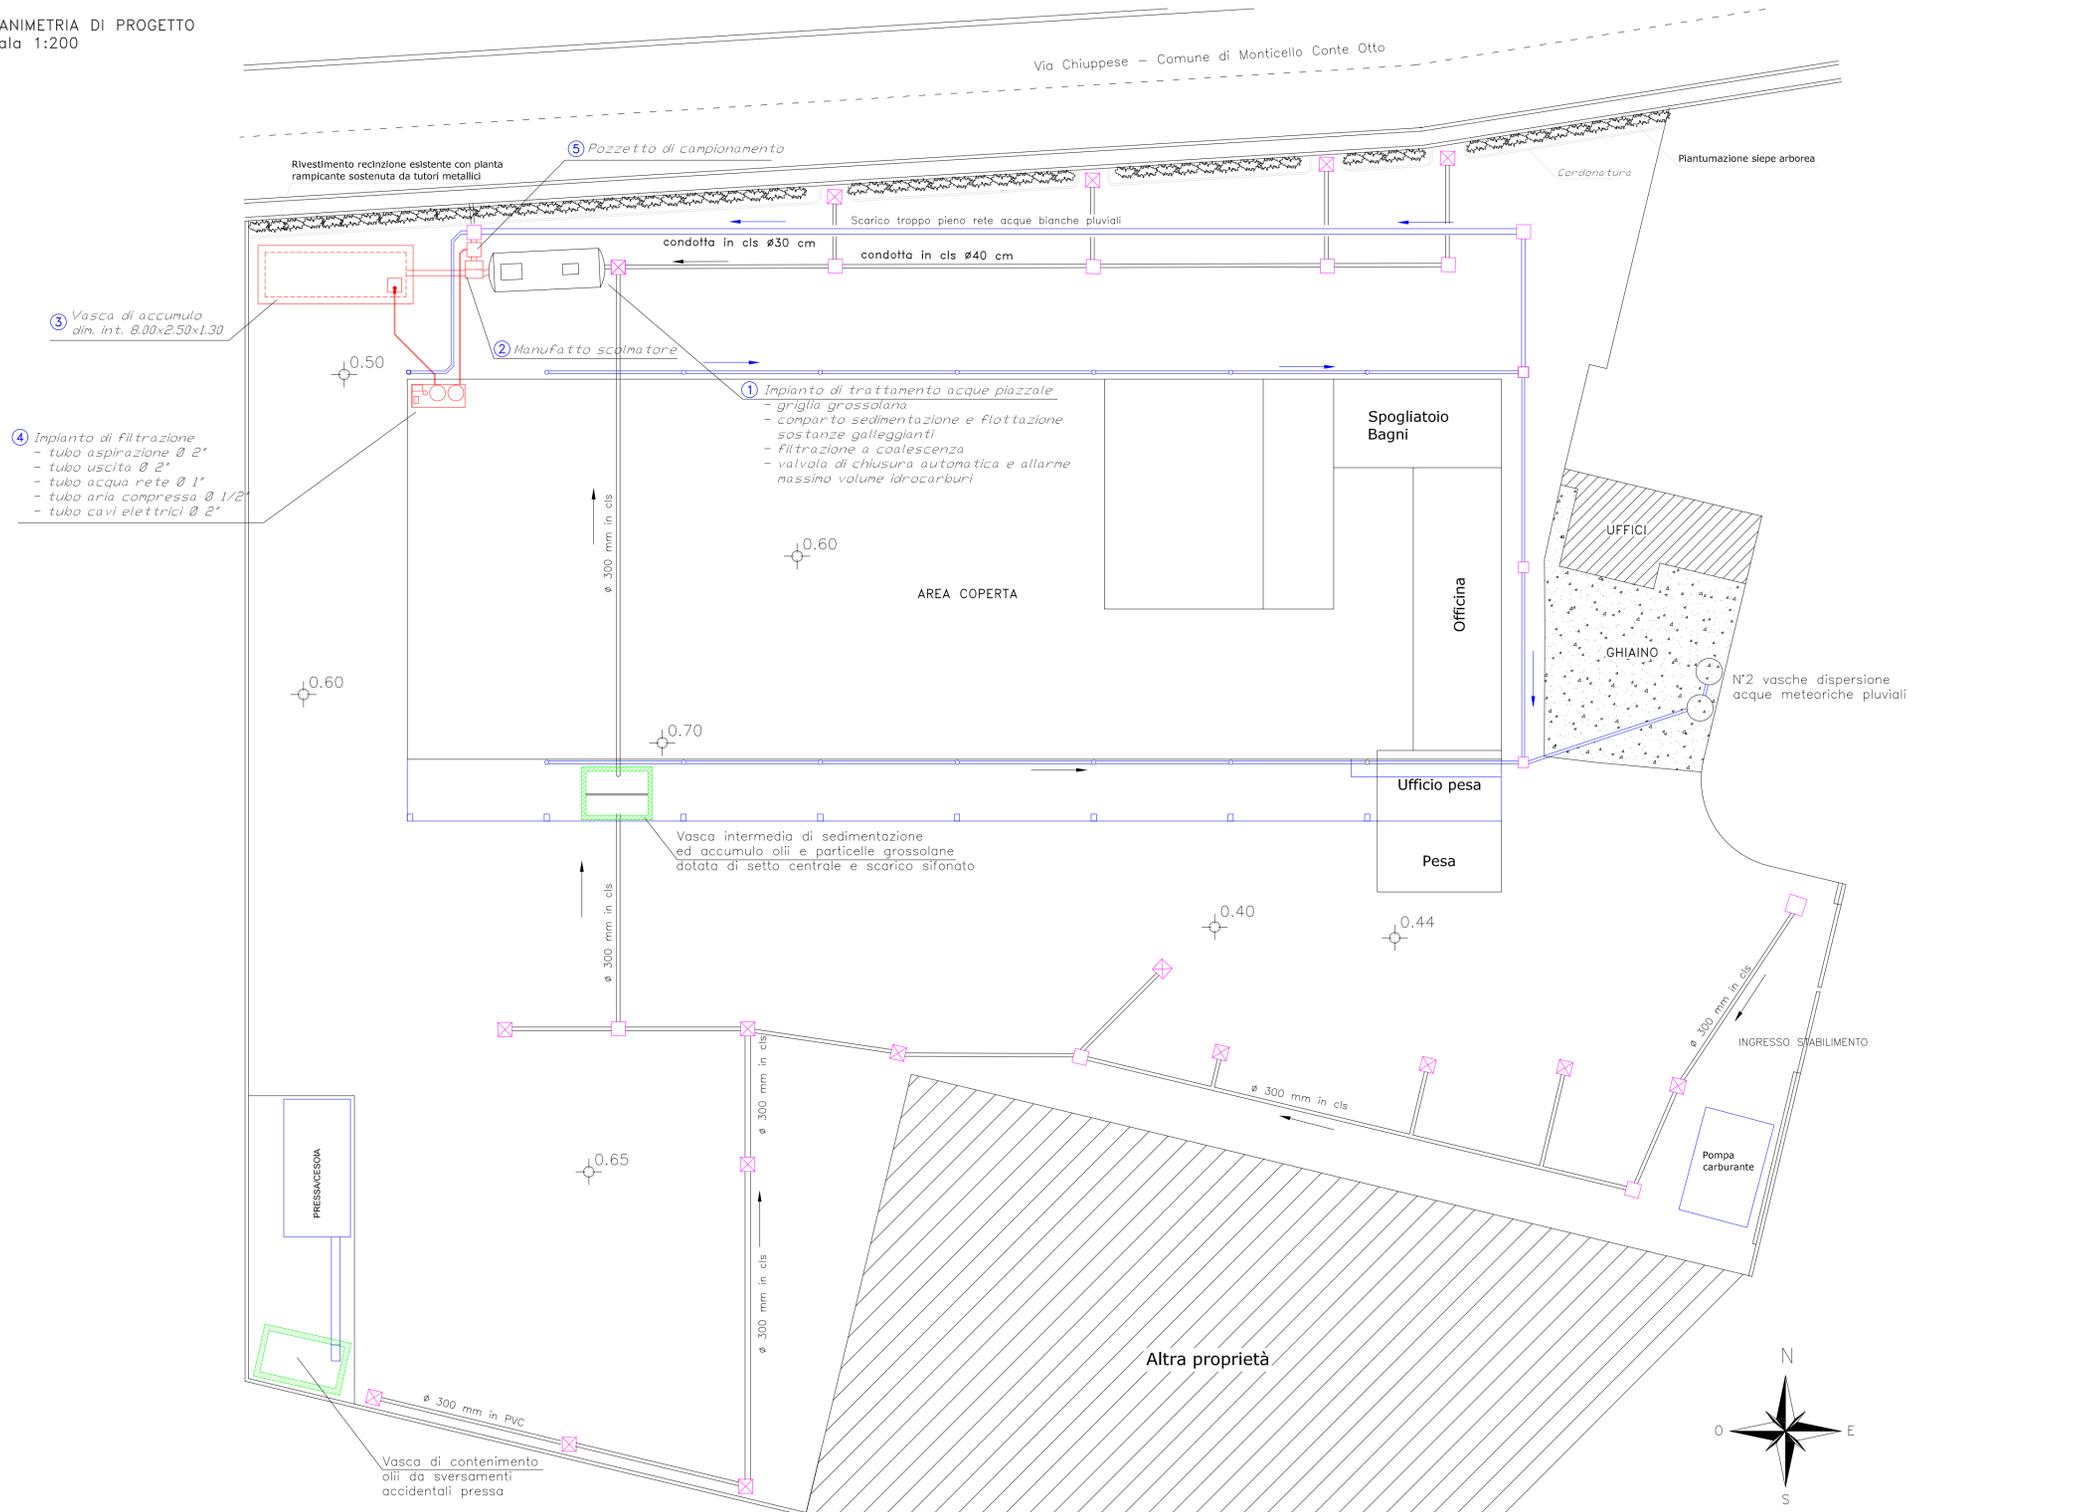

**LEGENDA:**

	Quota pavimentazioni piazzale
	Pozzetti d'ispezione con caditoia
	Pozzetti d'ispezione
	Rete di raccolta acque di dilavamento piazzale
	Rete di raccolta acque meteoriche (pluviali area coperta)
	Interventi di progetto (ciclo di filtrazione delle acque)

**Provincia di Vicenza**

Comune di  
**Monticello C. Otto**

## INTEGRAZIONE IMPIANTO DI TRATTAMENTO ACQUE DI DILAVAMENTO

PLANIMETRIA DI PROGETTO E SEZIONE LONGITUDINALE

REV.	DESCRIZIONE DELLA REVISIONE	ESEGUITO	VERIFICA TECNICA	VERIFICA SICUREZZA	APPROVATO
0	PRIMA EMISSIONE	Savio	Merluzzi	Merluzzi	Merluzzi
1					

SCALA: U.M.: m FILE: ----- FIRMA: FIRMA: FIRMA: FIRMA:

IL PROGETTISTA: STUDIO TECNICO ing. Armando Merluzzi Via Firenze, 11 - 36100 Vicenza Tel. - fax 0444.235017 e-mail: armando.merluzzi@stt-srl.it

PRATICA ELABORATO ANNO COMUNE

**ECOFOER POZZATO**  
UNICA  
2006  
Monticello C. Otto

**ECOFOER POZZATO S.r.l.**  
Via dell'Industria 34 - 36010 Monticello Conte Otto (VI)  
Tel. 0444.596249 - Fax 0444.596249