

REGIONE DEL VENETO
COMUNE DI ROSA' PROVINCIA DI VICENZA



Proponente
EGAP SRL, Via Roncalli 59, Rosà (VI), c/f pi 00333670244

N. Elaborato
04

Titolo Elaborato
Sezioni Trasversali comparate tra lo Stato di Fatto ed il Piano di Conferimento

Scala Elaborato
1:500

Data Elaborato
15.11.2018

Rev.
00


Livello Progetto
DEFINITIVO

Note

Proponente
EGAP SRL
Ing. Stefano Pasinato (amministratore Unico - Legale Rappresentante)

Progettista
Ing. Stefano Pasinato
Ordine degli Ingegneri della Provincia di Padova N° 3637

Progettista
Dot. Mario Menotti
Ordine dott. Agronomi e dott. Forestali della Provincia di Padova al n. 382

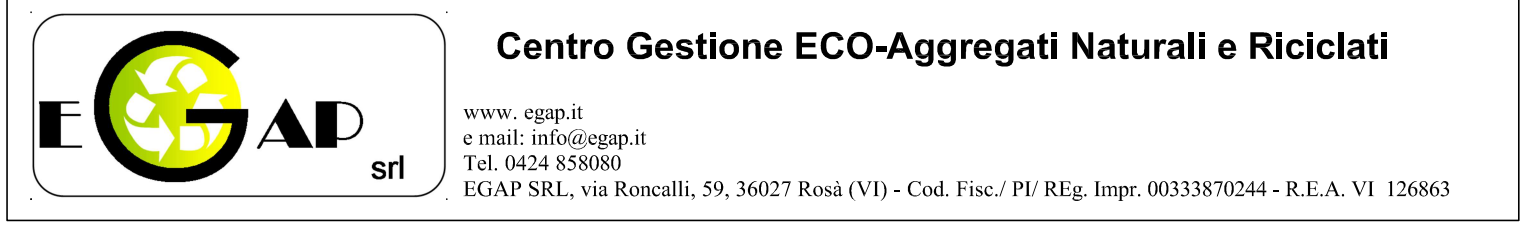


Legenda

- Profilo dello stato di fatto
- Profilo del Piano di conferimento
- Profilo del Piano di sistemazione della cava
- Strato di impermeabilizzazione
- Volumi rifiuti di nuovo conferimento
- Volumi rifiuti esistenti
- Volumi rifiuti esistenti e movimentati
- Volumi terre di sistemazione


Sezione A - A'

Quota di rif. = 60.0 m
distanze decametriche
quote stato di fatto
quote stato di progetto
distanze parziali
distanze progressive

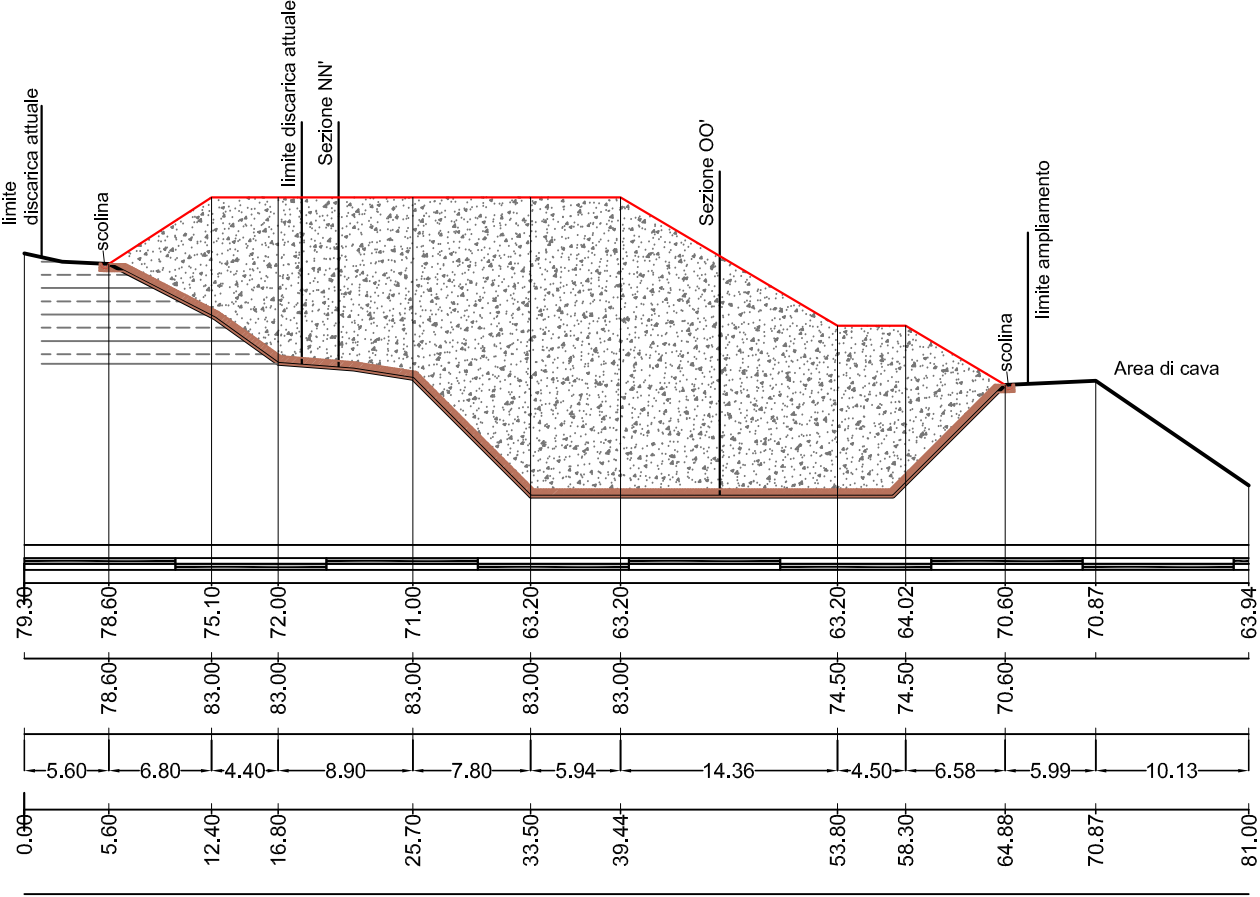


Sezione B - B'

Quota di rif. = 60.0 m
distanze decametriche
quote stato di fatto
quote stato di progetto
distanze parziali
distanze progressive

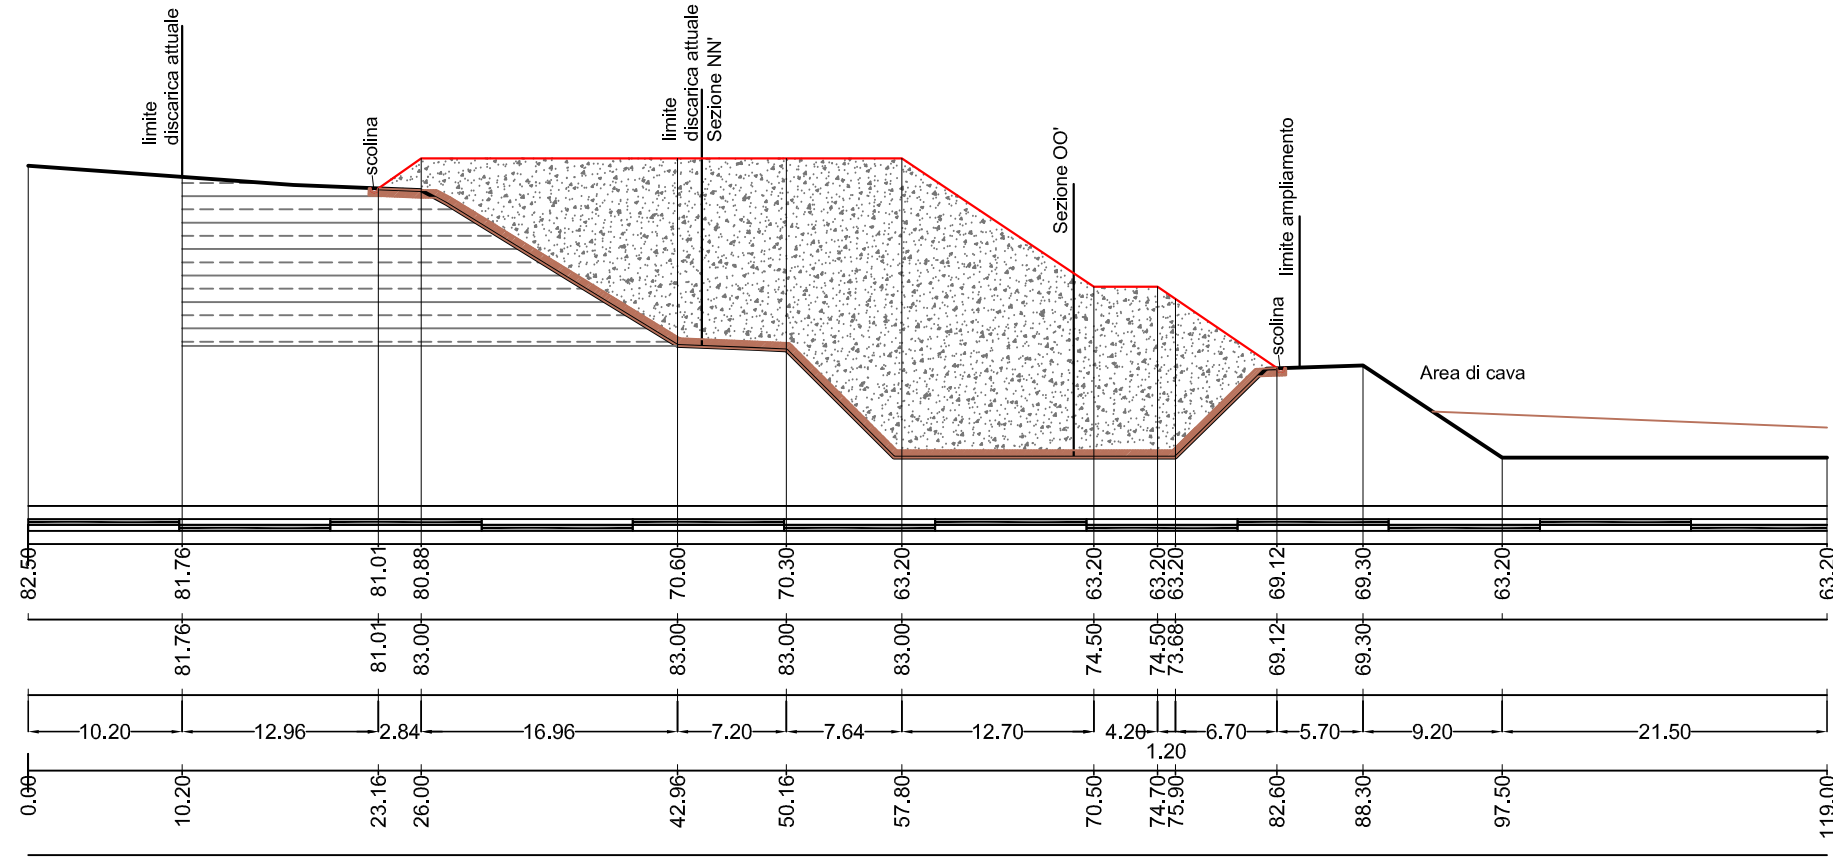


Sezione C - C'

Quota di rif. = 60.0 m
distanze decametriche
quote stato di fatto
quote stato di progetto
distanze parziali
distanze progressive

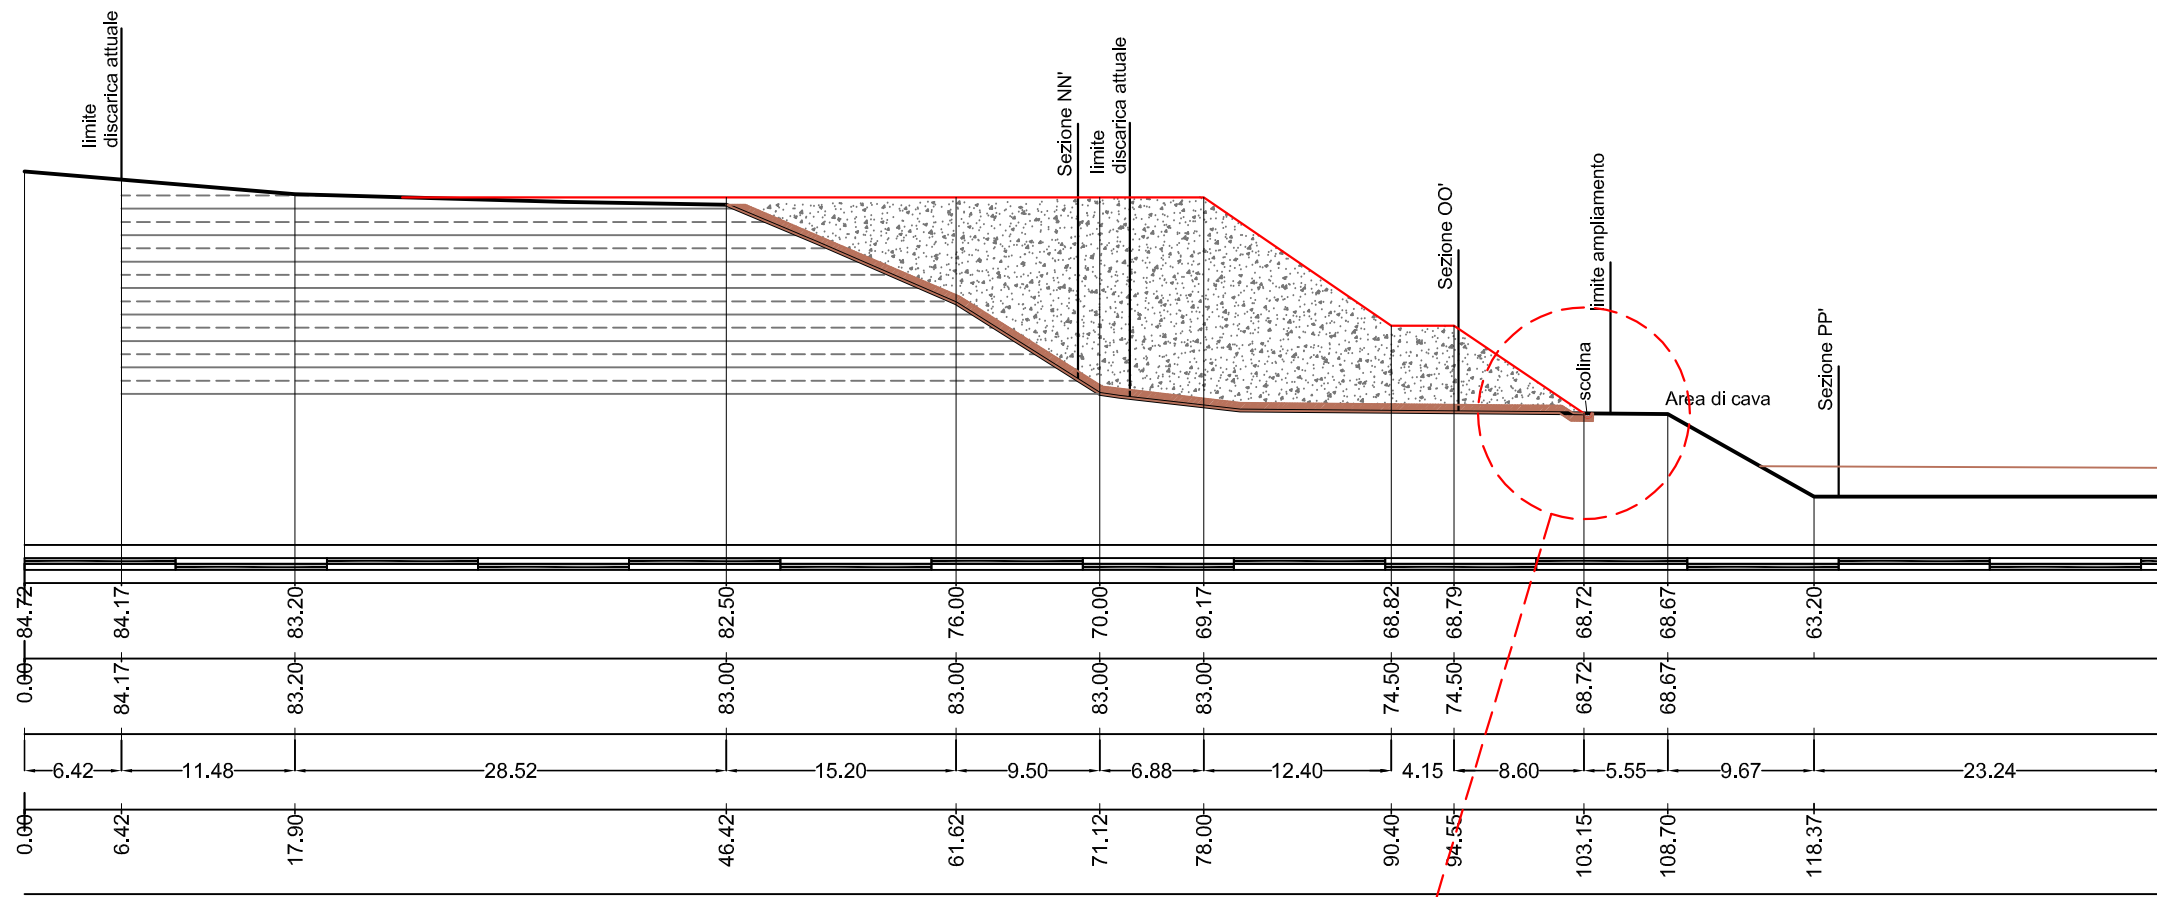



Sezione D - D'

Quota di rif. = 60.0 m
distanze decametriche
quote stato di fatto
quote stato di progetto
distanze parziali
distanze progressive

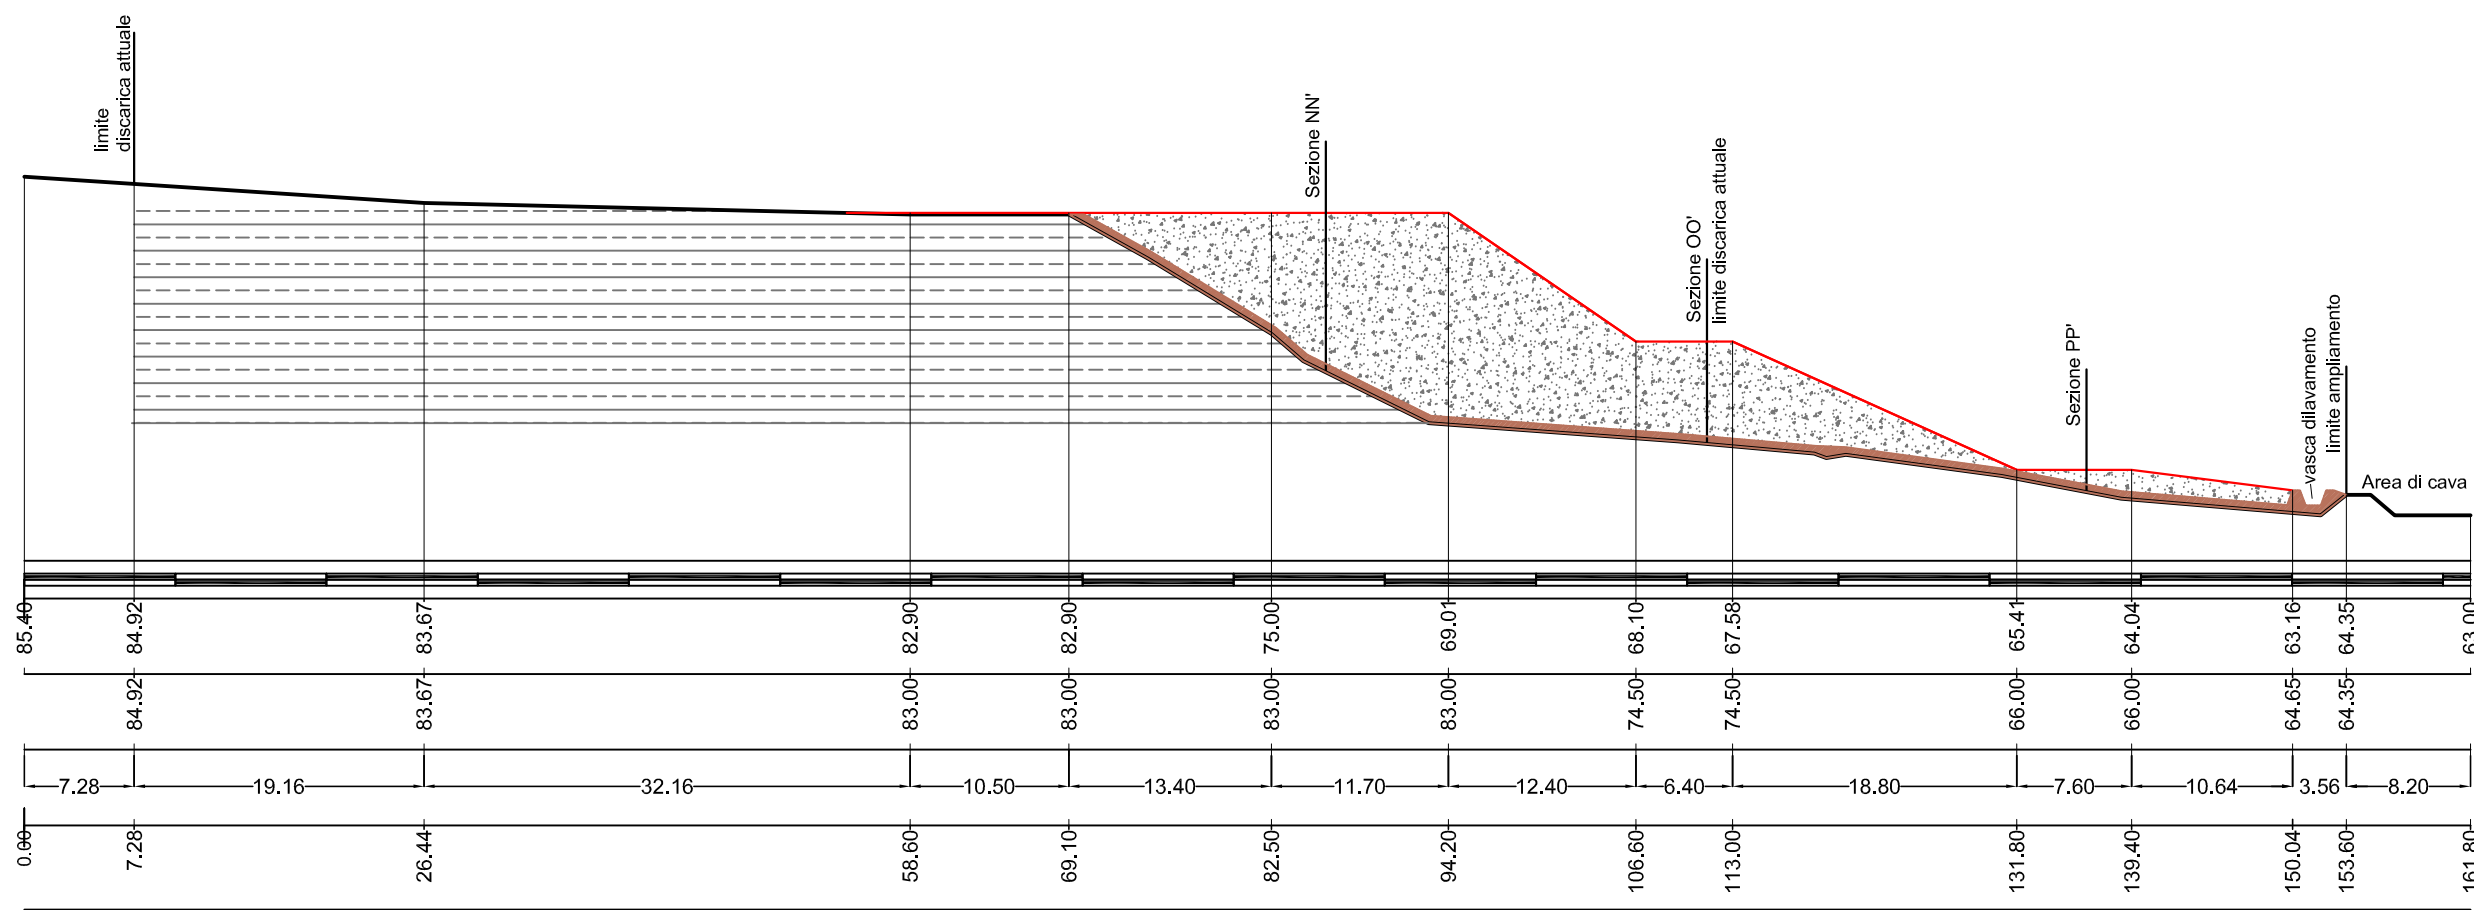


Sezione E - E'

Quota di rif. = 60.0 m
distanze decametriche
quote stato di fatto
quote stato di progetto
distanze parziali
distanze progressive

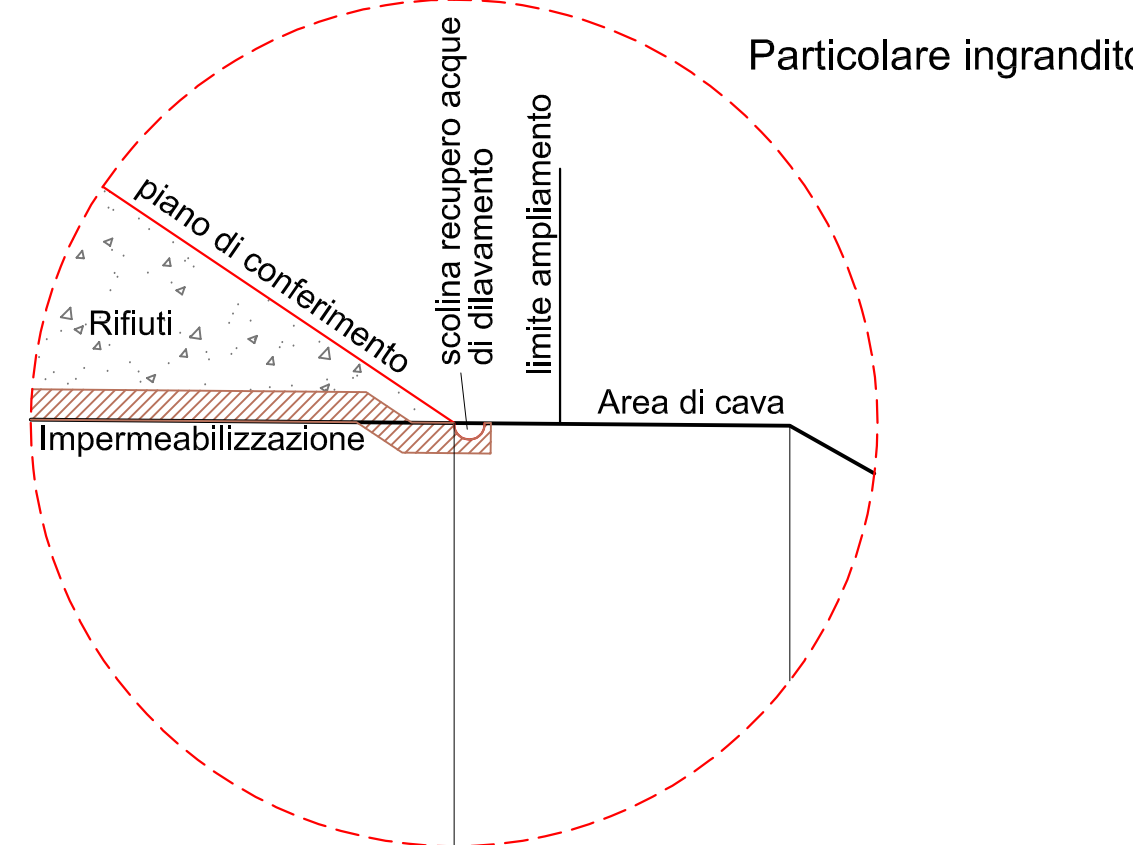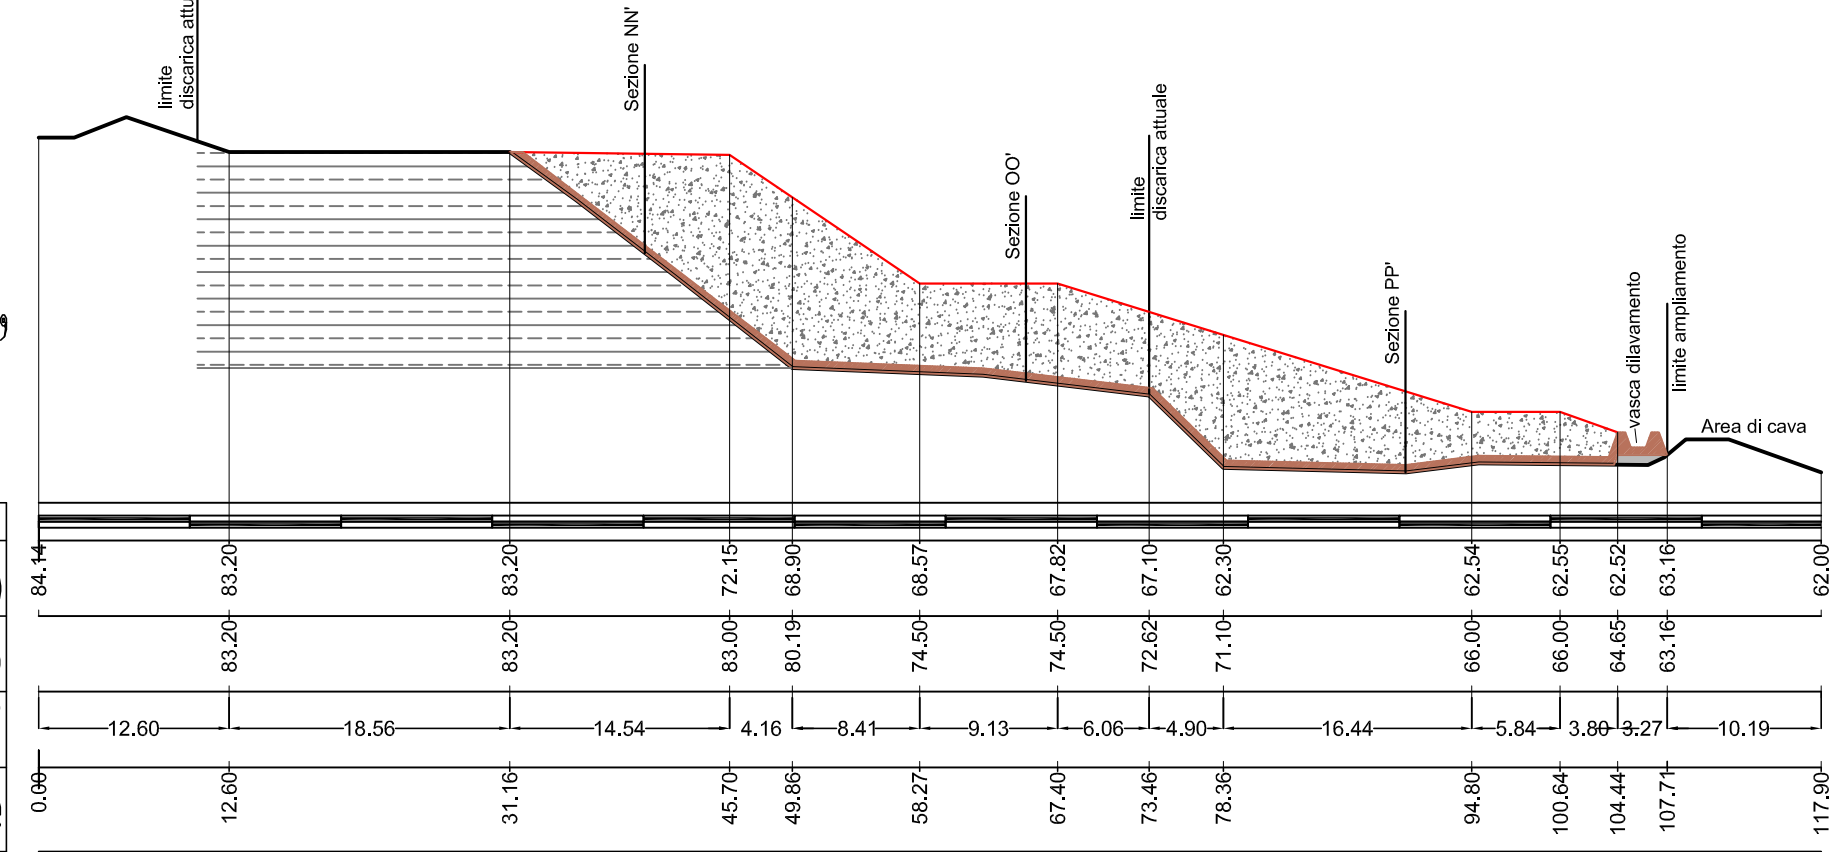


Sezione F - F'

Quota di rif. = 60.0 m
distanze decametriche
quote stato di fatto
quote stato di progetto
distanze parziali
distanze progressive

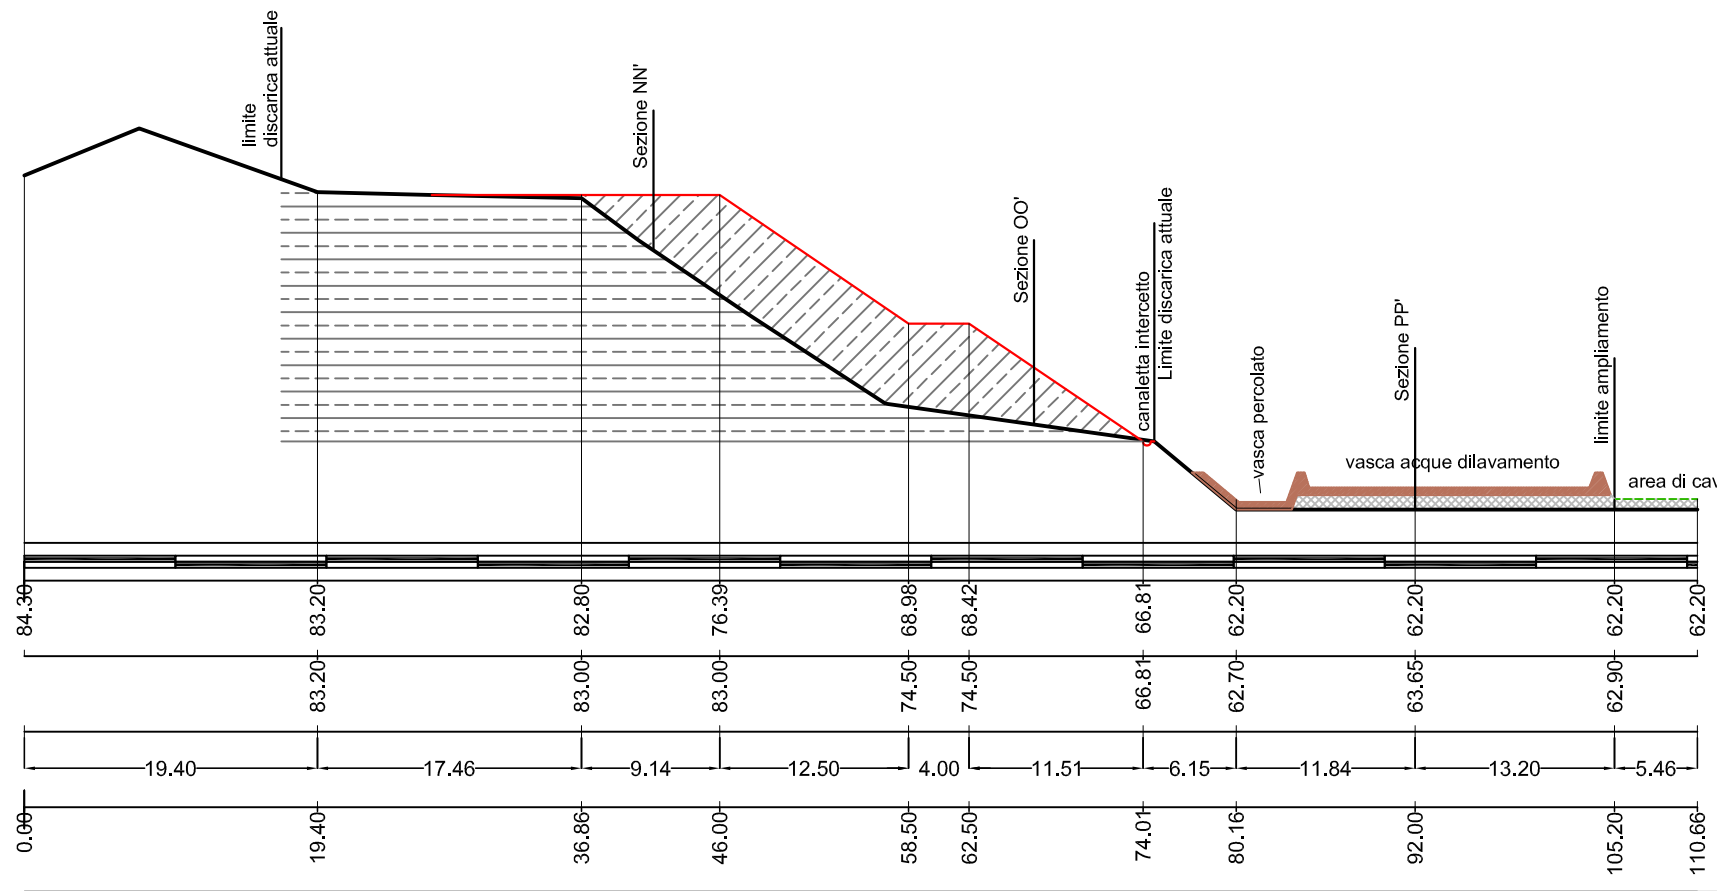


Sezione G - G'

Quota di rif. = 60.0 m
distanze decametriche
quote stato di fatto
quote stato di progetto
distanze parziali
distanze progressive

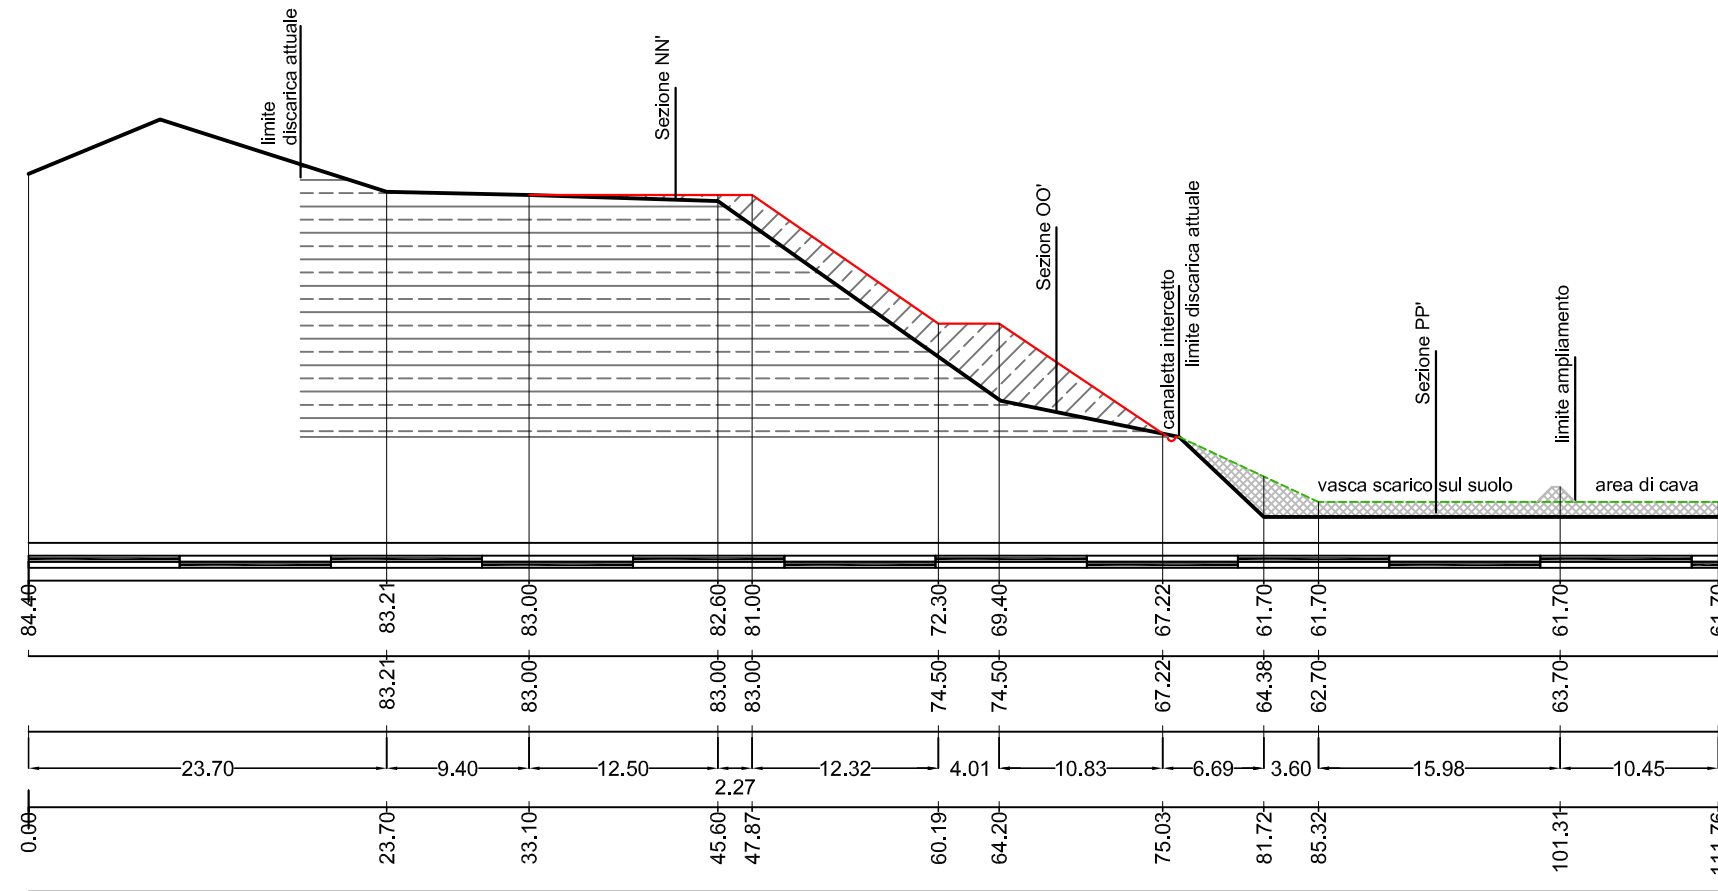


Sezione H - H'

Quota di rif. = 60.0 m
distanze decametriche
quote stato di fatto
quote stato di progetto
distanze parziali
distanze progressive

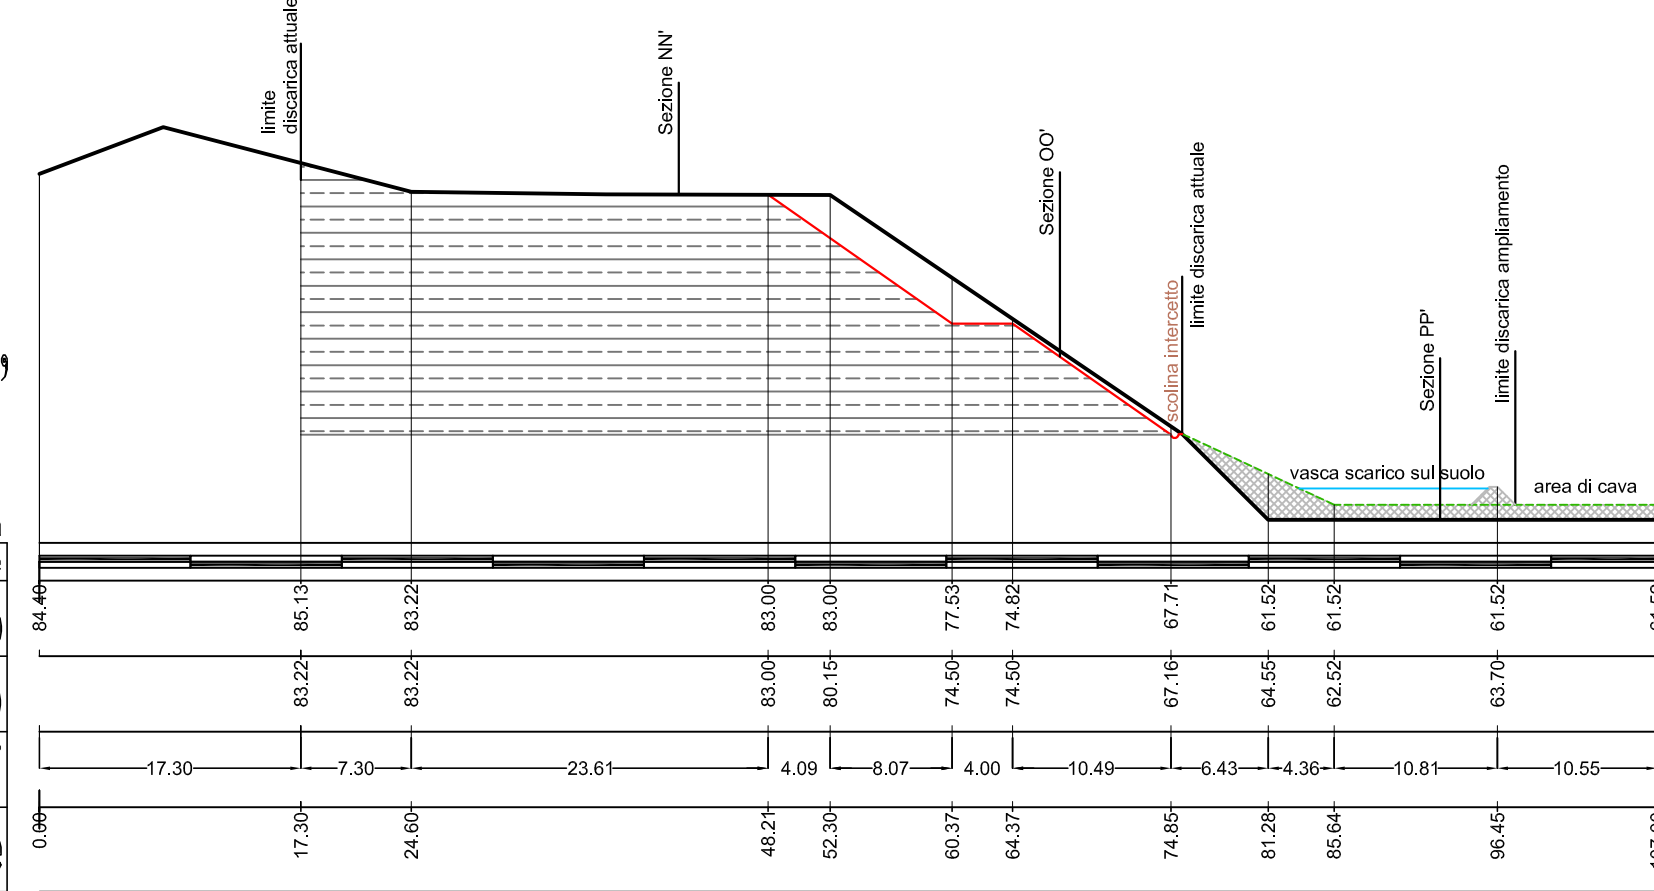


Sezione J - J'

Quota di rif. = 60.0 m
distanze decametriche
quote stato di fatto
quote stato di progetto
distanze parziali
distanze progressive

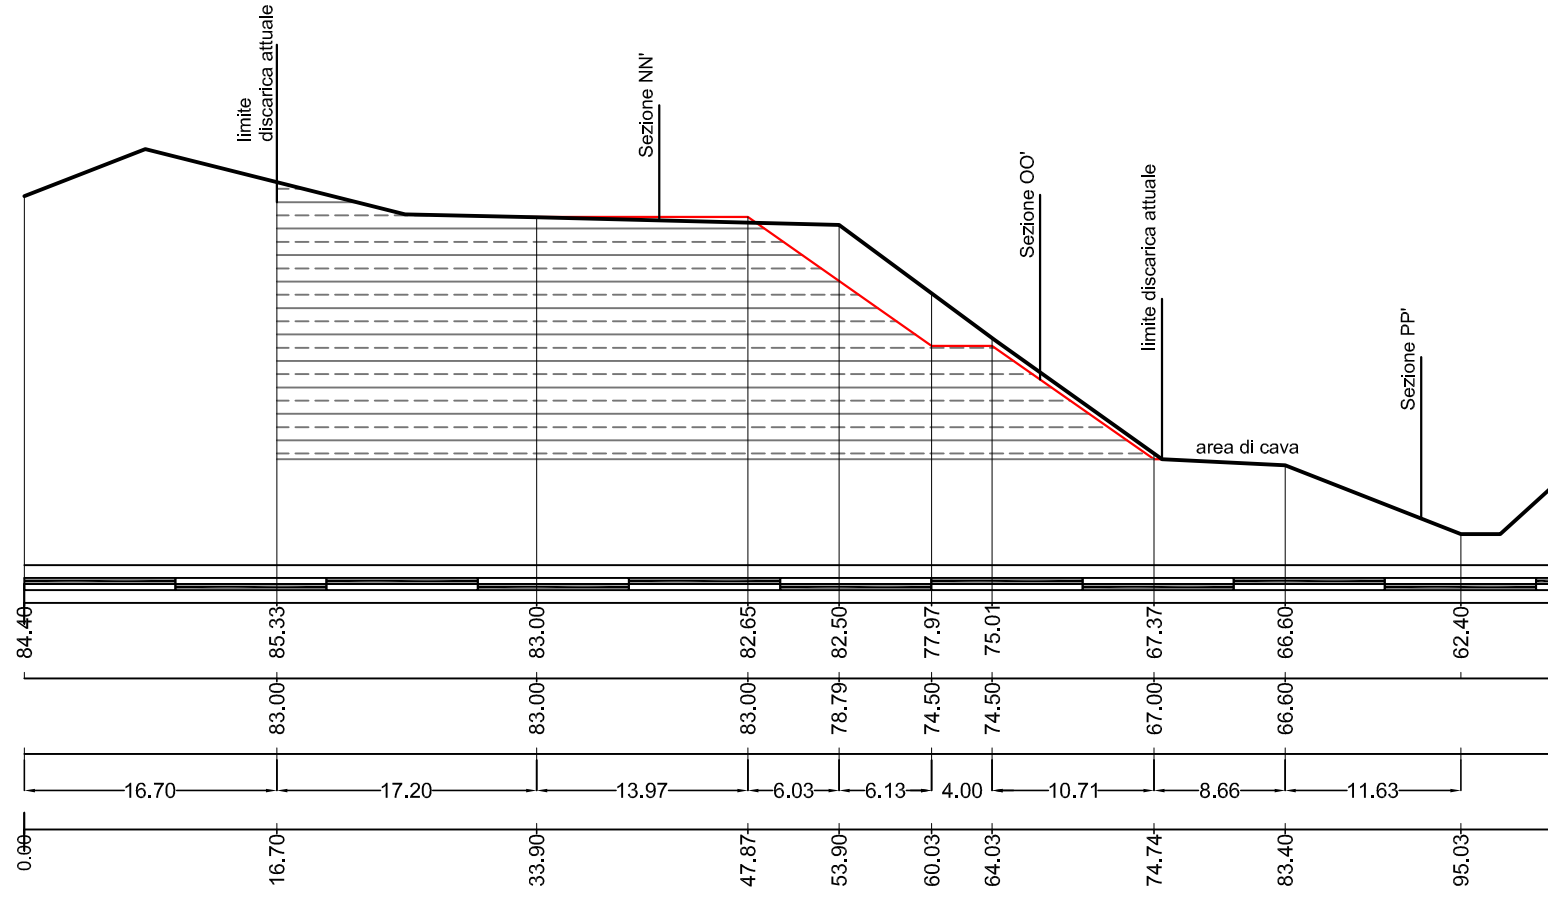

Sezione L - L'

Quota di rif. = 60.0 m
distanze decametriche
quote stato di fatto
quote stato di progetto
distanze parziali
distanze progressive

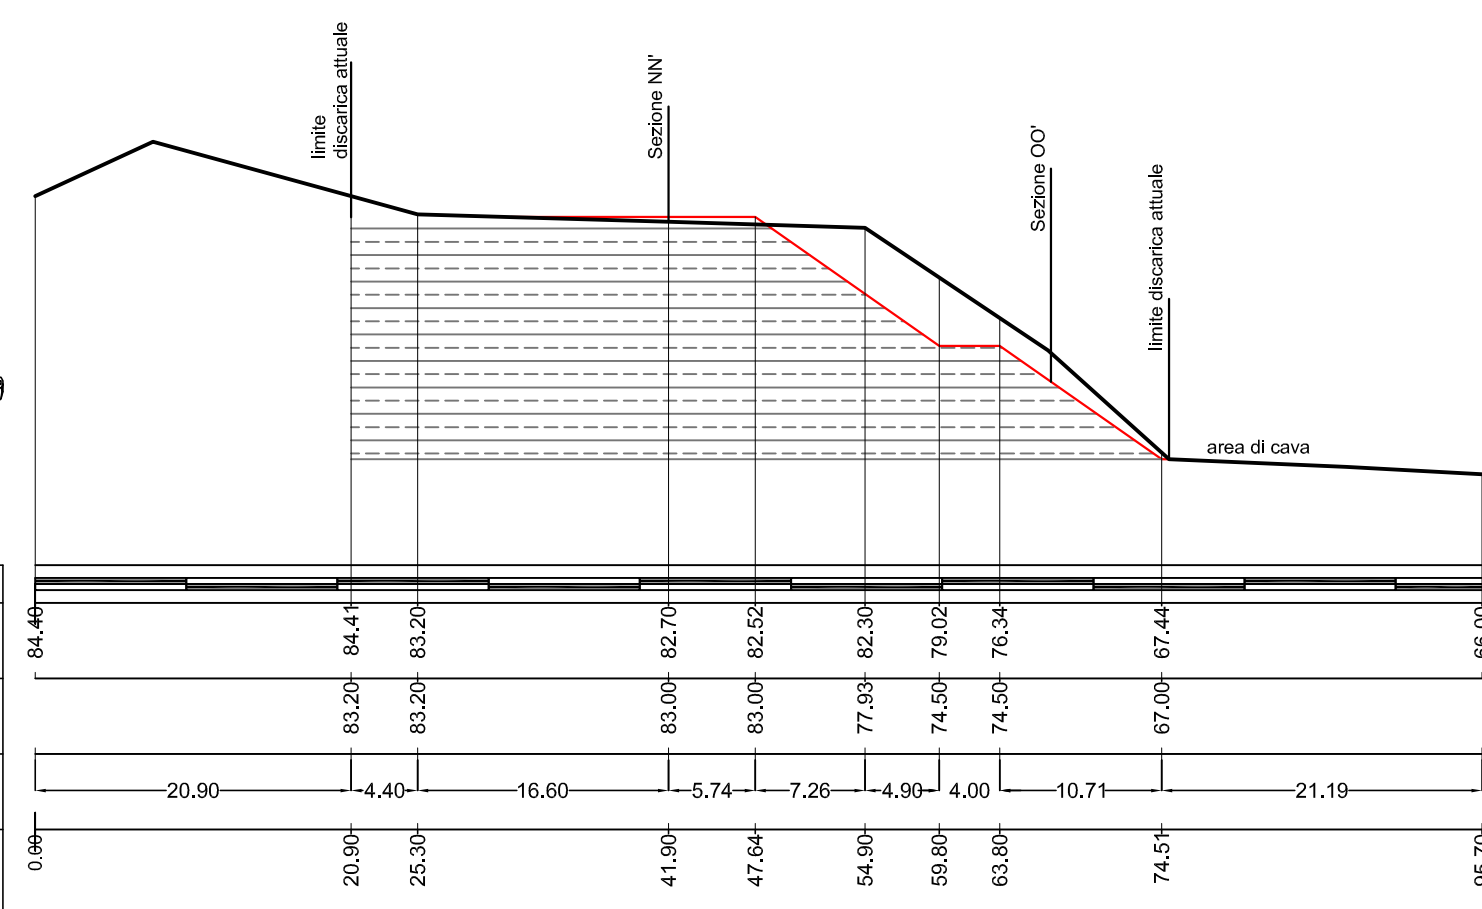

Sezione M - M'

Quota di rif. = 60.0 m
distanze decametriche
quote stato di fatto
quote stato di progetto
distanze parziali
distanze progressive

