


DATA 20 nov 2018	PROGETTO DI IMPIANTO RECUPERO RIFIUTI NON PERICOLOSI in Torri di Quartesolo Via Longare	
SCALA all'interno	F.lli FAVA s.n.c. di A., C. & C. con sede legale in Vicenza (VI) Via Bisortole, n. 3	
TAV. Allegato I 3 rilievo	PROG. E DD.LL.	COMMITTENTE


SEZIONE A

SCALA DISTANZE 1:200
SCALA QUOTE 1:200

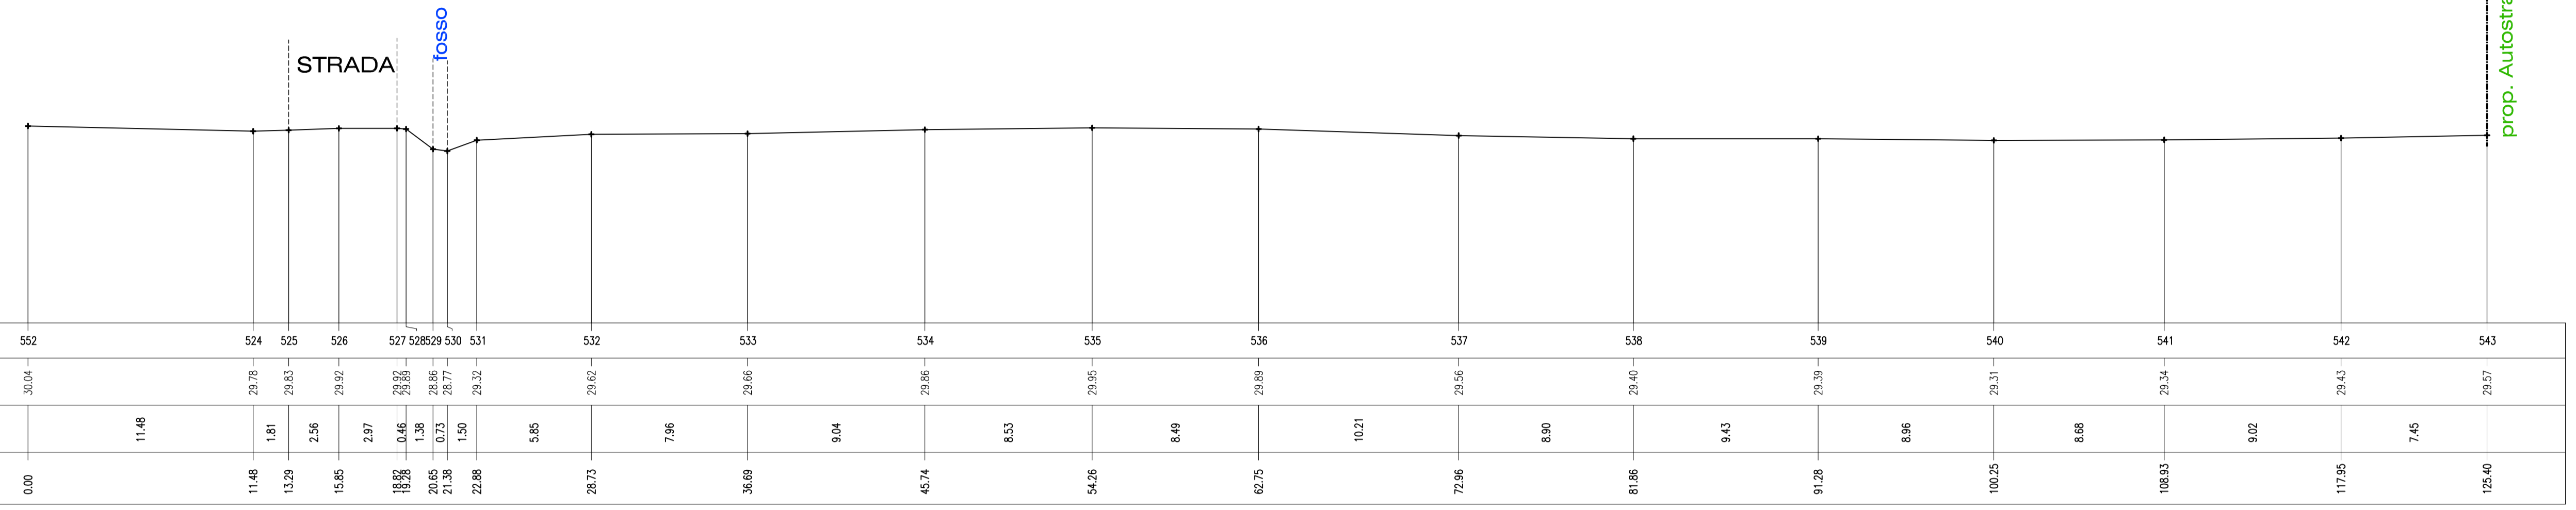


SEZIONE B

SCALA DISTANZE 1:200
SCALA QUOTE 1:200

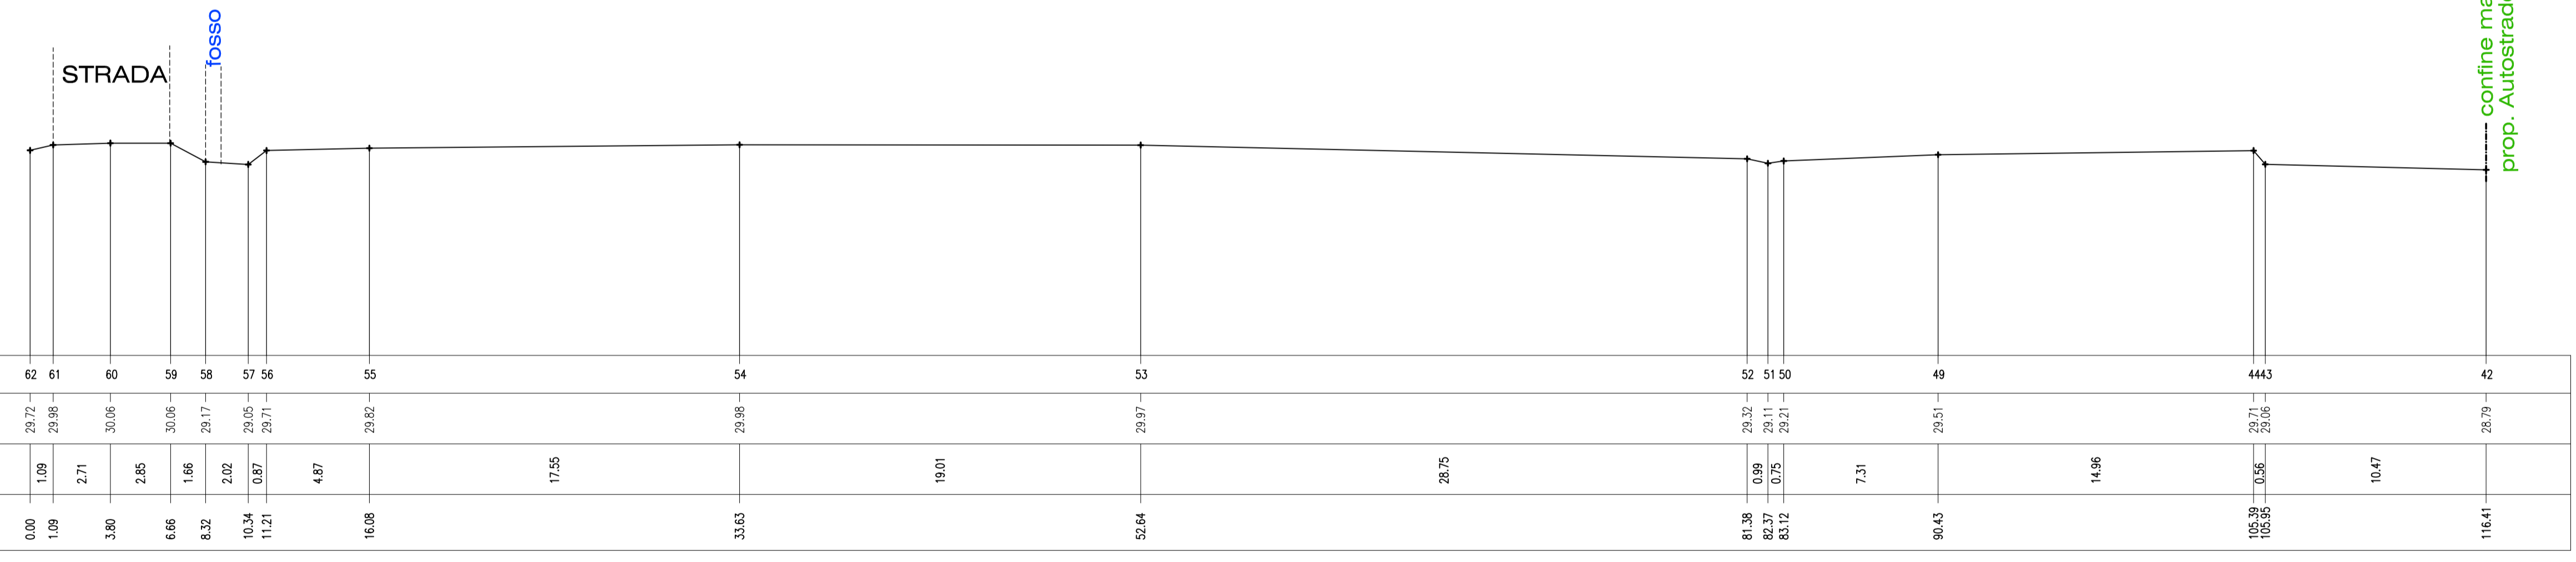

SEZIONE C

SCALA DISTANZE 1:200
SCALA QUOTE 1:200

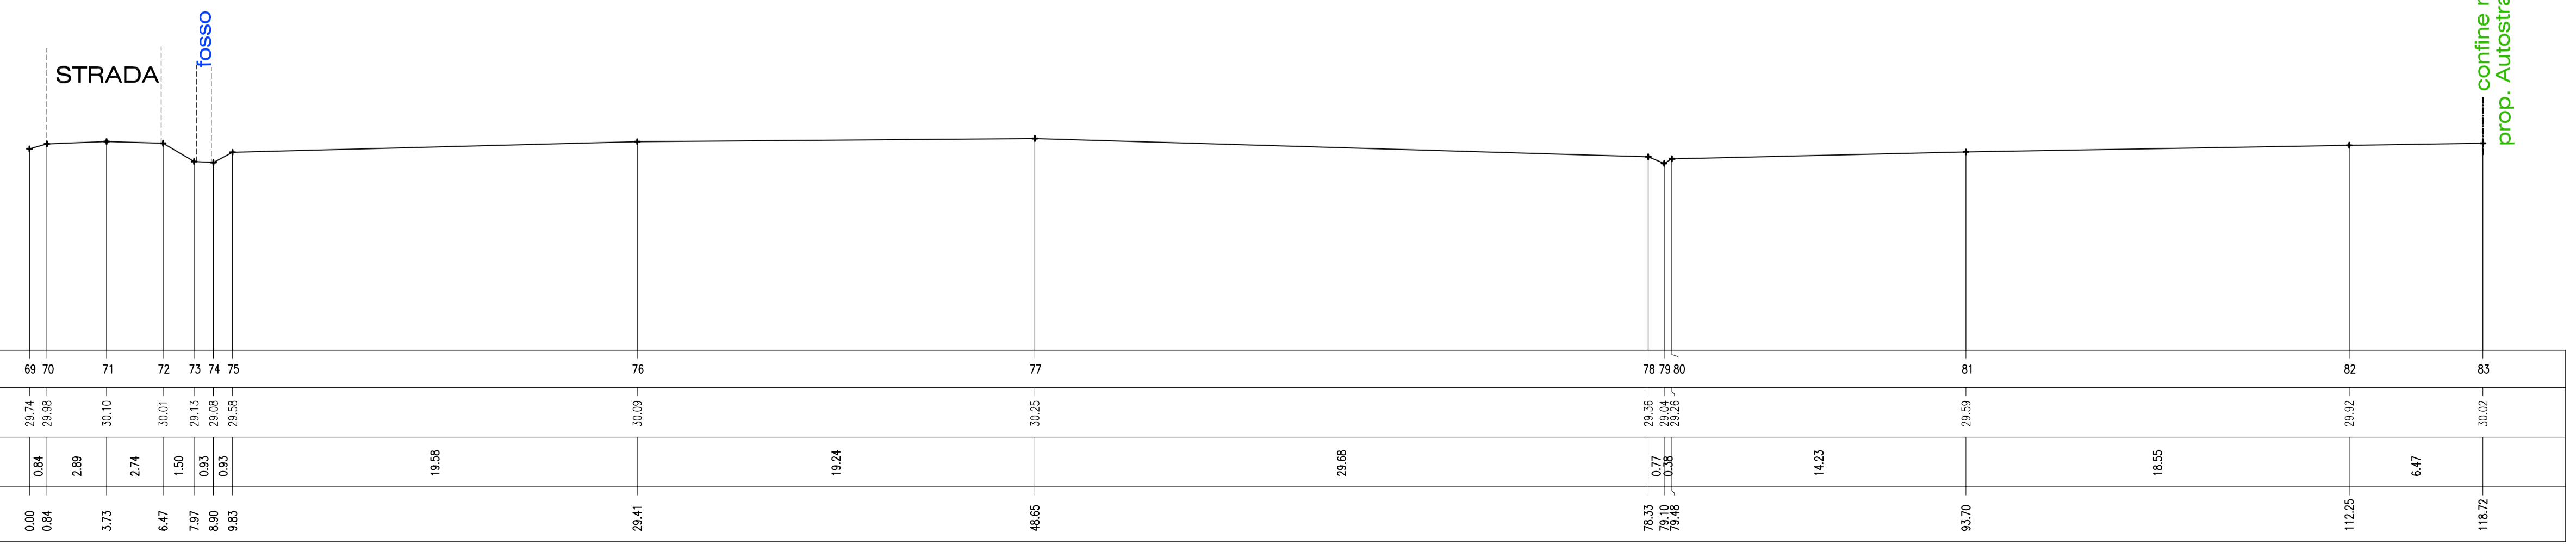

prop. Autostrade
confine materializzato

prop. Autostrade
confine materializzato

prop. Autostrade
confine materializzato