
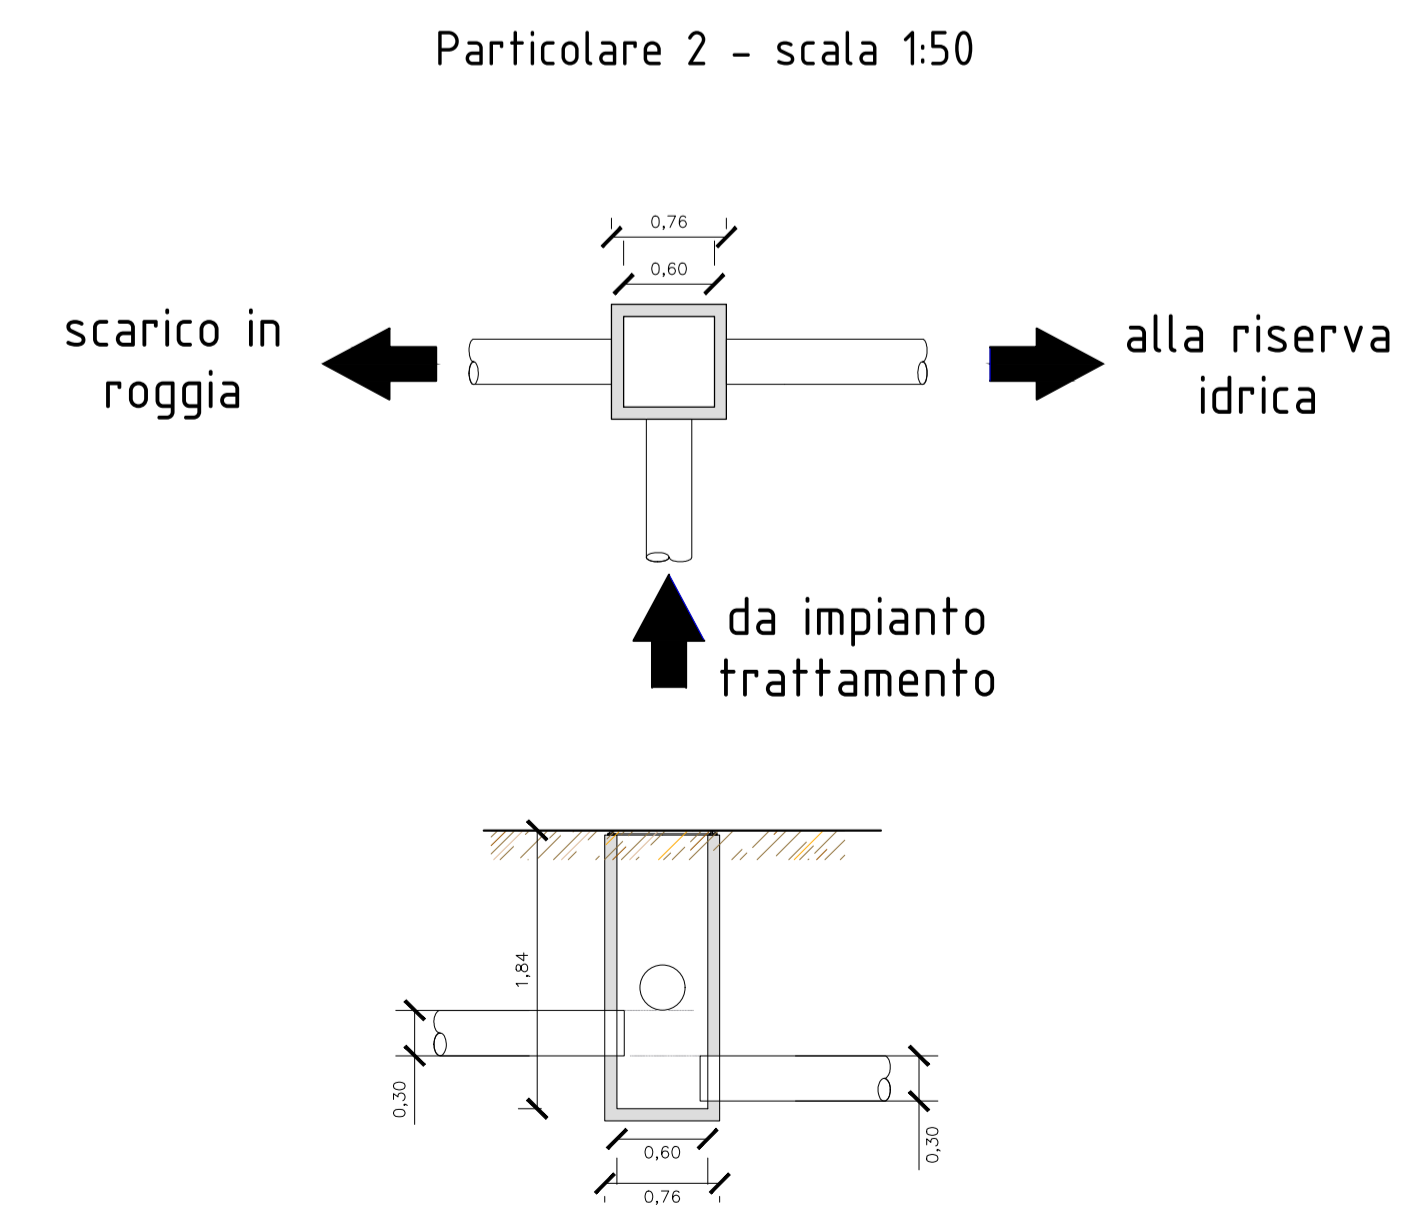


Planimetria impianto trattamento - scala 1:100

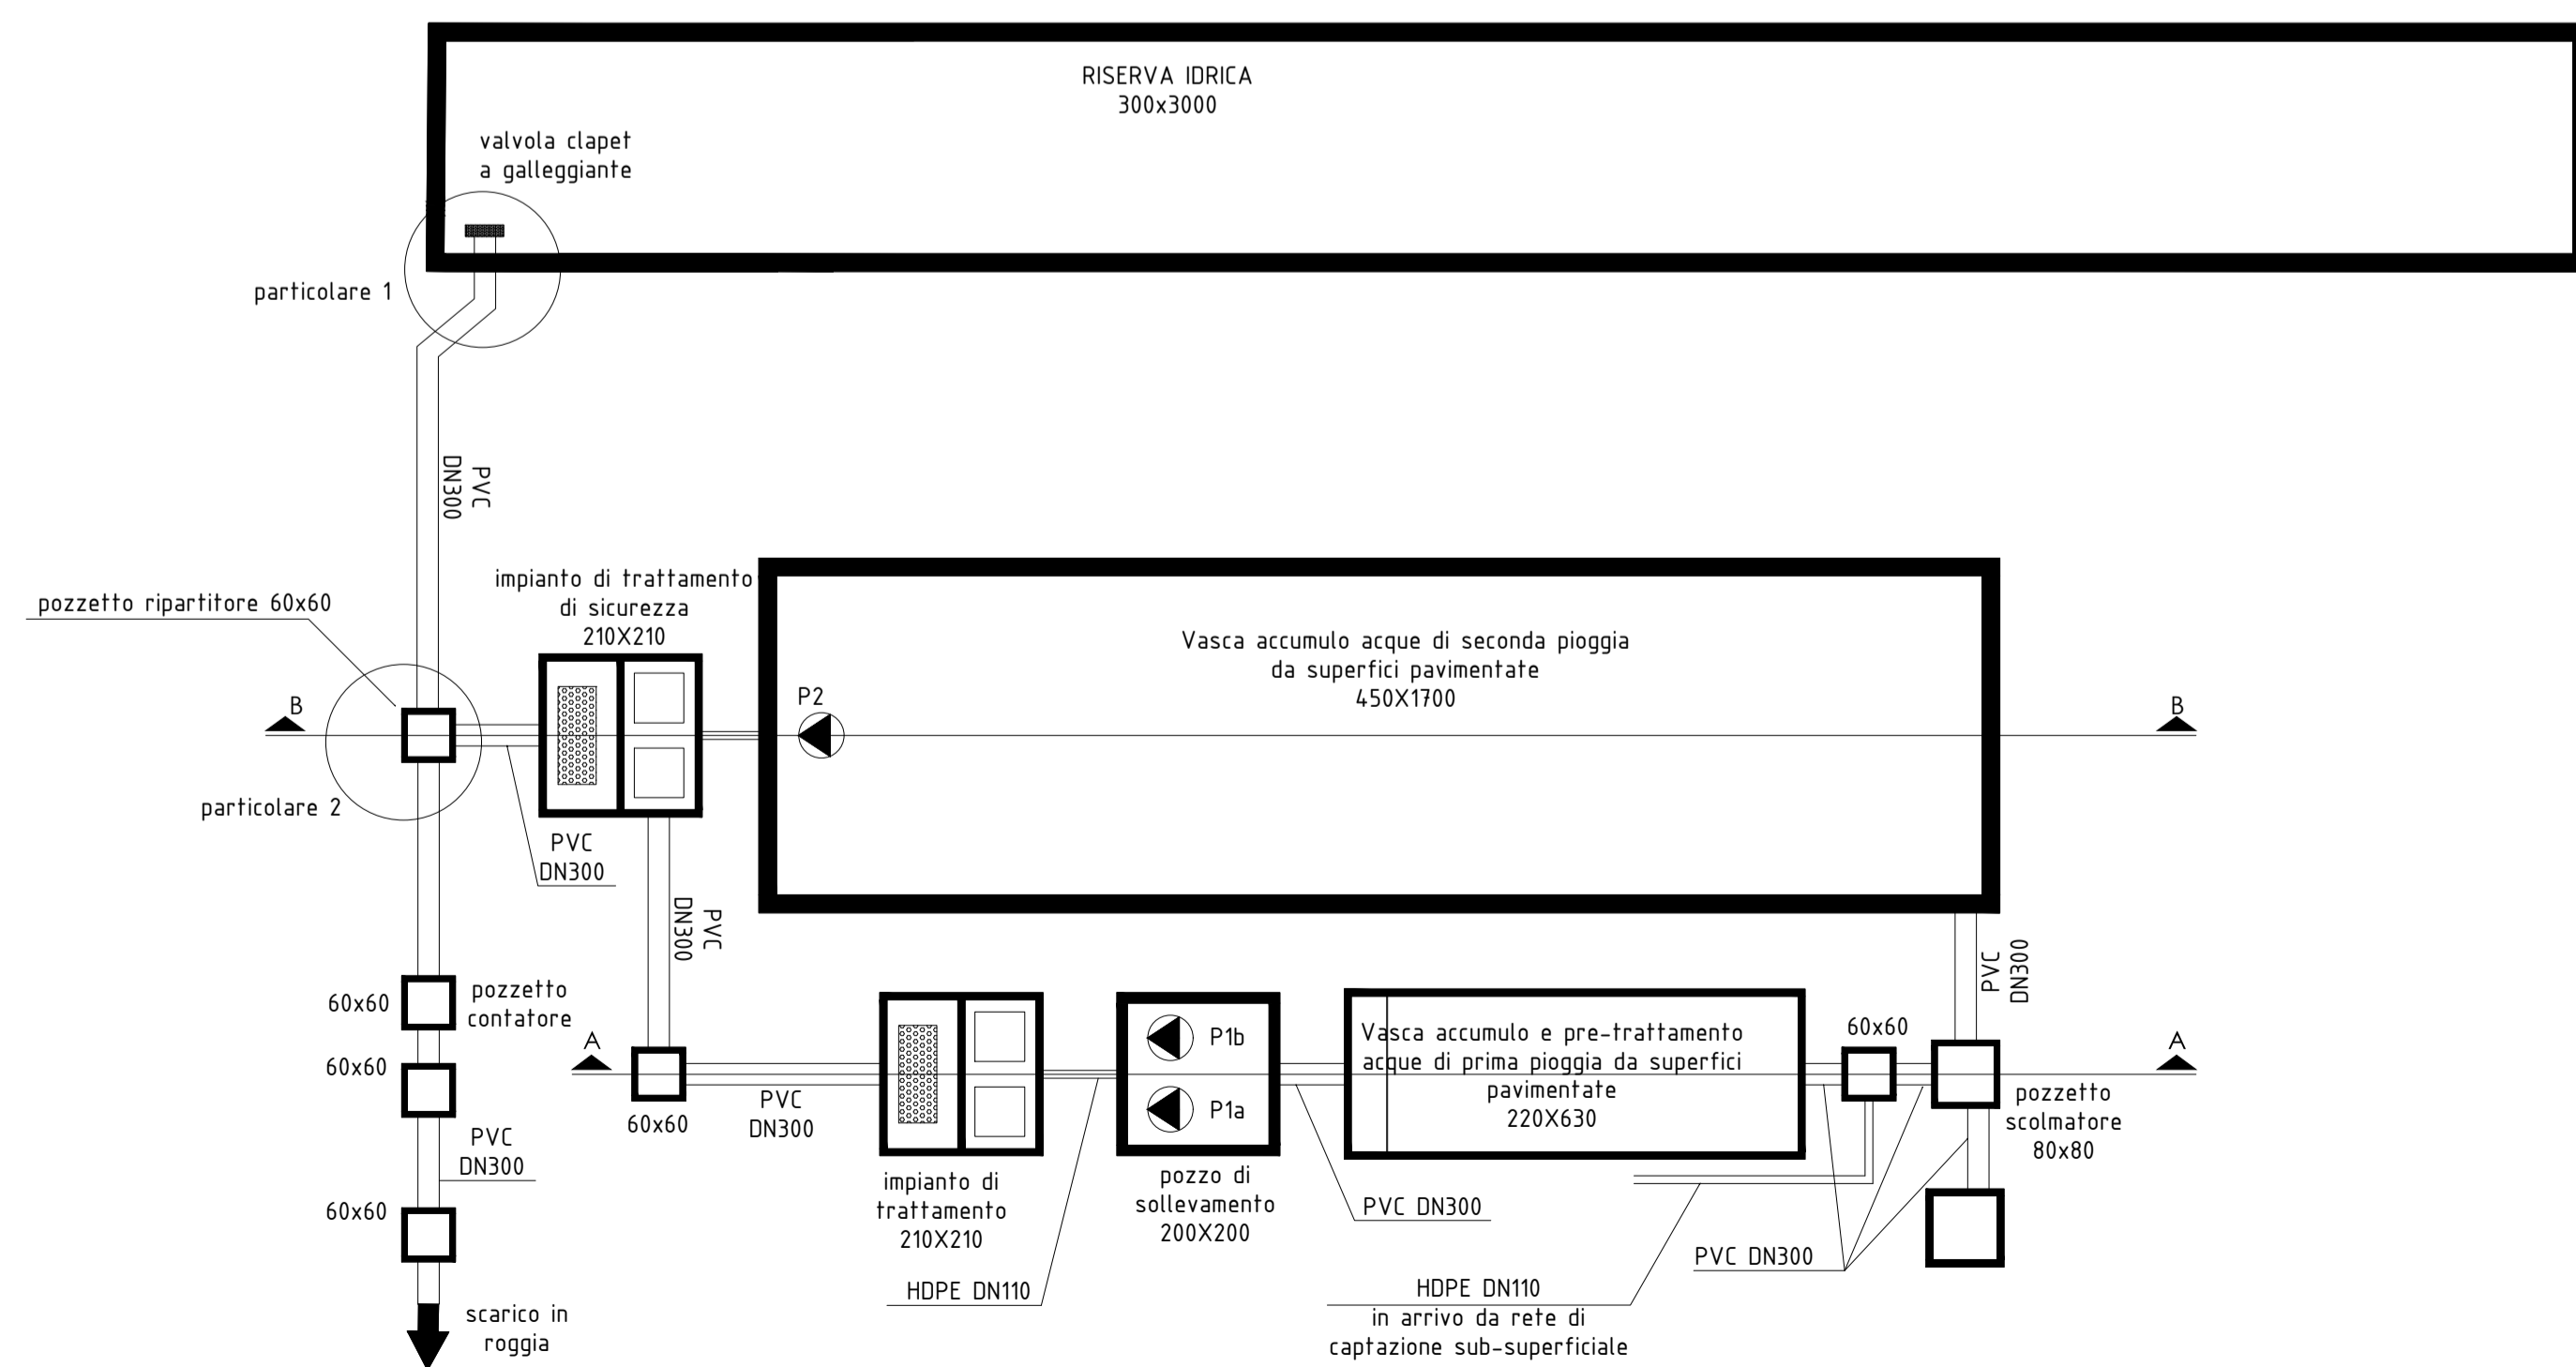

**F.lli FAVA s.n.c.**  
Sede Legale: Strada di Bisortole n.3 - 36100 Vicenza (VI)


**PROGETTO DEFINITIVO**

**NUOVO IMPIANTO RECUPERO RIFIUTI**  
da realizzarsi in  
**Comune di Torri di Quartesolo**  
Provincia di Vicenza

**Allegati all'Elaborato 1**  
**Allegato 1D**

*Tavola 1D: Sezioni e particolari costruttivi dei sistemi di sollevamento, trattamento, accumulo e scarico delle acque meteoriche*

Scala: indicata	U.M.	File	Data: Novembre 2018
-----------------	------	------	---------------------

 Studio ingegneria ambientale Ing. Marco Selmo Via dei laghi, n.34 - 36100 VICENZA Mob: 347.0165744 email: marcoselmo@gmail.com	<b>Dott. Ing. Marco Selmo</b> Iscritto al n. 2530 della Sez. A dell'Ordine degli Ingegneri della Provincia di Vicenza  [firmato digitalmente]
--	---

02	0	16/10/2018	Seconda emissione	M.S.	M.S.	M.S.
Edizione	Redazione	Data	Descrizione	Redatto	Verificato	Approvato