

DATA	20 nov 2018	
SCALA	1 : 500	
TAV.	Allegato I 1 lay-out	
PROG. E DD.LL.	COMMITENTE	


PROGETTO DI IMPIANTO RECUPERO RIFIUTI NON PERICOLOSI in Torri di Quartesolo Via Longare
F.lli FAVA s.n.c. di A., C. & C. con sede legale in Vicenza (VI)
Via Bisortole, n. 3

LAY OUT DELL'IMPIANTO

- AMBITO DI INTERVENTO - SUPERFICIE FONZIARIA come definito a Tav. 1
- FASCIA DI RISPETTO STRADALE FUORI DAI CENTRI ABITATI
art. 26 punto 2 del RISPETTO AUTOSTRADALE - Tipo A - m. 40
- art. 26 punto 3 del RISPETTO - Tipo B tangenziale - m. 20
- CUMULO
- ACCUMULI DELIMITATI DA NEW JERSEY
- PERCORSI VEICOLARI INTERNI

PROGETTAZIONE URBANISTICA da destinare ad uso pubblico

proprietà AUTOSTRADA BRESCIA VERONA VICENZA PADOVA S.P.A. con sede in VERONA (VR)

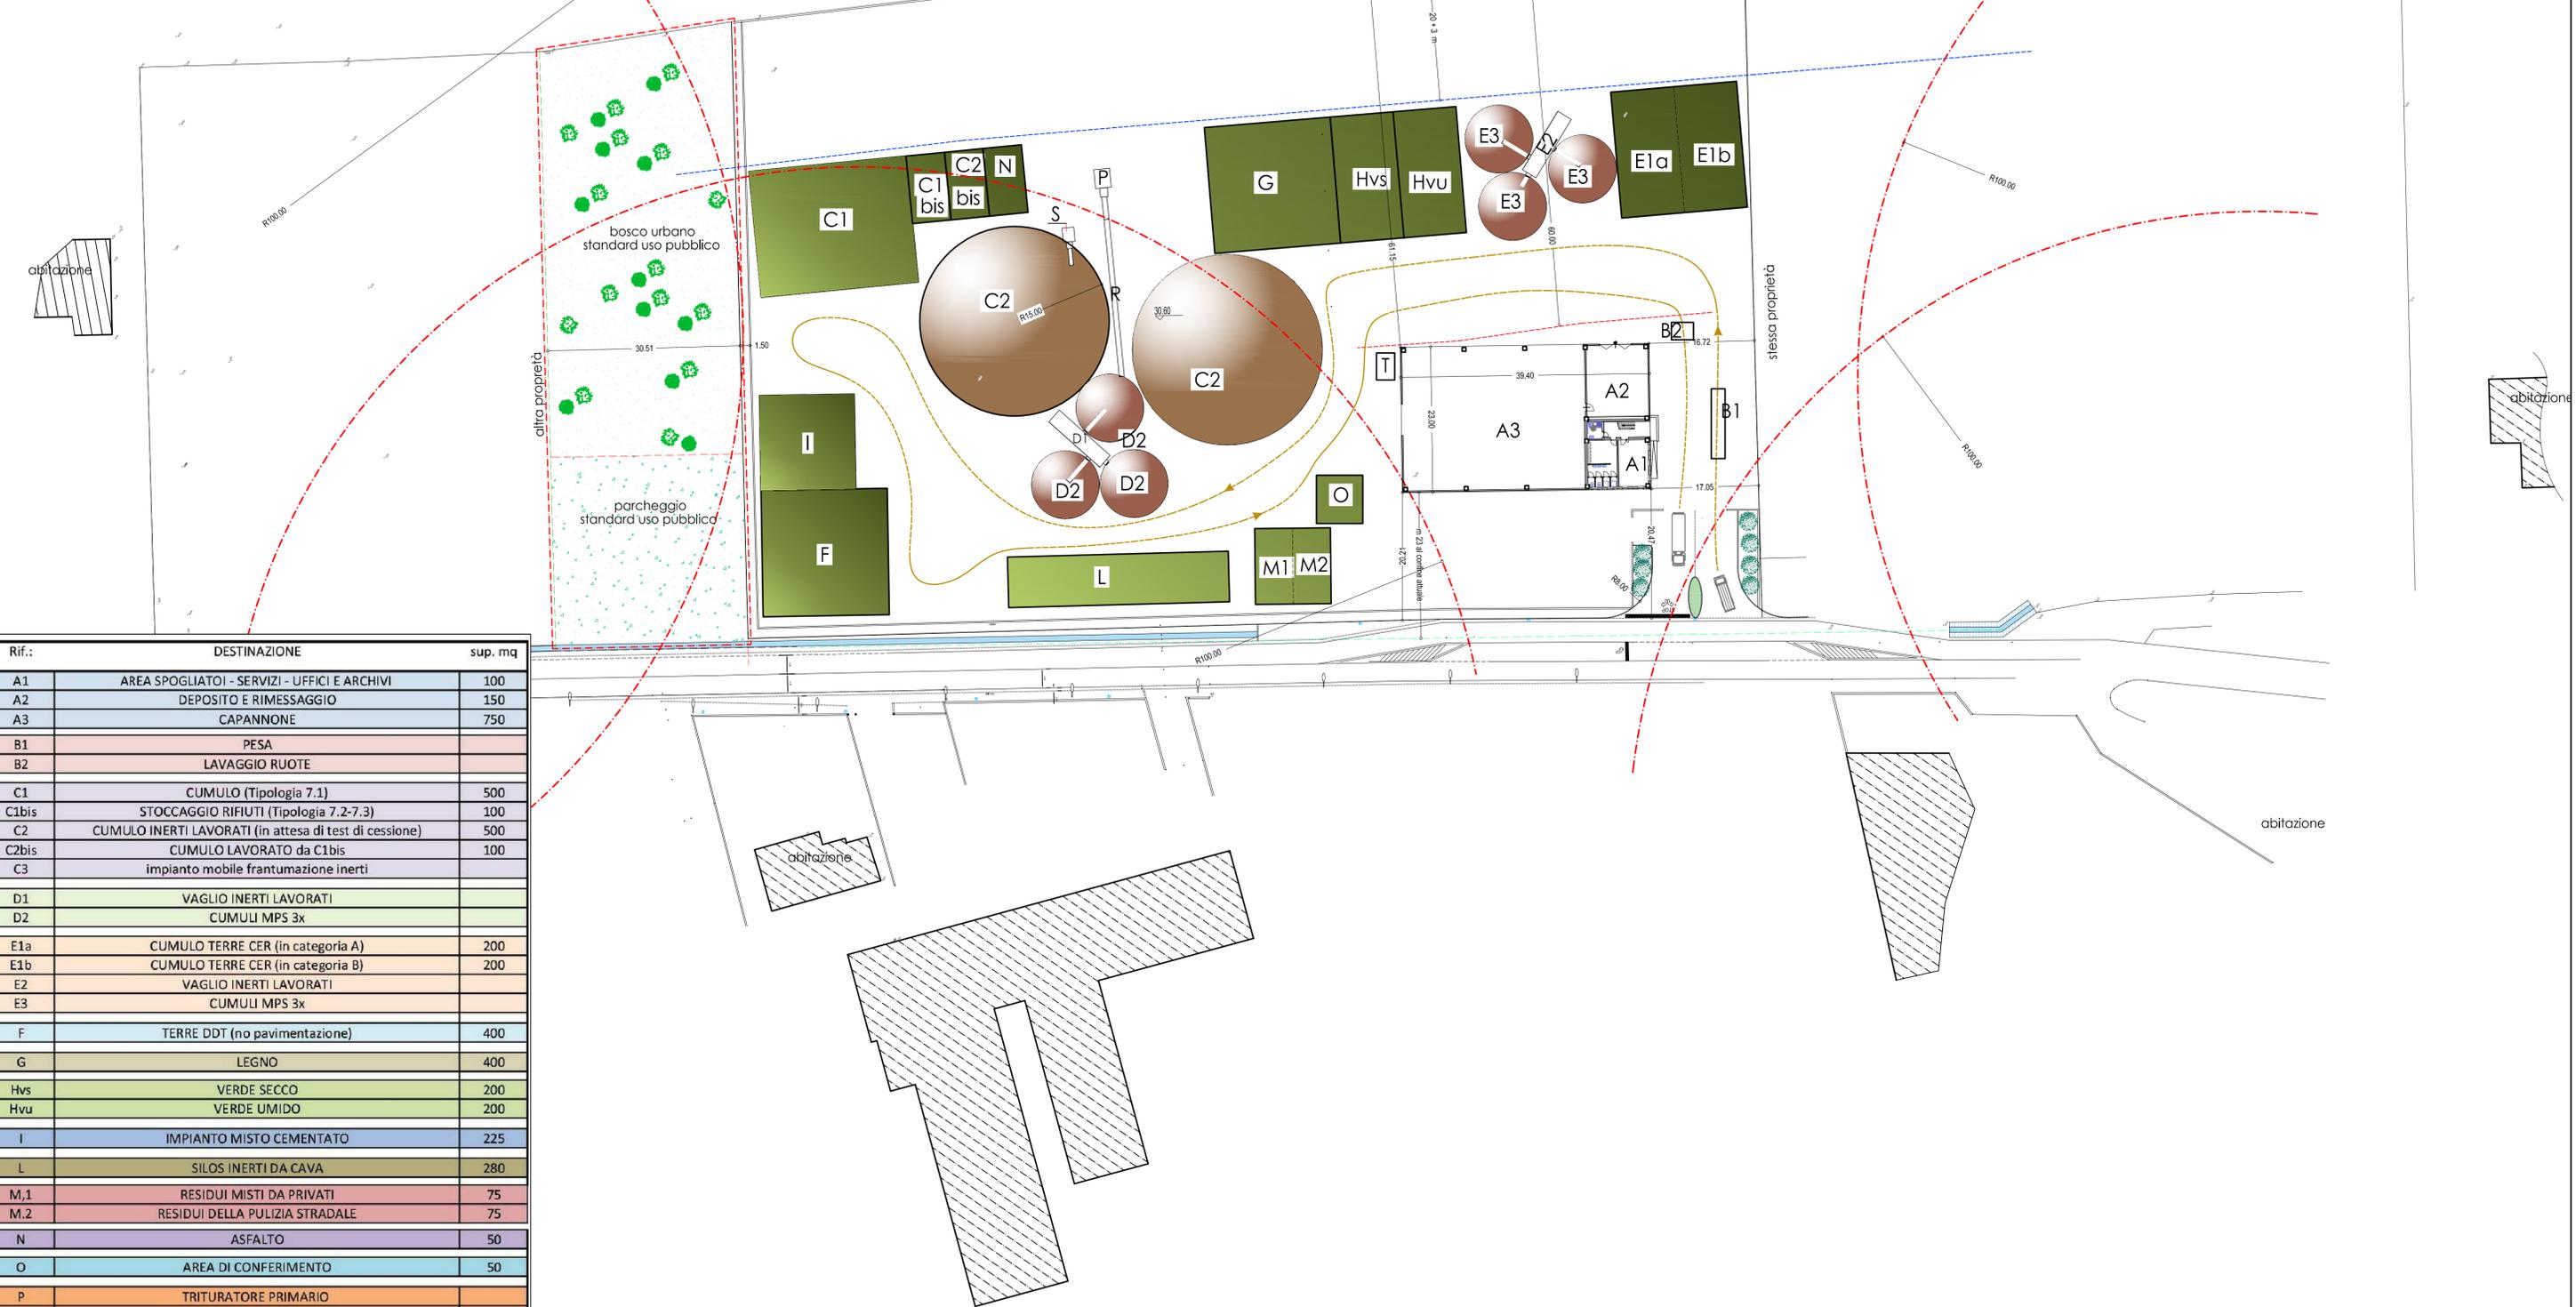

Rif.:	DESTINAZIONE	sup. mq
A1	AREA SPOGLIATOI - SERVIZI - UFFICI E ARCHIVI	100
A2	DEPOSITO E RIMESSAGGIO	150
A3	CAPANNONE	750
B1	PESA	
B2	LAVAGGIO RUOTE	
C1	CUMULO (Tipologia 7.1)	500
C1bis	STOCCAGGIO RIFIUTI (Tipologia 7.2-7.3)	100
C2	CUMULO INERTI LAVORATI (in attesa di test di cessione)	500
C2bis	CUMULO LAVORATO da C1bis	100
C3	impianto mobile frantumazione inerti	
D1	VAGLIO INERTI LAVORATI	
D2	CUMULI MPS 3x	
E1a	CUMULO TERRE CER (in categoria A)	200
E1b	CUMULO TERRE CER (in categoria B)	200
E2	VAGLIO INERTI LAVORATI	
E3	CUMULI MPS 3x	
F	TERRE DDT (no pavimentazione)	400
G	LEGNO	400
Hvs	VERDE SECCO	200
Hvu	VERDE UMIDO	200
I	IMPIANTO MISTO CEMENTATO	225
L	SILOS INERTI DA CAVA	280
M.1	RESIDUI MISTI DA PRIVATI	75
M.2	RESIDUI DELLA PULIZIA STRADALE	75
N	ASFALTO	50
O	AREA DI CONFERIMENTO	50
P	TRITURATORE PRIMARIO	
R	NASTRO BRANDEGGIANTE m 30	
S	GRANULATORE SECONDARIO	
T	CISTERNA GASOLIO 19.000 - FUORI TERRA	