






Planimetria impianto trattamento - scala 1:100

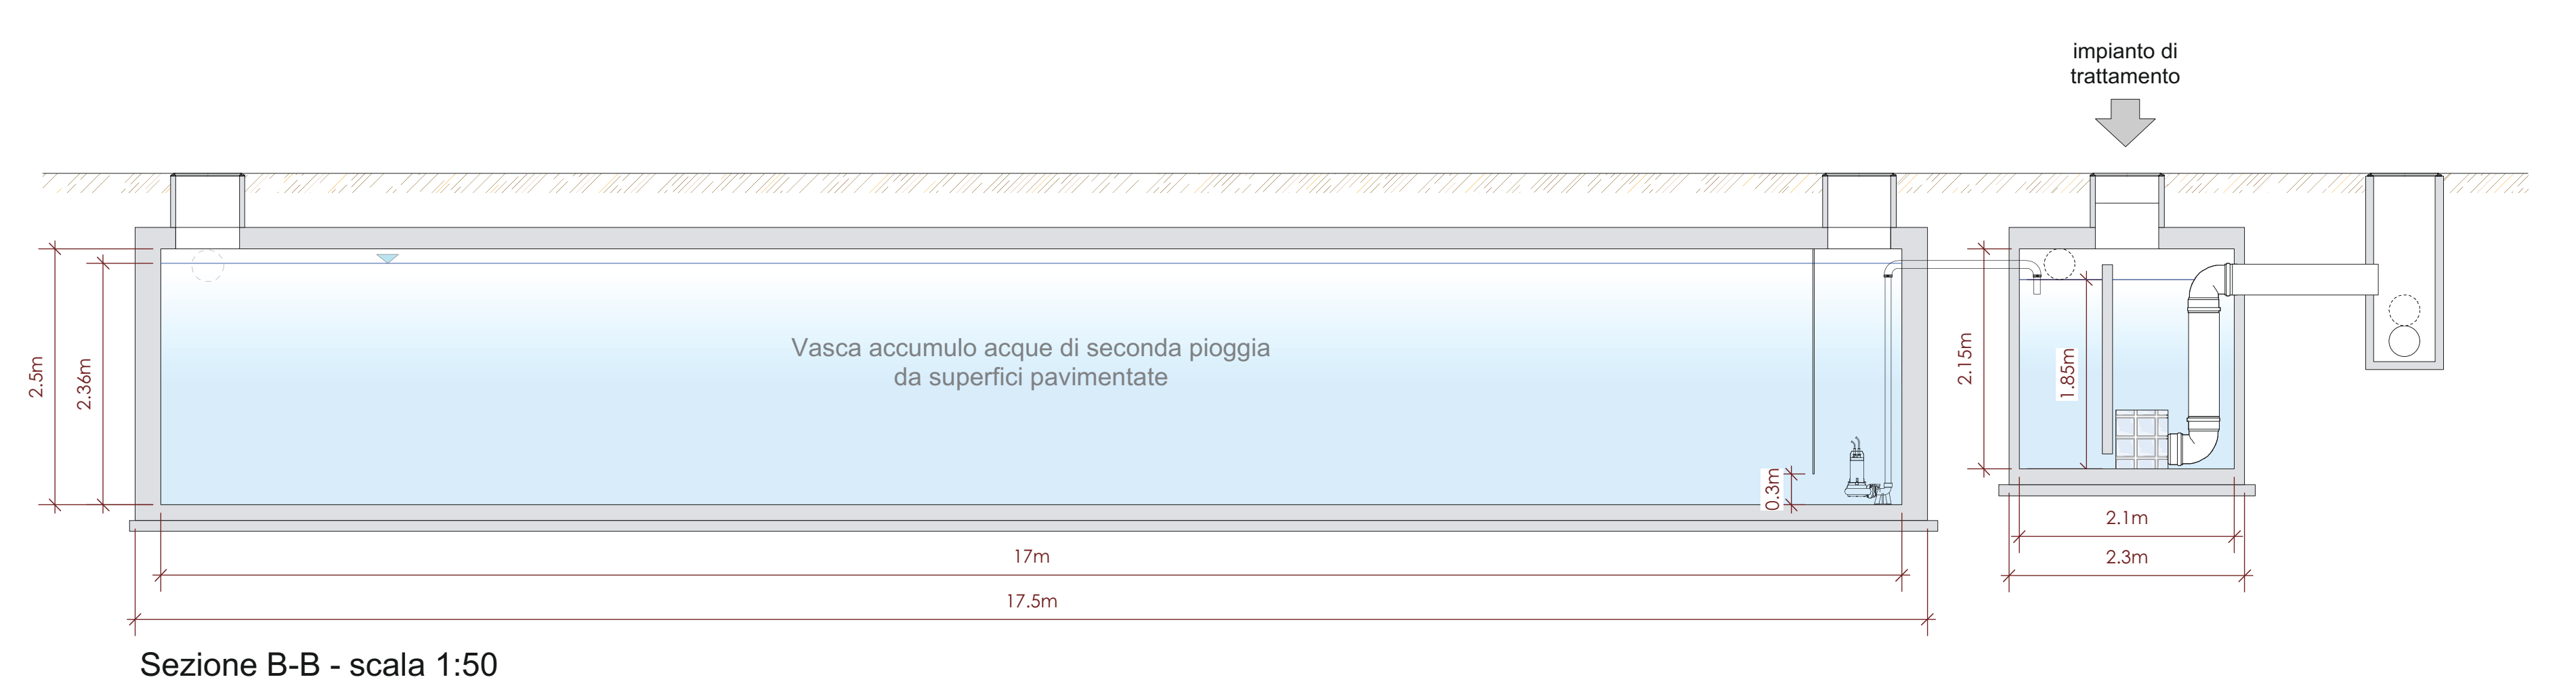


Sezione B-B - scala 1:50

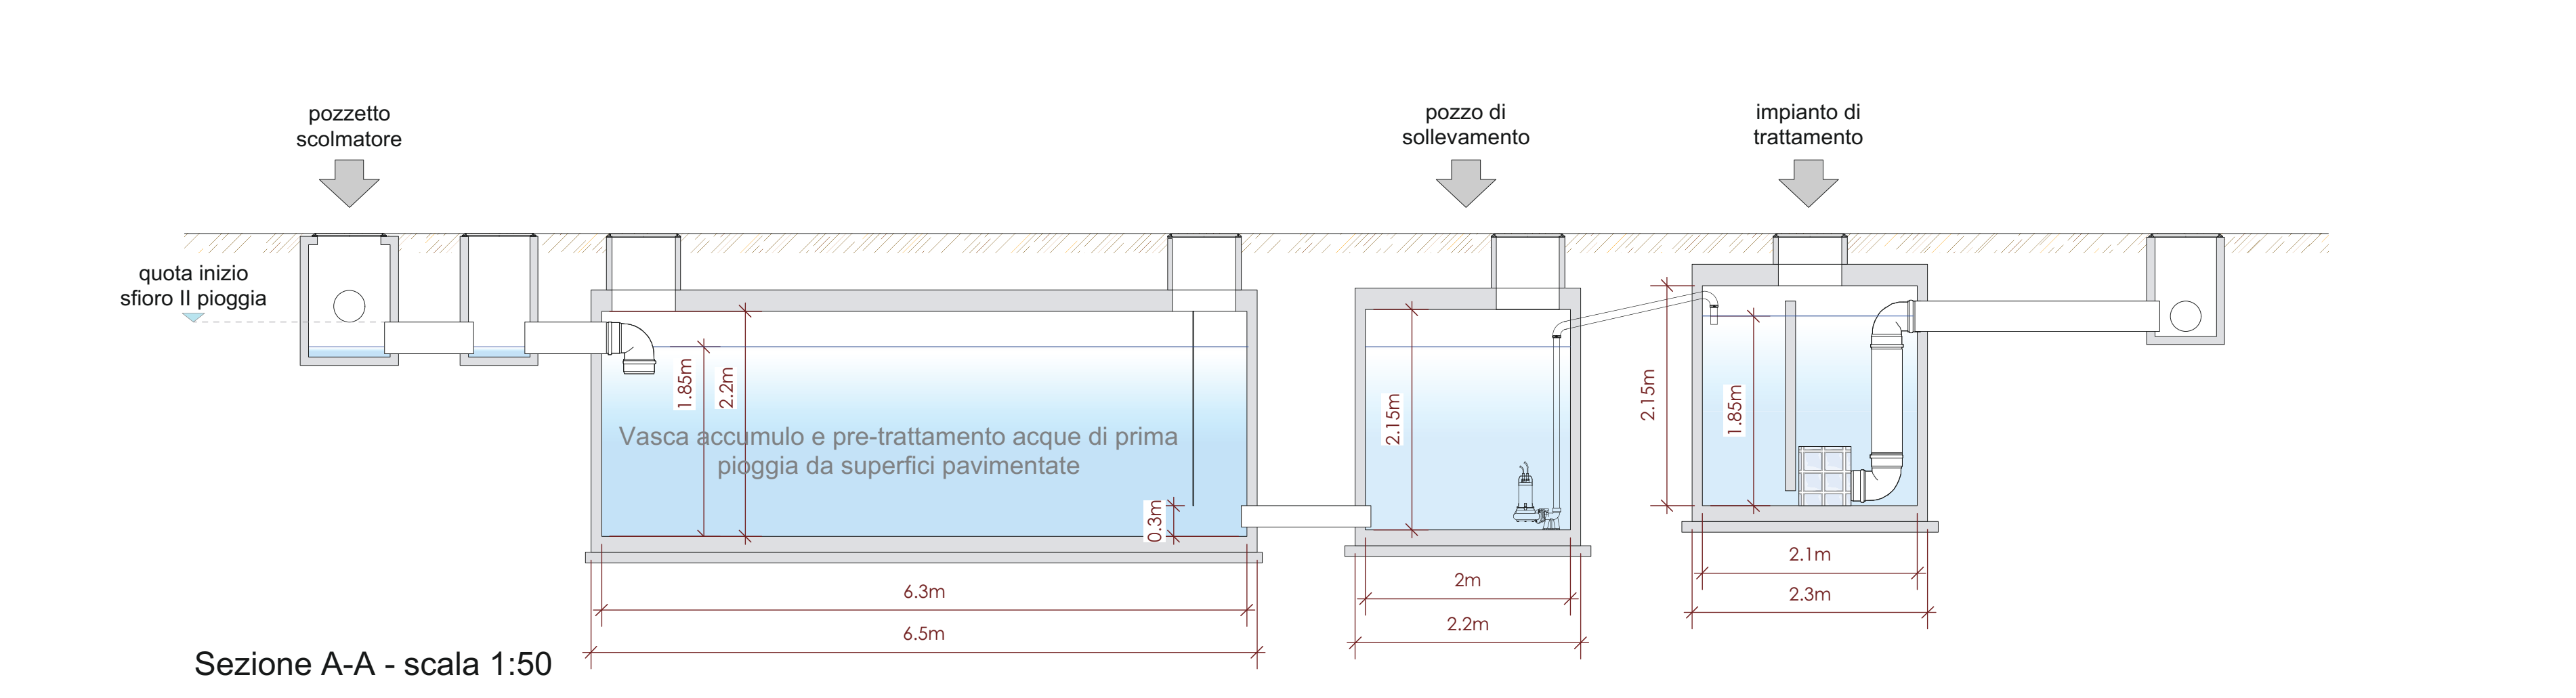


Sezione A-A - scala 1:50

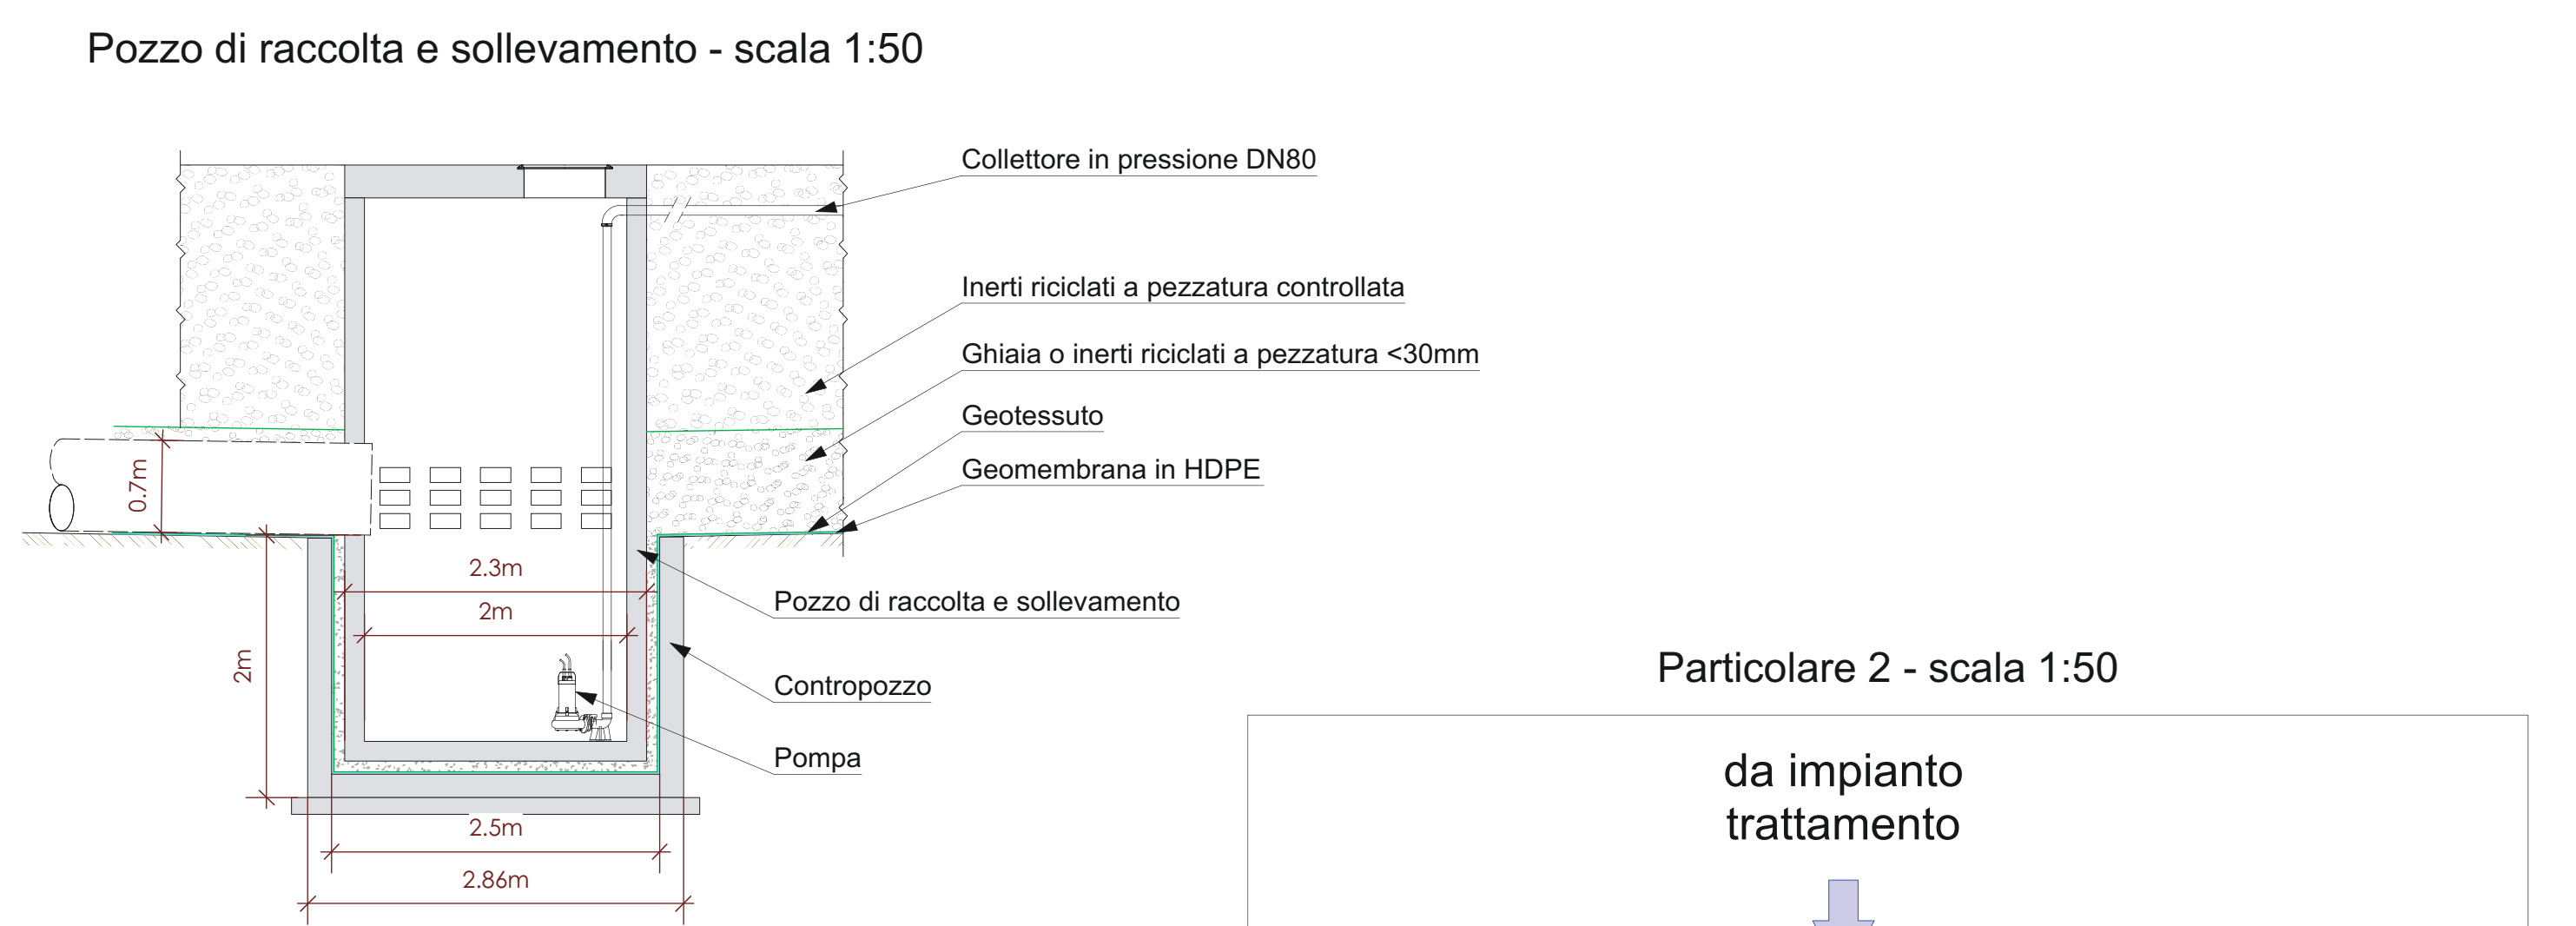

Particolare 1 - scala 1:50

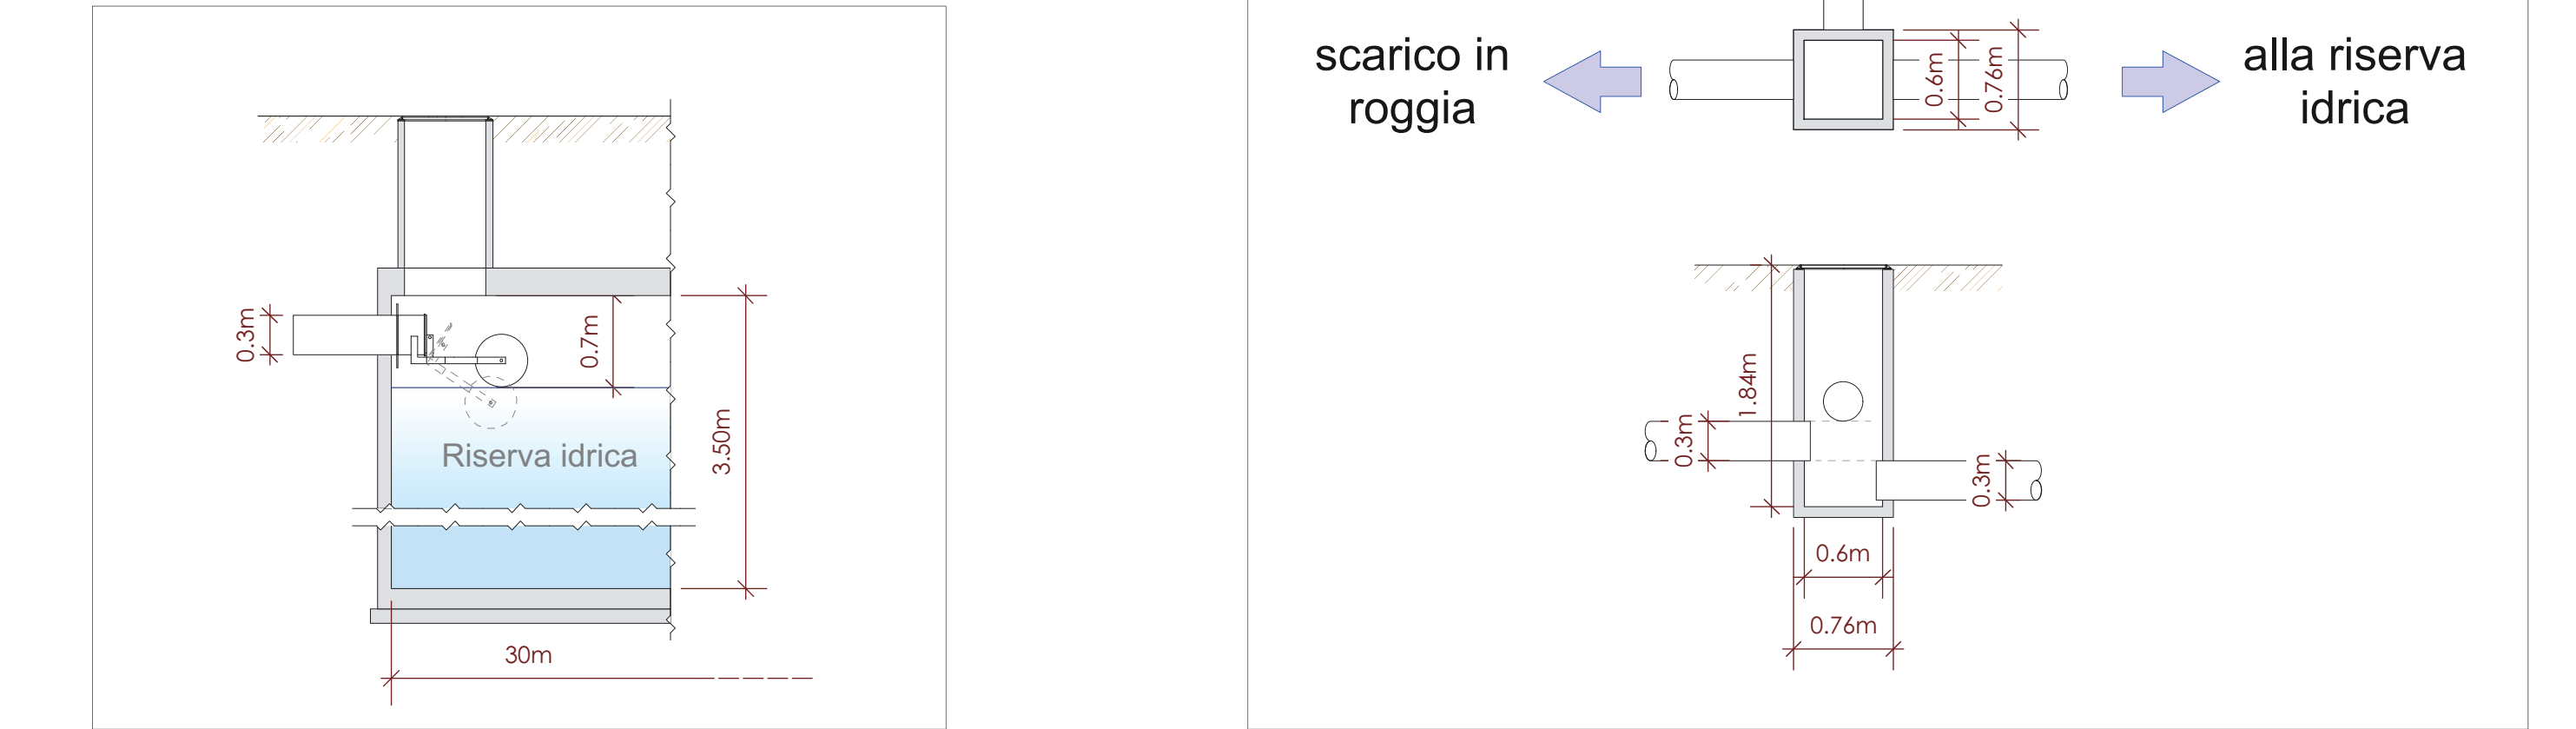

Particolare 2 - scala 1:50

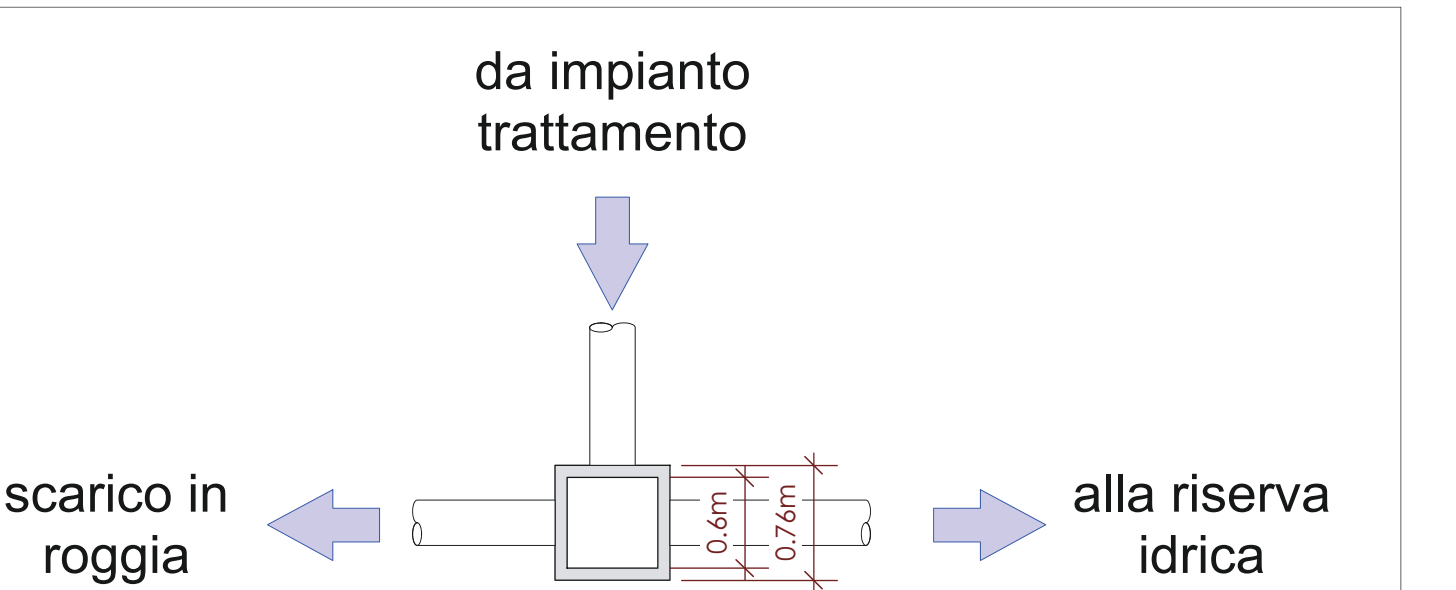


**F.lli FAVA s.n.c.**  
Sede Legale: Strada di Bisortole n.3 - 36100 Vicenza (VI)

**PROGETTO DEFINITIVO**

**IMPIANTO RECUPERO RIFIUTI**  
da realizzarsi in  
**Comune di Torri di Quartesolo**  
Provincia di Vicenza

**Allegati all'Elaborato 1**  
**Allegato 1D**

*Tavola 1D: Sezioni e particolari costruttivi dei sistemi di sollevamento, trattamento, accumulo e scarico delle acque meteoriche*

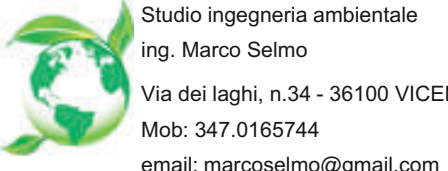Scala: indicata	U.M.	File	Data: Febbraio 2018			
 Studio Ingegneria ambientale Ing. Marco Selmo Via dei laghi, n.34 - 36100 VICENZA Mob: 347.0165744 email: marcoselmo@gmail.com		Dott. Ing. Marco Selmo Iscritto al n. 2530 della Sez. A dell'Ordine degli Ingegneri della Provincia di Vicenza [firmato digitalmente]				
01	0	28/02/2018	Prima emissione	M.S.	M.S.	M.S.
Edizione	Redazione	Data	Descrizione	Redatto	Verificato	Approvato