


 <p>Studio Tecnico geometra <b>SERAFINO ZONCATO</b> via volta, 35 costozza centro longare (VI) - tel. 0444/953518</p>	<p>OGGETTO</p> <p><b>PROGETTO DI IMPIANTO RECUPERO RIFIUTI NON PERICOLOSI</b> in Torri di Quartesio (VI) Via Longare.</p>	
	<p>DATA</p> <p>24 Lug 2018</p>	<p>DITTA</p> <p>F.III FAVA s.n.c. di A., C. &amp; C. con sede legale in Vicenza (VI) Via Bisortole, n. 3</p>
<p>SCALA</p> <p>1:100</p>	<p>TITOLO</p> <p><b>SEZIONI DEL CAPANNONE - ASSONOMETRIE</b></p>	
<p>TAV.</p> <p><b>All. 1 alla S.I.A.</b> <b>Elaborato 1D</b></p>	<p>PROC. E DD.LL.</p>	<p>COMMITTENTE</p>

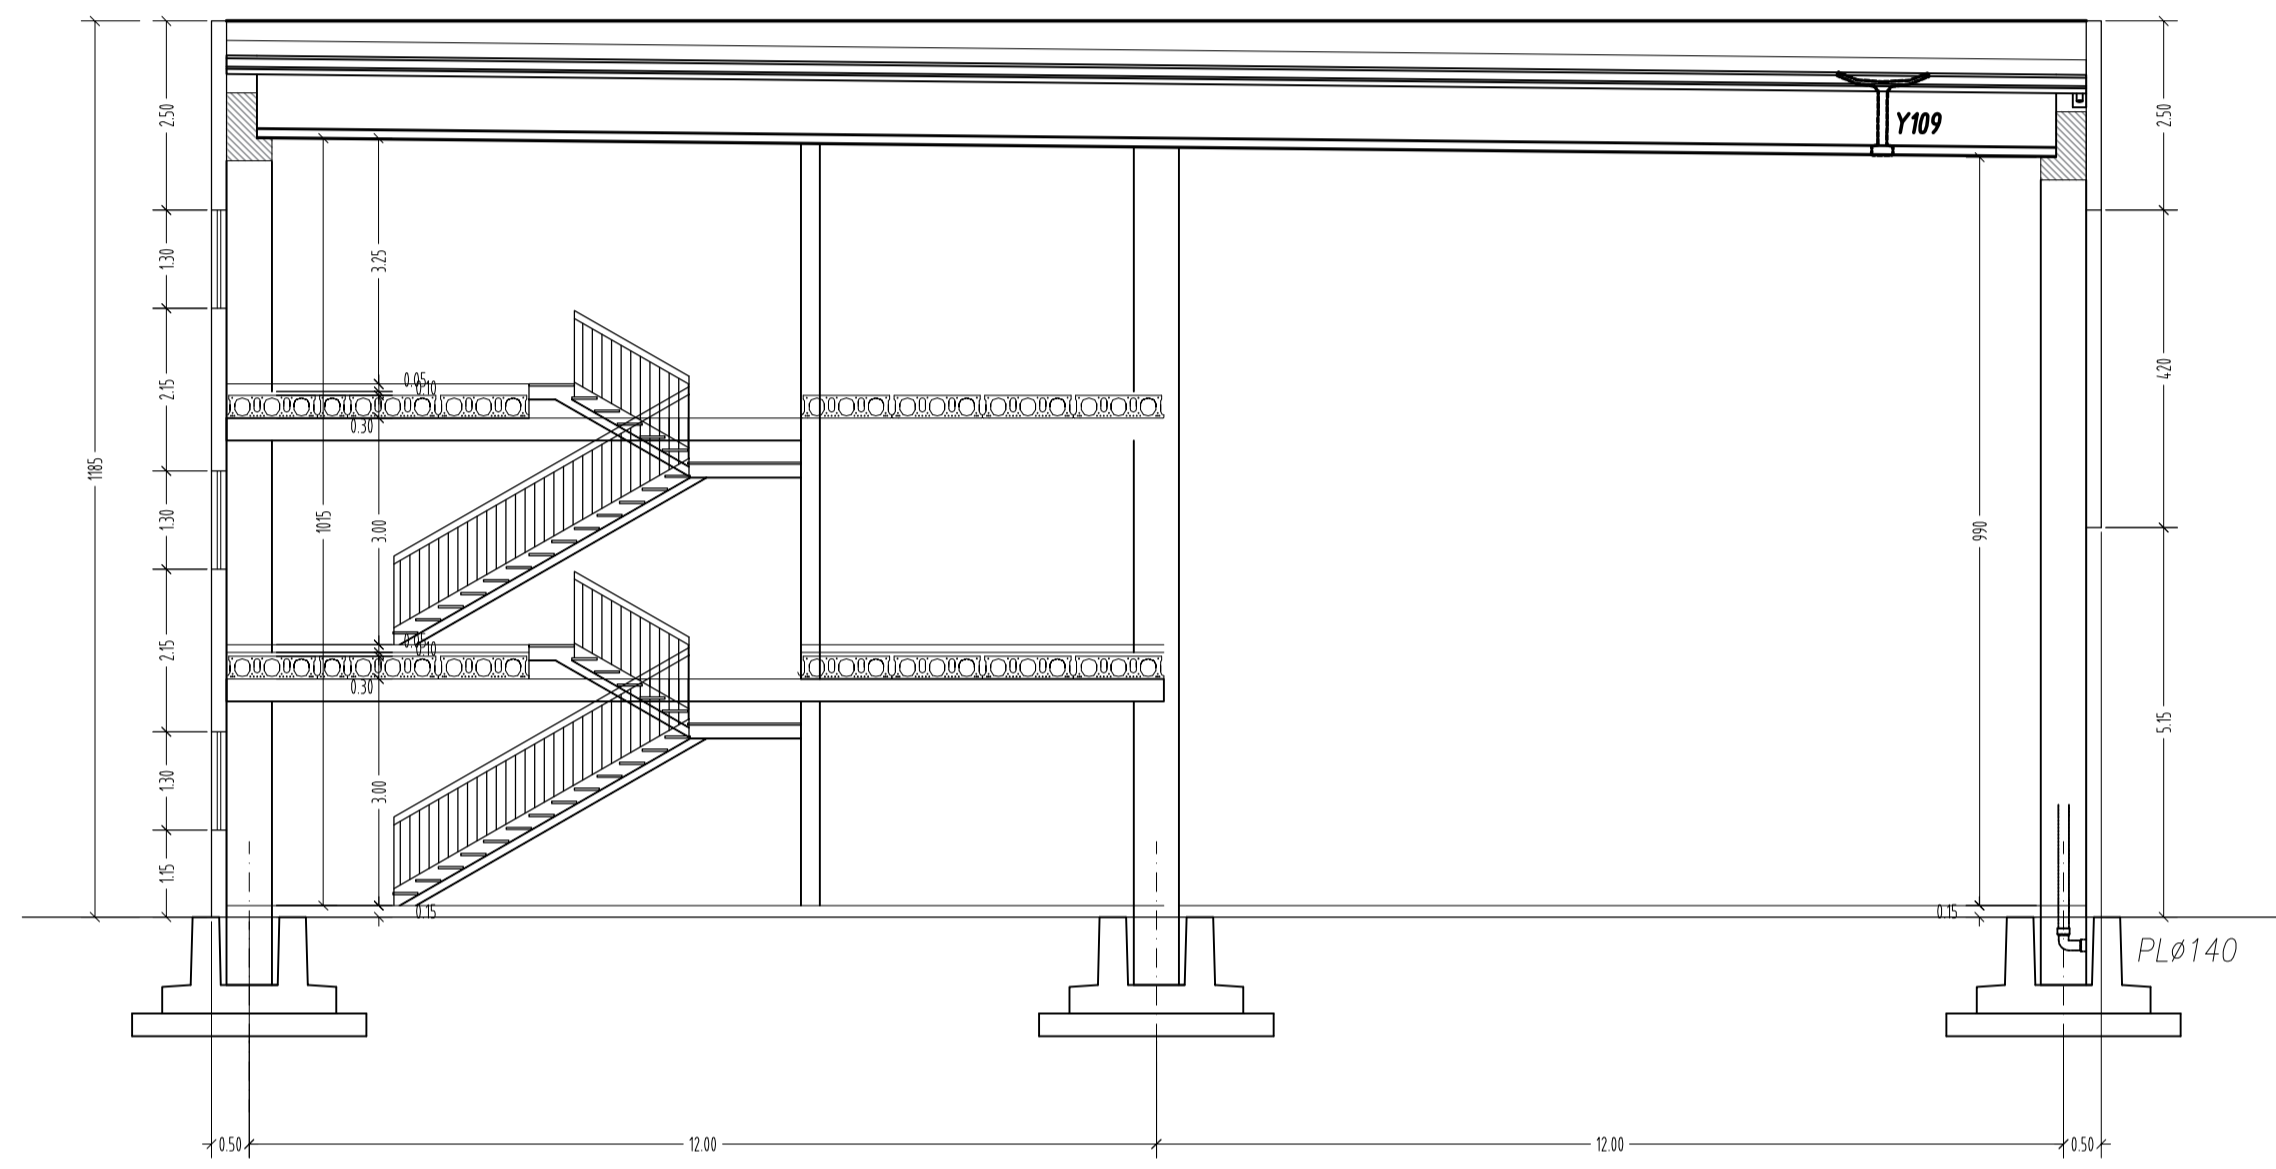


SEZIONE A-A

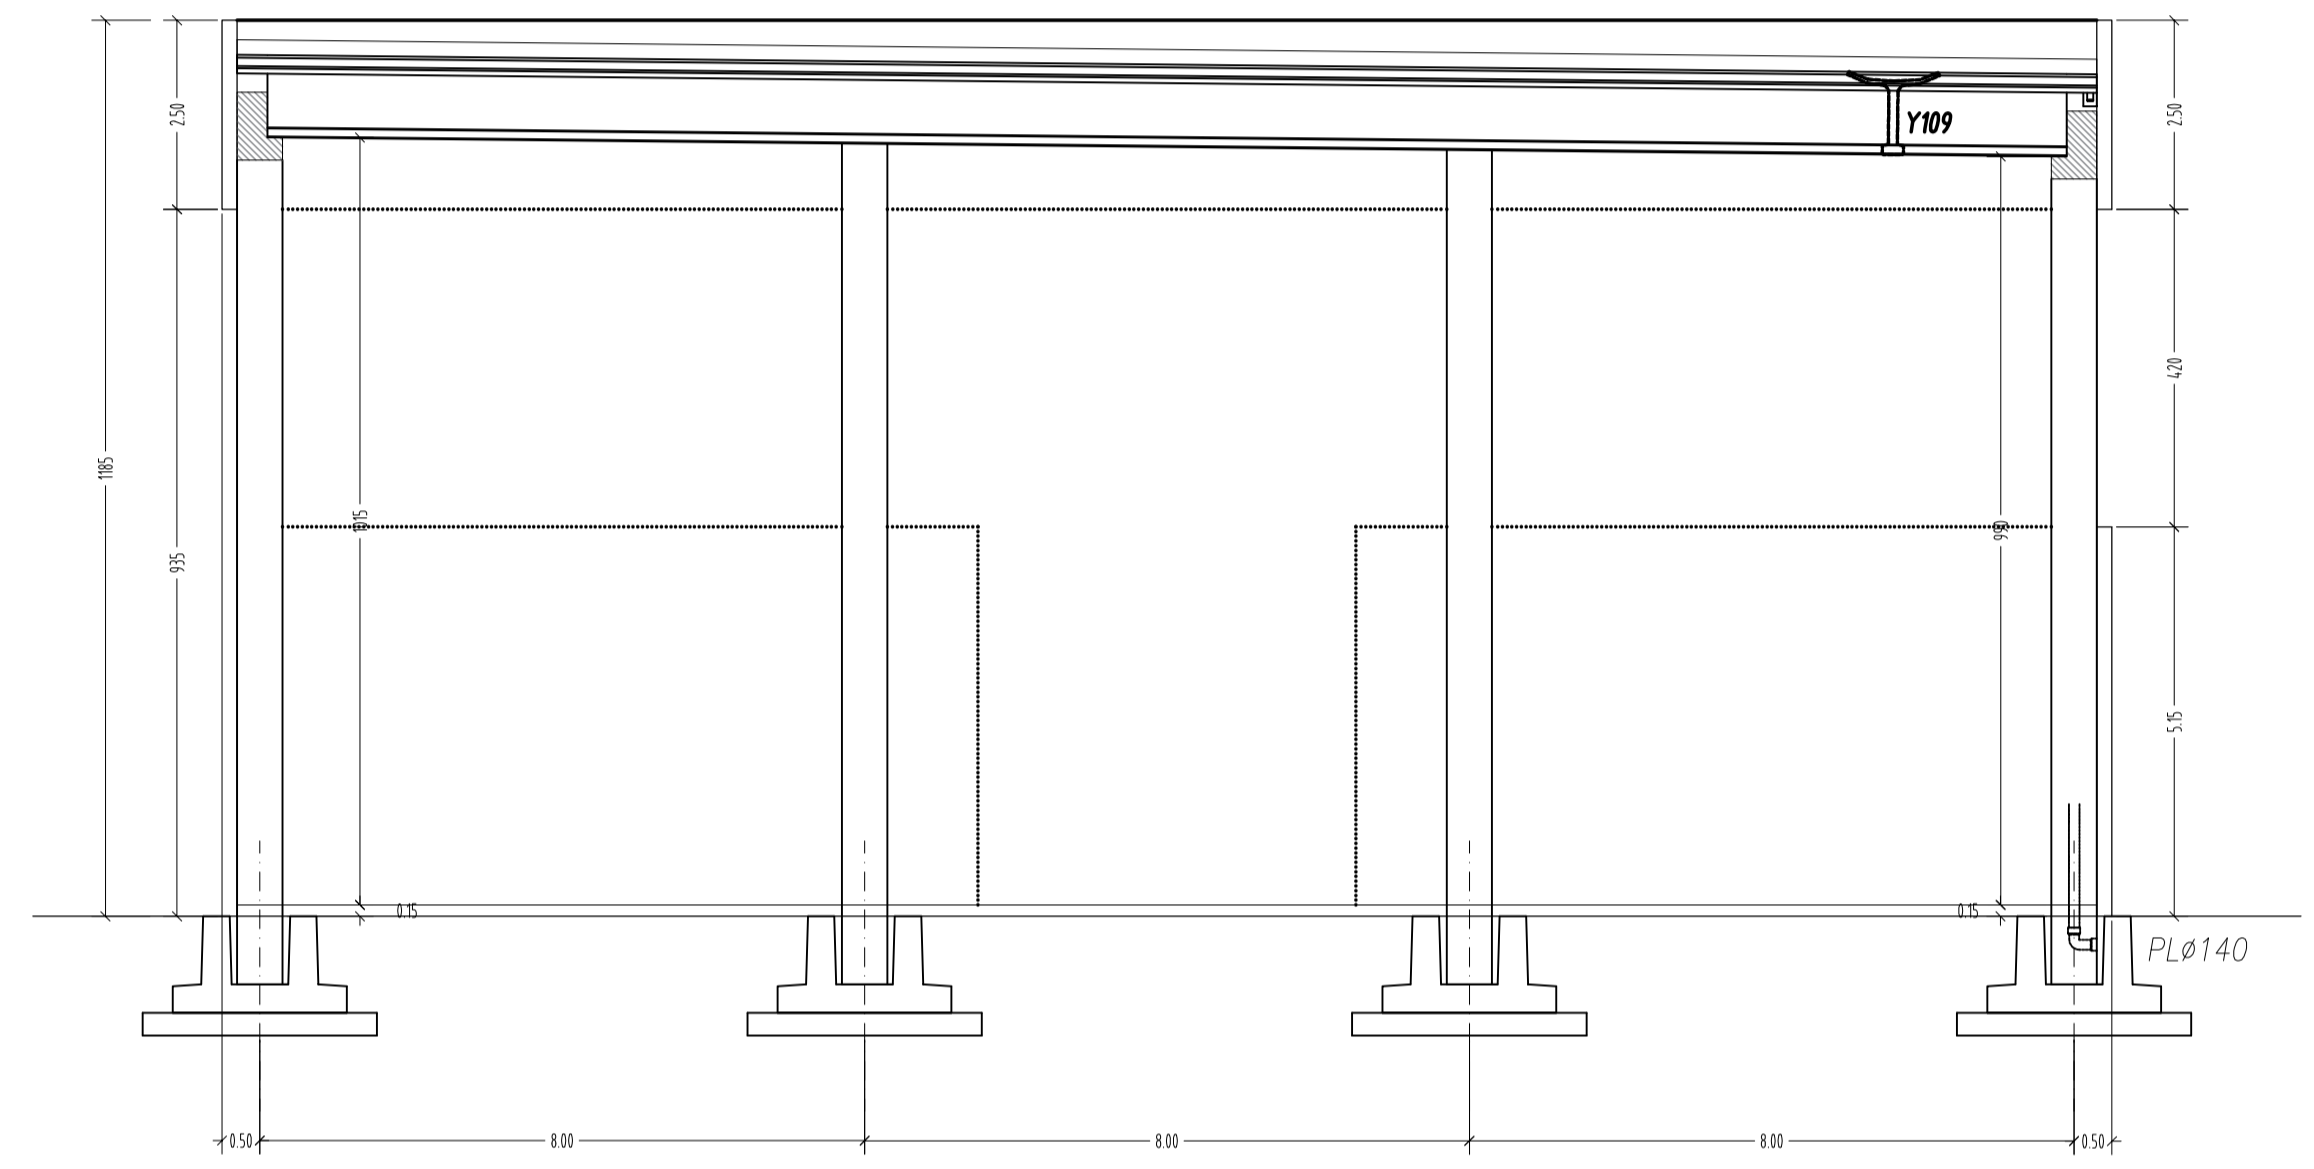

SEZIONE B-B

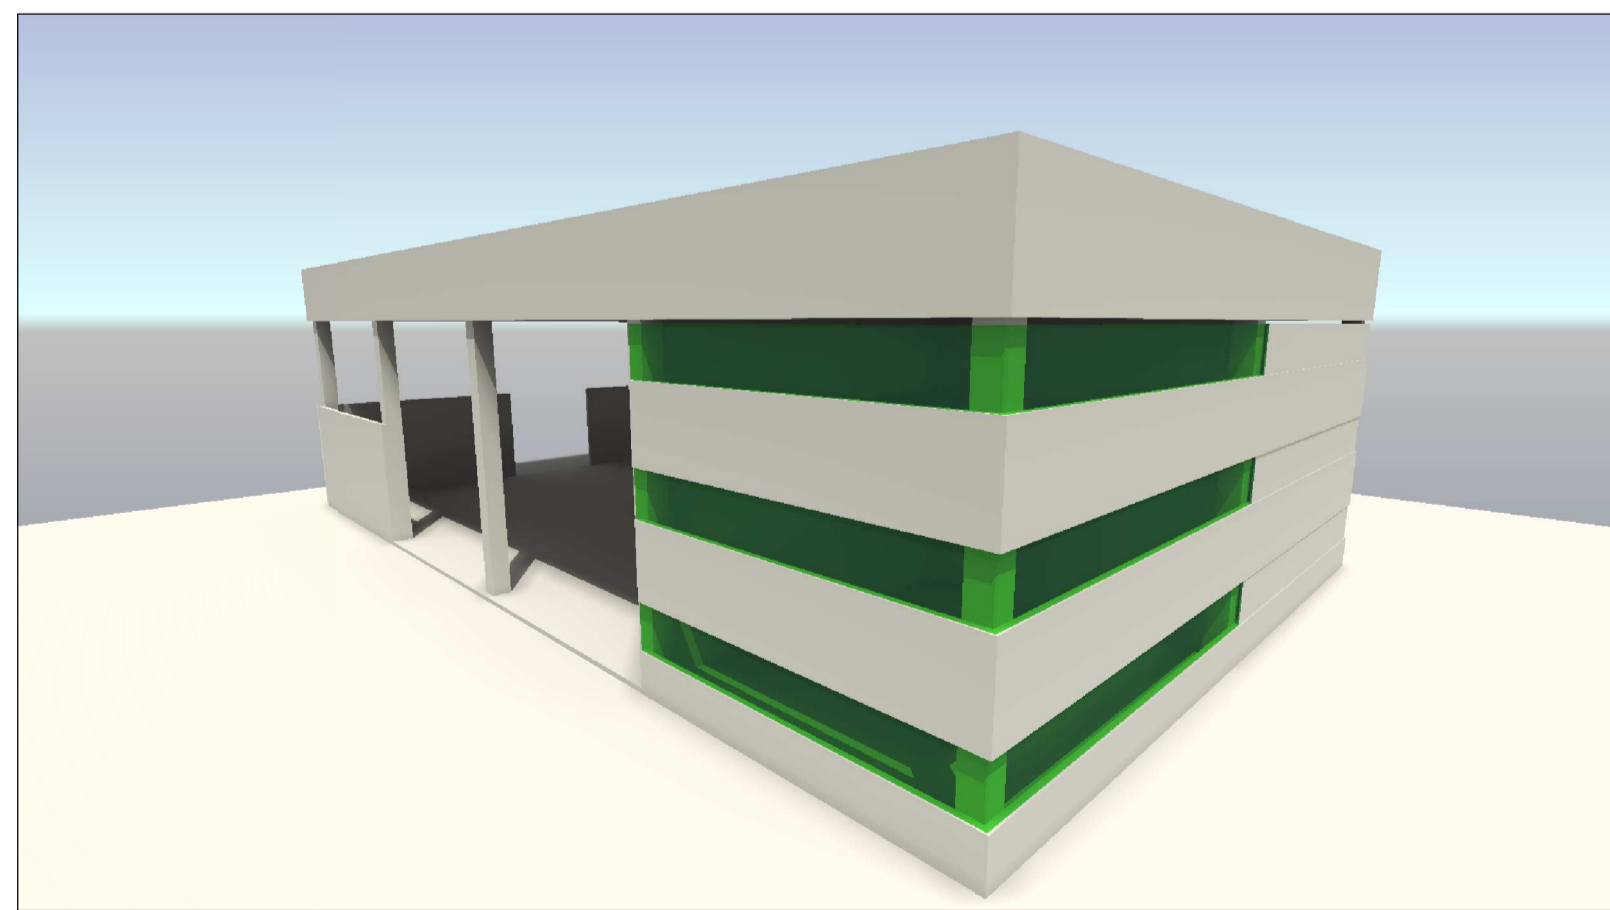

PROSPETTIVA NORD/OVEST

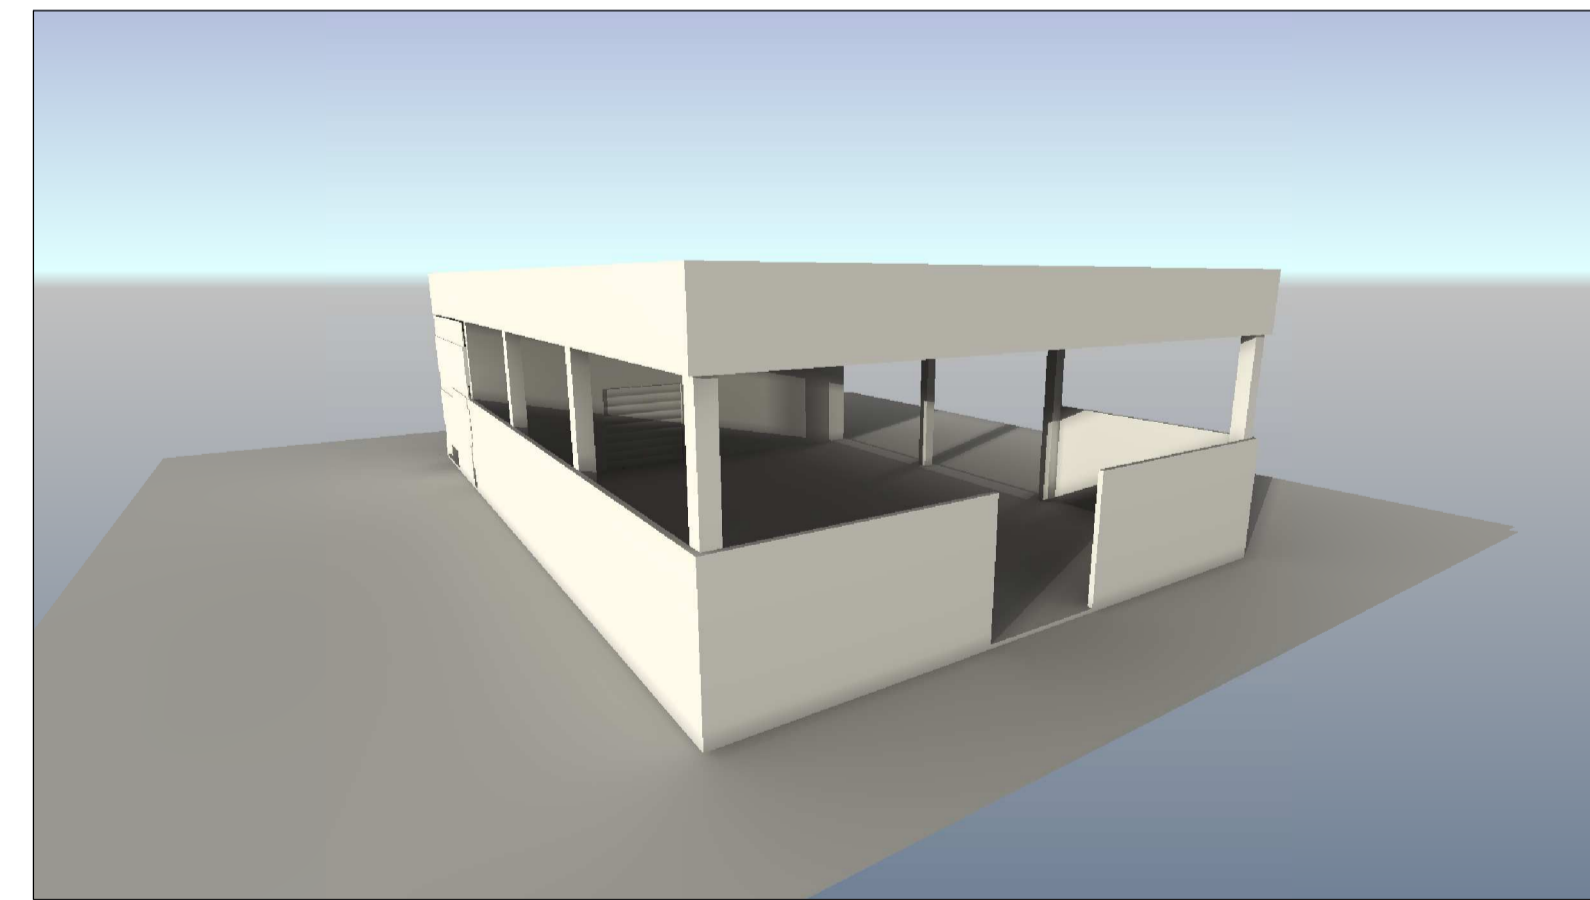

PROSPETTIVA SUD EST