

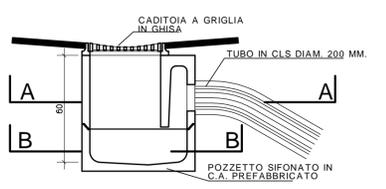


PARTICOLARE SEZIONE STRADA
SCALA 1:10


PARTICOLARE SEZIONE MARCIAPIEDE
SCALA 1:10

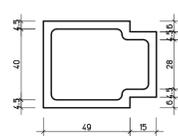


PARTICOLARE CADITOIA
SCALA 1:20

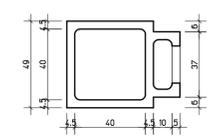

VIA CARPELLINA: SEZIONE TIPO - SCALA 1:50

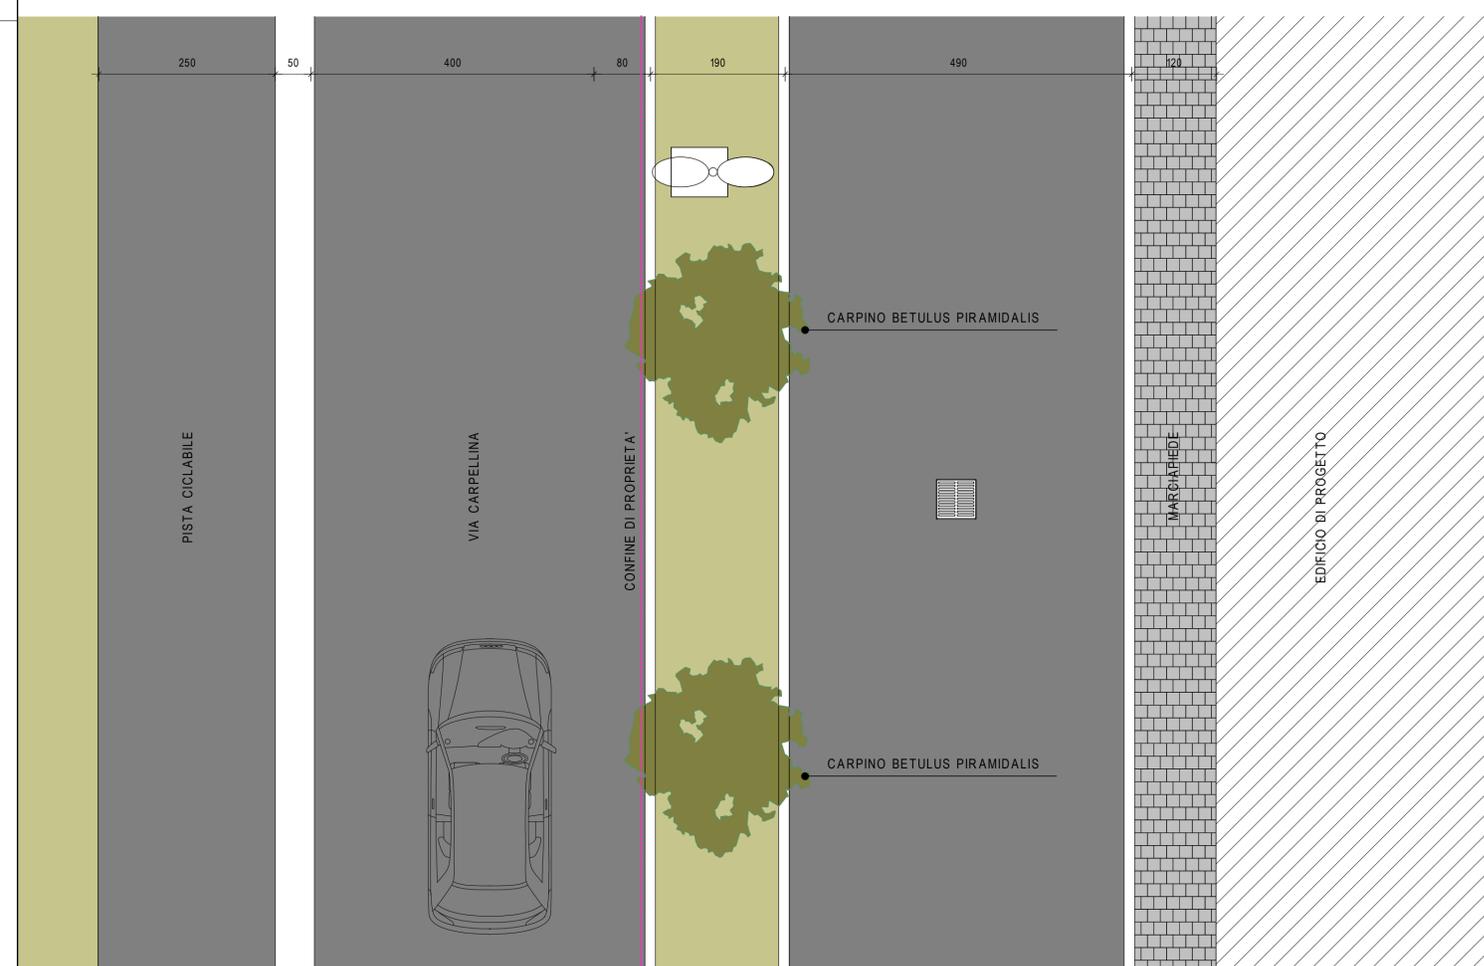

VIA CARPELLINA: PIANTA TIPO - SCALA 1:50

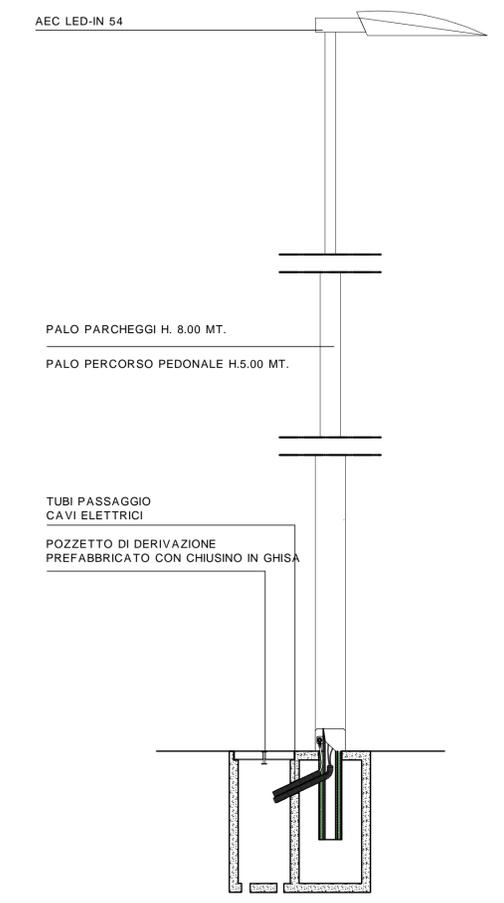

PARTICOLARE PALO ILLUMINAZIONE - SCALA 1:20

arch. Alberto Fracca
STUDIO DI ARCHITETTURA

Via G.B. Brocchi 24
36061 Bassano del Grappa
tel. / fax. 0424 522296

COMUNE DI BASSANO DEL GRAPPA

PROPRIETA': FINPENGO S.P.A.

PROGETTO RIQUALIFICAZIONE AREA VIA CAPITELVECCHIO

PROGETTO: ARCH. ALBERTO FRACCA
COLLABORATORE: ARCH. STEFANO MORONI

PROGETTO DEFINITIVO SISTEMAZIONI ESTERNE: VIA CARPELLINA

PIANTA TIPO SEZIONE TIPO PARTICOLARI