



STATO DI FATTO - SUPERFICI PIANO PRIMO - SCALA 1:500

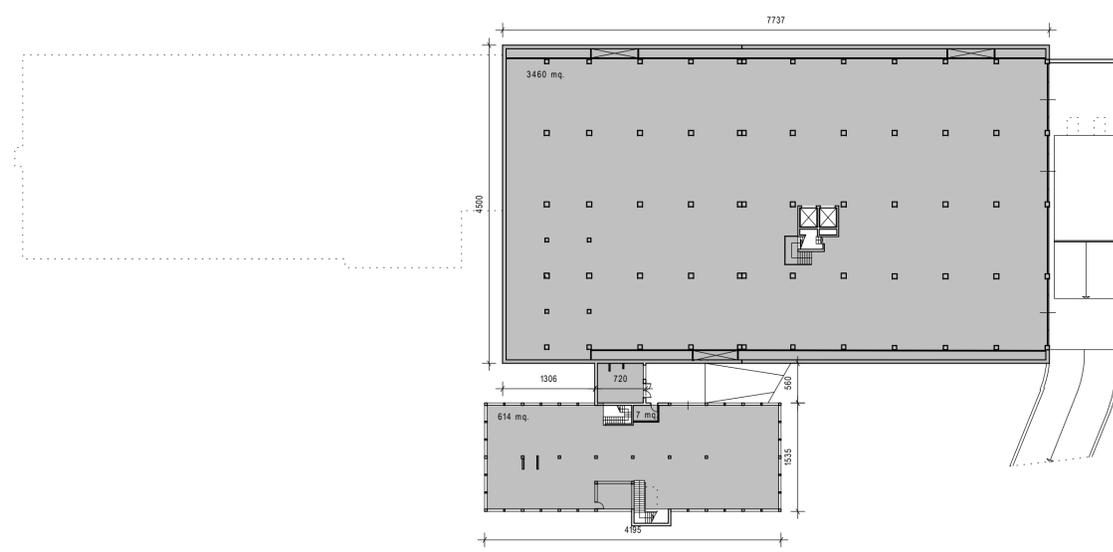

STATO DI FATTO - SUPERFICI PIANO INTERRATO - SCALA 1:500

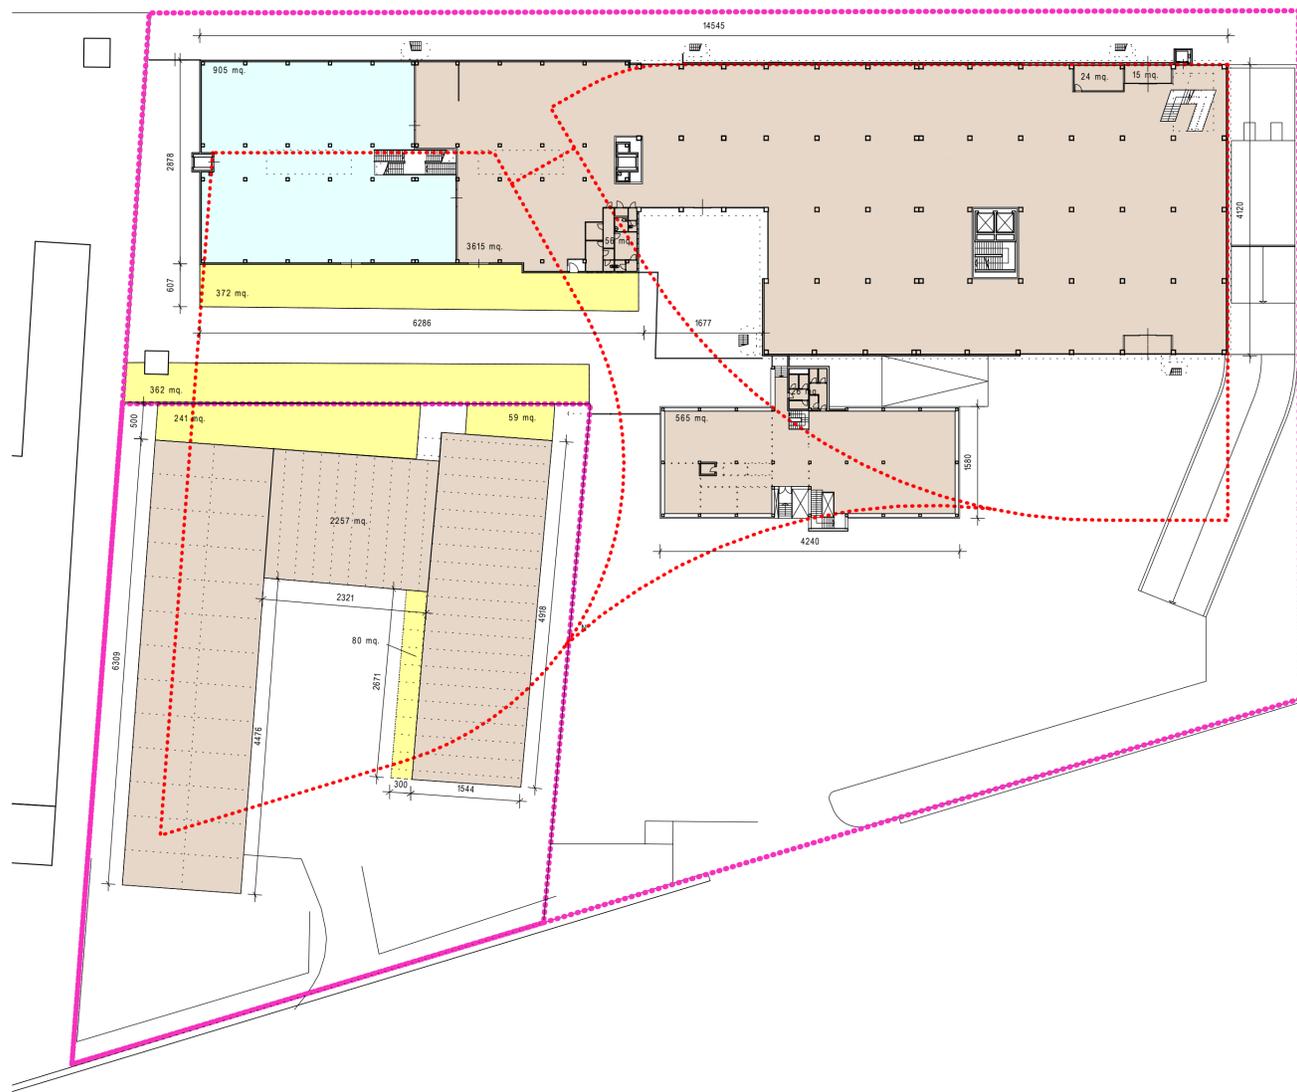

STATO DI FATTO - SUPERFICI PIANO TERRA - SCALA 1:500



IMPRONTA EDIFICI DI PROGETTO

SUPERFICI UTILI LORDE	
	SUPERFICI UTILI (S.U.)
	SUPERFICI ACCESSORIE MAGAZZINI (S.N.R.)
	SUPERFICI ACCESSORIE TETTOIE (S.N.R.)
	SUPERFICI INTERRATE



arch.
Alberto Fracca
**STUDIO
DI
ARCHITETTURA**

Via G.B. Brocchi 24
36061 Bassano del Grappa
tel. / fax. 0424 522296

COMUNE DI
BASSANO DEL GRAPPA

PROPRIETA':
FINPENGO S.P.A.

**PROGETTO
RIQUALIFICAZIONE
AREA
VIA CAPITELVECCHIO**

PROGETTO:
ARCH. ALBERTO FRACCA
COLLABORATORE:
ARCH. STEFANO MORONI

PROGETTO DEFINITIVO
STATO DI FATTO
SLP - SUPERFICI
UTILI LORDE
EDIFICI ESISTENTI

SCALA : 1:500
DATA : 15/11/2016
AGGIORN. :
FILE : DB+STATO DI FATTO

1.1