


RENDERING

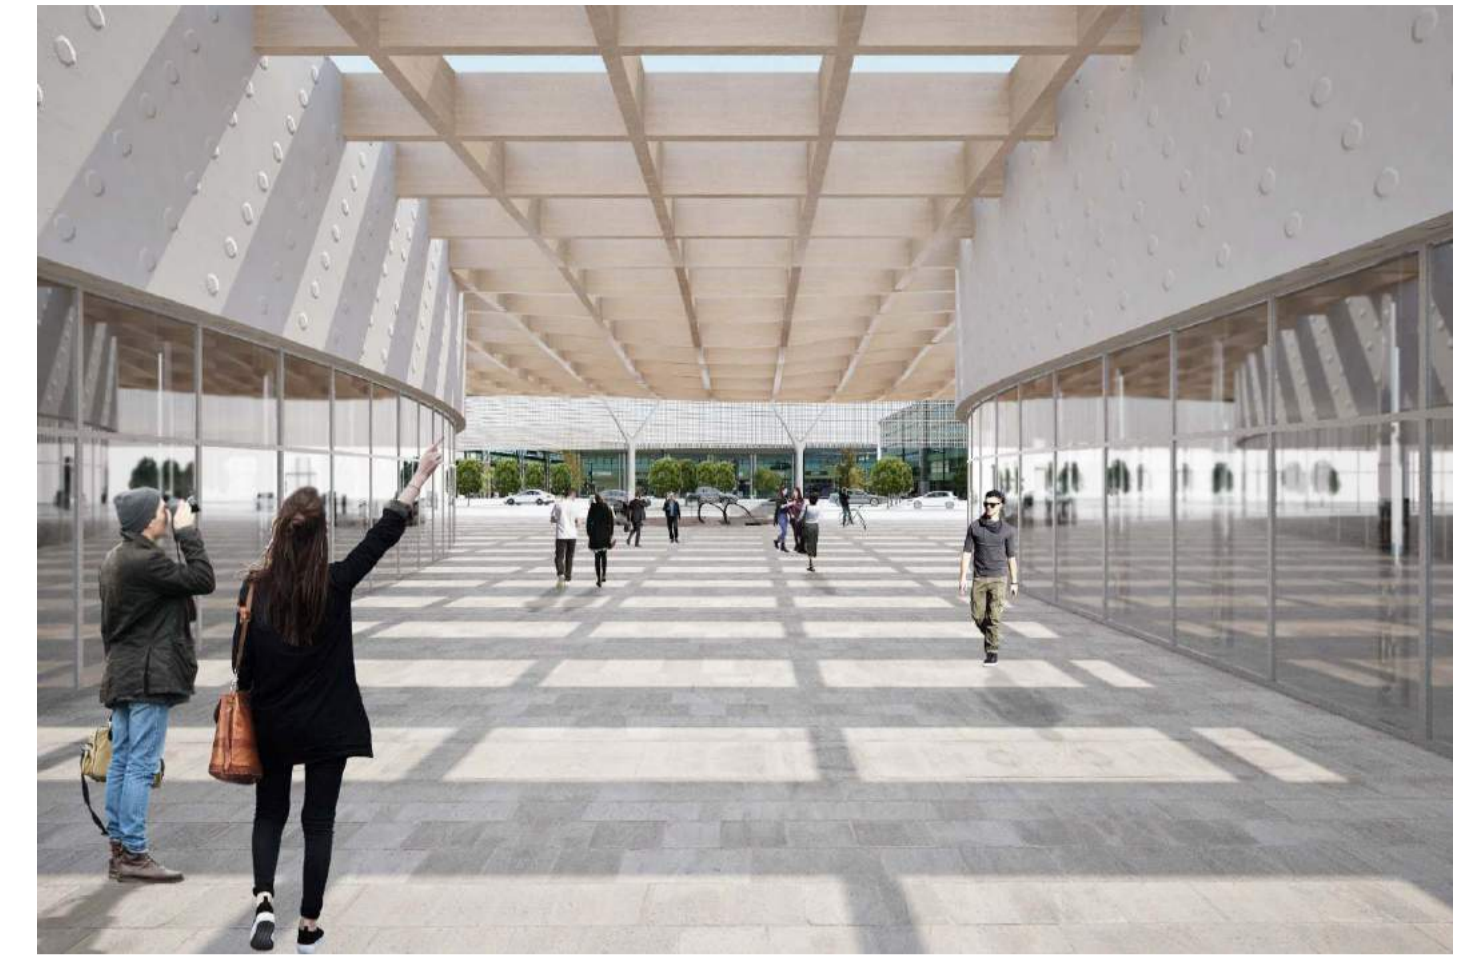

PROGETTO - PLANIVOLUMETRICO - SCALA 1:500



RENDERING



arch.
Alberto Fracca

STUDIO
DI
ARCHITETTURA

Via G.B. Brocchi 24
36061 Bassano del Grappa
tel. / fax. 0424 522296

COMUNE DI
BASSANO DEL GRAPPA

PROPRIETA':
FINPENGO S.P.A.

PROGETTO
RIQUALIFICAZIONE
AREA
VIA CAPITELVECCHIO

PROGETTO:
ARCH. ALBERTO FRACCA
COLLABORATORE:
ARCH. STEFANO MORON

PROGETTO DEFINITIVO
PROGETTO
PLANIVOLUMETRICO
CON INDICAZIONI
OPERE A VERDE

RENDERING

SCALA : 1:500
DATA : 15/11/2016
AGGIORN. :
FILE : D82PROGETTO PROVINCIA