

**CLASSIFICAZIONE SUPERFICIE**

- SUPERFICIE DI VENDITA ( S.V. ) = 7.900 MQ.
- SUPERFICIE SERVIZI (S.U.) = 174 mq.
- SUPERFICIE MAGAZZINI (S.N.R.) = 1.426 mq.
- SUPERFICIE PORTICO (S.N.R.) = 1.160 mq.


A) S.U. PROGETTO ( Superficie Vendita. + Superficie Servizi )  
7.900+174 = 8.074 mq. < 14.229 mq.

B) S.N.R. PROGETTO ( Superficie Magazzini + Superficie Portico )  
1.426+1.160 = 2.586 mq. < 2.845 mq.

C) S.L.P. PROGETTO Totale ( S.U. + S.N.R. Superficie Magazzini )  
8.174+1.426 = 9.600 MQ.

D) INTERVENTO DI "RISTRUTTURAZIONE"  
Blocco A ( S.L.P. ) = 2.665+1.335+420+286+87 = 4.793 mq.  
Superficie Portico ( S.N.R. ) = 1.160 mq.  
Superficie Interrato esistente = 3.460 mq.

E) INTERVENTO DI "NUOVA COSTRUZIONE"  
Blocco B ( S.L.P. ) = 1.665+495+87+315+2.335 = 4.807 mq.  
Superficie Interrato ampliamento = 7.210 mq.

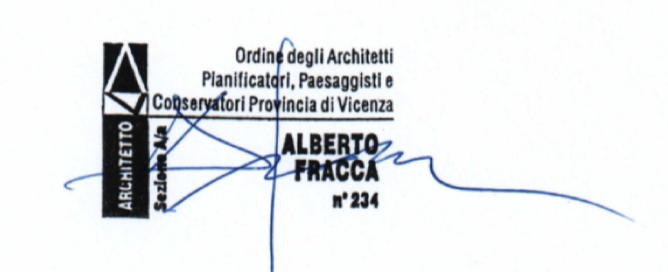

arch.  
Alberto Fracca  
**STUDIO  
DI  
ARCHITETTURA**

Via G.B. Brocchi 24  
36061 Bassano del Grappa  
tel. / fax. 0424-522296

**COMUNE DI  
BASSANO DEL GRAPPA**

**PROPRIETA':  
FINPENGO S.P.A.**

**PROGETTO  
RIQUALIFICAZIONE  
AREA  
VIA CAPITELVECCHIO**

PROGETTO:  
ARCH. ALBERTO FRACCA  
COLLABORATORE:  
ARCH. STEFANO MORONI

**PROGETTO DEFINITIVO  
PROGETTO  
PIANTA  
PIANO TERRA**



SCALA : 1:200  
DATA : 15/11/2016  
AGGIORN. :  
FILE : 066PROGETTOFFRACCA