



**PROCEDIMENTO UNICO
V.I.A. + A.I.A.**

IL PROGETTISTA

IL COMMITTENTE


GENERATION 3.0 S.r.l.
Via Terrenato n° 10-12-18
36010 Carre' (Vicenza)
Tel. 0445 314213
Partita I.V.A. 03373130248

IL COLLAUDATORE

IL GESTORE


**PLANIMETRIA RETI
FOGNARIE**

DATA
gennaio 2018

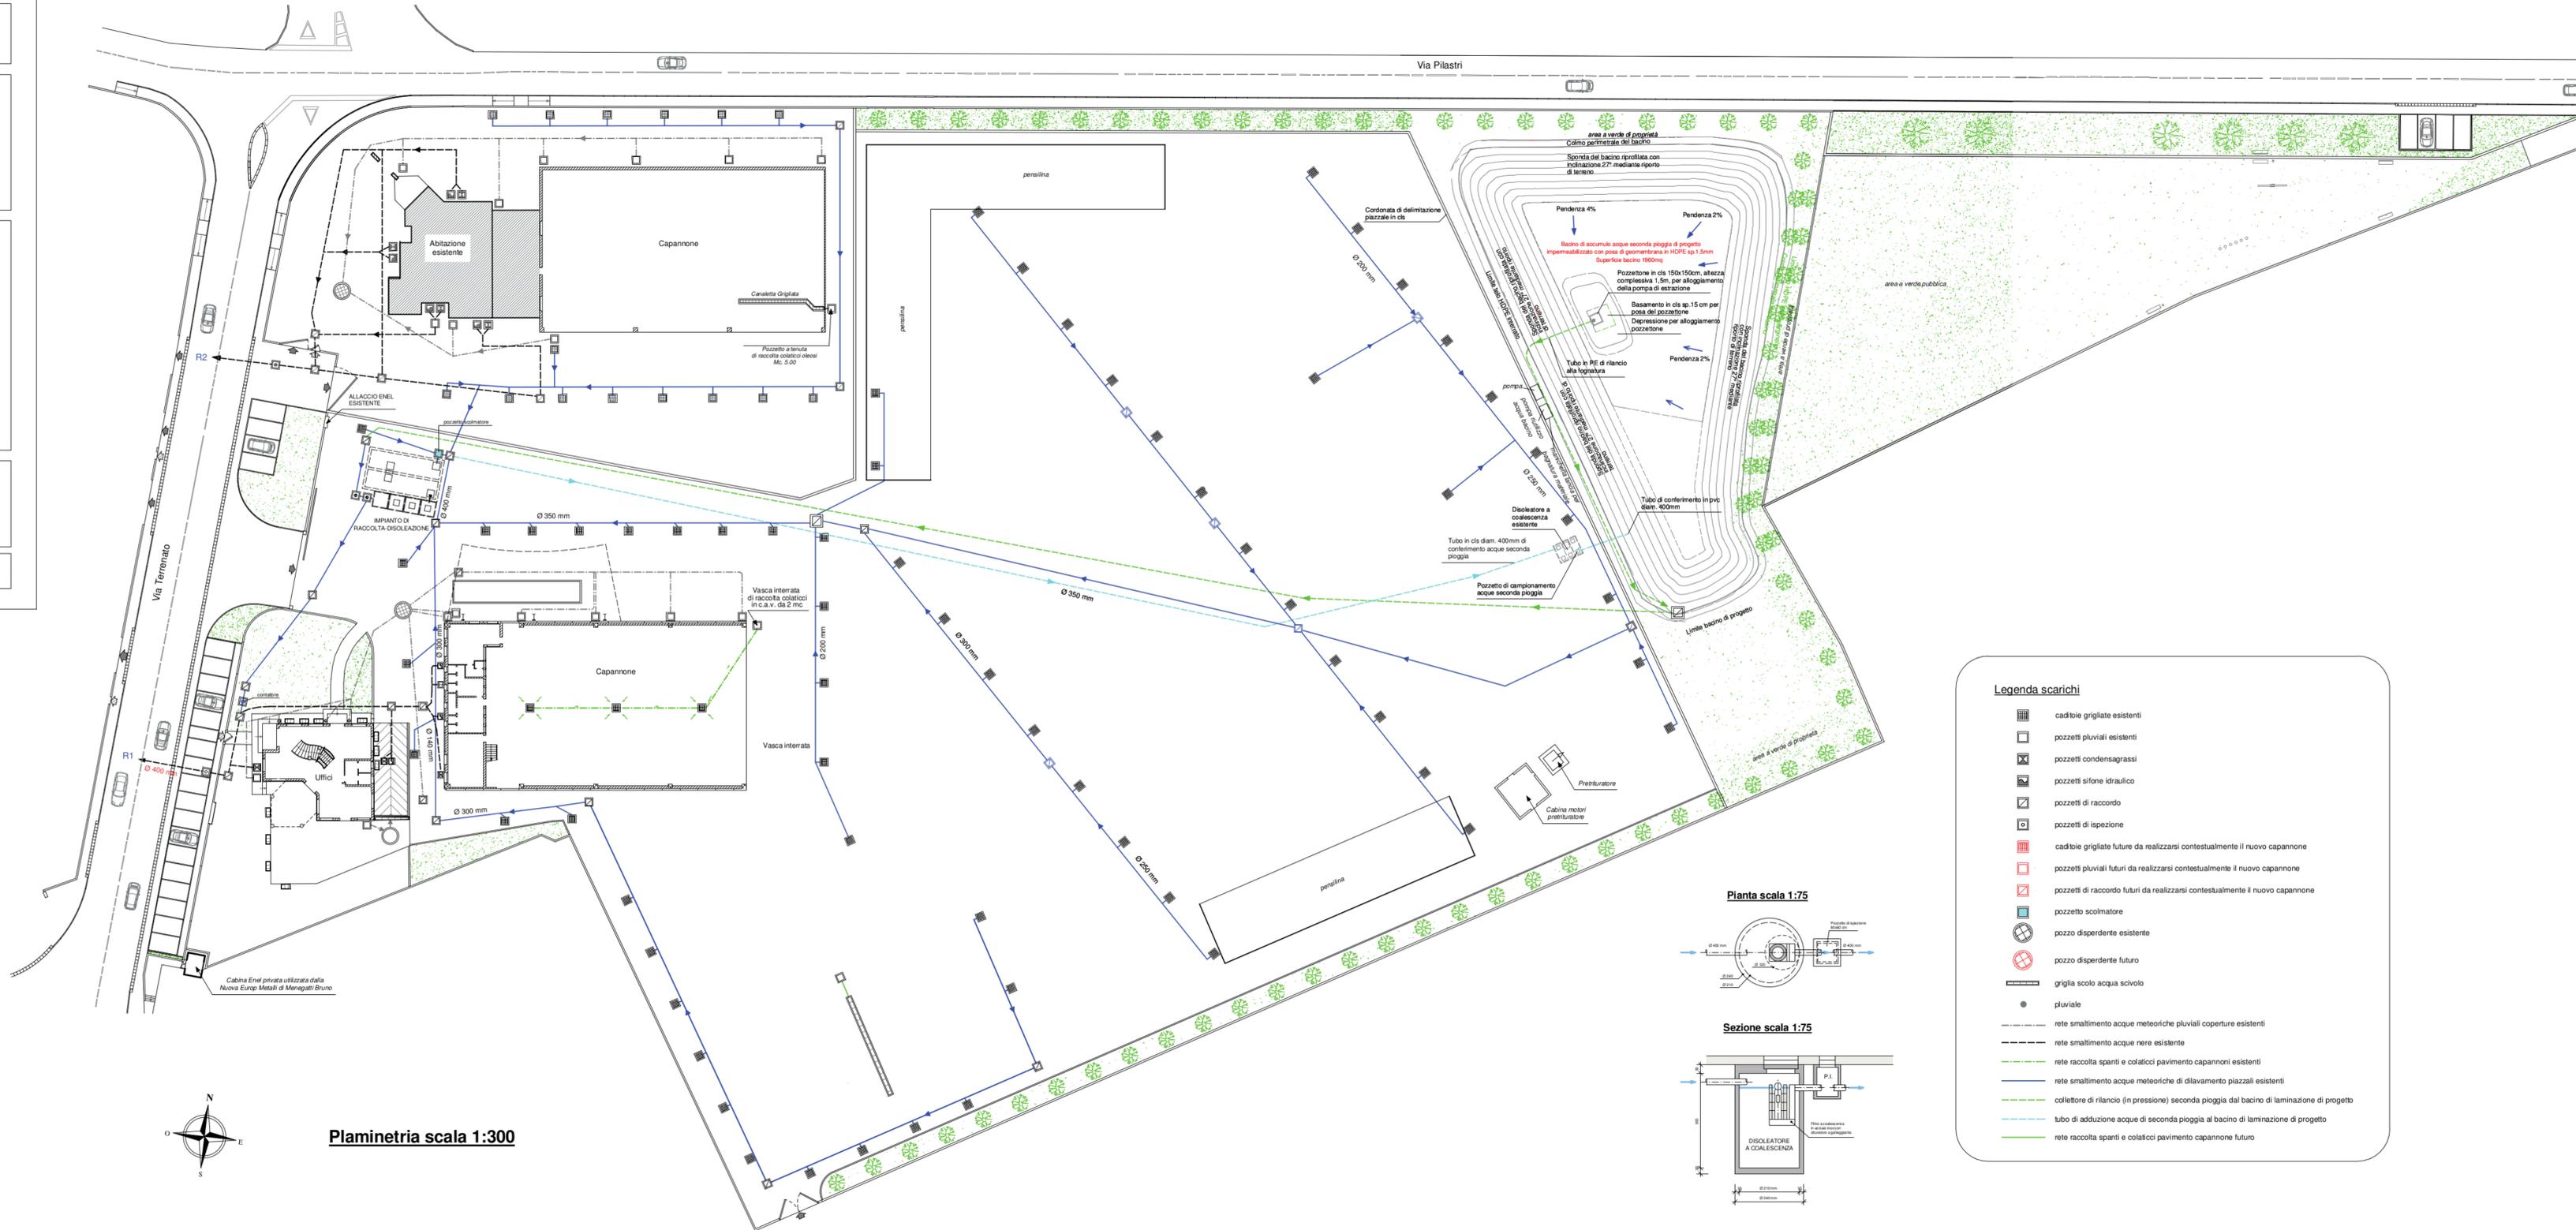


Planimetria scala 1:300

Pianta scala 1:75

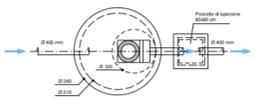

Sezione scala 1:75

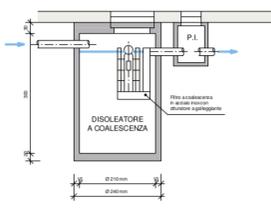

Legenda scarichi

- caditoie grigliate esistenti
- pozzetti pluviali esistenti
- pozzetti condensagrassi
- pozzetti sifone idraulico
- pozzetti di raccordo
- pozzetti di ispezione
- caditoie grigliate future da realizzarsi contestualmente il nuovo capannone
- pozzetti pluviali futuri da realizzarsi contestualmente il nuovo capannone
- pozzetti di raccordo futuri da realizzarsi contestualmente il nuovo capannone
- pozzetto scolimatore
- pozzo disperdente esistente
- pozzo disperdente futuro
- griglia scolo acqua scivolo
- pluviale
- rete smaltimento acque meteoriche pluviali coperture esistenti
- rete smaltimento acque nere esistente
- rete raccolta spanti e colatici pavimento capannoni esistenti
- rete smaltimento acque meteoriche di dilavamento piazzali esistenti
- collettore di rilancio (in pressione) seconda pioggia dal bacino di laminazione di progetto
- tubo di adduzione acque di seconda pioggia al bacino di laminazione di progetto
- rete raccolta spanti e colatici pavimento capannone futuro