

COMUNE DI CARRE' PROVINCIA DI VICENZA

PRATICA V.I.A., AIA PROGETTO ESECUTIVO


PROPOSTA PROGETTUALE

PLANIMETRIA GENERALE STATO FUTURO
Scala 1:100

Gennaio 2018 **TAVOLA N° 1**

Progettista e DD.LL. Il committente delle opere

(Geometra Canale Angelo) (Menegatti Bruno)

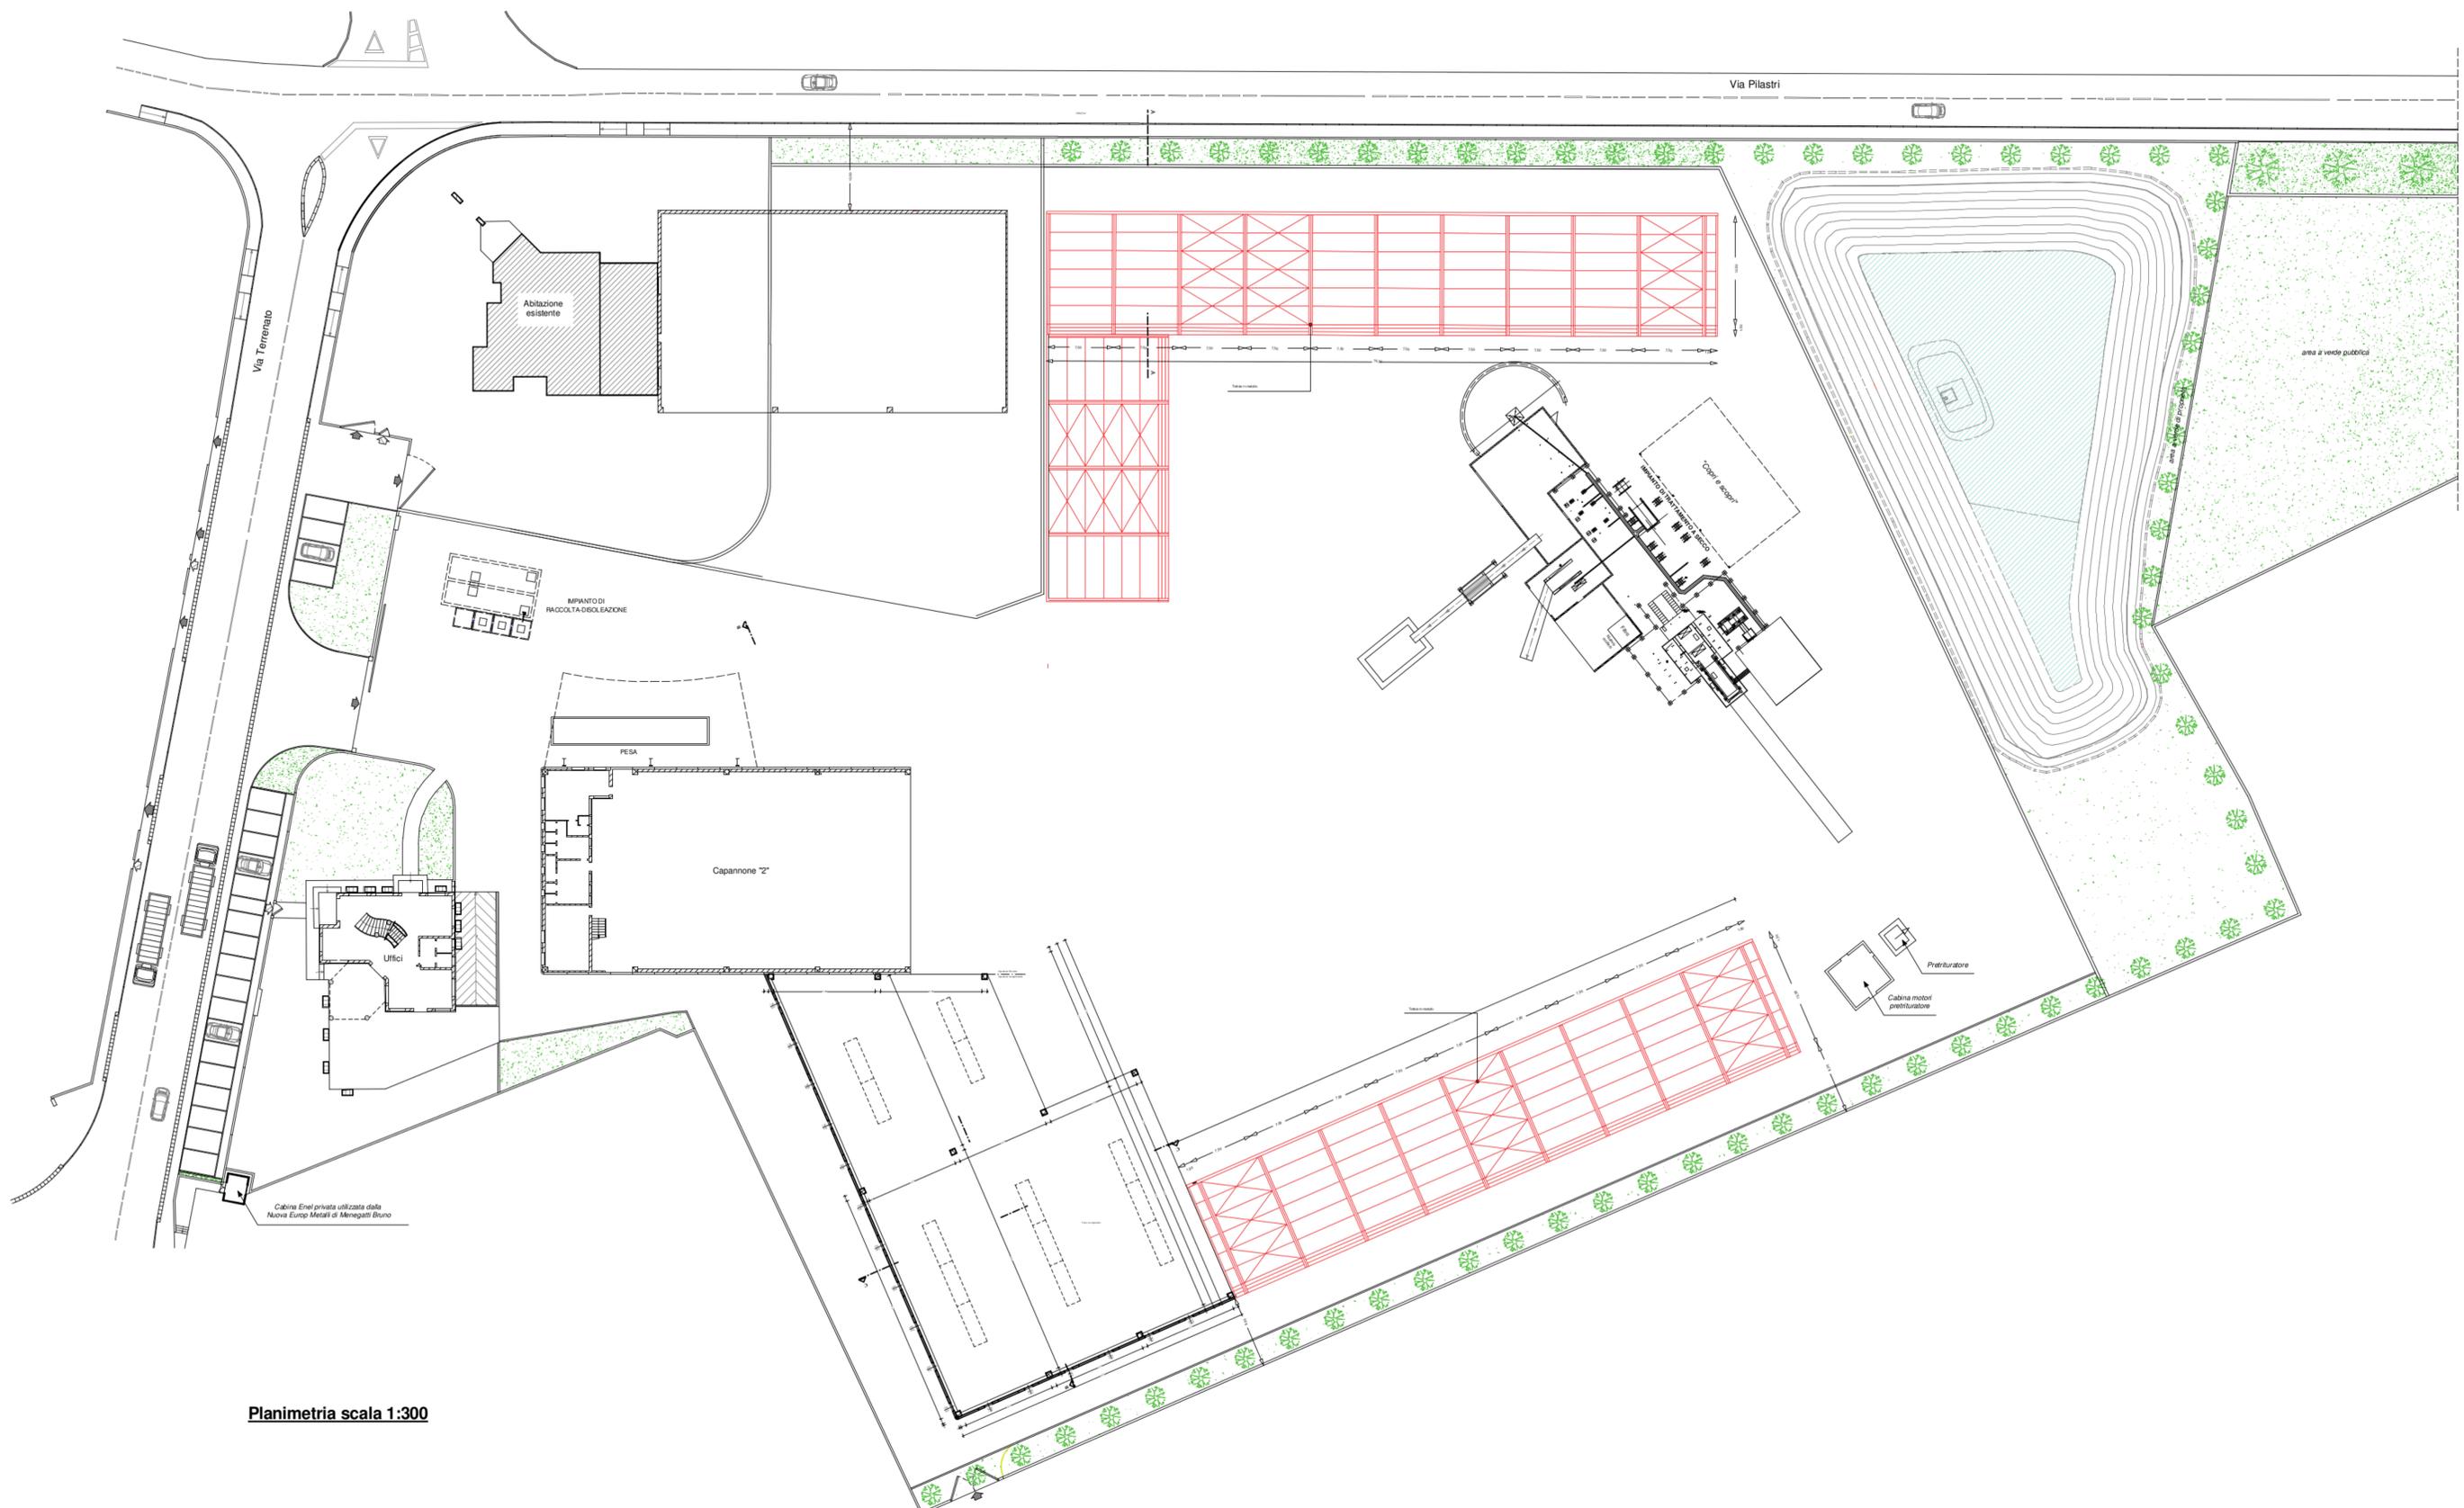

Planimetria scala 1:300