COMUNE DI CARRE'

PROVINCIA DI VICENZA

Variante ai sensi dell' Art. 4 LR 55/2012 per lavori di completamento A.U. n. 2007/E2/1173

FUTURO

PIANTE - PROSPETTI TETTOIE
Scala 1:100

Luglio 2018

TAVOLA N° 4

Progettazione Urbanistica

(Ing Pegoraro Luca)

Progettazione opere e DD.LL.

(Dalmi Carole Angela)

Il proprietario della opera privata e committente opera pubbliche

(Acuna Europ Metalli di Meneghelli Bruno)

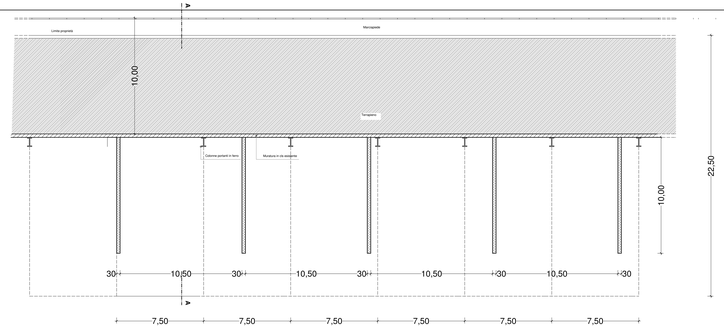

PIANTA PIANO TERRA

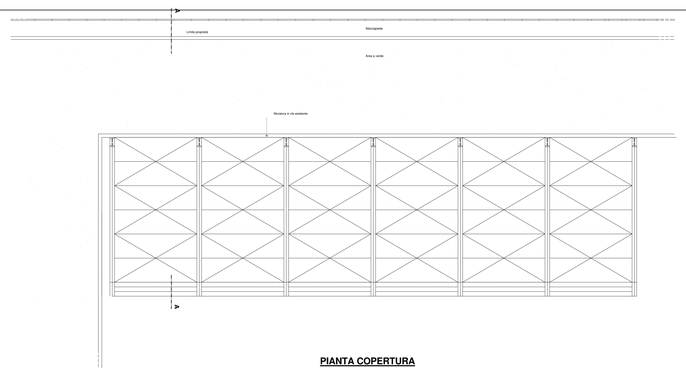

PIANTA COPERTURA

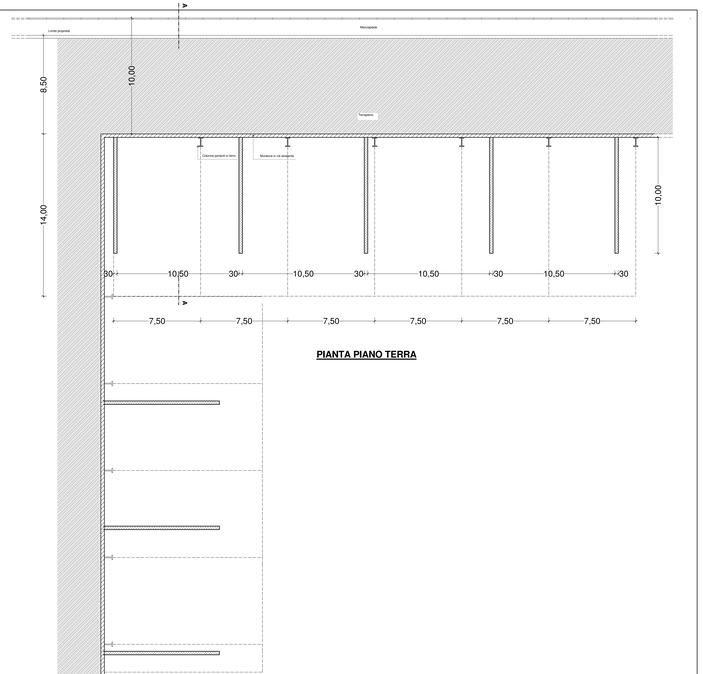

PIANTA PIANO TERRA

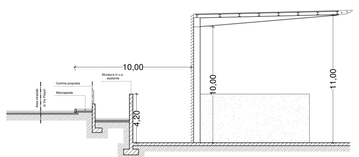

Sezione A-A

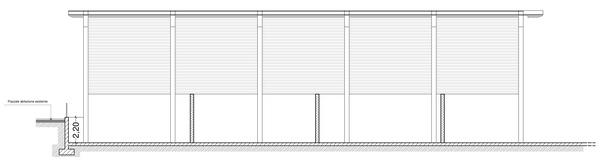

PROSPETTO