




Studio Tecnico IMPIANTI ELETTRICI
PIEROTTO per. ind. FRANCO
CARRE' (VI) Via Olmo, 84/B tel./fax 39.01.03

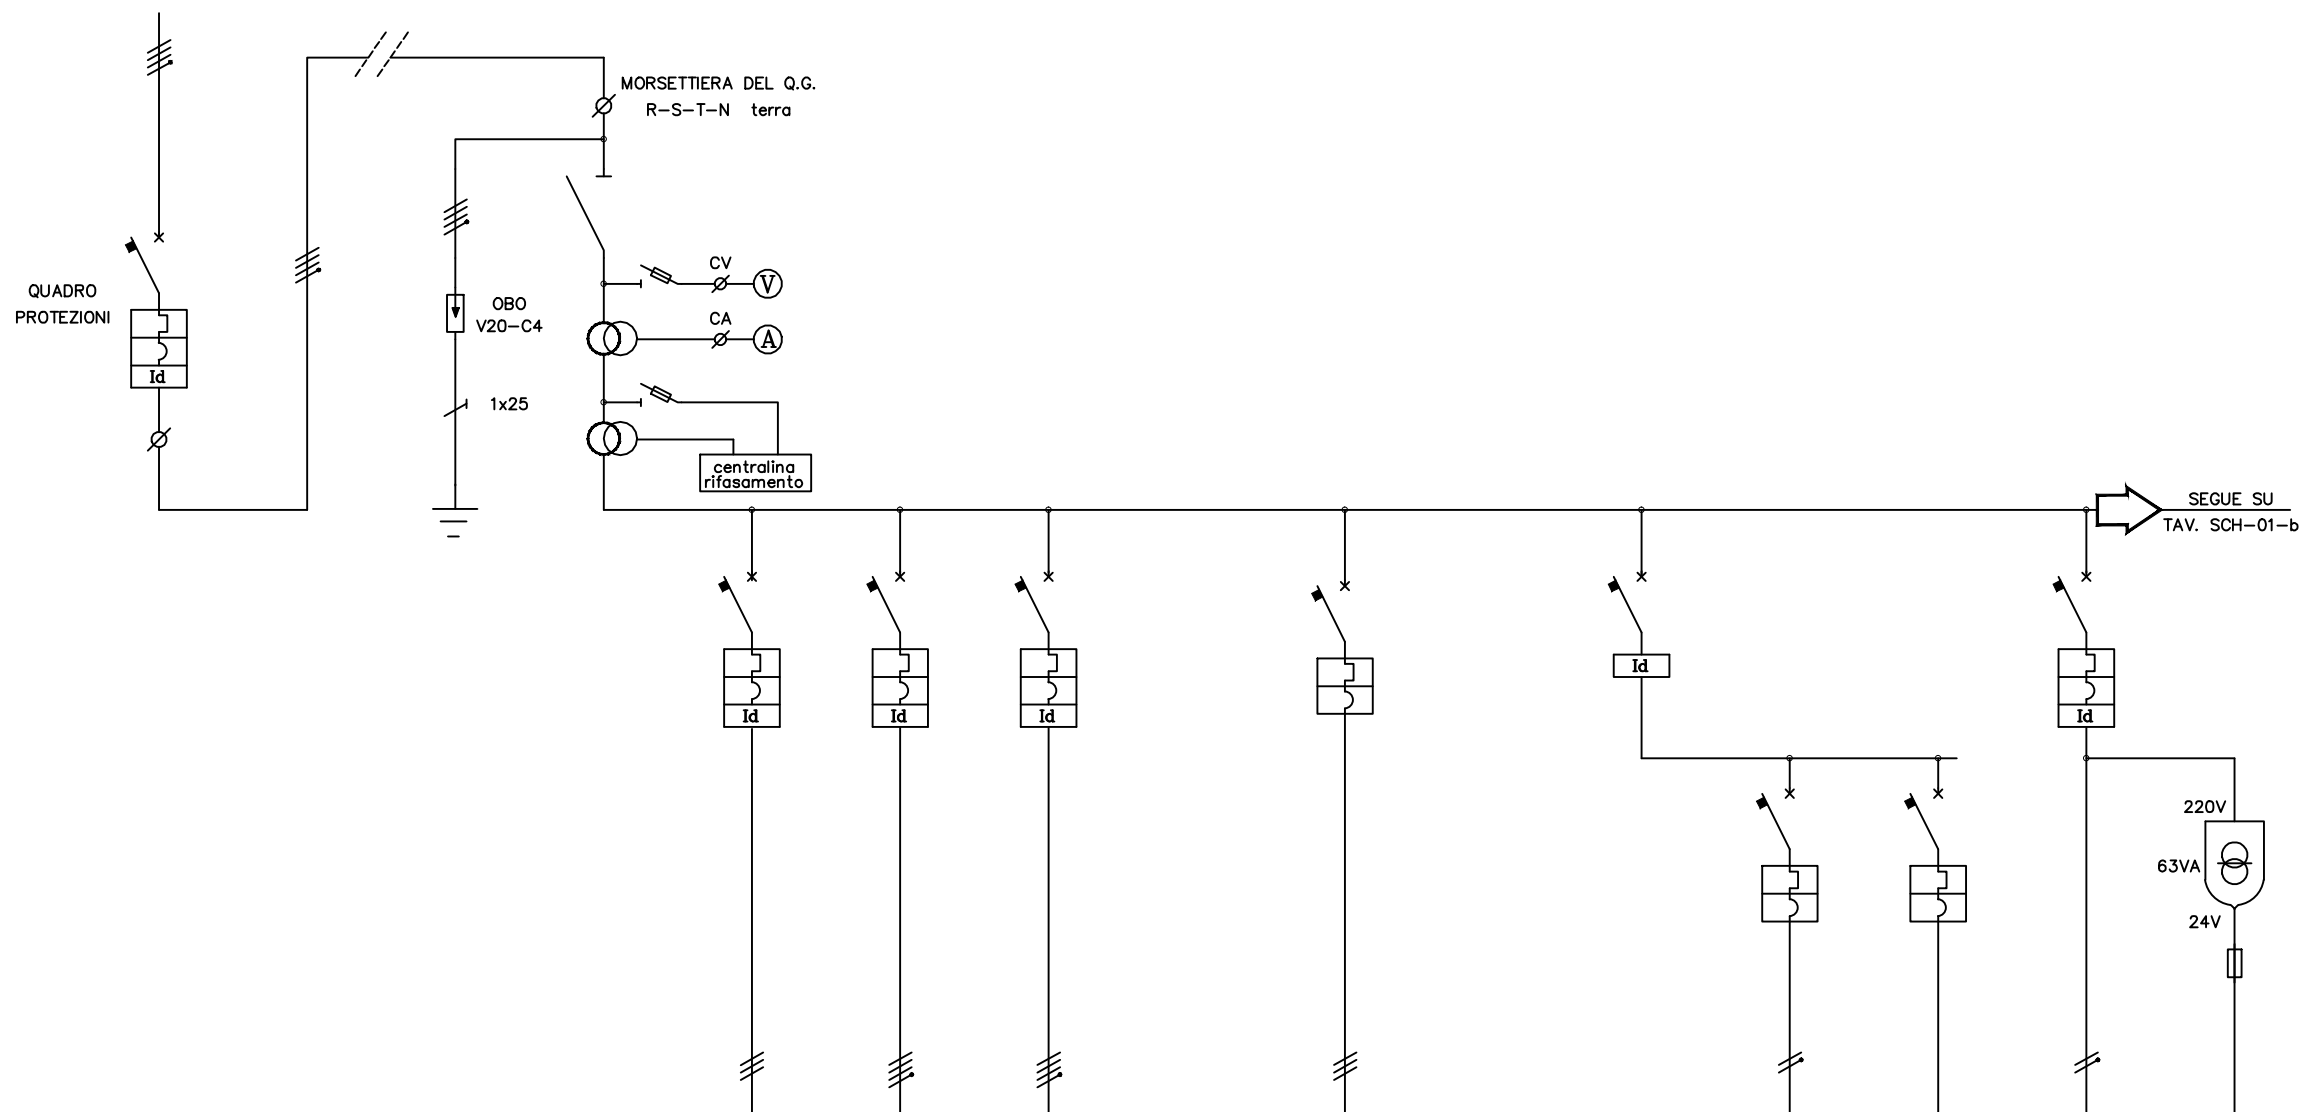

DESCRIZIONE UTENZE		PROTEZIONE GENERALE	LINEA DA Q.G. AL Q. REPARTO	LIMITATORI SOVRATENSIONE	SEZIONATORE GENERALE	GENERALE RIFASAMENTO	QUADRI PRESE LINEA 1	QUADRI PRESE LINEA 2		RISERVA		DIFF.LE PURO SERVIZI	CENTRALINA -1-	RISERVA	CIRCUITI AUX (220V)	CIRCUITI AUX (24V)
CARATTERIST. GENERALI	POTENZA / CORRENTE kW / A															
	TENSIONE NOMINALE V	400+N		400+N	400+N	400	400+N	400+N		400		230	230	230	230	230/24
	RIFERIMENTO AL PANNELLO															
	COS φ	0,9		0,9	0,9	0,9	0,9	0,9		0,9		0,9	0,9	0,9	0,9	0,9
INTERRUTTORE	MARCA / ARTICOLO	NMG/NS125E			NMG/NSA	NMG/NC 100H	NMG/NC 100H	NMG/NC 100H		NMG/C60H		NMG/ID	NMG/C60H	NMG/C60H	NMG/C60H	
	PORTATA / CURVA D'INTERVENTO A	4x125			4x125	4x63 -C-	4x63 -C-	4x63 -C-		3x50 -C-		2x25	2x10	2x16	2x10	
	R. TERMICO / REGOLAZ. A / A	125/1xln														
	R. MAGNETICO / REGOLAZ. A / A	1250														
	R. DIFFERENZIALE / RITARDO mA / s	1A/0,6s				VIGI/30mA	VIGI/30mA	VIGI/30mA			30				VIGI/30mA	
AUSILIARI	Icu (380-400V) kA	16				10	10	10		10			10	10	10	
	CONTATTORE A															
	RELE' TERMICO A															
	FUSIBILI A															
LINEA	RELE' A															
	SIGLA		FG160R 0,6-1kV			FG160R 0,6-1kV	FG160R 0,6-1kV	FG160R 0,6-1kV					FG160R 0,6-1kV		FG160R 0,6-1kV	
	PORTATA DEL CAVO A		145													
	SEZIONE mm²		3x50+25N			3x1x16+T	4x16+T	4x16+T					2x2,5+T		2x1,5	
VERIFICHE	LUNGHEZZA / POSA m		TUBAZIONE			CANALE	CANALI/TUBO	CANALI/TUBO					CANALI/TUBO		CANALI/TUBO	

Committente
Generation 3.0 srl -CARRE'- (VI)

Lavoro Progetto gen.le impianti elettrici per
ampliamento fabbricato Via Terrenato

Titolo disegno Schema elettrico
quadro tipo nuovo reparto


Data
07.08.2018

Progetto
IND/922

Tavola
SCH-01-a

CONTINUA DA
TAV. SCH-01-a

Studio Tecnico IMPIANTI ELETTRICI
PIEROTTO per. ind. FRANCO
CARRE' (VI) Via Olmo, 84/B tel./fax 39.01.03

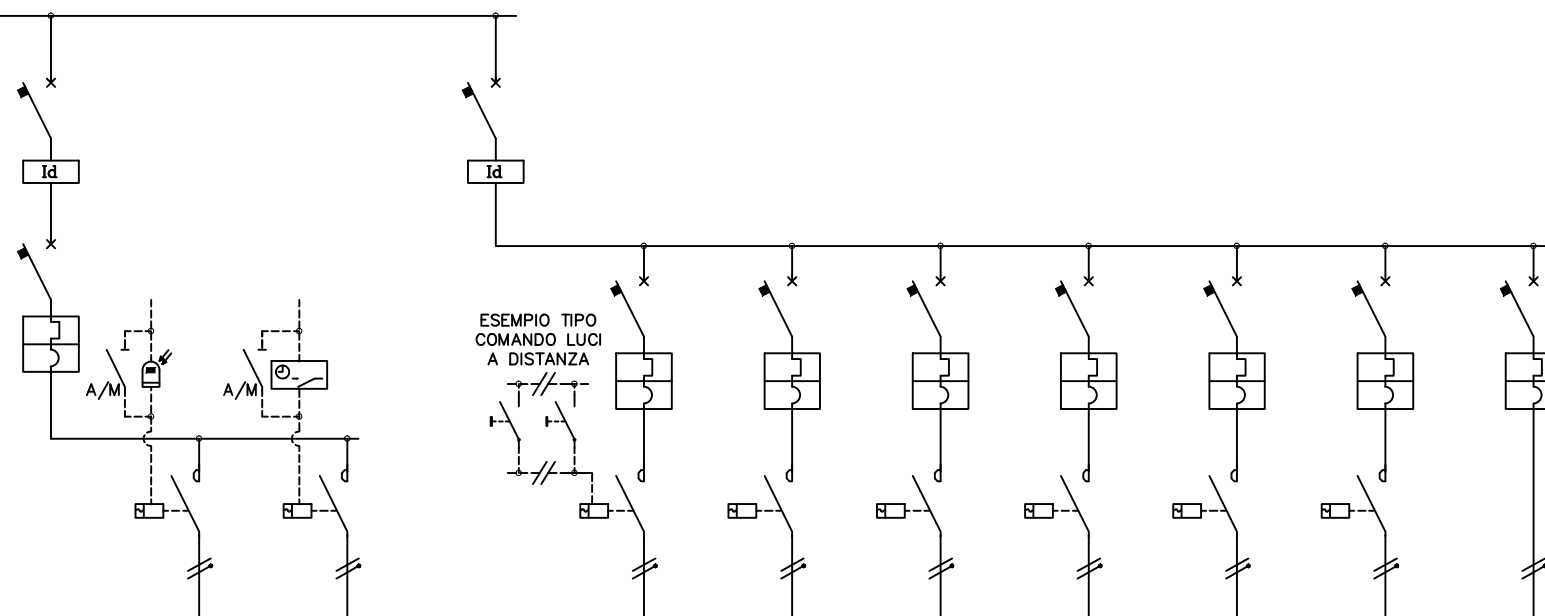

DESCRIZIONE UTENZE		GEN.LE LUCI PERIMETRO	CIRCUITO LUCI TUTTA NOTTE	CIRCUITO LUCI MEZZA NOTTE	DIFF.LE PURO LUCI REPARTO	L. CAPANNONE CIRCUITO 01	L. CAPANNONE CIRCUITO 02	L. CAPANNONE CIRCUITO 03	L. CAPANNONE CIRCUITO 04	L. CAPANNONE CIRCUITO 05	L. CAPANNONE CIRCUITO 06	LUCI EMERGENZA ED USCITE SIC.				
CARATTERIST. GENERALI	POTENZA / CORRENTE	kW / A														
	TENSIONE NOMINALE	V		230	230	230	400+N	230	230	230	230	230				
	RIFERIMENTO AL PANNELLO															
	COS φ			0,9	0,9	0,9	0,9	0,9	0,9	0,9	0,9	0,9				
INTERRUTTORE	MARCA / ARTICOLO			NMG/ID+C60H		ABB / F364	NMG/C60H	NMG/C60H	NMG/C60H	NMG/C60H	NMG/C60H	NMG/C60H				
	PORTATA / CURVA D'INTERVENTO	A		2x25 / 2x10		4x25	2x10 -C-	2x10 -C-	2x10 -C-	2x10 -C-	2x10	2x10				
	R. TERMICO / REGOLAZ.	A / A														
	R. MAGNETICO / REGOLAZ.	A / A														
	R. DIFFERENZIALE	mA		30mA		30										
	Icu (380-400V)	kA		10			10	10	10	10	10	10				
AUSILIARI	CONTATTORE	A		NMG/CT-20A	NMG/CT-20A											
	RELE' TERMICO	A														
	FUSIBILI	A														
	RELE' PASSO-PASSO	A					NMG/TL-16A	NMG/TL-16A	NMG/TL-16A	NMG/TL-16A	NMG/TL-16A	NMG/TL-16A				
LINEA	SIGLA			FG160R 0,6-1kV	FG160R 0,6-1kV		FG160R 0,6-1kV	FG160R 0,6-1kV	FG160R 0,6-1kV	FG160R 0,6-1kV	FG160R 0,6-1kV	FG160R 0,6-1kV				
	PORTATA DEL CAVO	A														
	SEZIONE	mm ²		2x2,5+T	2x2,5+T		2x1,5+T	2x1,5+T	2x1,5+T	2x1,5+T	2x1,5+T	2x1,5+T				
	LUNGHEZZA / POSA	m		CANALI/TUBO	CANALI/TUBO		CANALI/TUBO	CANALI/TUBO	CANALI/TUBO	CANALI/TUBO	CANALI/TUBO	CANALI/TUBO				
VERIFICHE																

Committente Generation 3.0 srl -CARRE'- (VI)				Lavoro Progetto gen.le impianti elettrici per ampliamento fabbricato Via Terrenato					Titolo disegno Schema elettrico quadro tipo nuovo reparto			Data 07.08.2018		Progetto IND/922		Tavola SCH-01-b	
---	--	--	--	--	--	--	--	--	---	--	--	--------------------	--	---------------------	--	--------------------	--