COMUNE DI CARRE'	PROVINCIA DI VICENZA

Variante ai sensi dell' Art. 4 LR 55/2012 per lavori di completamento A.U. n. 2007/E2/1173

SOVRAPPOSIZIONI

RENDERING FOTOGRAFICO
Scala 1:100

Luglio 2018	TAVOLA N° 4

Progettazione Urbanistica	Progettista e DD.LL.	Il committente delle opere
(Ing.Pagnoni Luca)	(Geometra Canale Angelo)	(Nuova Turna Metalli di Menegatti Bruno)

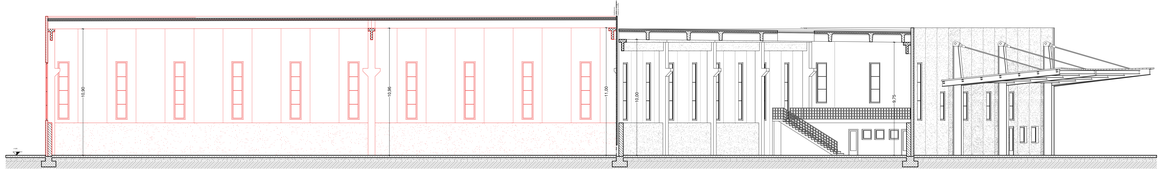

Sezione B-B

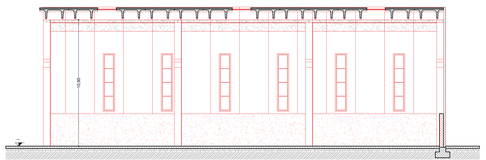

Sezione C-C