



PLANIMETRIA GENERALE
SCALA 1:200



SIEPE CON PIANTE DI LEYLAND




PARTICOLARE FOGLIAME DI LEYLAND




CORTINA DI ALBERI DI LECCIO




PARTICOLARE ALBERO DI LECCIO

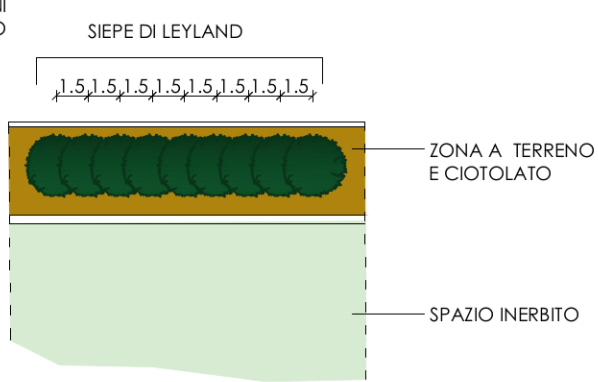


PARTICOLARE DI PIANTUMAZIONE
SCALA 1:100

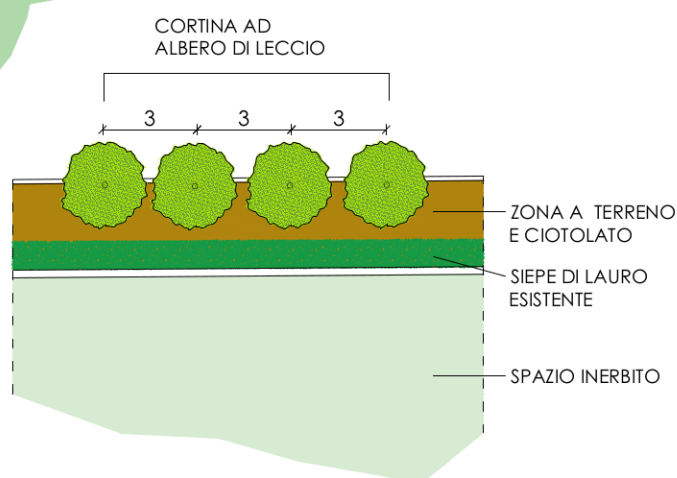


PARTICOLARE DI PIANTUMAZIONE
SCALA 1:100

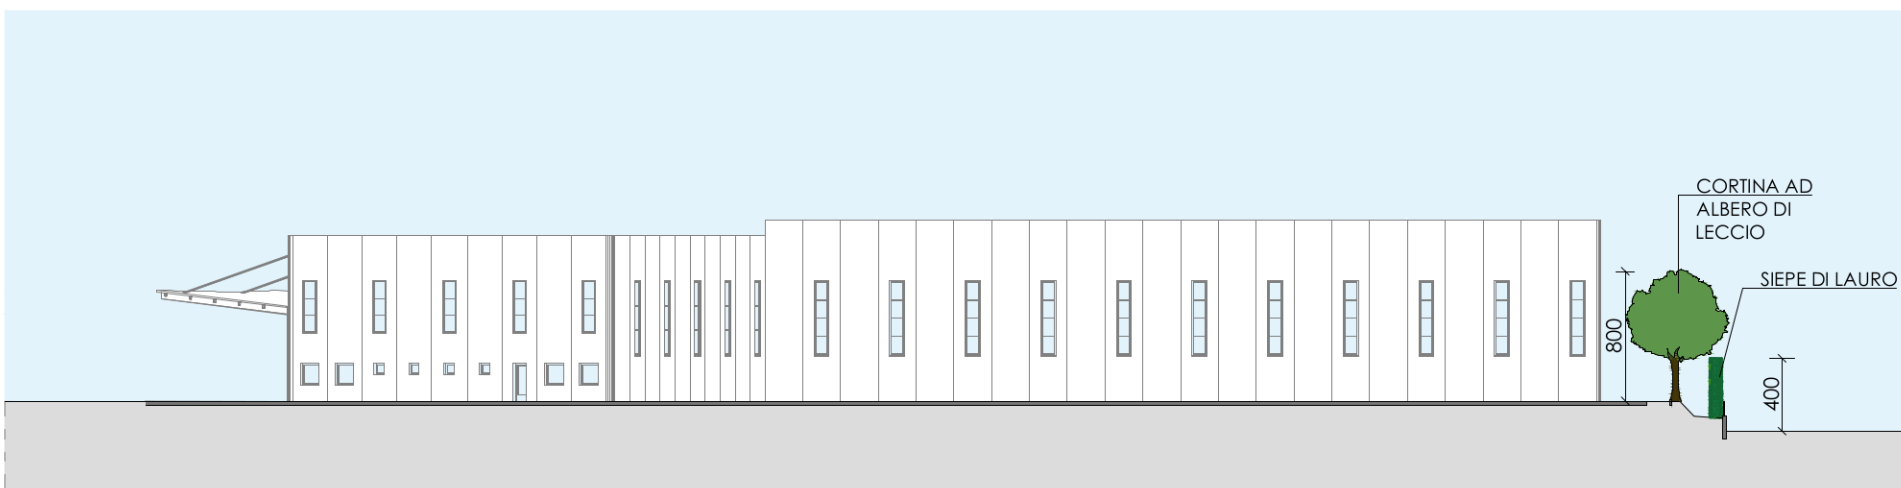


PROSPETTO LATERALE
SCALA 1:200

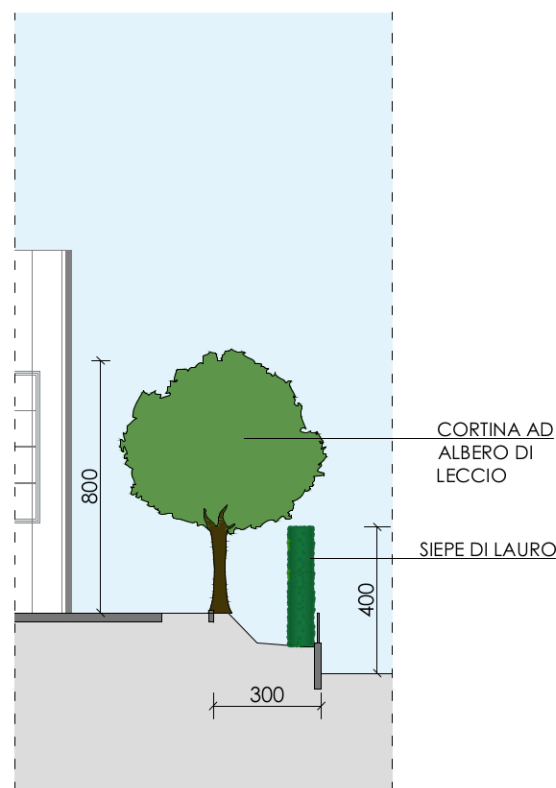

PARTICOLARE PROSPETTICO
SCALA 1:100

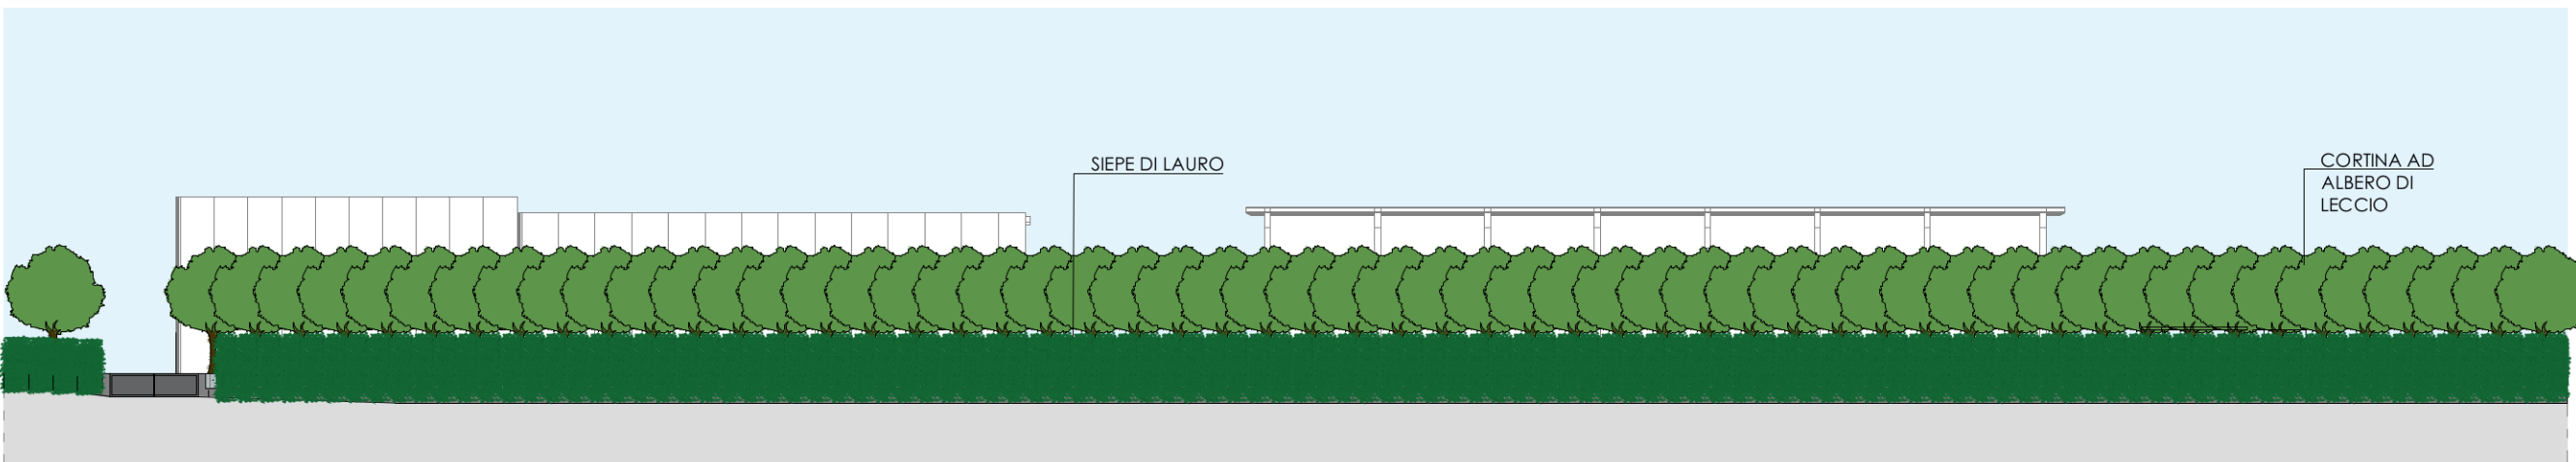

PROSPETTO RETRO STRADA
SCALA 1:200

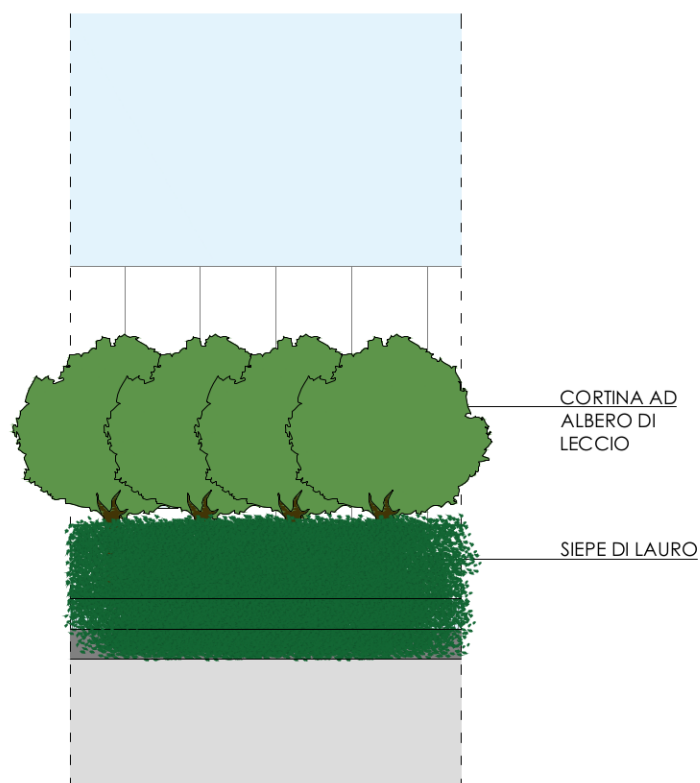

PARTICOLARE PROSPETTICO
SCALA 1:100

STUDIO TECNICO DI ARCHITETTURA ED INGEGNERIA ARCH. DAL ZOTTO ANDREA ARCH. CREMA ROCCO VIA PRA' BORDONI N. 43 - ZANE' (VI) TEL. 0445/315662		COMUNE DI CARRE' PROV. DI VICENZA
PROGETTO DELLE OPERE DI MITIGAZIONE PIANTE, PROSPETTI, SEZIONI		
IL COMMITTENTE		
GENERATION 3.0		
SCALA I:200 I:100	TECNICI ARCH. DAL ZOTTO ANDREA ARCH. CREMA ROCCO	TAVOLA
MAGGIO	2019	