


ESTRATTO di MAPPA scala 1:2000  
Comune di Montebello Vicentino  
Foglio 9 m.n. 174 Sub.1



ESTRATTO di P.I. scala 1:5000

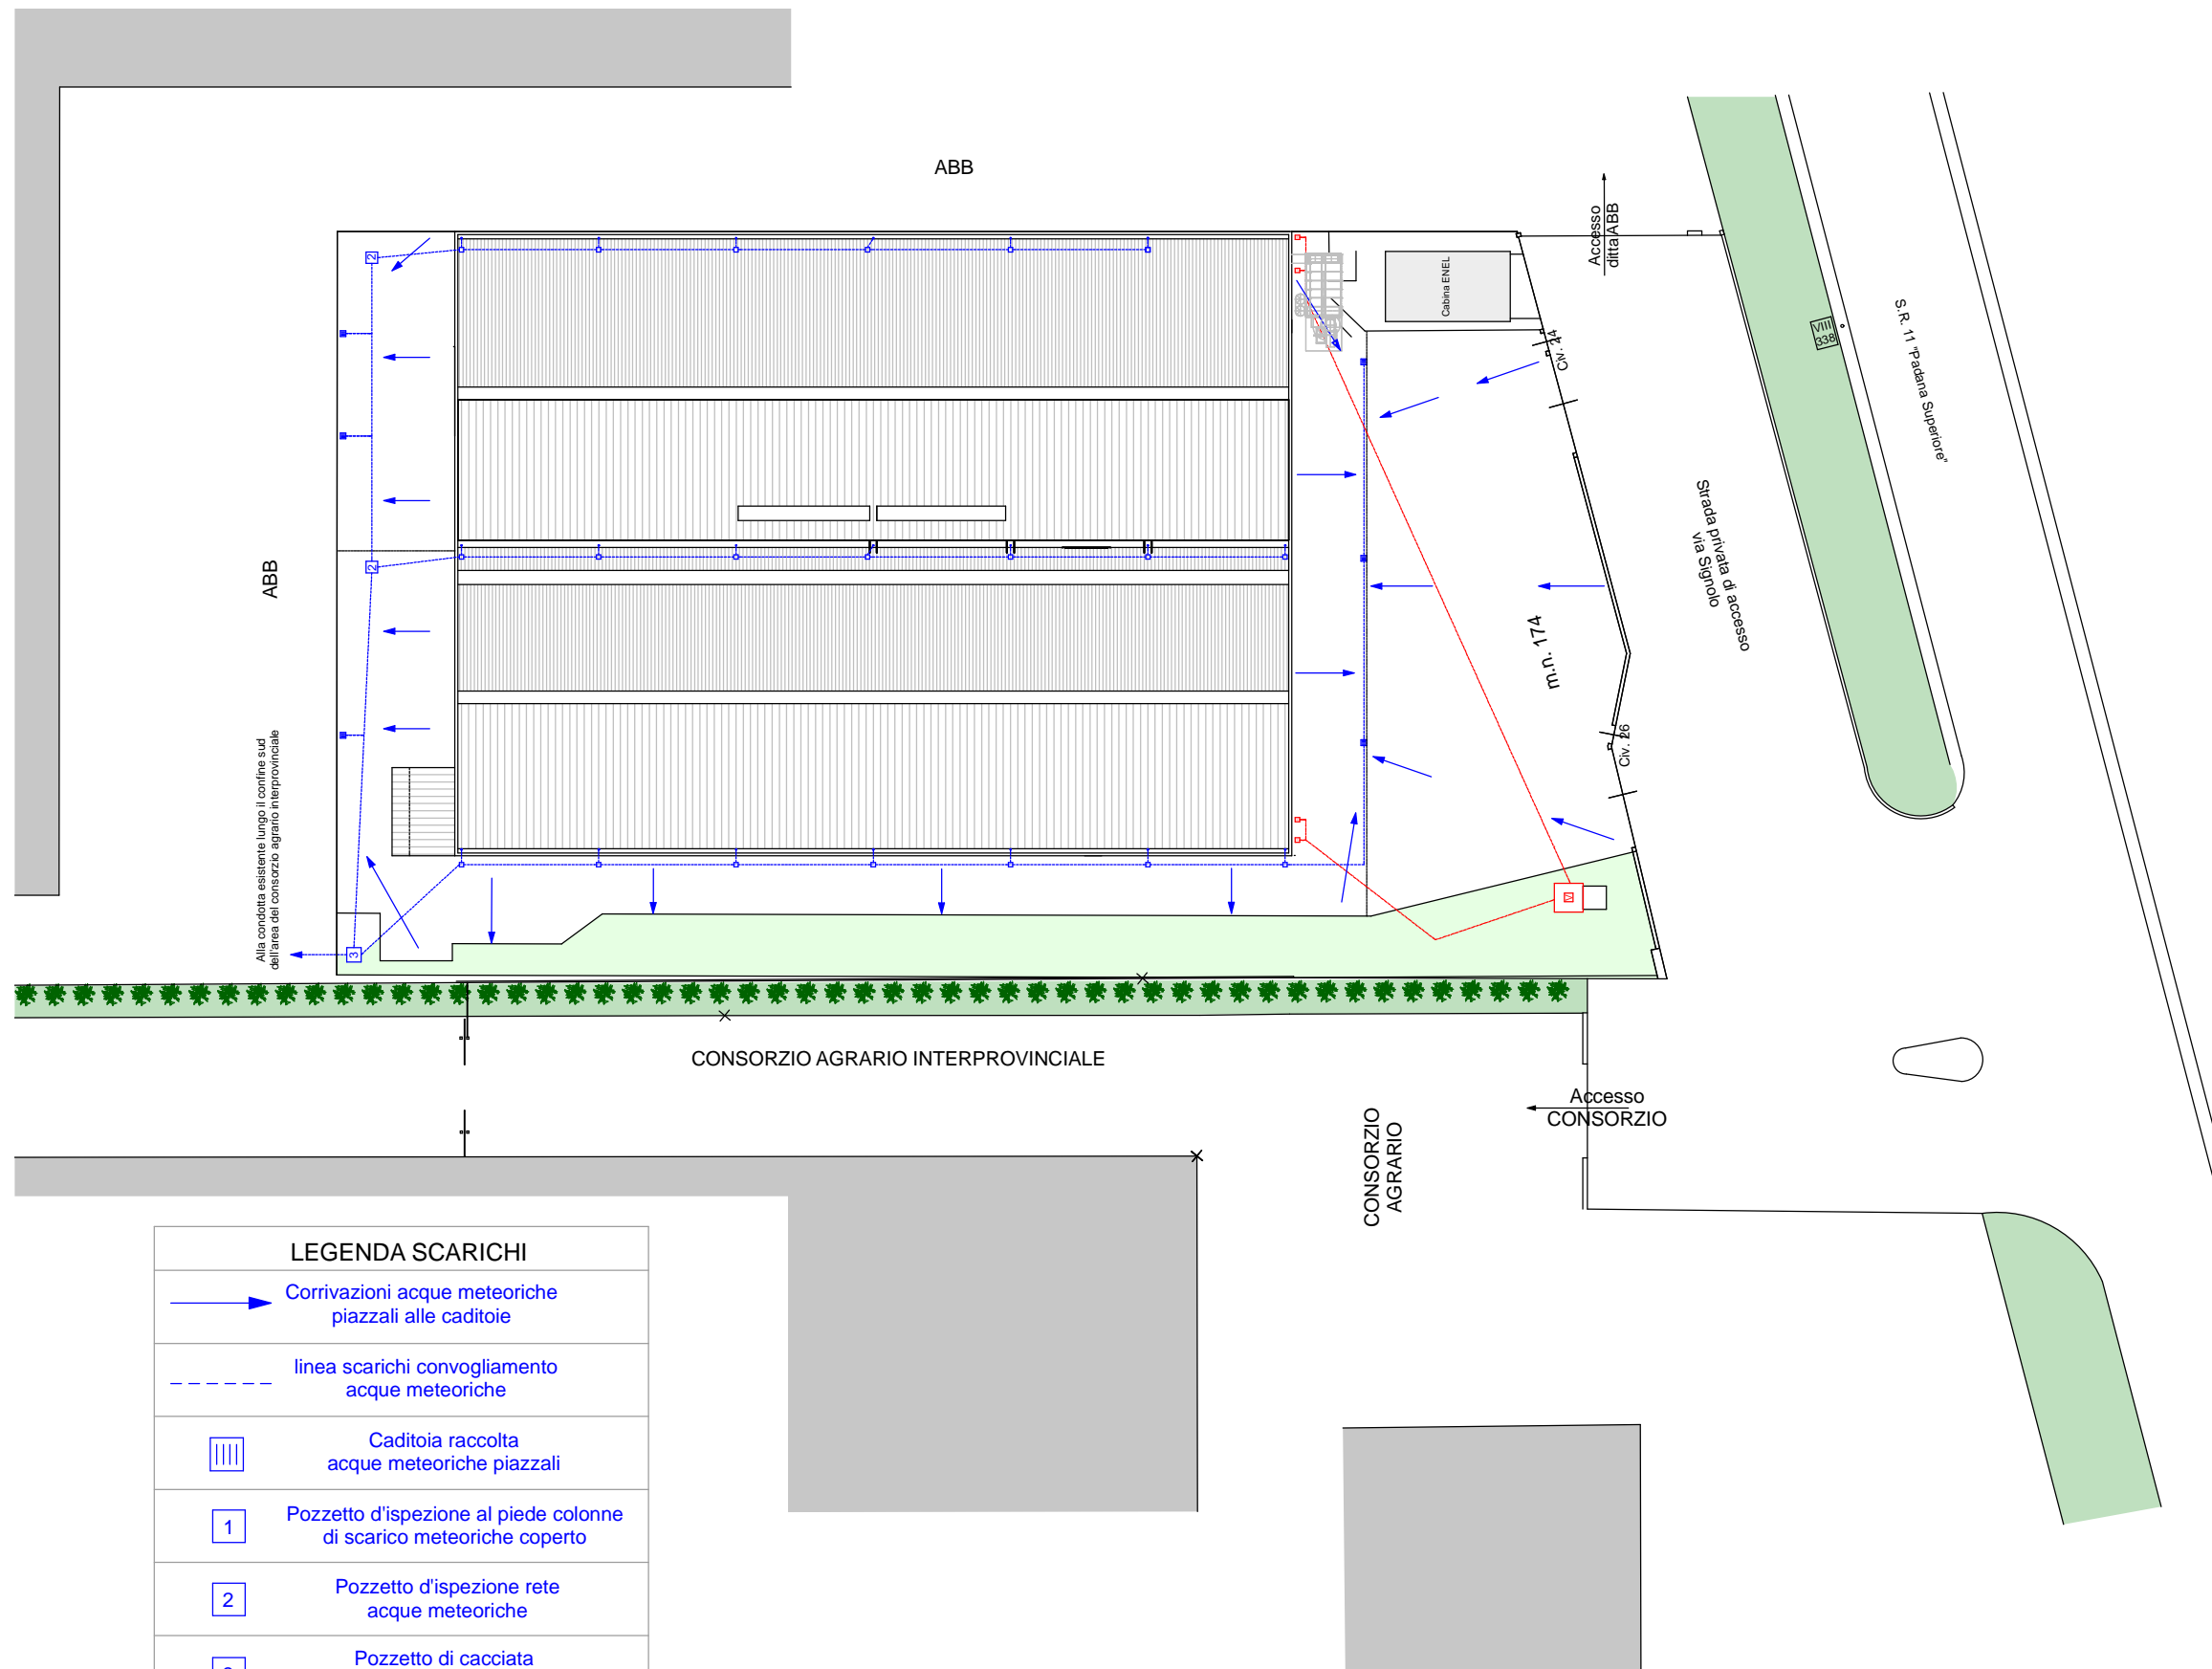

| LEGENDA SCARICHI |   |
|------------------|---|
|                  | Corrivazioni acque meteoriche piazzali alle caditoie                |
|                  | linea scarichi convogliamento acque meteoriche                      |
|                  | Caditoia raccolta acque meteoriche piazzali                         |
|                  | Pozzetto d'ispezione al piede colonne di scarico meteoriche coperto |
|                  | Pozzetto d'ispezione rete acque meteoriche                          |
|                  | Pozzetto di cacciata acque meteoriche                               |
|                  | linea scarichi convogliamento acque nere                            |
|                  | Pozzetto con sifone Firenze scarichi bagni                          |
|                  | Vasca a tenuta scarichi bagni (acque nere)                          |

Ditta Gobbo Stefano & C. S.R.L  
**TAV. U - Pianta Coperto e Scarichi**  
Scala 1:500