






COMUNE DI BROGLIANO
PROVINCIA DI VICENZA
REGIONE VENETO



**IMPIANTO DI RECUPERO DI
 RIFIUTI INERTI**

sito in via dell'Artigianato n.25/2 - Brogliano
 Progetto Preliminare

TITOLO ELABORATO: INQUADRAMENTO GENERALE	TAVOLA N°: 1
COMMITTENTE: Peruffo Srl Via Dell'Artigianato n. 25/2 - 36070 - Brogliano (VI)	SCALA: VARIE
GRUPPO DI LAVORO:  piazza 6-1 Comune, 14 36051 CASALEZZO (VI) tel. 0444/241229 - fax 0444/240922 email: rpaeng@tin.it Ordine degli Architetti Pianificatori, Paesaggisti e Conservatori Provincia di Vicenza Dott. Andrea Treu Arch. Maurizio Longhini  Ordine degli Architetti Pianificatori, Paesaggisti e Conservatori Provincia di Vicenza MAURIZIO LONGHINI n° 961	DATA: Giugno 2018

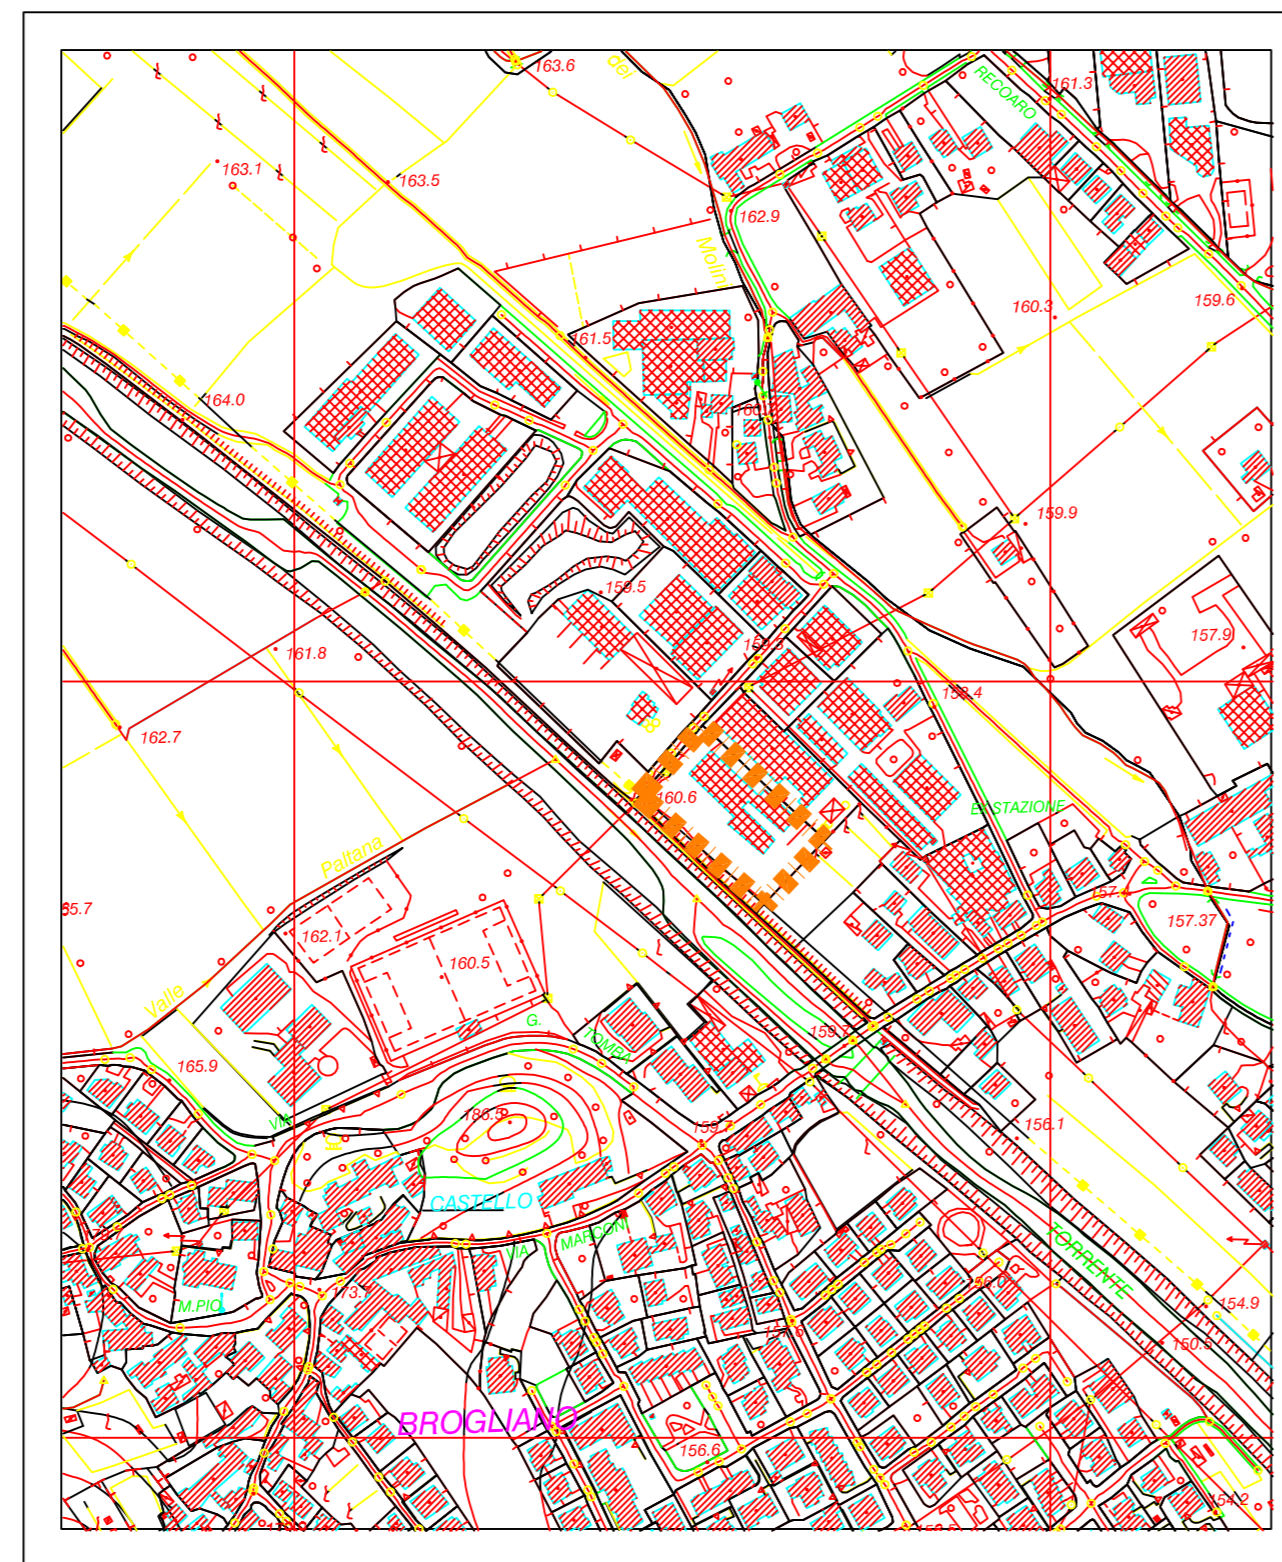


CARTA TECNICA REGIONALE 1:5.000

Carta Tecnica Regionale n.° 125014 (BROGLIANO)





Ambito di intervento

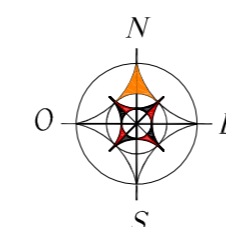

ORTOFOTO 1:2.000



Ambito di intervento

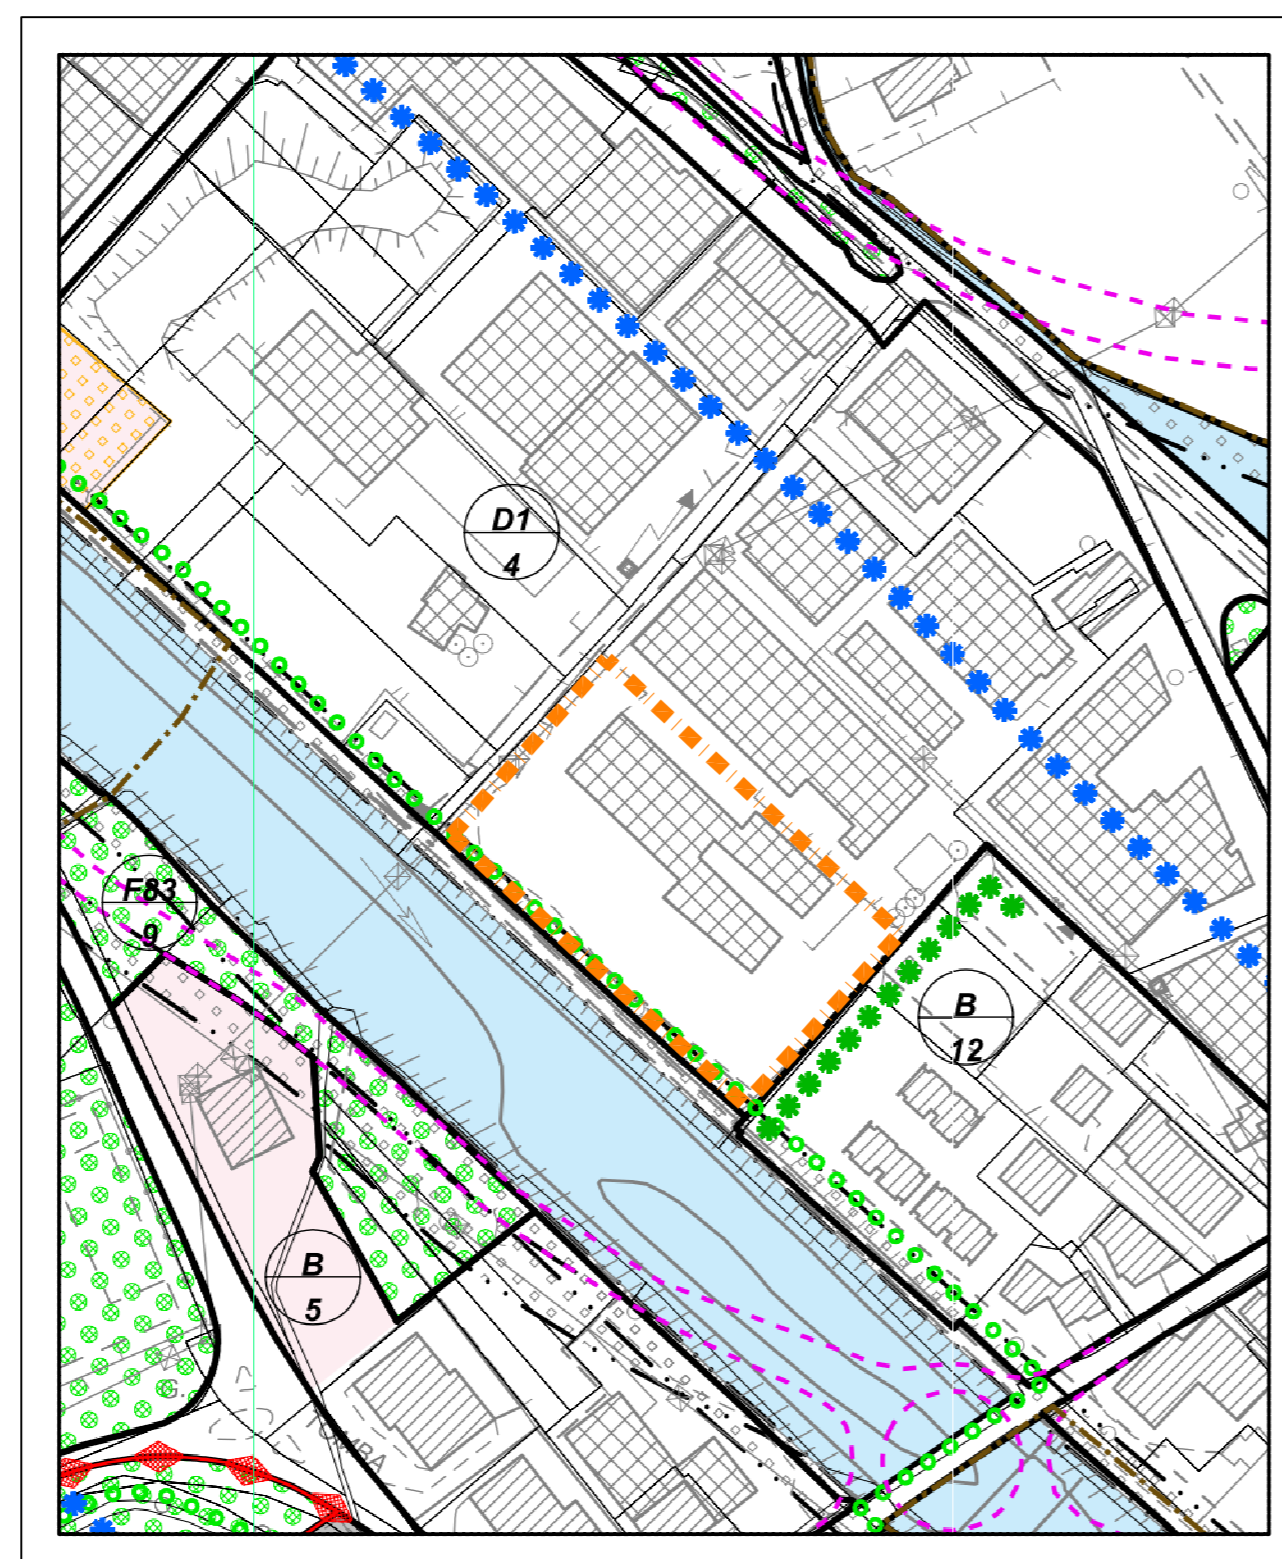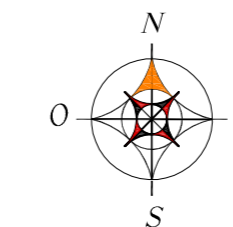


ESTRATTO P.R.G. 1:2000

Zona D1 - Artigianale industriale di completamento



Ambito di intervento

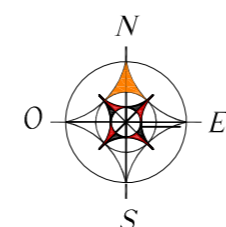

PLANIMETRIA CATASTALE 1:2000

Comune di Brogliano - Foglio 1 - Mappale n° 77 p



Ambito di intervento

