




COMUNE DI BROGLIANO
PROVINCIA DI VICENZA
REGIONE VENETO

IMPIANTO DI RECUPERO DI RIFIUTI INERTI
 sito in via dell'Artigianato n.25/2 - Brogliano
 Progetto Preliminare

TITOLO ELABORATO:	STATO DI PROGETTO IMPIANTO DI TRATTAMENTO ACQUE METEORICHE-PARTICOLARI COSTRUTTIVI	TAVOLA N°:	8
COMITENTE:	Perufio Srl Via Dell'Artigianato n. 25/2 - 36010 - Brogliano (VI)	SCALE:	VARIE
GRUPPO DI LAVORO:	RIZA Engineering s.r.l. Via S. Maria Maddalena, 14 36100 VICENZA (VI) Tel. 0444 511170 - 0444 510892 Fax: 0444 510893	DATA:	Giugno 2015
Aut. Ing. Arch.:	Dot. Andrea Treu Arch. Maurizio Longhini	Aut. Ing. Arch.:	MAURIZIO LONGHINI Arch. 1987

PARTICOLARE COSTRUTTIVO TUBAZIONE DRENANTE

Scala 1:10

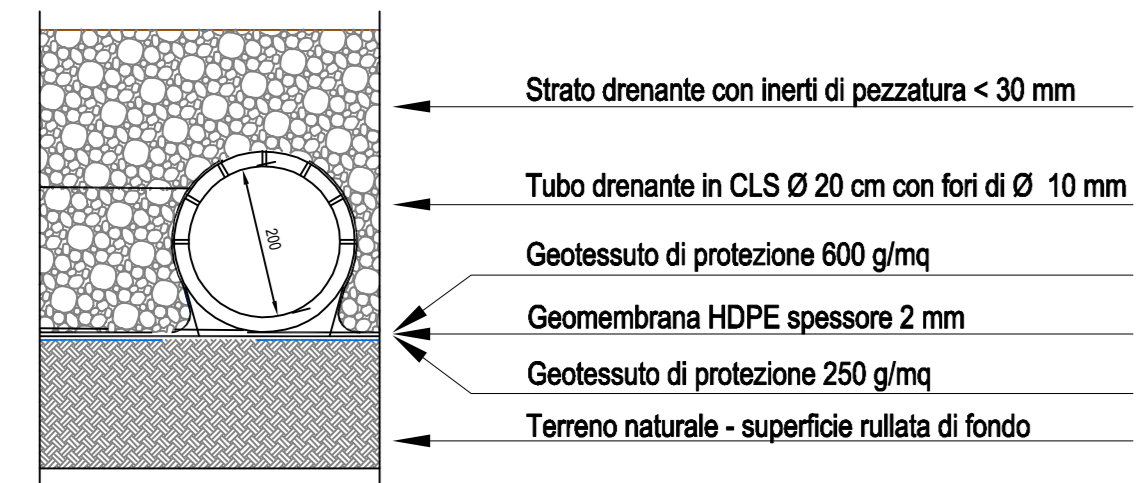


PARTICOLARE COSTRUTTIVO DELL'IMPIANTO TRATTAMENTO DELLE ACQUE METEORICHE


Scala 1:20

SEZIONE A-A

PIANTA

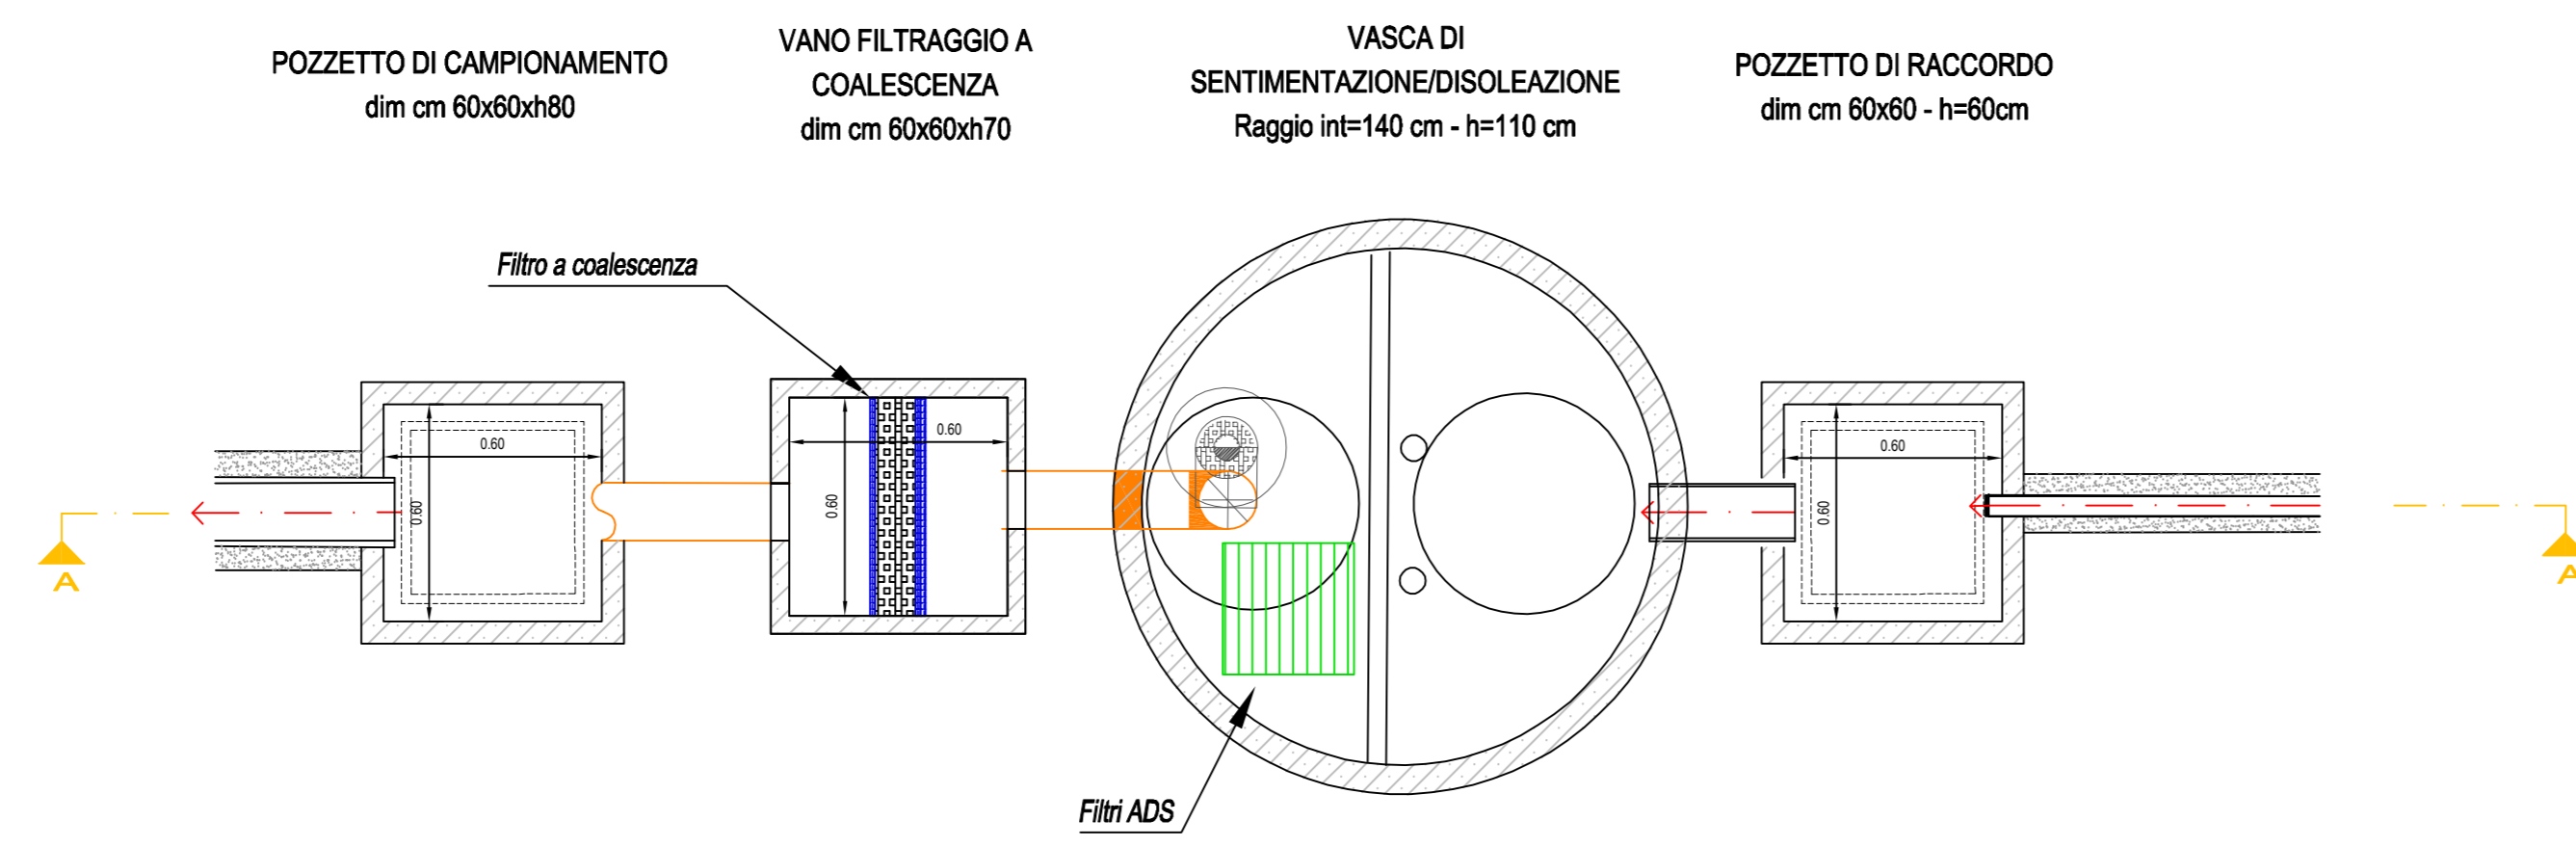

SEZIONE

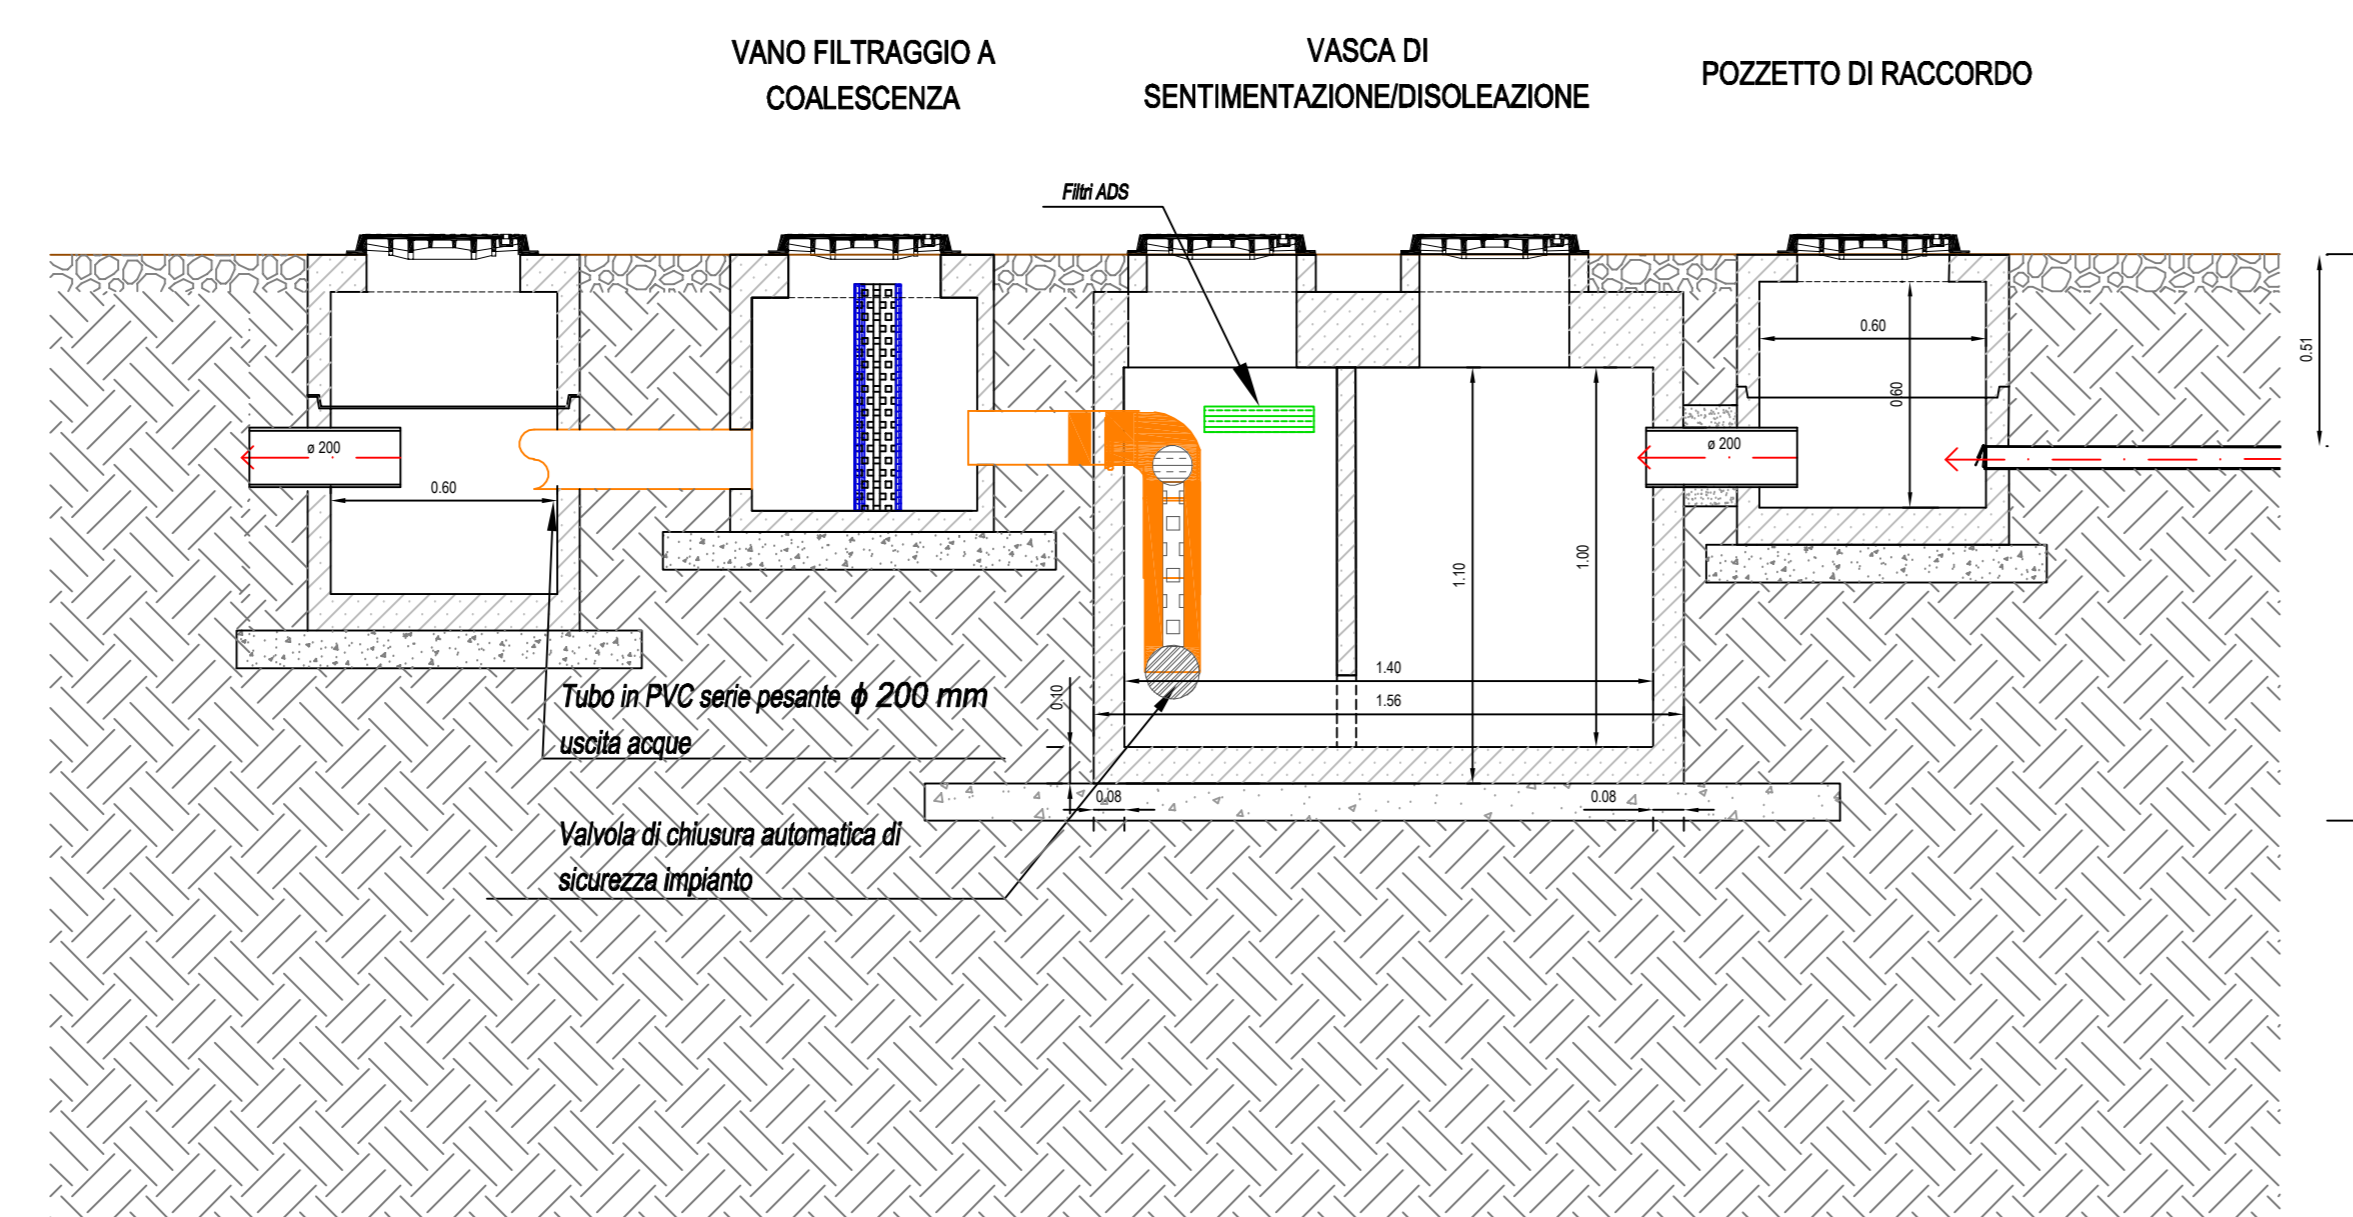


PARTICOLARE COSTRUTTIVO DELLE VASCHE DI ACCUMULO

Scala 1:20

SEZIONE B-B

PIANTA

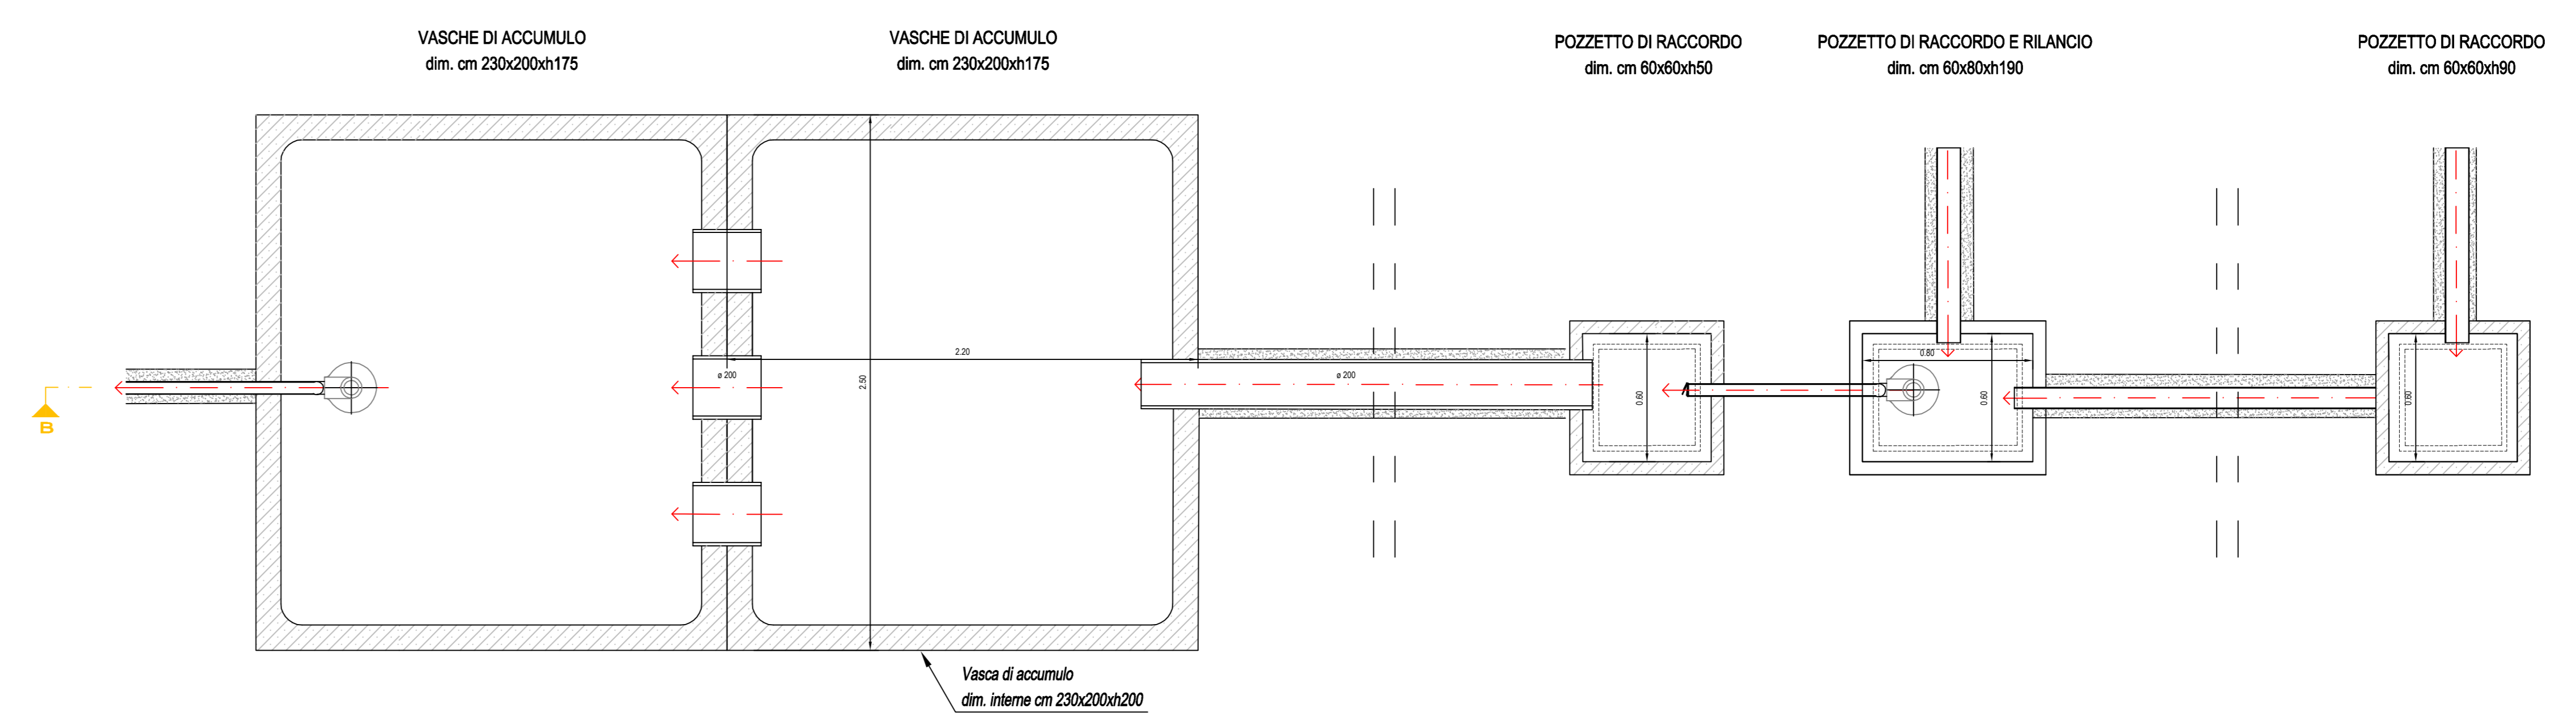

SEZIONE

