


IMPIANTO DI RECUPERO DI
RIFIUTI INERTI

sito in via dell'Artigianato n.25/2 - Brogliano
- INTEGRAZIONI -

TITOLO ELABORATO:		TAVOLA N°:
STATO DI PROGETTO IMPIANTO DI TRATTAMENTO ACQUE METEORICHE-PARTICOLARI COSTRUTTIVI		8.a
COMMITTENTE: Peruffo Srl Via Dell'Artigianato n. 25/2 - 36070 - Brogliano (VI) C.F. n. 04041260264 - REA: VI-381070 Tel. fax 0445.547670 E-Mail: peruffo@gmail.com - PEC: peruffo@pec.it		SCALA: VARIE
GRUPPO DI LAVORO:		DATA: Agosto 2018
Engineering s.r.l. Ordine degli Architetti Piemontesi, Paraggei e Comuni del Piemonte di Venezia  Dott. Andrea Treu  ANDREA TREU n° 1817  Arch. Maurizio Longhini  MAURIZIO LONGHINI n° 181 OPERA PROTETTA IN SENSO DELLA LEGGE DI DIRITTO D'AUTORE (D.L. 11/1978) E TUTTA LA SCELTA E L'USO QUALI SIANO IMPOSTAZIONE E/O L'ESPOSIZIONE NON SI POSSONO SOTTOSTARE A REPLICHE E RENDERE IN USARE		


PARTICOLARE COSTRUTTIVO TUBAZIONE
DRENANTE

Scala 1:10

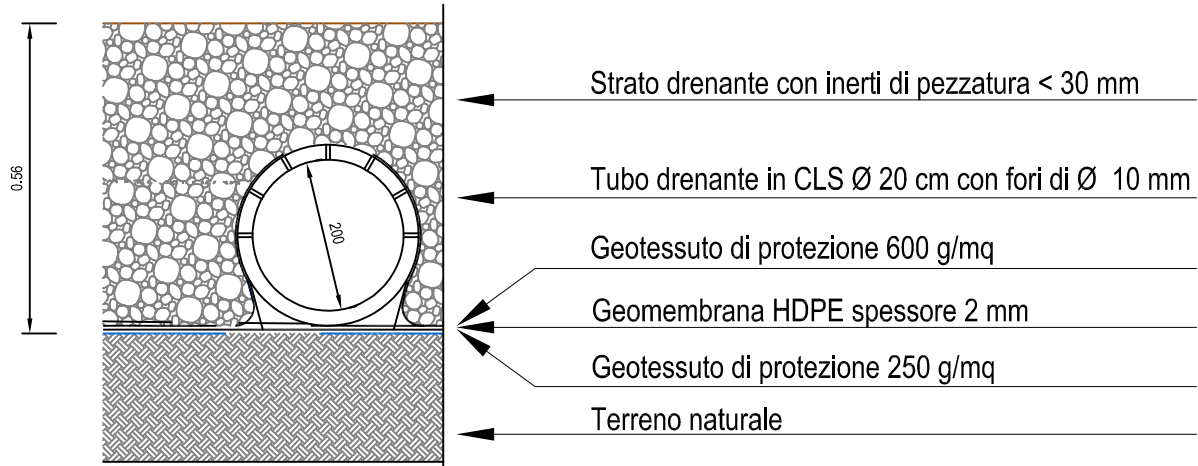

PARTICOLARE CORDOLO DI CONTENIMENTO

Scala 1:10

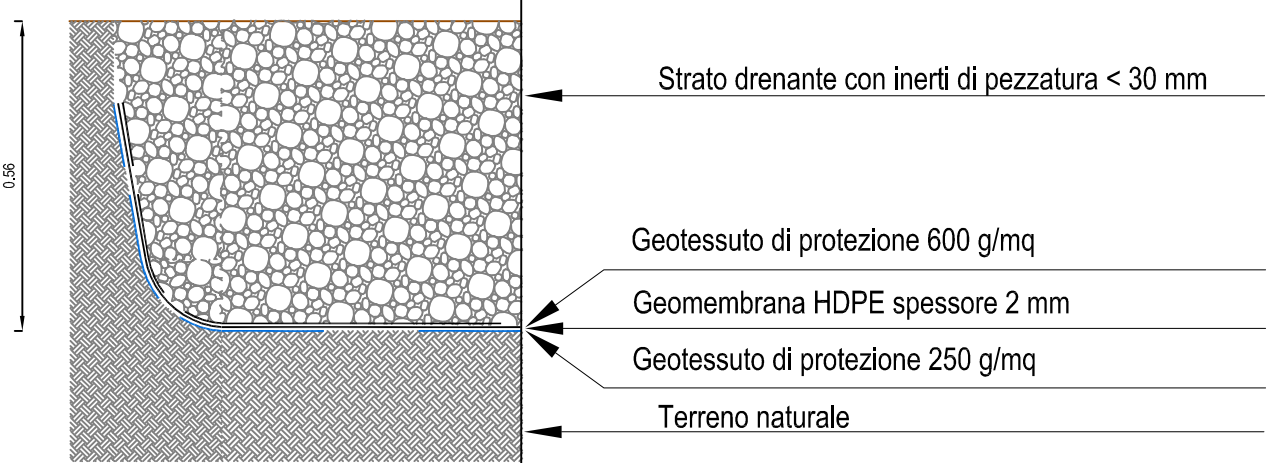


PARTICOLARE COSTRUTTIVO DELL'IMPIANTO TRATTAMENTO DELLE ACQUE METEORICHE


Scala 1:20

SEZIONE A-A

PIANTA

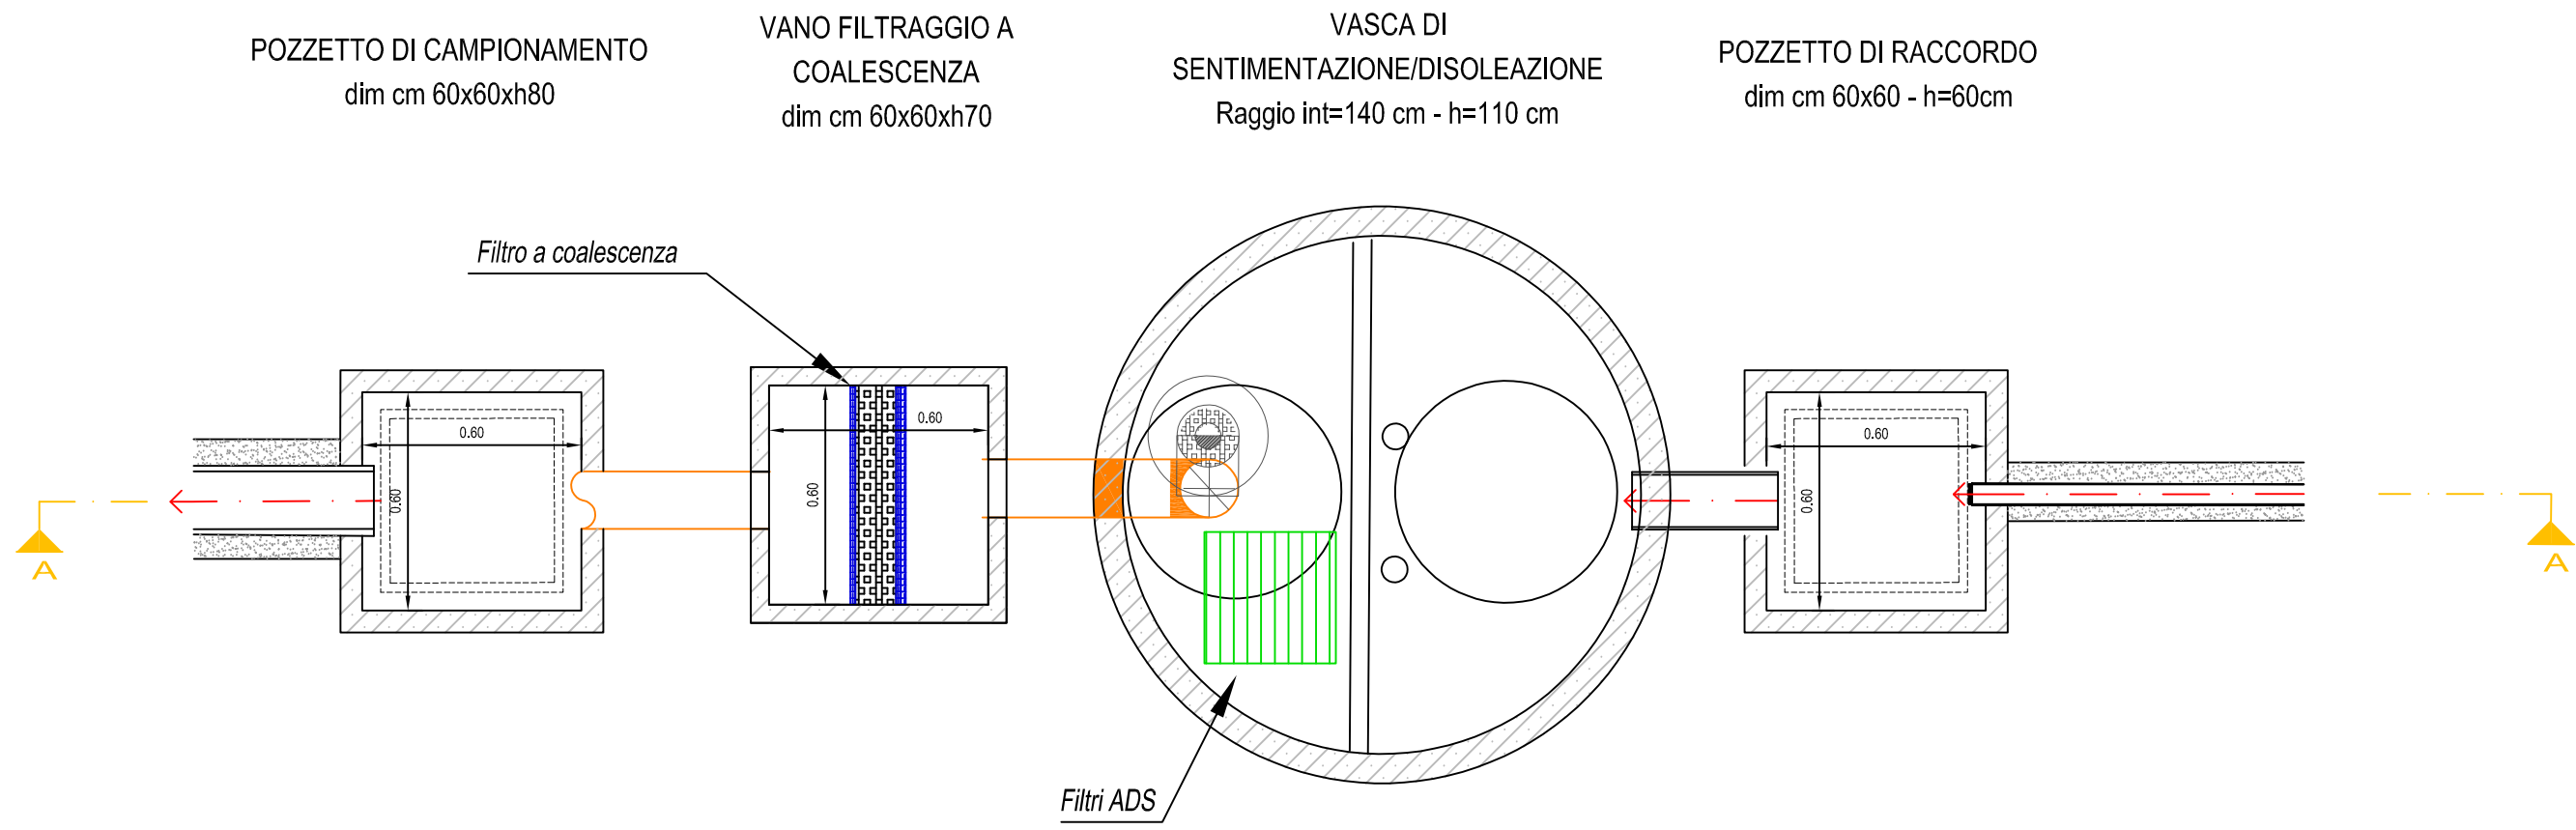

SEZIONE

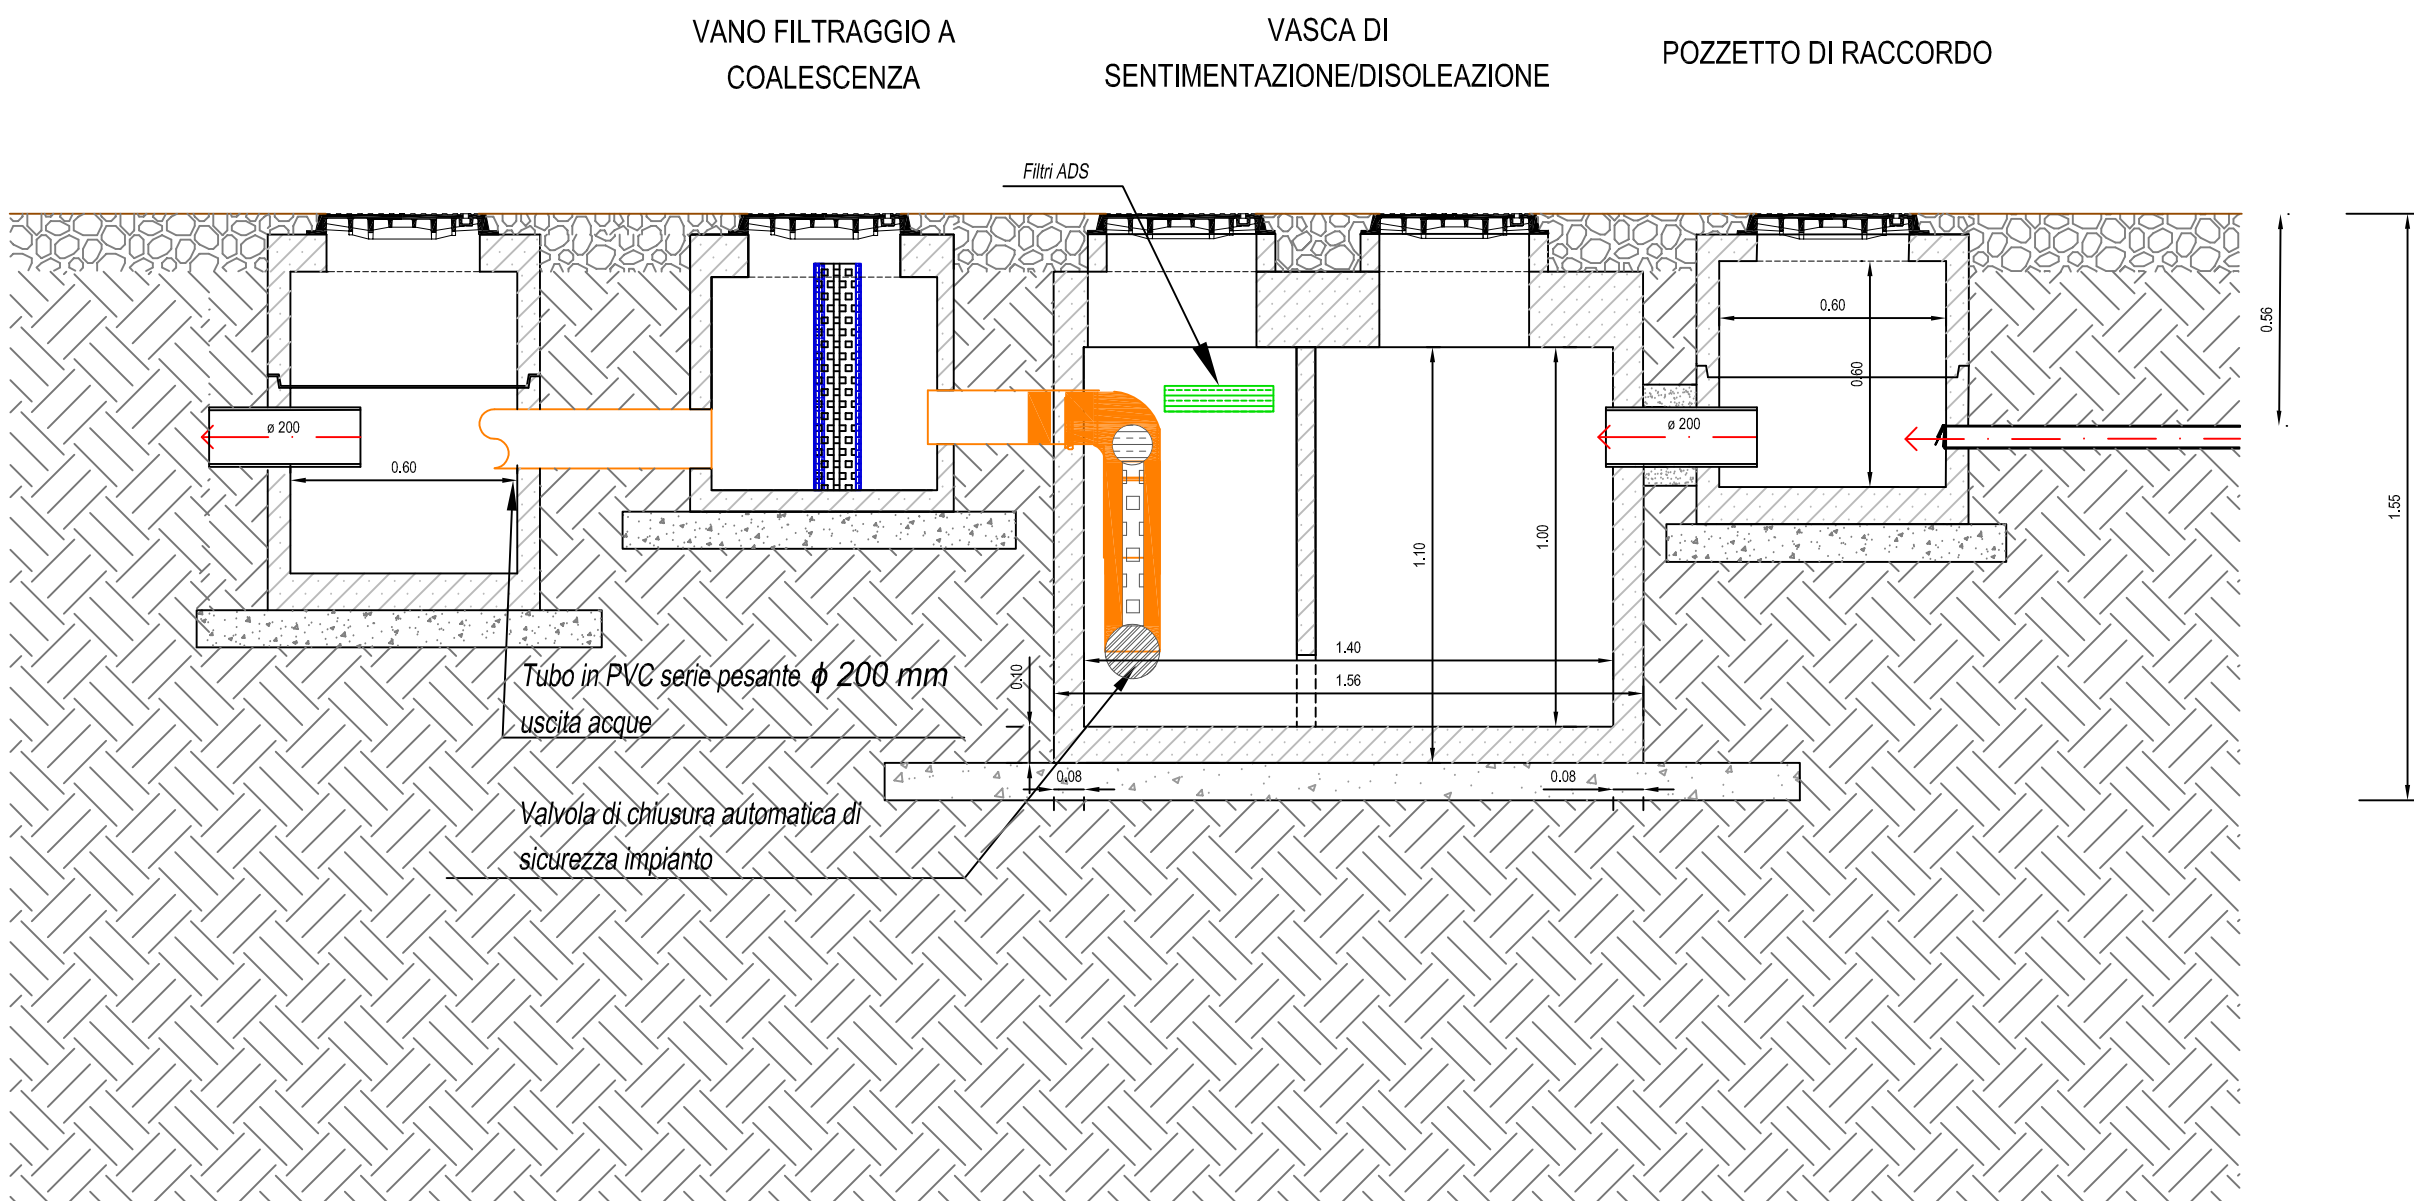


PARTICOLARE COSTRUTTIVO DELLE VASCHE DI ACCUMULO

Scala 1:20

SEZIONE B-B

PIANTA

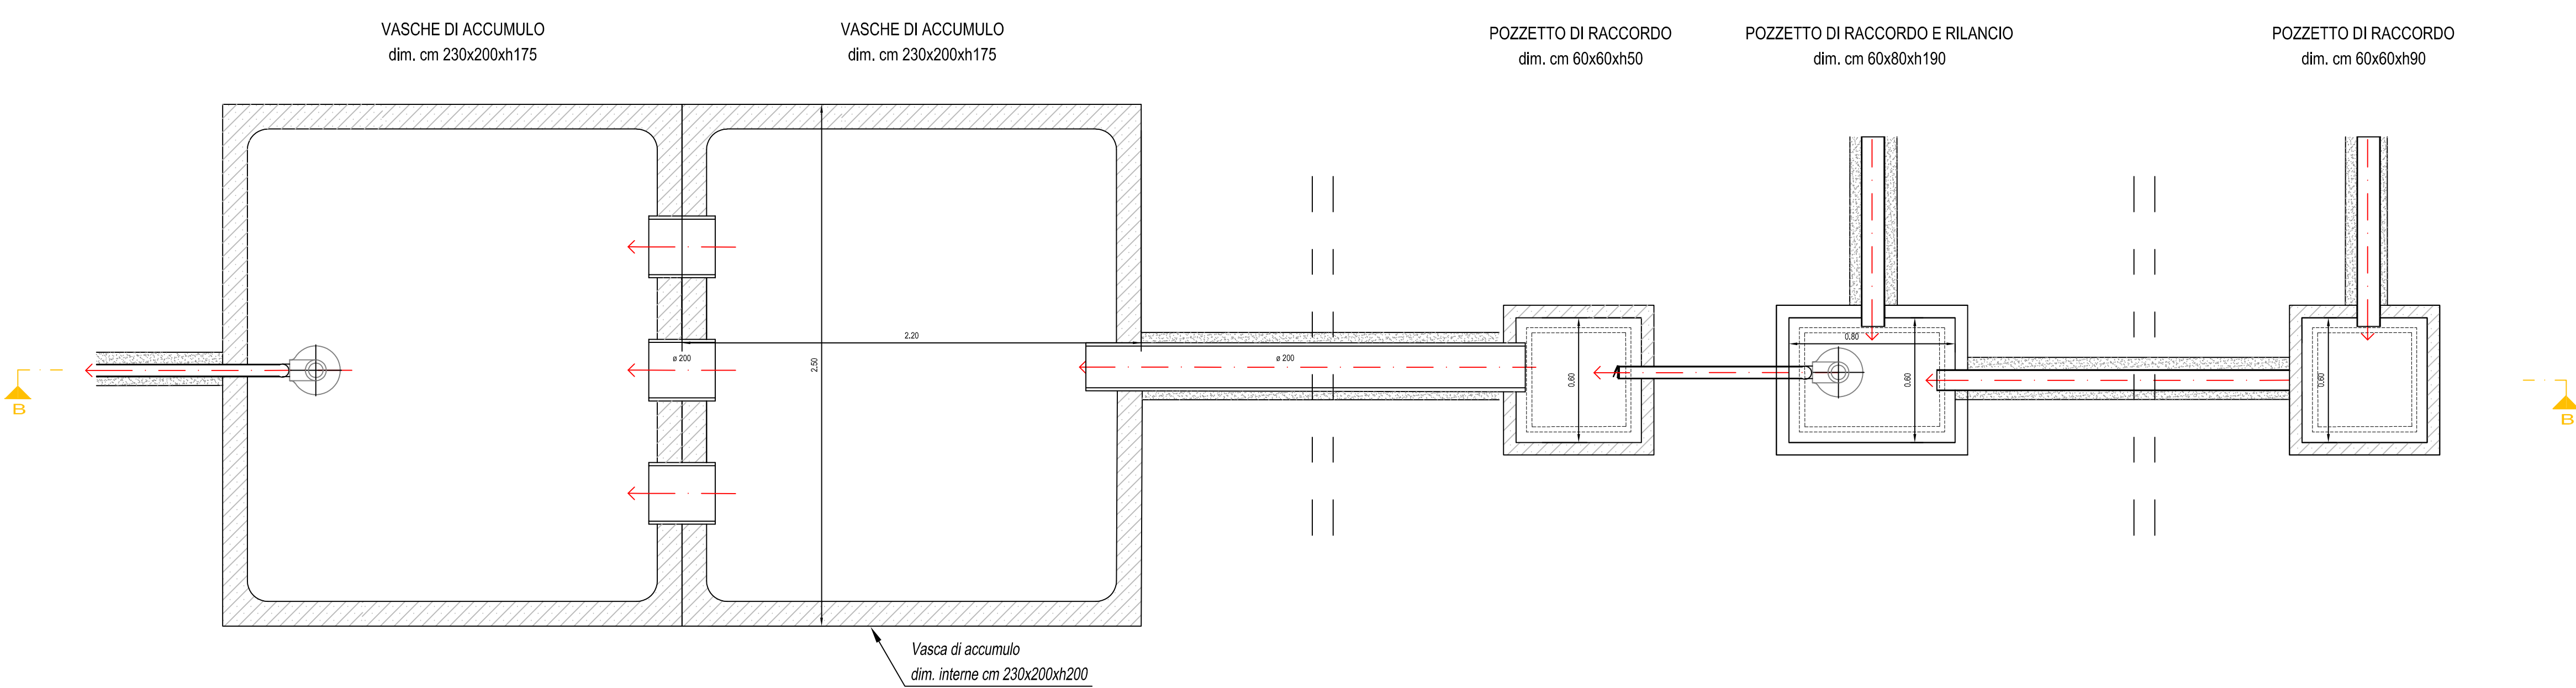

SEZIONE

