

Comune di VAL LIONA

PERMESSO DI COSTRUIRE  
(Art. 20 Dlgs 380/2001)

ELABORATO

PLANIMETRIA  
AZIENDALE

STATO  
ATTUALE

5a

SCALA

1:200

TITOLO

PROGETTO PER LA RISTRUTTURAZIONE EDILIZIA  
DI UN INSEDIAMENTO AVICOLO

COMMITTENTE

SOCIETÀ AGRICOLA BLU s.s.  
GIULIARI ELISA

PROGETTISTA

Ing. MAURIZIO BERTINI  
ORDINE DEGLI INGEGNERI  
DE VERONA E PROVINCIA  
N°1583




DATA: 14/12/2018

Ing. MAURIZIO BERTINI - Via STRA' 133 - 37030 COLOGNOLA AI COLLI (VR) - Tel.: 0456150088 - PEC: maurizio.bertini@ingpec.eu



estratto carta tecnica regionale  
Scala 1:5000

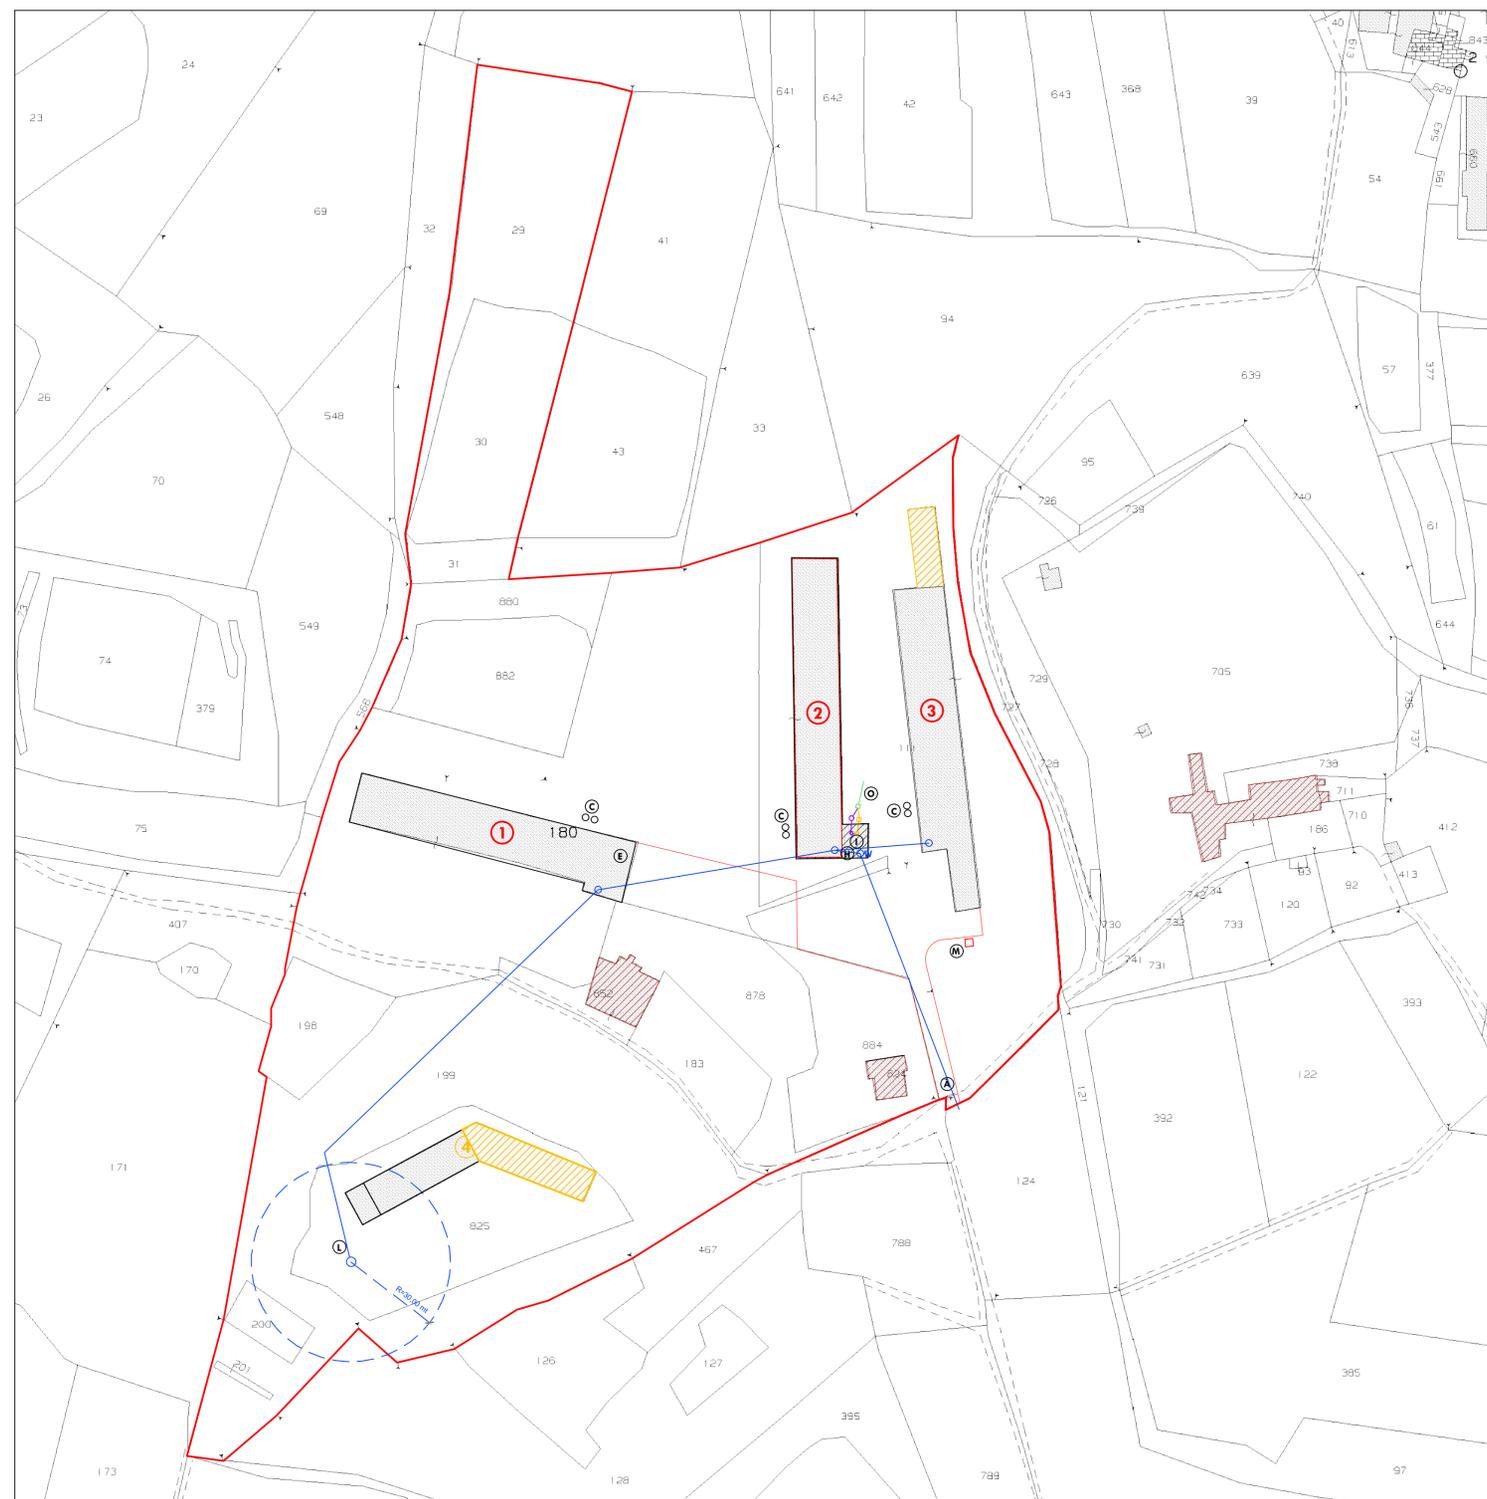

PLANIMETRIA AZIENDALE  
(Cartografia catastale fg. 10 - Scala 1:1000)