

Comune di VAL LIONA

PERMESSO DI COSTRUIRE  
(Art. 20 D.lgs 380/2001)

ELABORATO: PLANIMETRIA AZIENDALE, STATO DI PROGETTO, 5p\_3i, SCALA: 1:200





TITOLO: PROGETTO PER LA RISTRUTTURAZIONE EDILIZIA DI UN INSEDIAMENTO AVICOLA

COMITENTE: SOCIETÀ AGRICOLA BLU s.s., GIULIARI ELISA

PROGETTISTA: Ing. MAURIZIO BERTINI, Ordine degli Ingegneri di Verona e Provincia, N°1583

DATA: 14/12/2018

Ing. MAURIZIO BERTINI - Via STRA' 133 - 37030 COLOGNOLA AI COLLI (VR) - Tel.: 0456150988 - PEC: maurizio.berlini@ingpec.eu

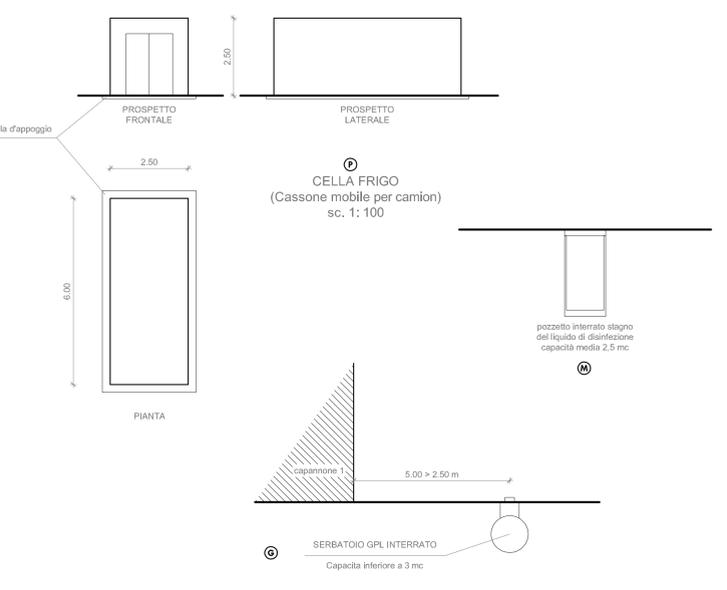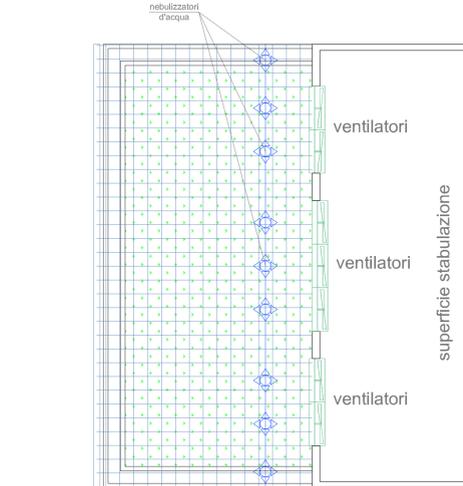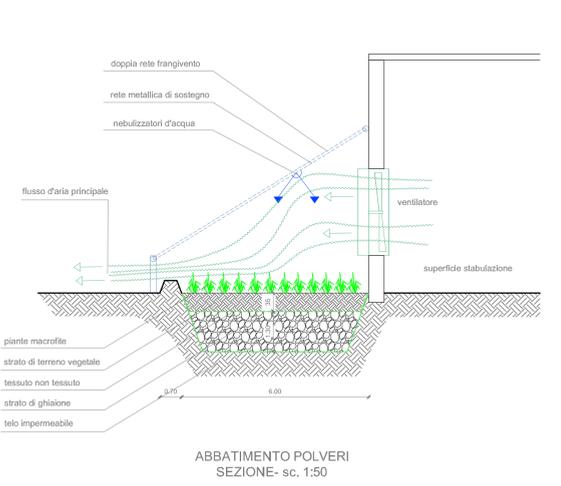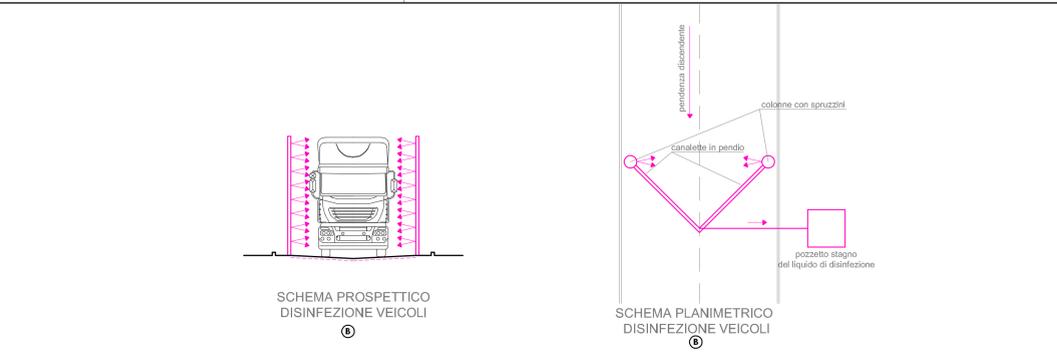



LEGENDA

- SUPERFICIE STABILIZZAZIONE DI PROGETTO
- SUPERFICI COPERTE ACCESSORIE
- SUPERFICIE PAVIMENTATA
- RESIDENZE ESISTENTI
- LIMITE AZIENDALE PROPRIETA'
- LINEA ACQUA ALIMENTAZIONE
- FASCIA RISPETTO POZZO (R=30m)
- DISINFEZIONE VEICOLI
- SUBIRRIGAZIONE
- LINEA ACQUA GRIGIE
- LINEA ACQUA GIALLE
- COOLING
- SISTEMA ARIA ESTRATTA
- RETI ABBATTIMENTO POLVERI
- ELEMENTI ELETTRICI



LEGENDA SIGLE

- (A) INGRESSO VEICOLI
- (B) DISINFEZIONE VEICOLI
- (C) SILOS MANGIME
- (D) CELLA FRIGO
- (E) DEPOSITO ATTREZZI / MAGAZZINO
- (F) DEPOSITO TEMPORANEO RIFIUTI
- (G) SERBATOIO GPL - CAPACITA' < 3 mc
- (H) DEPOSITO MEDICINALI
- (I) SERVIZIO IGIENICO E SPOGLIATOIO
- (L) POZZO AZIENDALE
- (M) VASCA STOCCAGGIO ACQUE DI LAVAGGIO
- (N) GENERATORE ELETTRICO
- (O) SISTEMA CON SUBIRRIGAZIONE (cfr. particolare)
- (P) CALDAIA A PELLETS - CAPACITA' TERMICA < 25 kW
- (W) DERIVAZIONE ACQUEDOTTO PUBBLICO

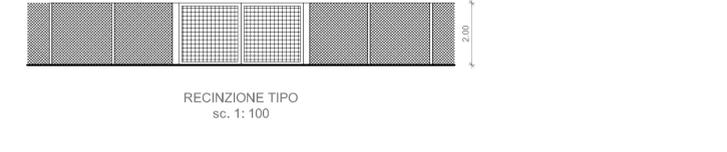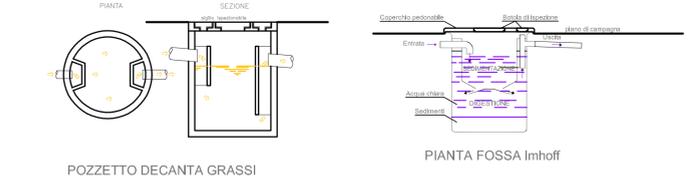

PLANIMETRIA AZIENDALE  
(Cartografia catastale fg. 10 - Scala 1:1000)

LEGENDA VERDE E MITIGAZIONI

- Barriera in pannello metallico o muratura
- (C) Cipresso
- (B) Boscho di Acero campestre-Carpino nero-Olmo-Cornus sanguinea-Rhamnus frangula-Roveri-Biancospino-Cipresso
- (A) Alberature di Acero campestre-Carpino nero-Olmo-Cornus sanguinea-Rhamnus frangula-Roveri-Biancospino-Cipresso in doppio filare internamente alla recinzione.