

Comune di VAL LIONA

PERMESSO DI COSTRUIRE
(Art. 20 D.lgs. 380/2001)

ELABORATO: CAPANNONE I STATO DI PROGETTO lp_ipv SCALA: varie


TITOLO: PROGETTO PER LA RISTRUTTURAZIONE EDILIZIA DI UN INSEDIAMENTO AVICOLO

COMITENTE: SOCIETÀ AGRICOLA BLU s.s. GIULIARI ELISA


PROGETTISTA: Ing. MAURIZIO BERTINI
ORDINE DEGLI INGEGNERI DI TORINO E PROVINCIA N°1583

DATA: 04/06/2019


Ing. MAURIZIO BERTINI - Via STRA' 133 - 37030 COLOGNOLA AI COLLI (VR) - Tel. 0456150988 - PEC: maurizio.bertini@ingpec.eu

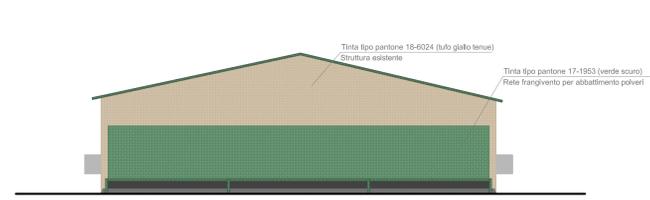


PROSPETTO OVEST

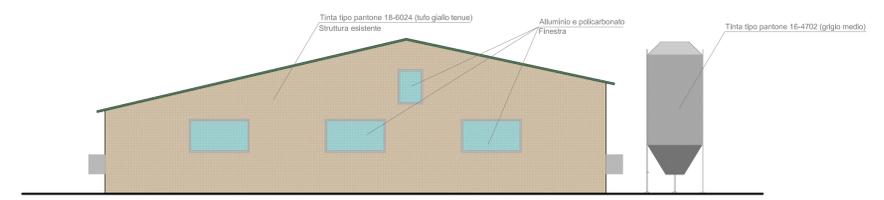

PROSPETTO EST

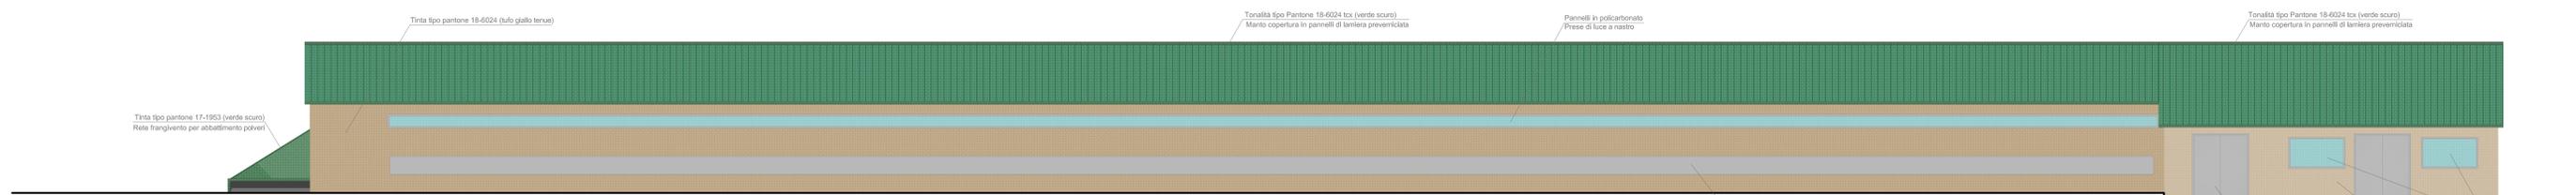

PROSPETTO SUD

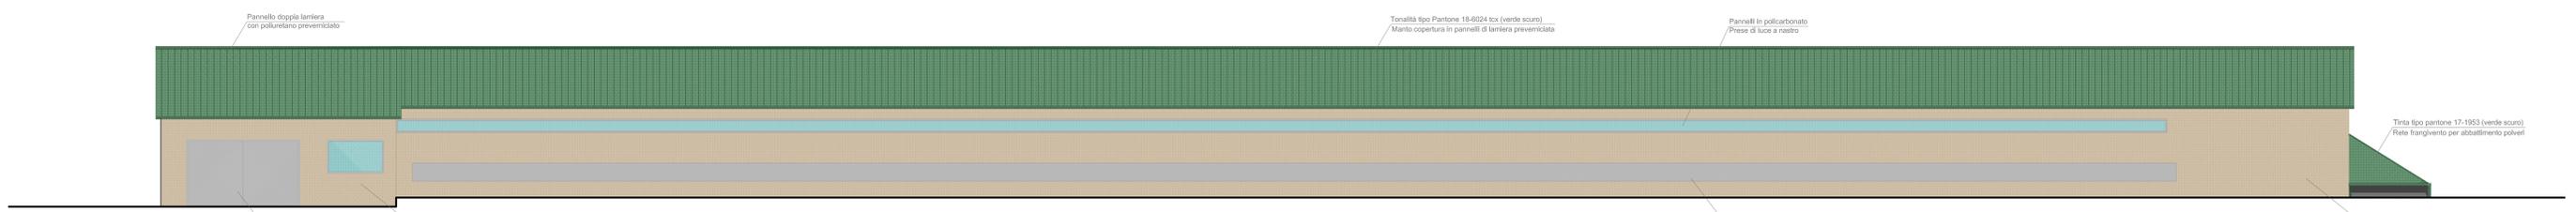

PROSPETTO NORD