

Comune di VAL LIONA

PERMESSO DI COSTRUIRE
(Art. 20 Dlg. 380/2001)

ELABORATO: CAPANNONE 2 - 5p
TETTI CON IMPIANTO
FOTOVOLTAICO

STATO DI PROGETTO

2p_ipv

varie


TITOLO: PROGETTO PER LA RISTRUTTURAZIONE EDILIZIA
DI UN INSEDIAMENTO AVICOLO

COMITTENTE: SOCIETÀ AGRICOLA BLU s.s.
GIULIARI ELISA


Ing. MAURIZIO BERTINI
INGEGNERE
N°1583

DATA: 04/06/2019


Ing. MAURIZIO BERTINI - Via STRA 133 - 37030 COLOGNOLA AI COLLI (VR) - Tel. 0456150988 - PEC: maurizio.berlini@ingpec.eu

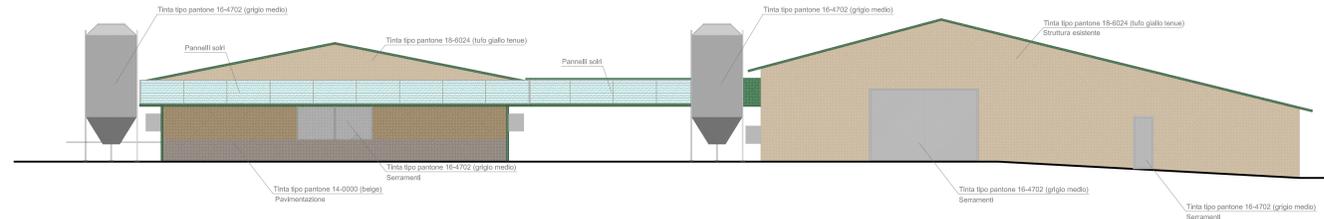


PROSPETTO SUD

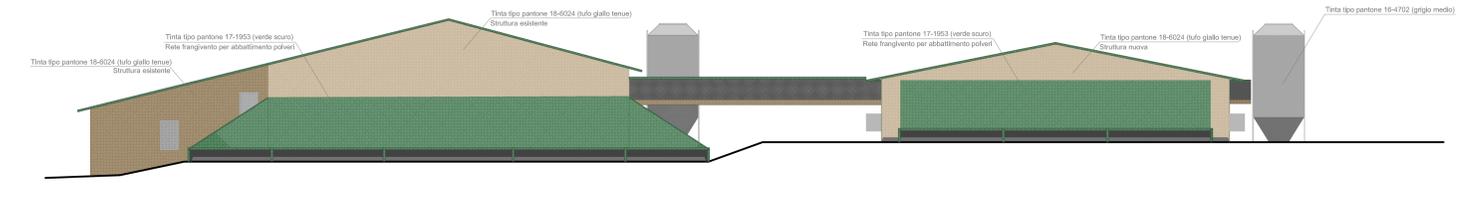

PROSPETTO NORD

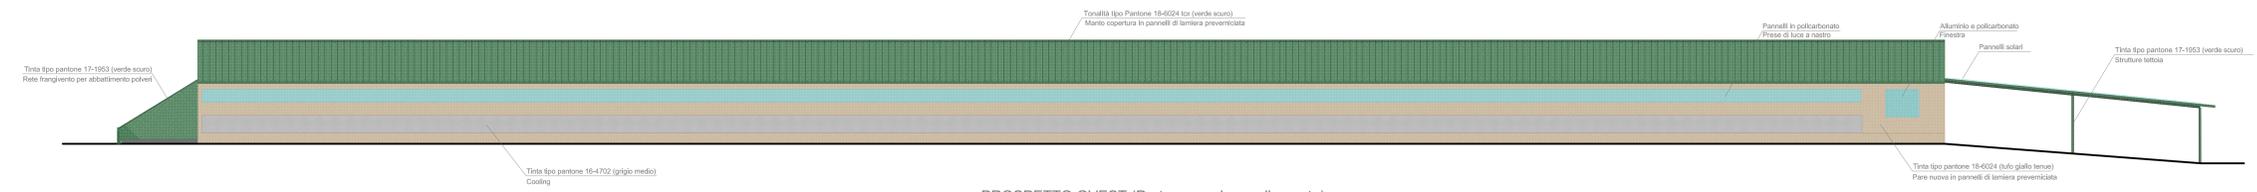

PROSPETTO OVEST (Parte nuova in ampliamento)

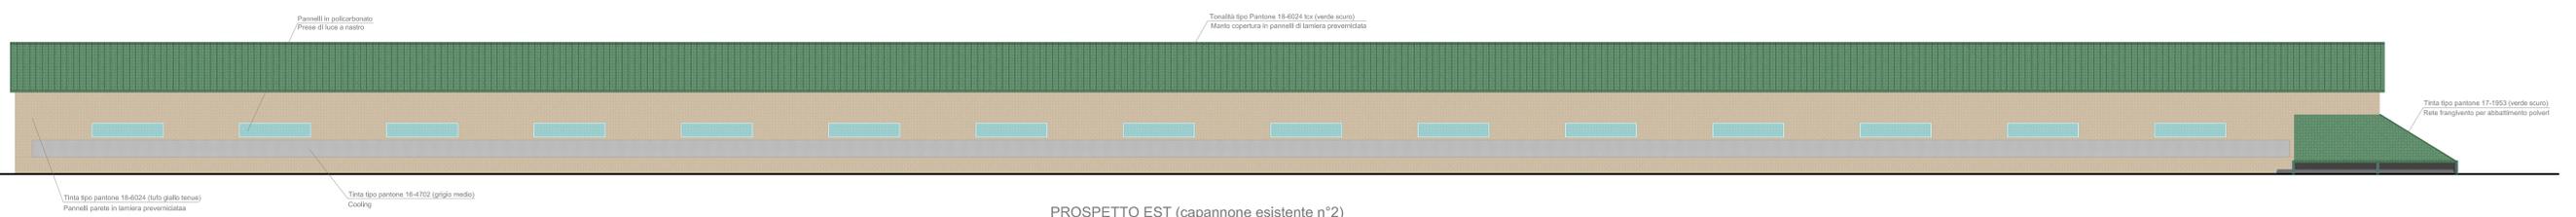

PROSPETTO EST (capannone esistente n°2)