

Comune di VAL LIONA

PERMESSO DI COSTRUIRE
(Art. 28 R.d.l. 380/2001)

ELABORATO: CAPANNONE 3 STATO DI PROGETTO 3p_ipv SCALA: varie


TITOLO: PROGETTO PER LA RISTRUTTURAZIONE EDILIZIA DI UN INSEDIAMENTO AVICOLA

COMITENTE: SOCIETÀ AGRICOLA BLU s.s. GIULIARI ELISA


PROGETTISTA: Ing. MAURIZIO BERTINI
N°1583

DATA: 04/06/2019


Ing. MAURIZIO BERTINI - Via STRA' 133 - 37030 COLOGNOLA AI COLLI (VR) - Tel.: 0456150988 - PEC: maurizio.berlini@eppec.eu

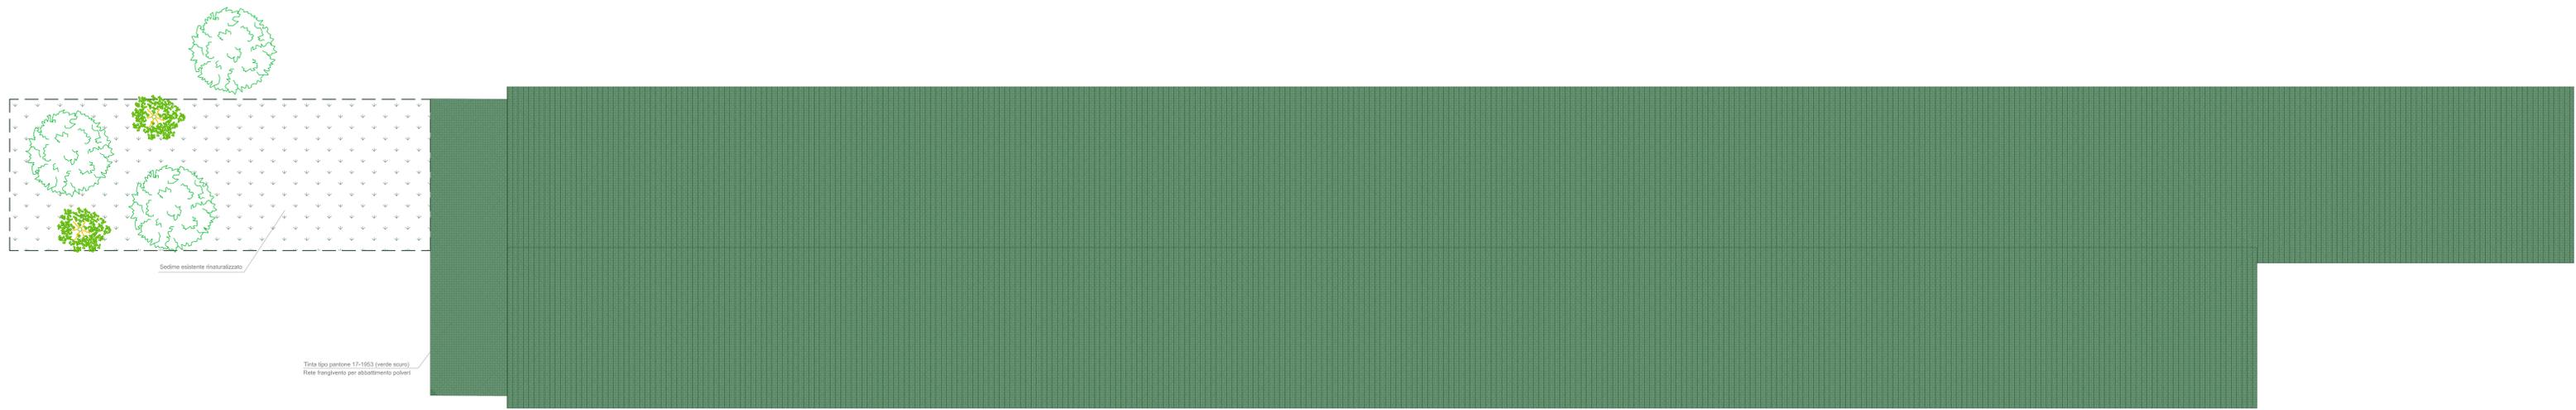


PIANTA PIANO TERRA

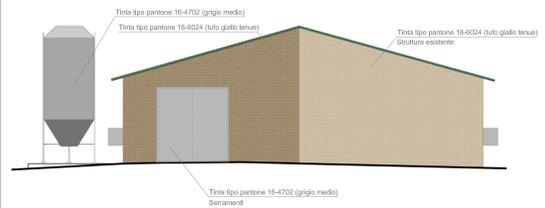


PROSPETTO SUD

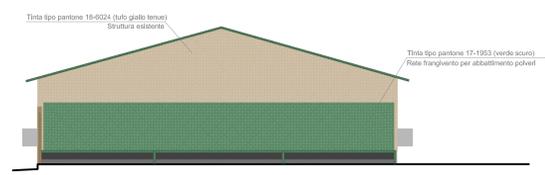

PROSPETTO NORD

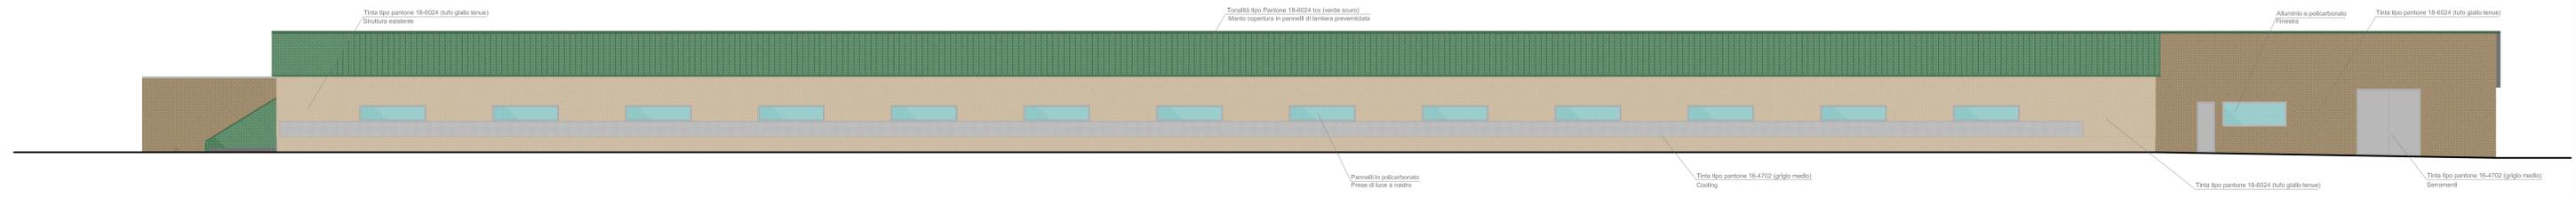

PROSPETTO NORD

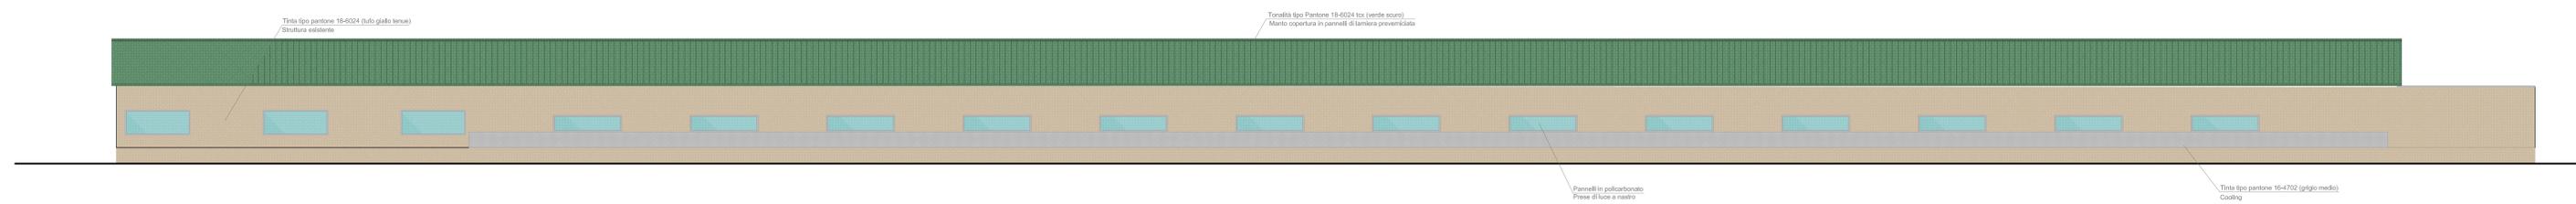

PROSPETTO SUD