

Comune di VAL LIONA

PERMESSO DI COSTRUIRE  
(Art. 20 Dlgs 380/2001)

ELABORATO  
CONCIMAIA STATO DI PROGETTO 4c\_ipv SCALA varie

TITOLO  
PROGETTO PER LA RISTRUTTURAZIONE EDILIZIA  
DI UN INSEDIAMENTO AVICOLO


COMMITTENTE  
SOCIETÀ AGRICOLA BLU s.s.  
GIULIARI ELISA

PROGETTISTA  
Ing. MAURIZIO BERTINI  
ORDINE DEGLI INGEGNERI  
DI VERONA E PROVINCIA  
N°1583




DATA: 04/06/2019


Ing. MAURIZIO BERTINI - Via STRA' 133 - 37030 COLOGNOLA AI COLLI (VR) - Tel.: 0456150988 - PEC: maurizio.bertini@ingpec.eu

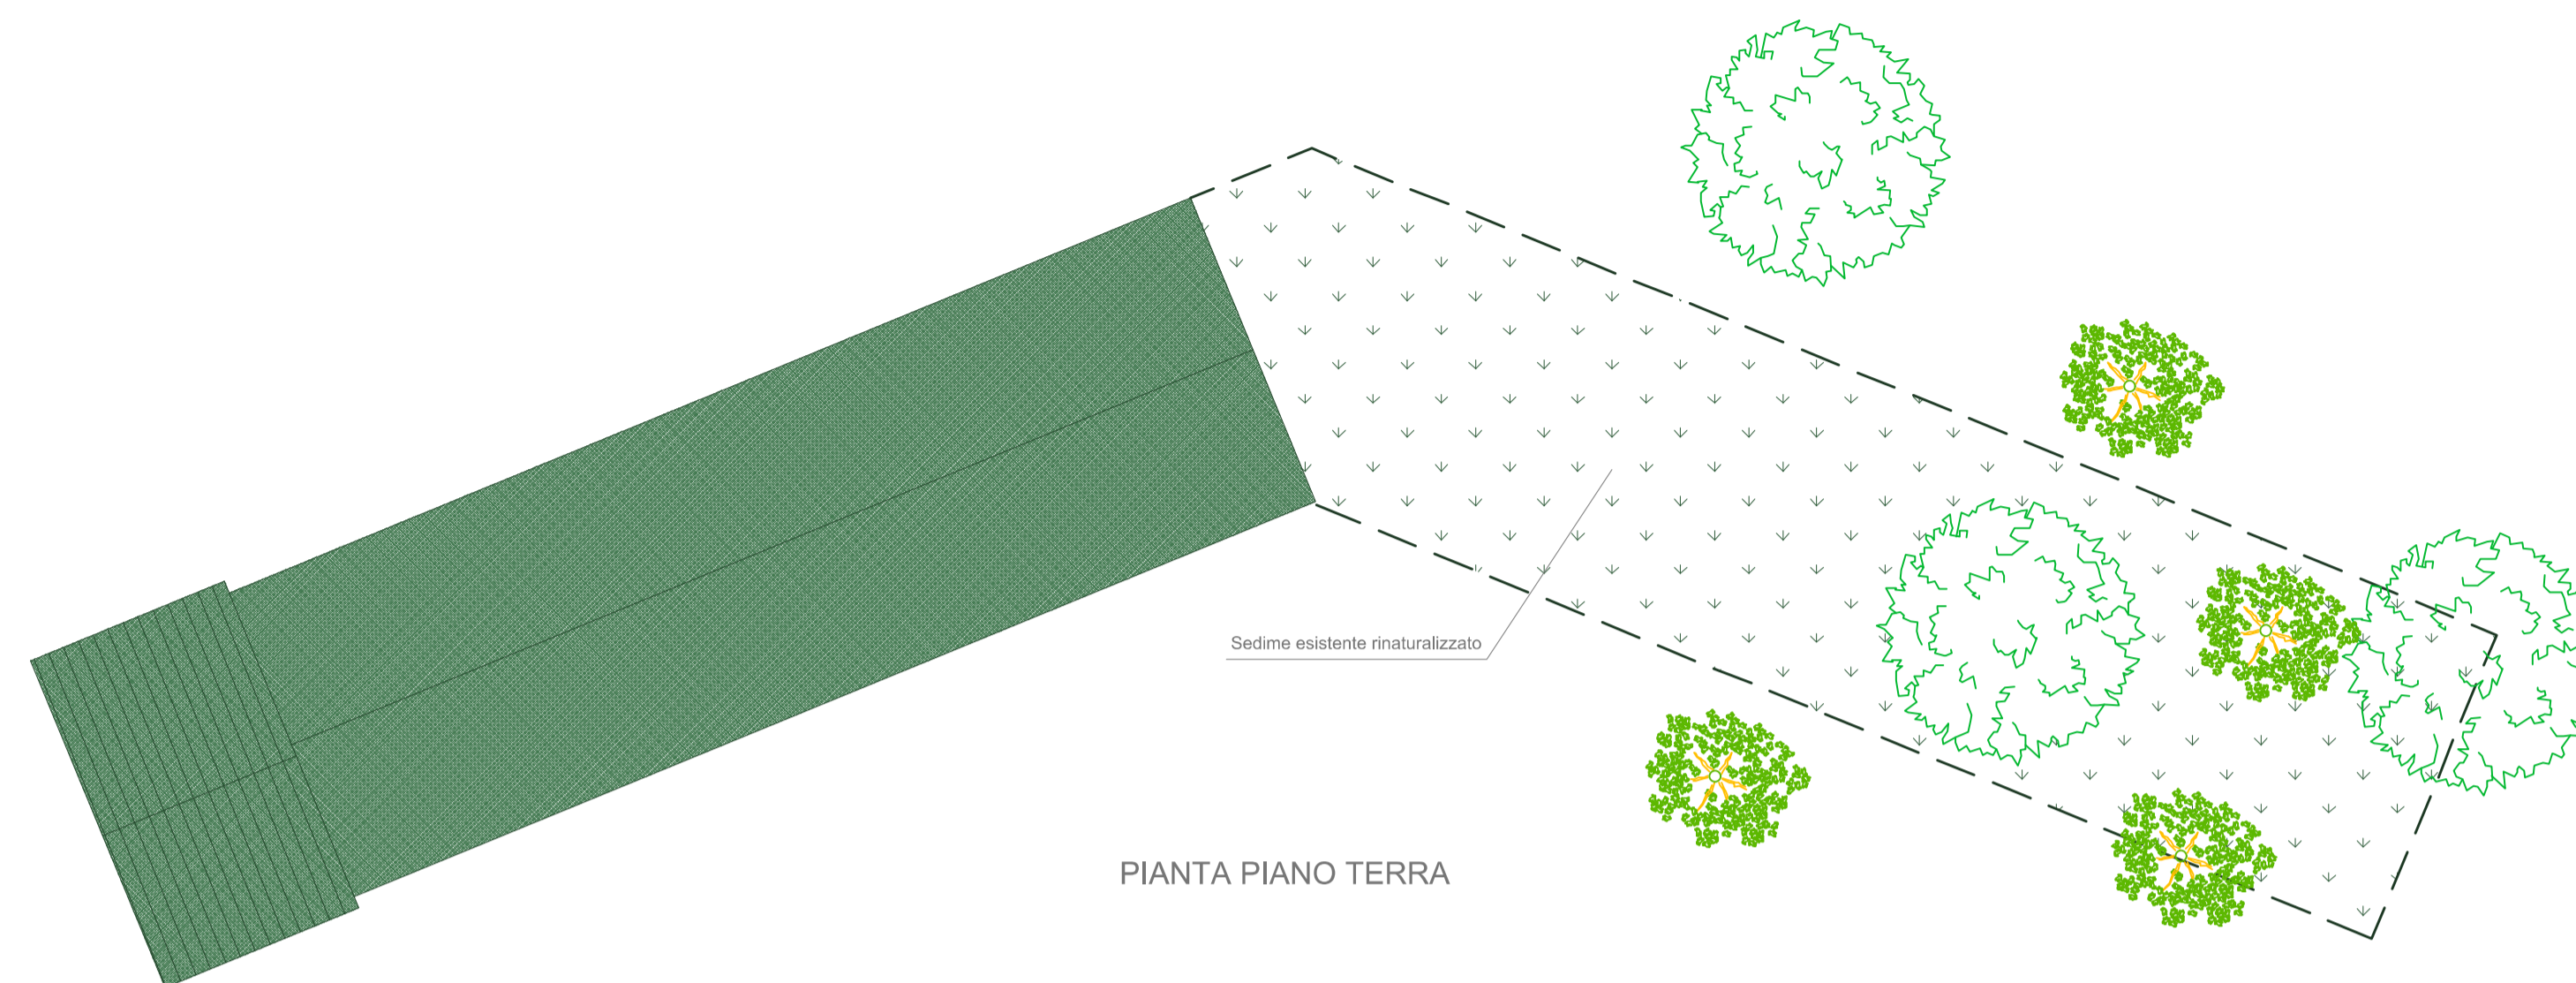


PIANTA PIANO TERRA

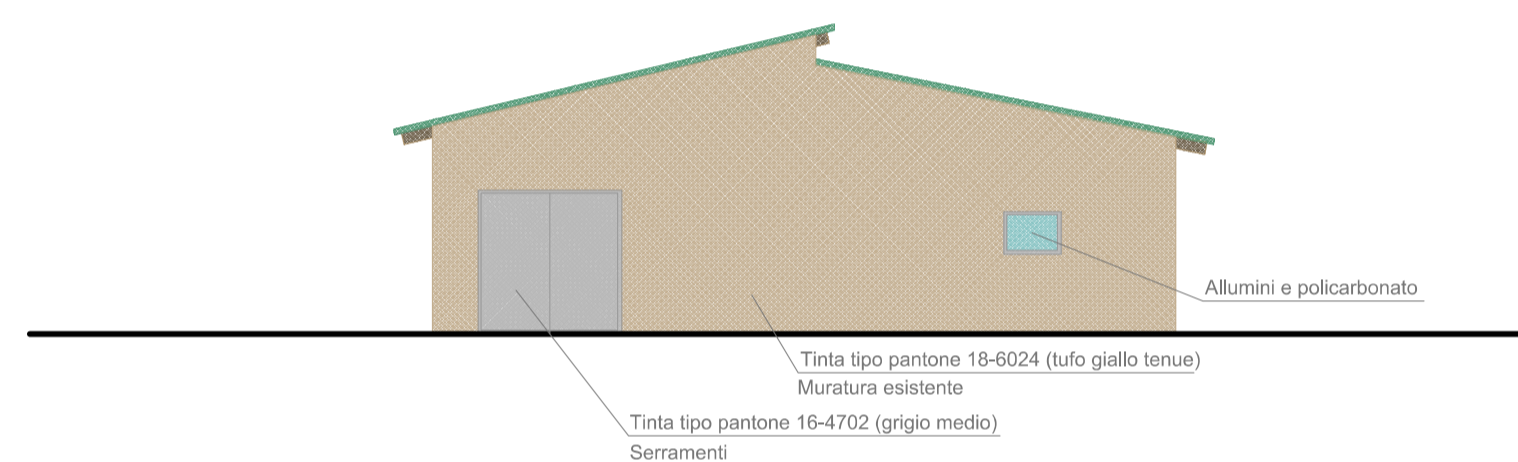

PROSPETTO OVEST

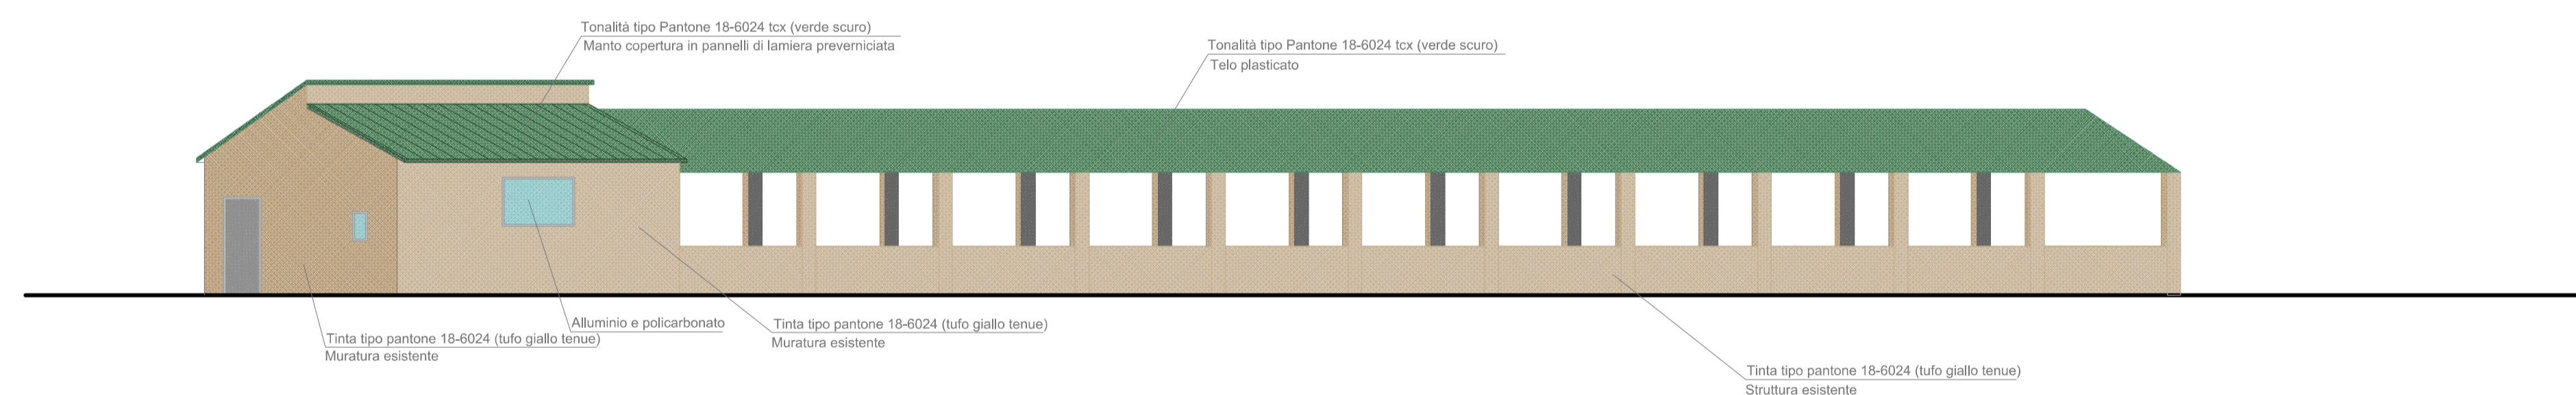

PROSPETTO SUD CONCIMAIA 4c

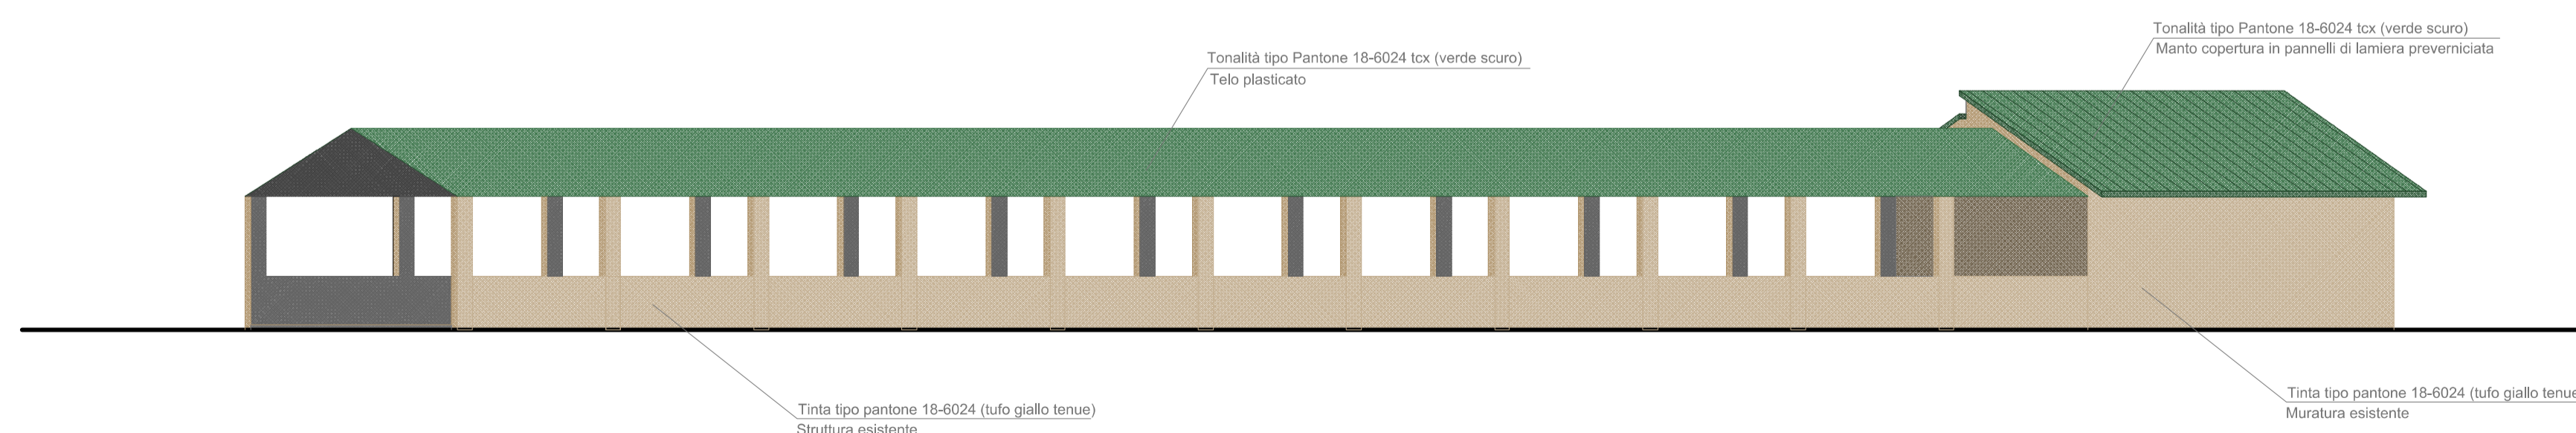

PROSPETTO NORD