

Comune di VAL LIONA

PERMESSO DI COSTRUIRE
(Art. 20 Dgs 380/2001)

ELABORATO: PLANIMETRIA MITIGAZIONI ARBOREE STATO DI PROGETTO 6p_ipv SCALA: varie


TITOLO: PROGETTO PER LA RISTRUTTURAZIONE EDILIZIA DI UN INSEDIAMENTO AVICOLO

COMMITTENTE: SOCIETÀ AGRICOLA BLU s.s. GIULIARI ELISA

PROGETTISTA: Ing. MAURIZIO BERTINI
GIURATO DEGLI INGEGNERI DI VERONA E PROVINCIA N°1583

DATA: 04/06/2019

Ing. MAURIZIO BERTINI - Via STRA' 133 - 37030 COLOGNOLA AI COLLI (VR) - Tel.: 0458150988 - PEC: maurizio.bertini@ingpec.eu

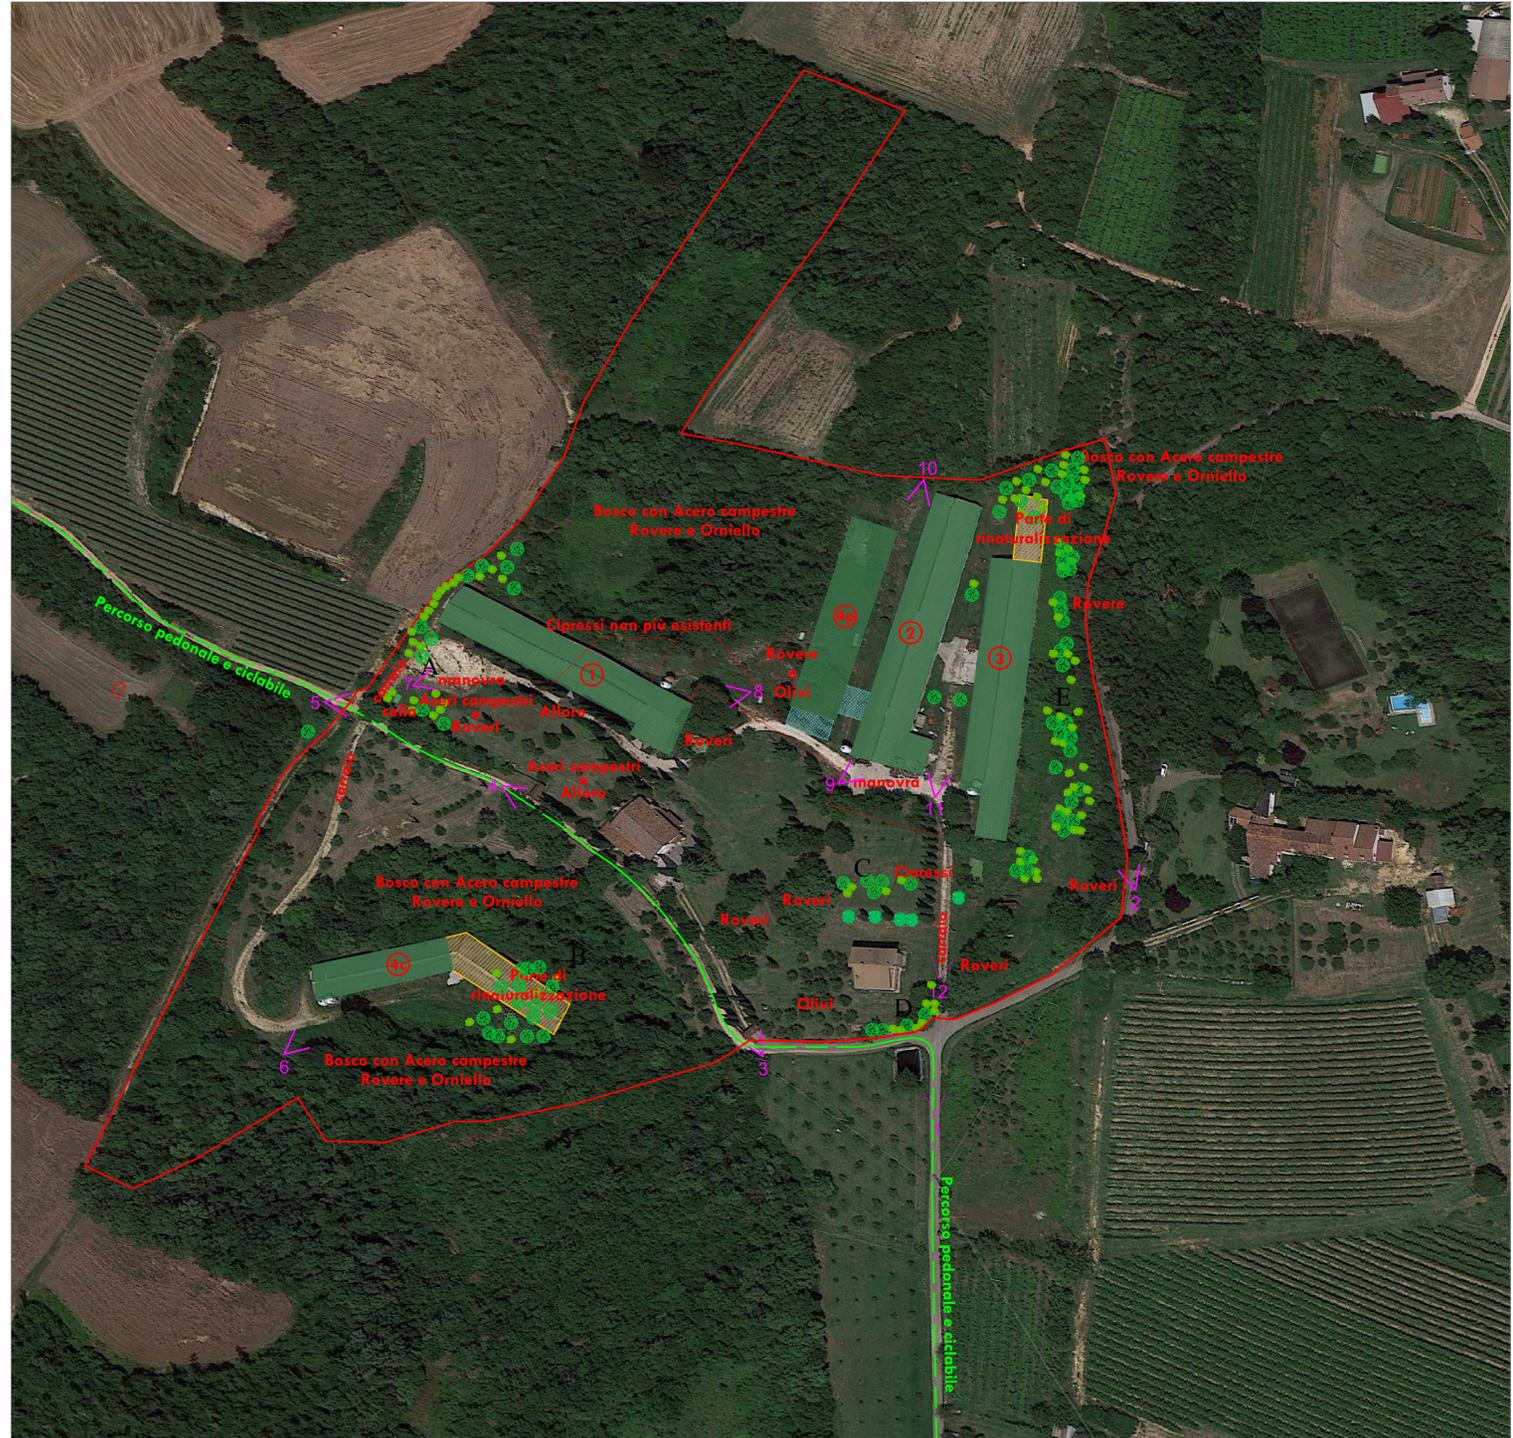

PLANIMETRIA AEREA
Scala 1:2000

- LEGENDA VERDE E MITIGAZIONI
- Cupressus sempervirens
 - Macchie Boscate: Acer campestre-Ostrya carpinifolia-Ulmus minor Quercus pubescens-Cupressus sempervirens-Cornus sanguinea-Rhamnus frangula-Crataegus monogyna-Cotinus coggygria



FOTO 1

FOTO 2

FOTO 5

FOTO 6

FOTO 7

FOTO 8