




PROSPETTO EST

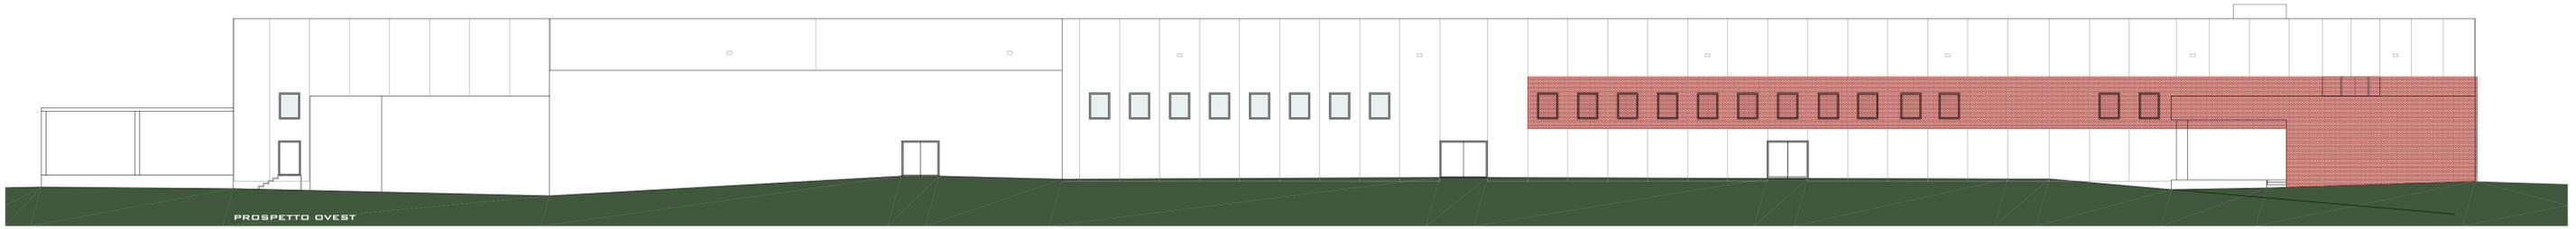

PROSPETTO OVEST

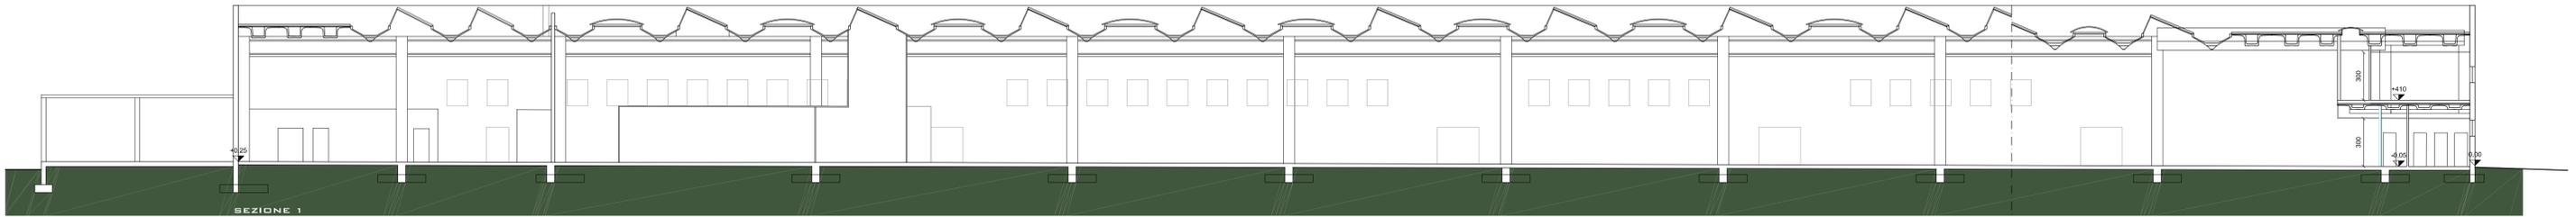

SEZIONE 1

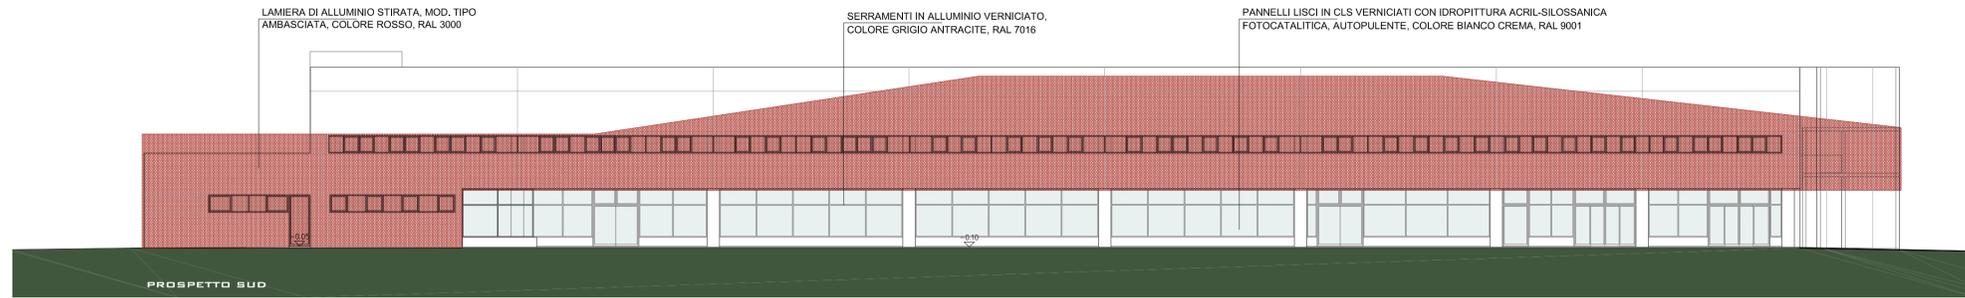

PROSPETTO SUD

LAMIERA DI ALLUMINIO STIRATA, MOD. TIPO
AMBASCIATA, COLORE ROSSO, RAL 3000

SERRAMENTI IN ALLUMINIO VERNICIATO,
COLORE GRIGIO ANTRACITE, RAL 7016

PANNELLI LISCI IN CLS VERNICIATI CON IDROPISTURA ACRIL-SILOSSANICA
FOTOCATALITICA, AUTOPULENTE, COLORE BIANCO CREMA, RAL 9001


Committente

Proprietà

Progettista


Direttore lavori

Impresa

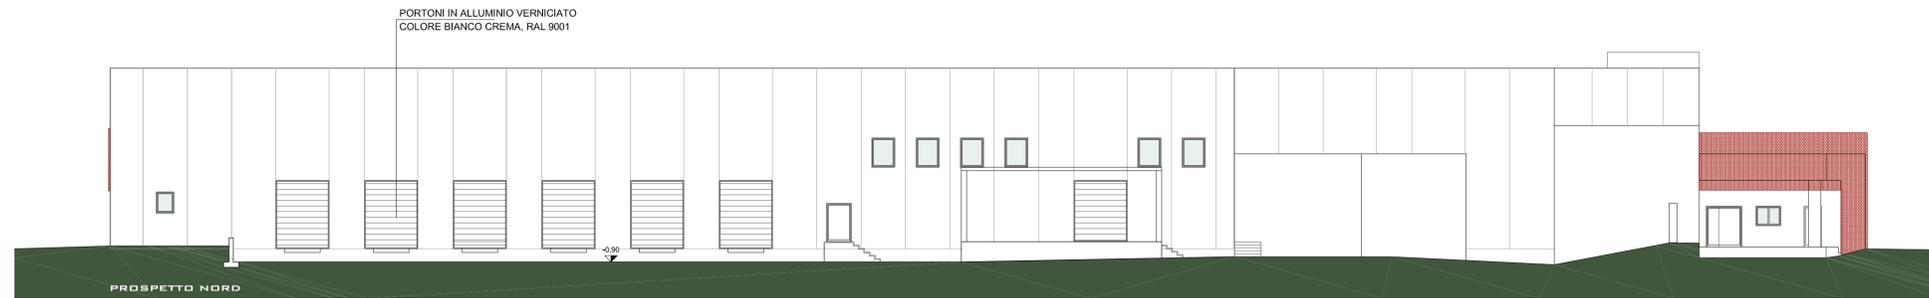

PROSPETTO NORD

PORTONI IN ALLUMINIO VERNICIATO
COLORE BIANCO CREMA, RAL 9001

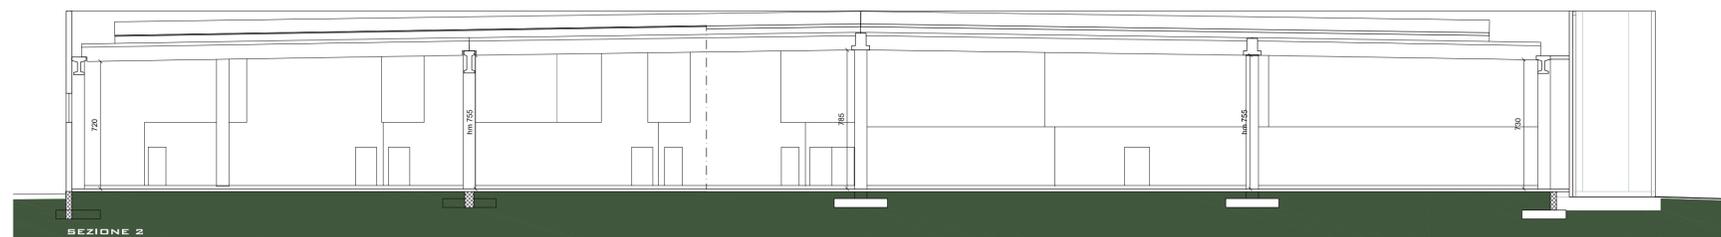

SEZIONE 2

Provincia Vicenza Comune Costabissara STUDIO DI ARCHITETTURA 36075 Montebelluna Maggiore n. 11 Tel: +39 / 0444 699274 Fax: +39 / 0444 695010 E-mail: info@pagliarusco.it	TAVOLA 06 PROGETTO DI AMPLIAMENTO DI 1.000 MQ DELLA SUPERFICIE DI VENDITA DI UN ESERCIZIO COMMERCIALE ESISTENTE MEDIANTE REVISIONE DEL LAYOUT INTERNO COMMITTENTE: SUPERMERCATI TOSANO CEREAL S.R.L.	PROSPETTI E SEZIONI Scala 1:200 data 27.07.2018 Progettista Arch. Luigi Pagliarusco Coordinatore Elena