


## **A. ELABORATI GRAFICI**

---


1. Corografia
2. Schema funzionale
3. Manovre intersezione 1 – venerdì 17.00 – 18.00
4. Manovre intersezione 1 – venerdì 18.00 – 19.00
5. Manovre intersezione 1 – sabato 17.00 – 18.00
6. Manovre intersezione 1 – sabato 18.00 – 19.00
7. Manovre intersezione 2 – venerdì
8. Manovre intersezione 2 – sabato
9. Manovre intersezione 3 – venerdì
10. Manovre intersezione 3 – sabato
11. Manovre intersezione 4 – venerdì
12. Manovre intersezione 4 – sabato
13. Flussi complessivi
14. Indagine cordonale O/D venerdì
15. Indagine cordonale O/D venerdì
16. Indagine cordonale O/D sabato
17. Indagine cordonale O/D sabato
18. Assetto futuro della viabilità
19. Ripartizione flussi indotti venerdì
20. Flussi futuri venerdì




21. Ripartizione flussi indotti sabato
22. Flussi futuri sabato
23. Livelli di servizio futuri






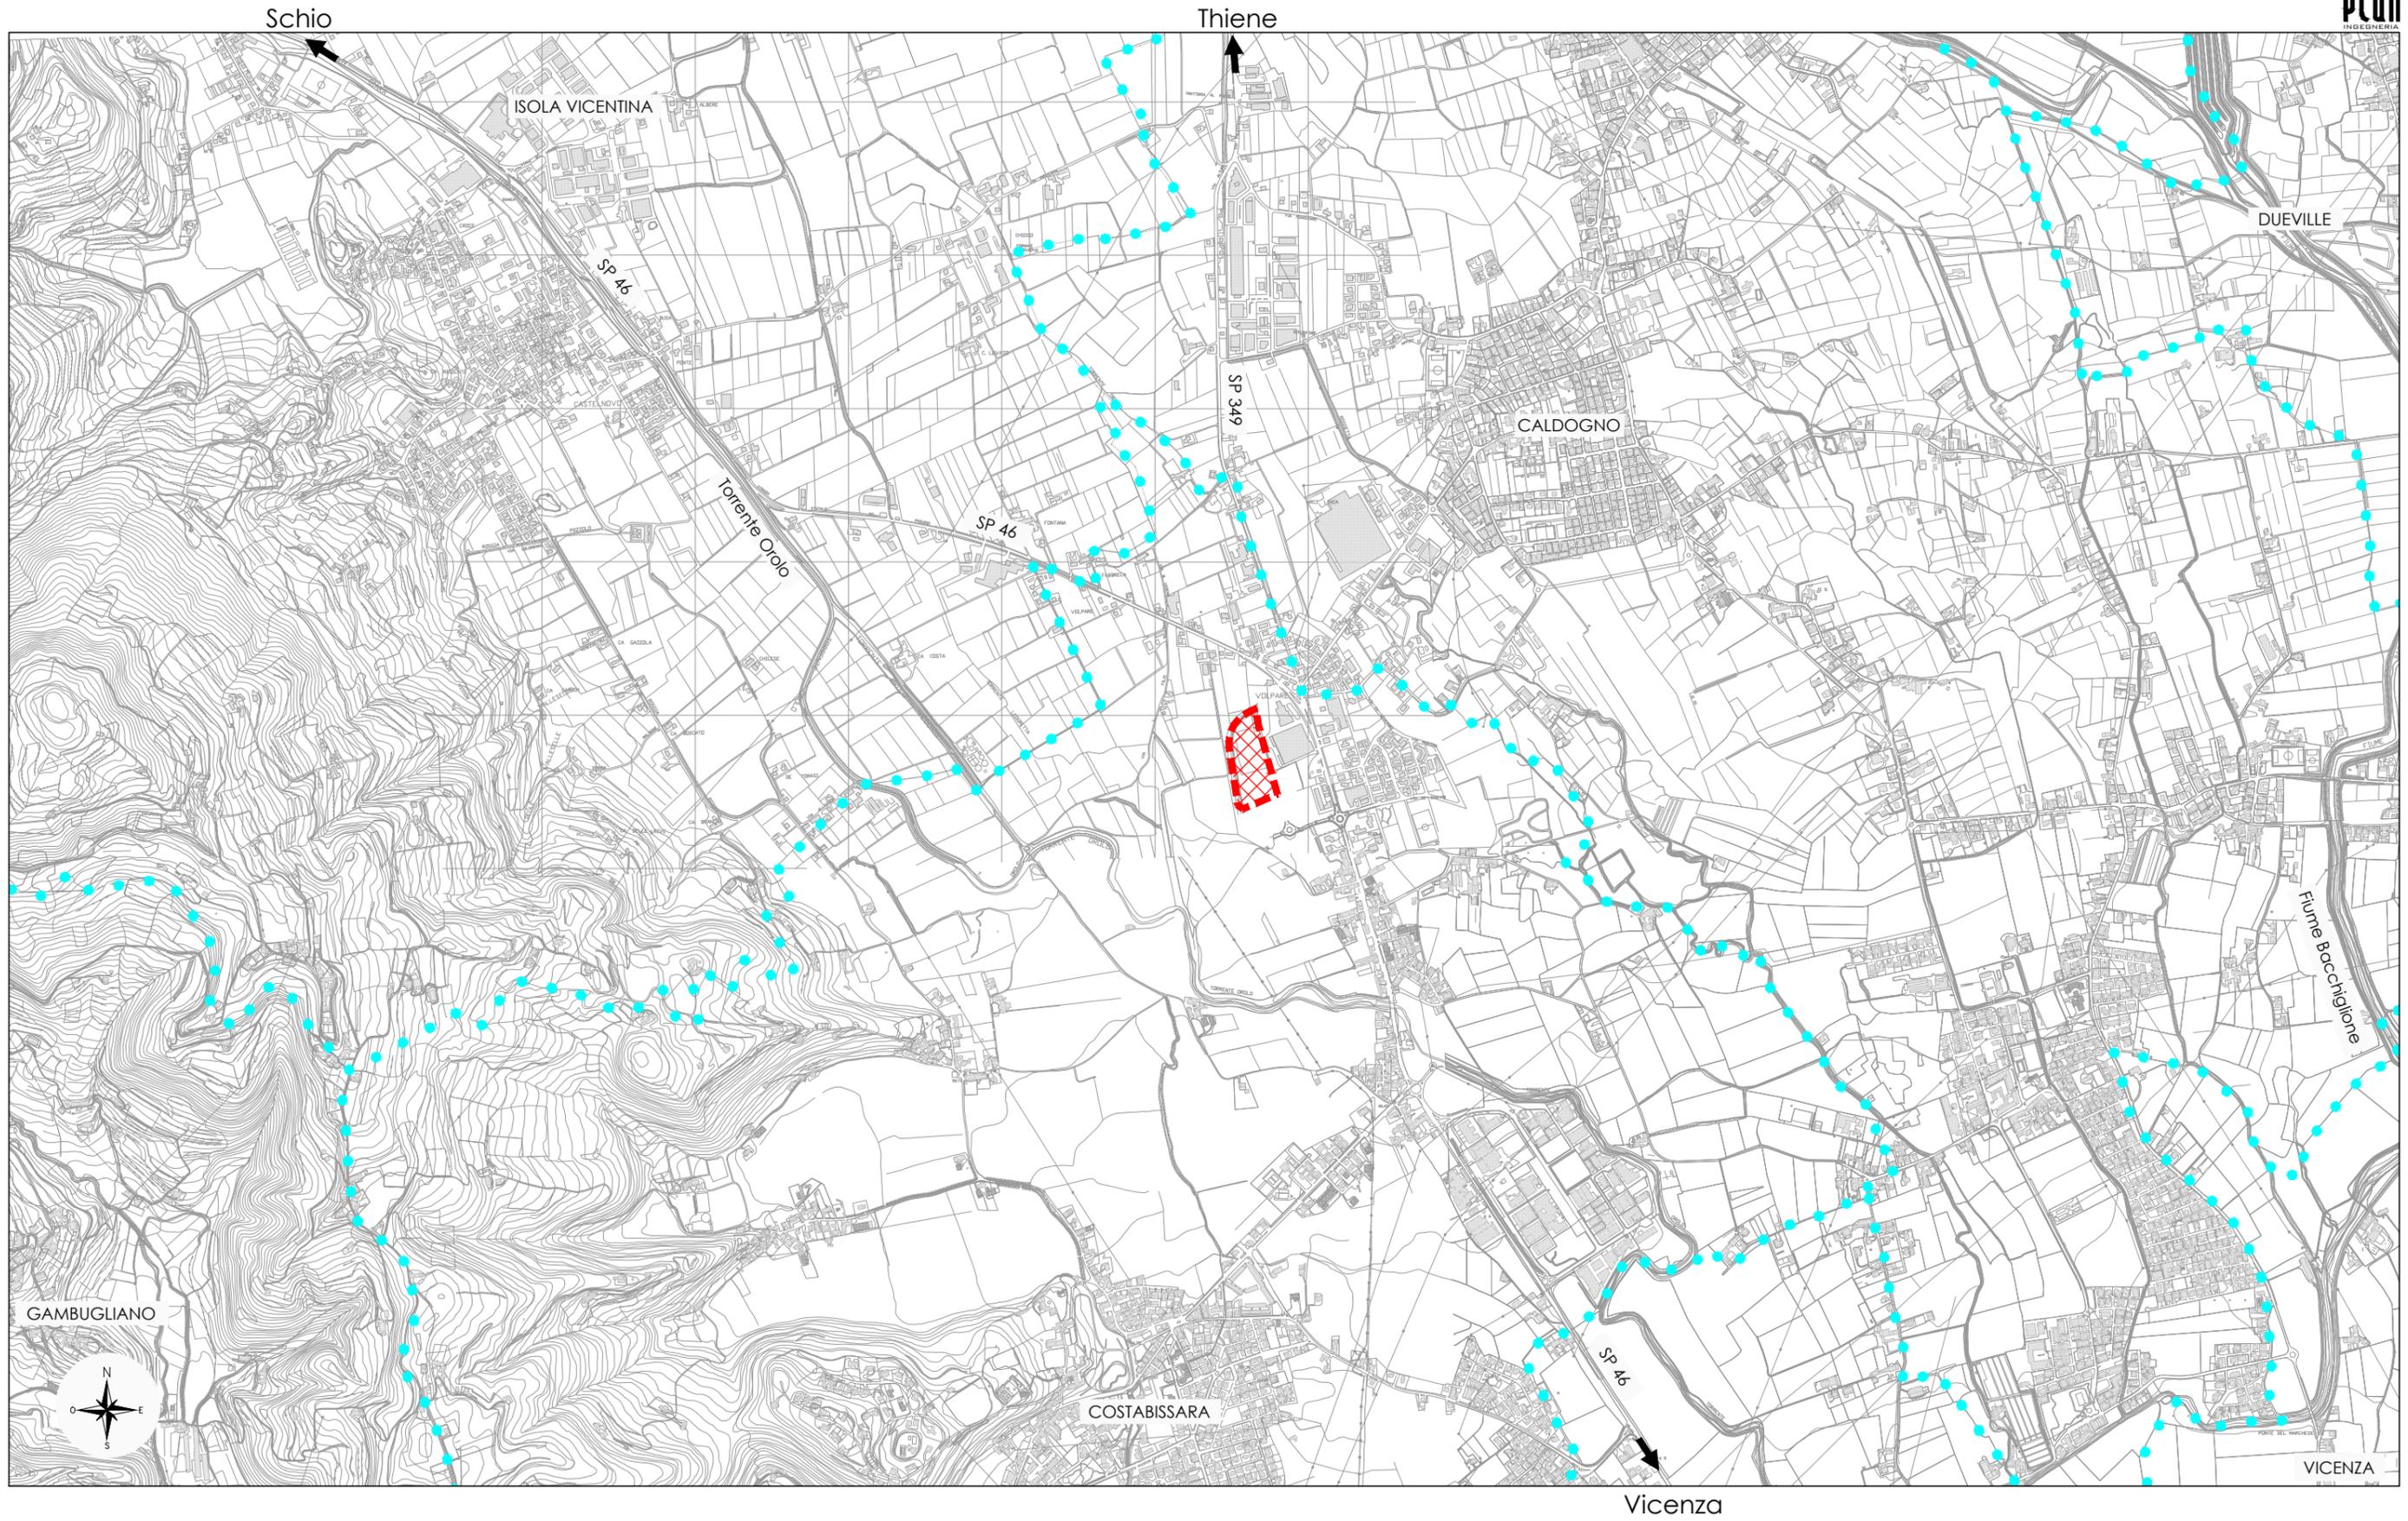


COMMITTENTE SUPERMERCATI TOSANO CERA SRL	OGGETTO: STUDIO VIABILISTICO	ELABORATO: COROGRAFIA	SCALA GRAFICA 1:20.000 0 m 200 400 600 800 1.000 m LEGENDA  Area di studio  Confini comunali	DATA: LUGLIO 2018 <b>1</b>
---	---------------------------------	--------------------------	--	-------------------------------

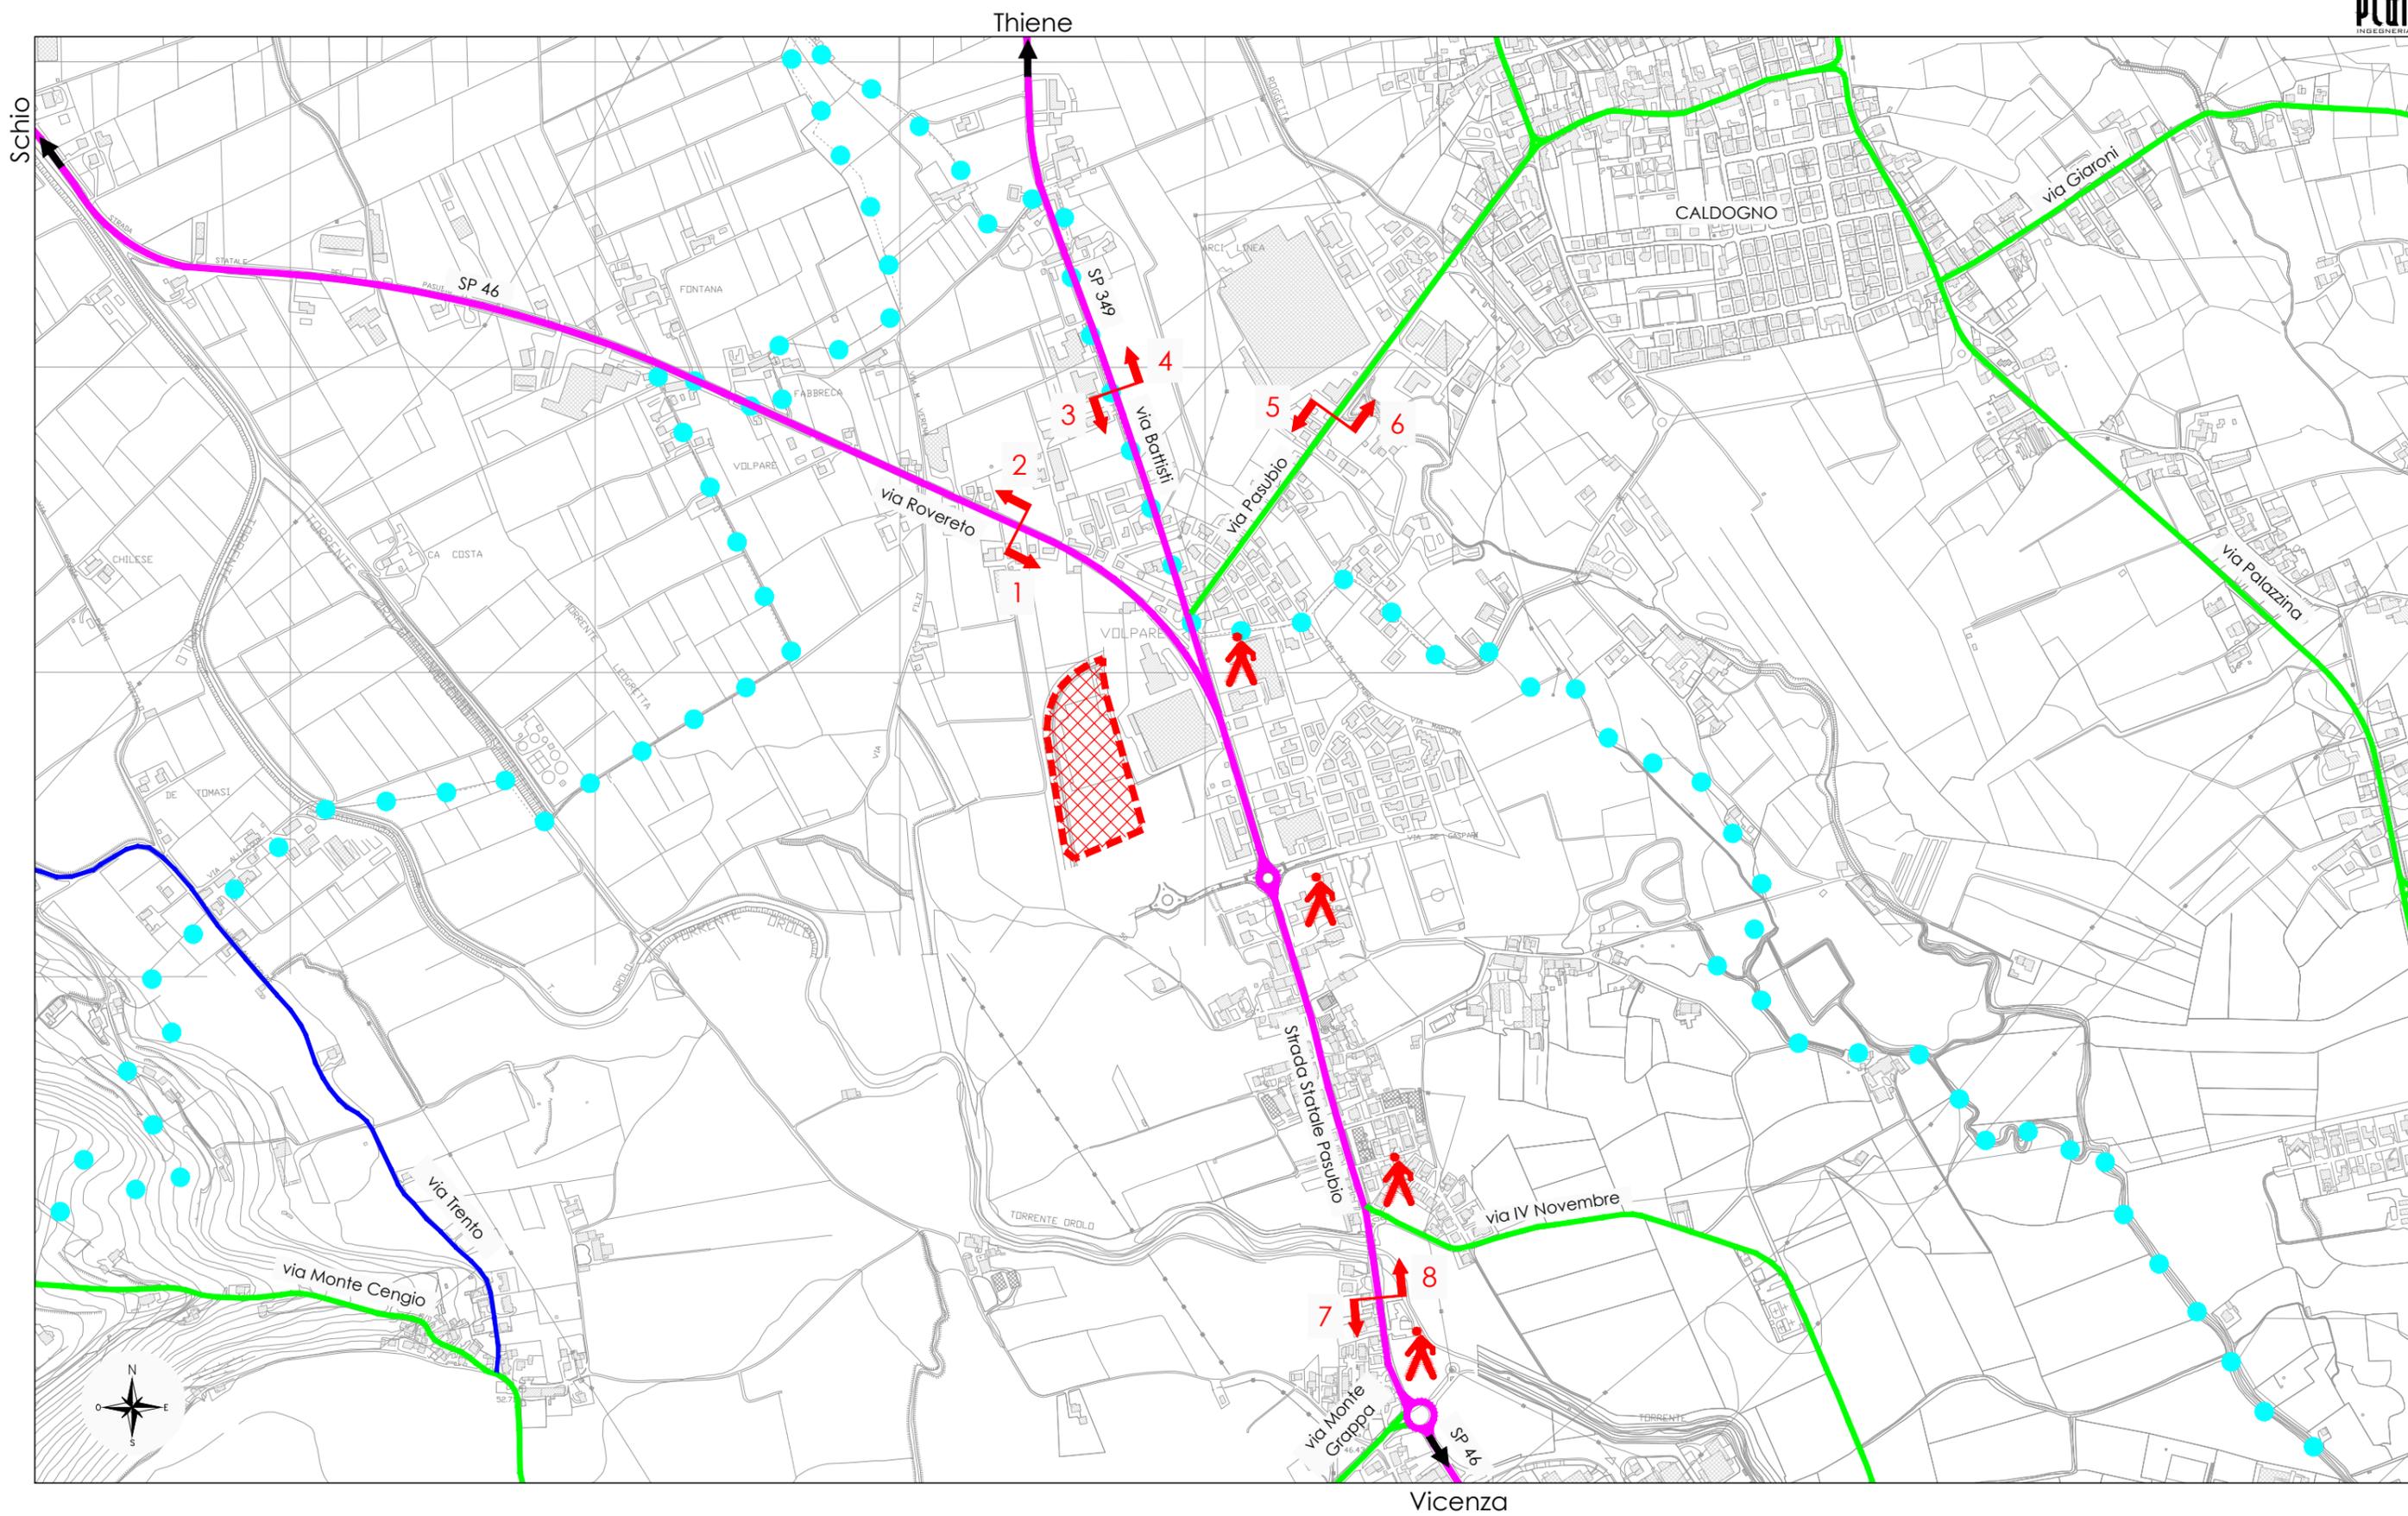






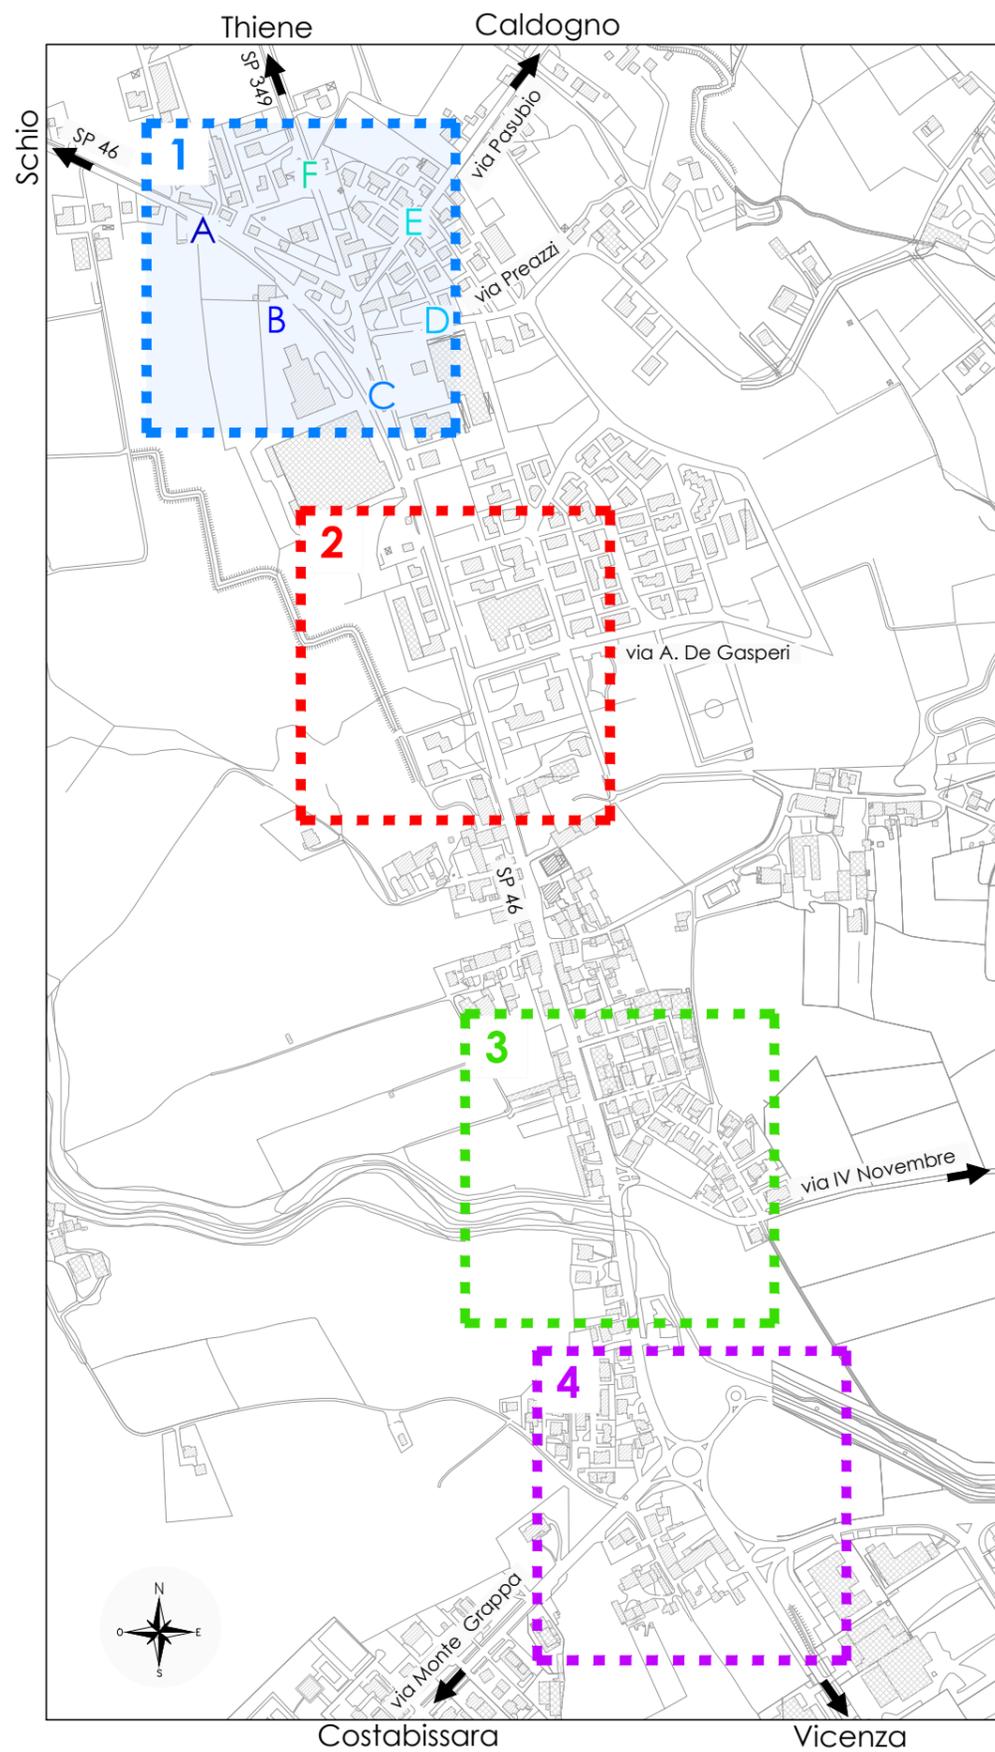


1 - Venerdì 17.00 - 18.00

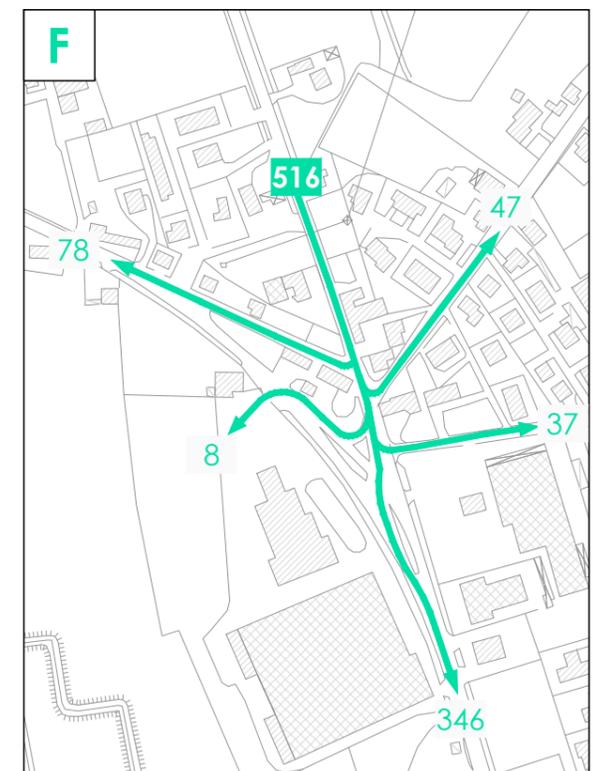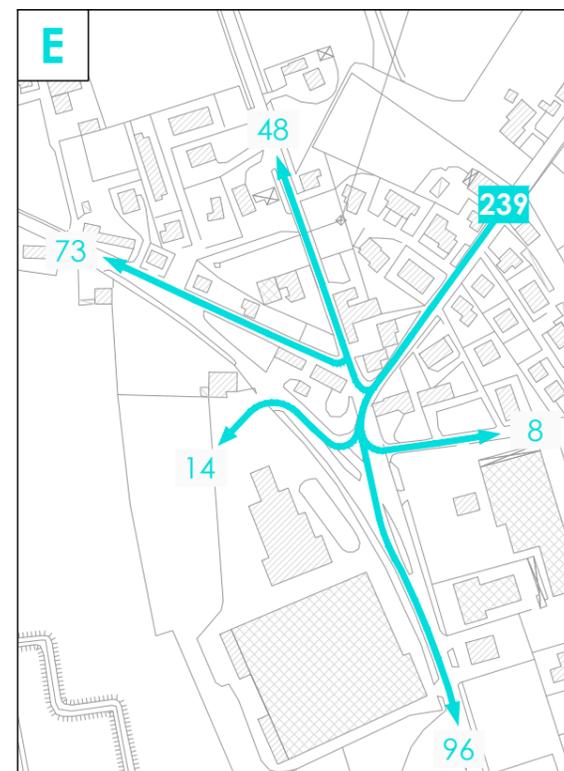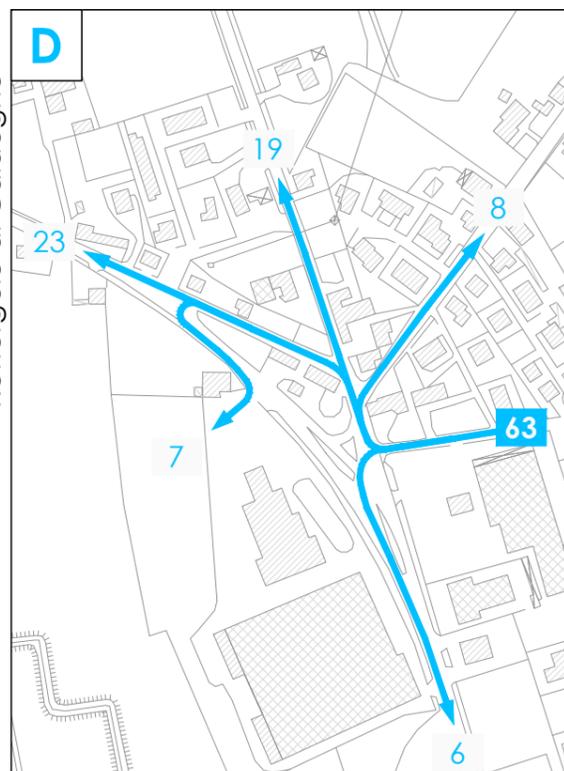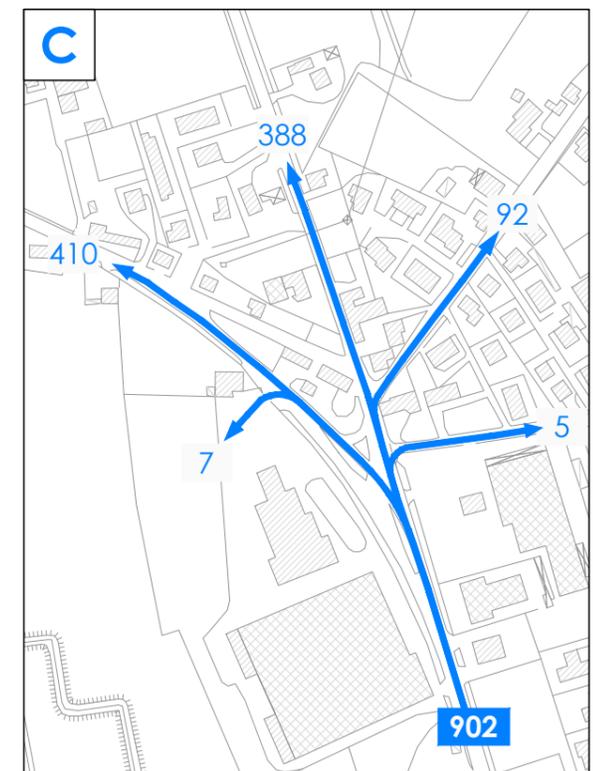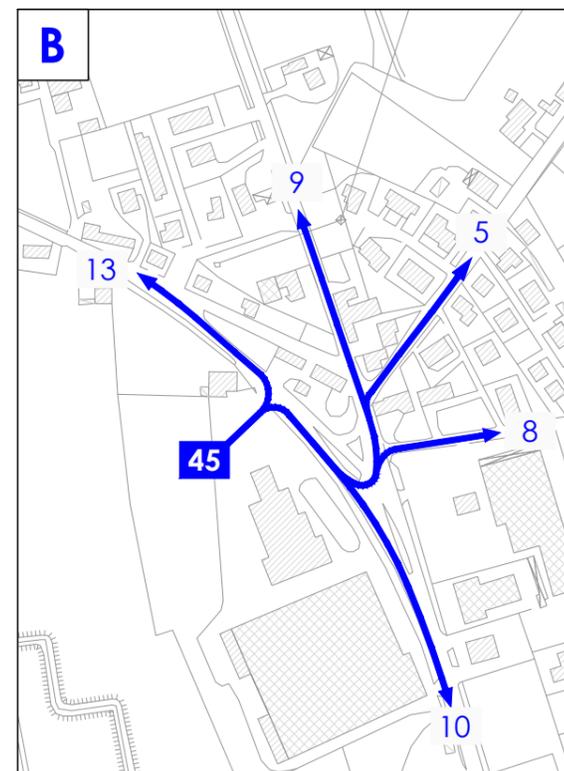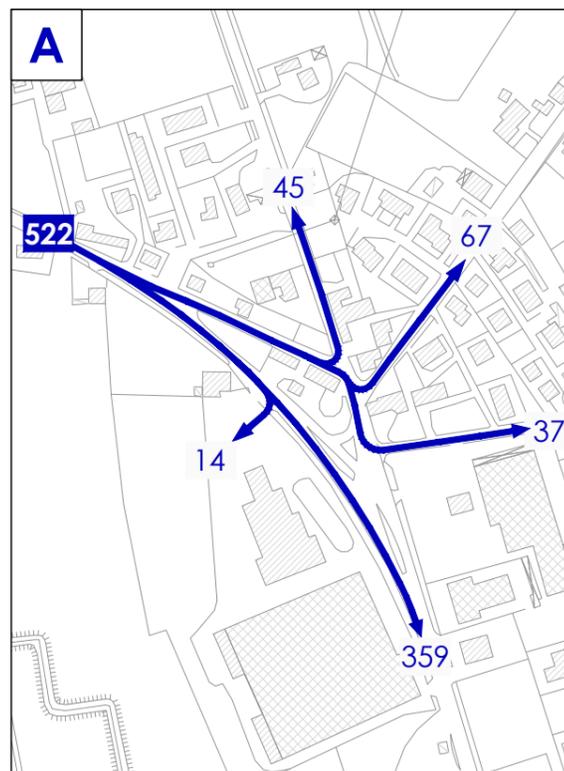










1 - Venerdì 18.00 - 19.00

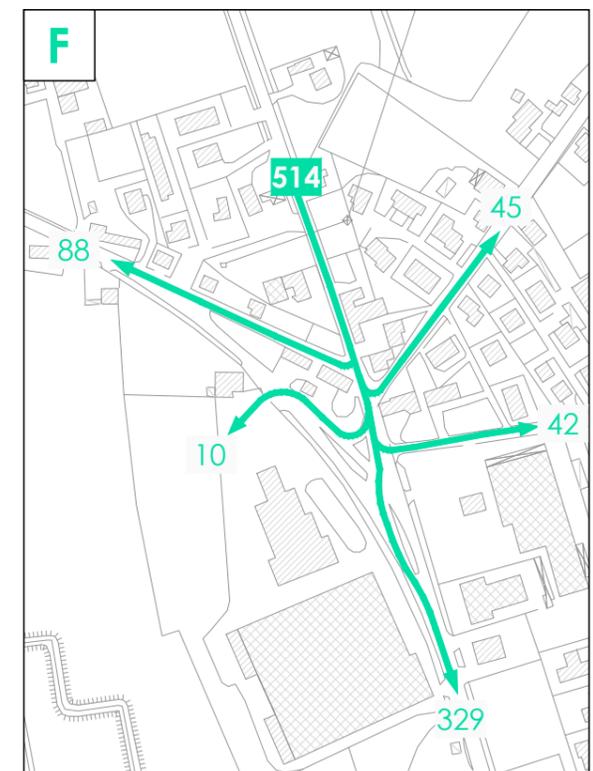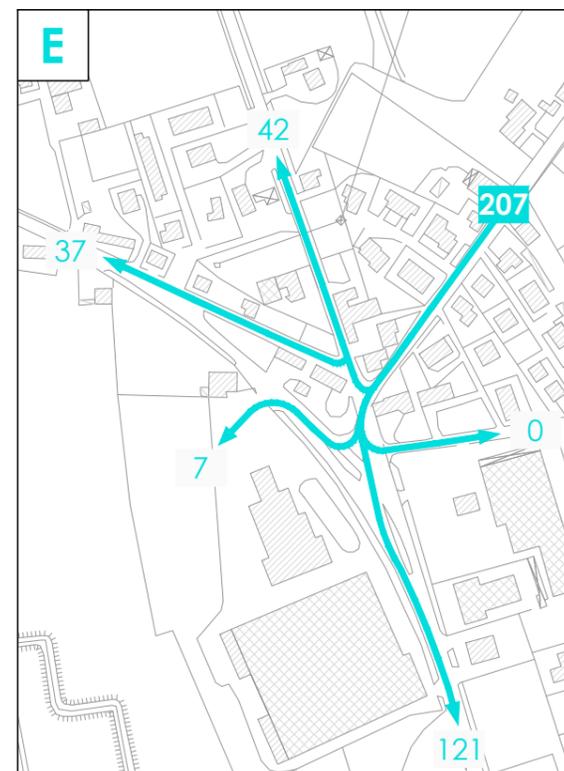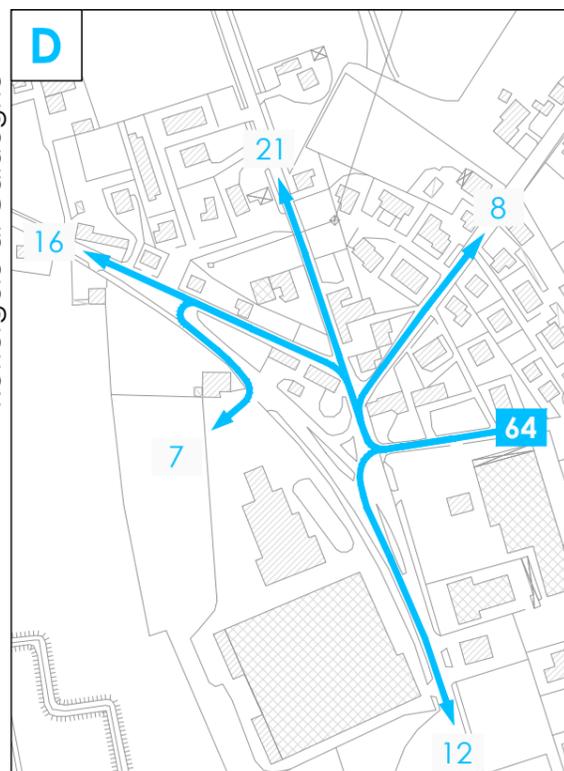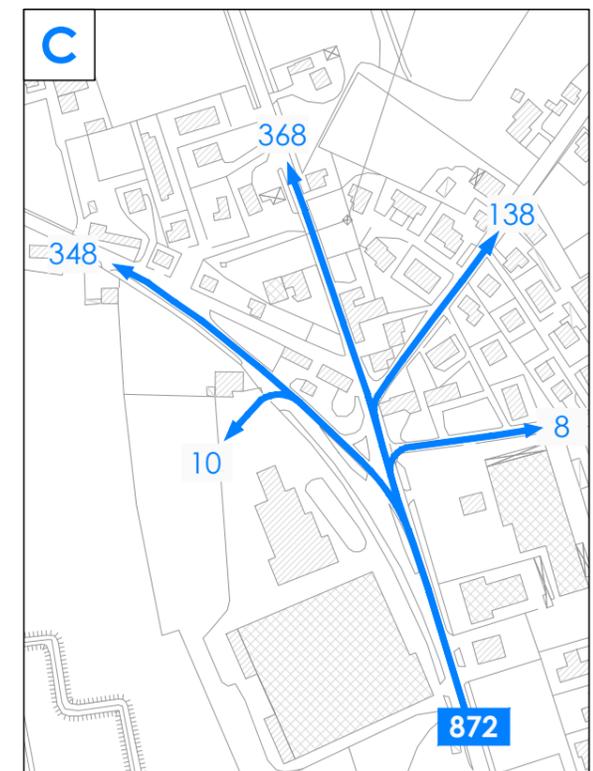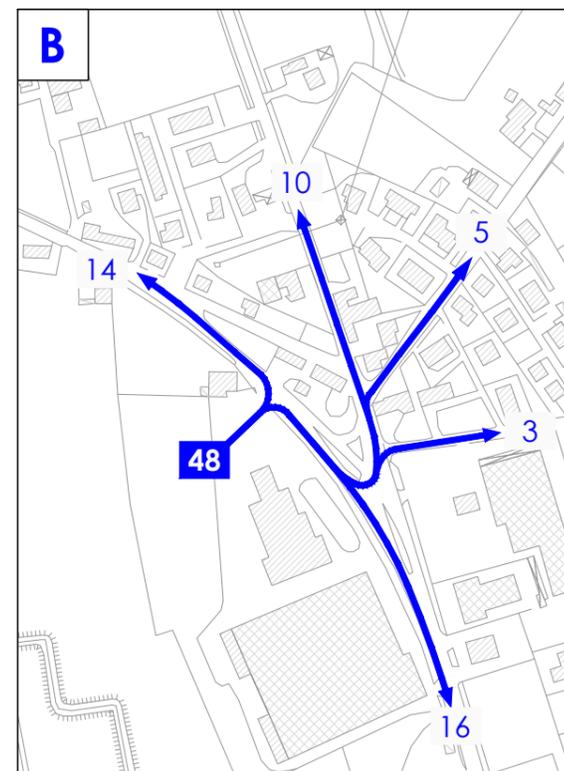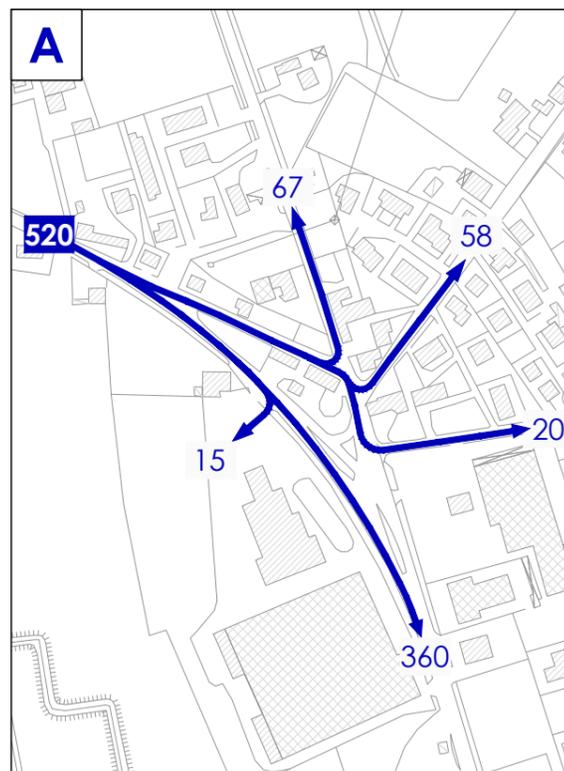










1 - Sabato 17.00 - 18.00

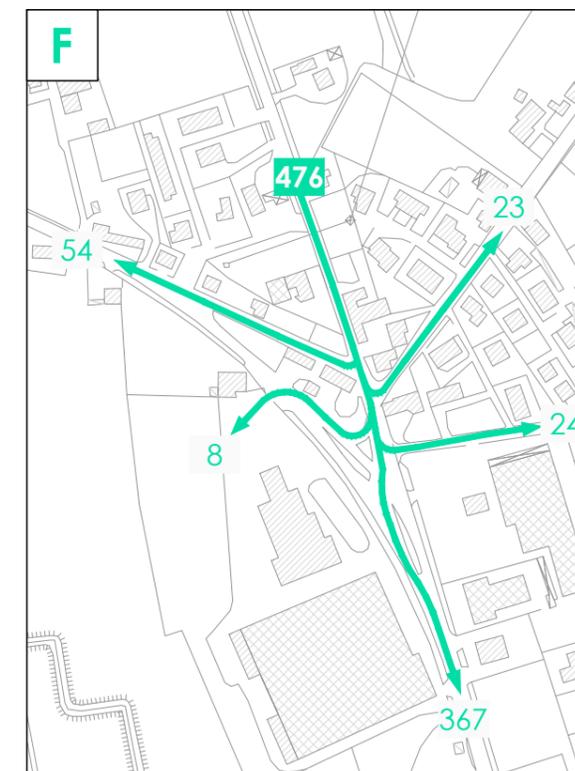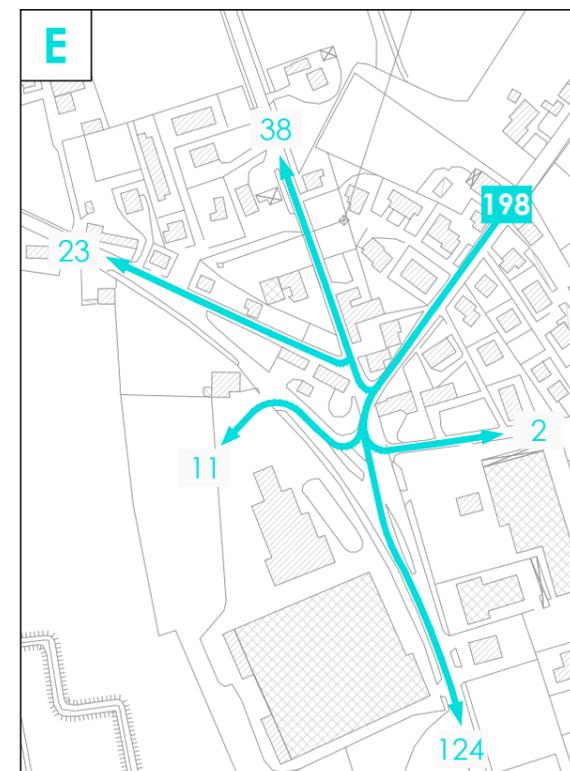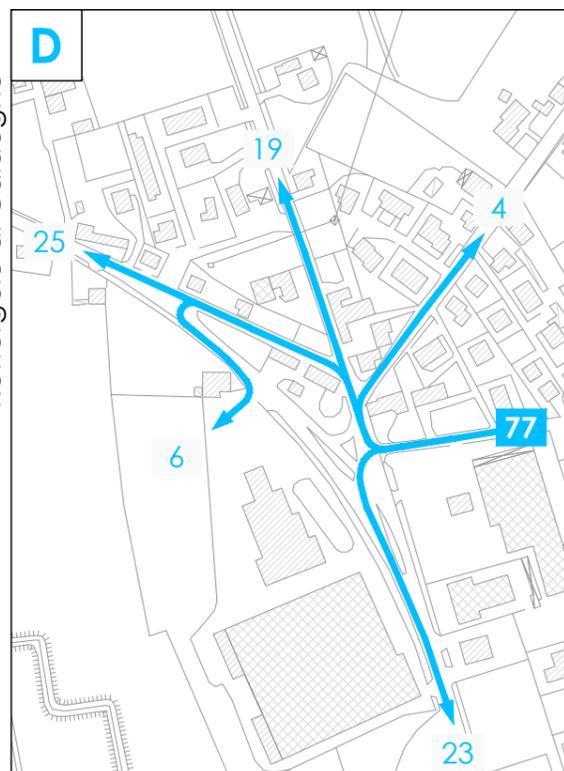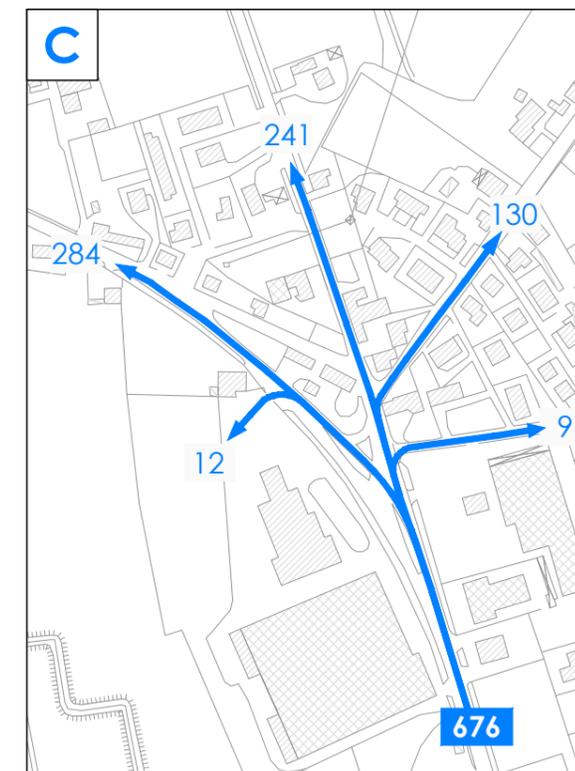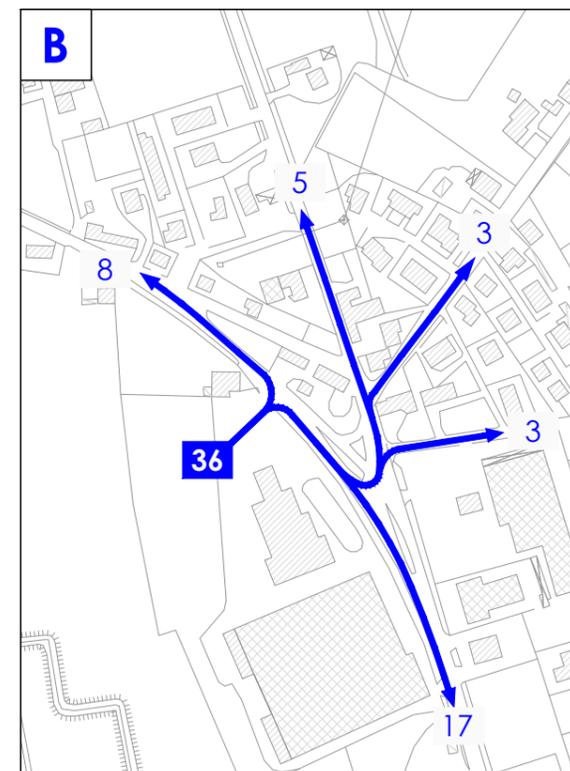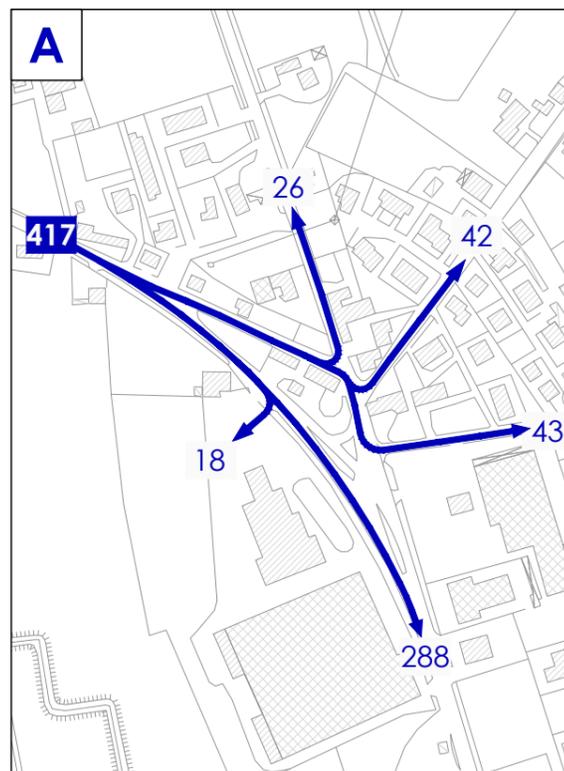


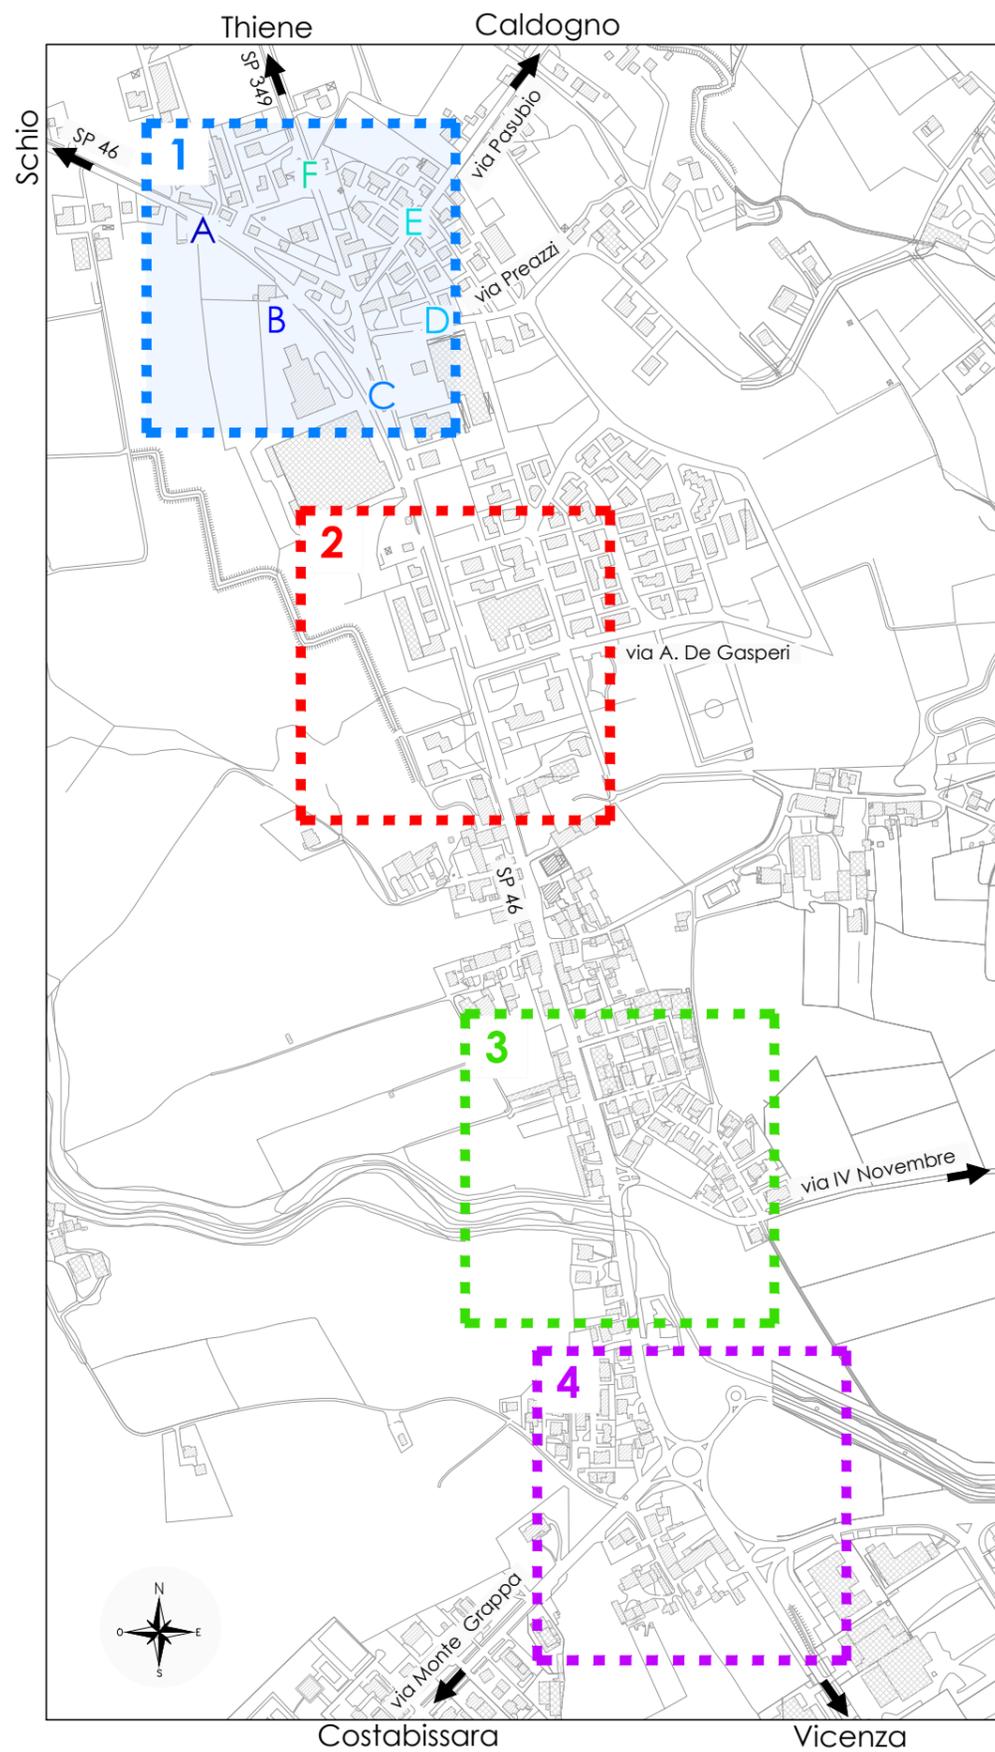


1 - Sabato 18.00 - 19.00

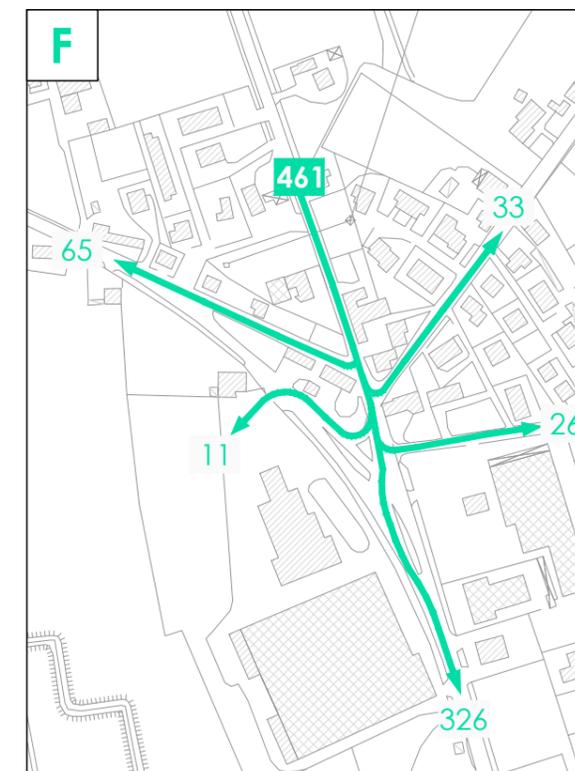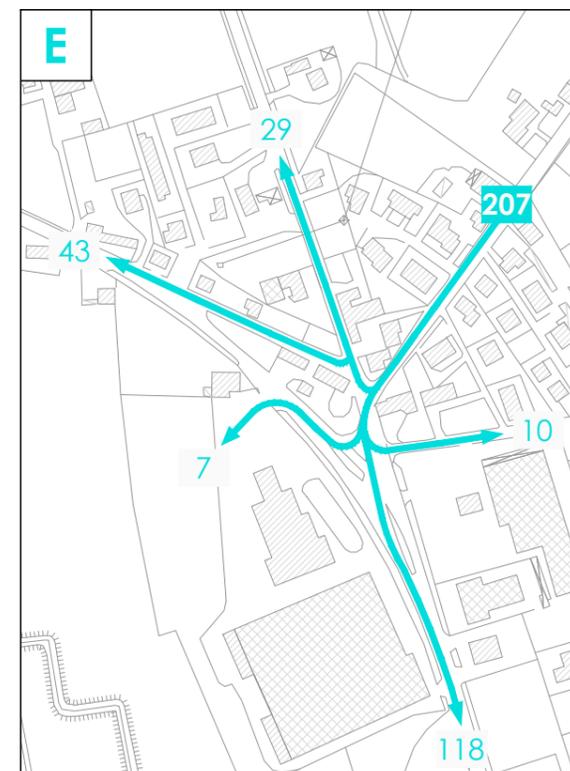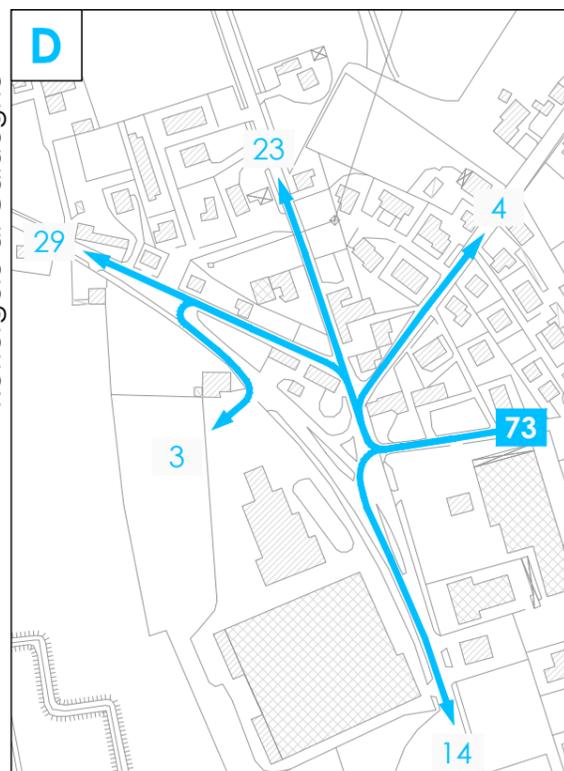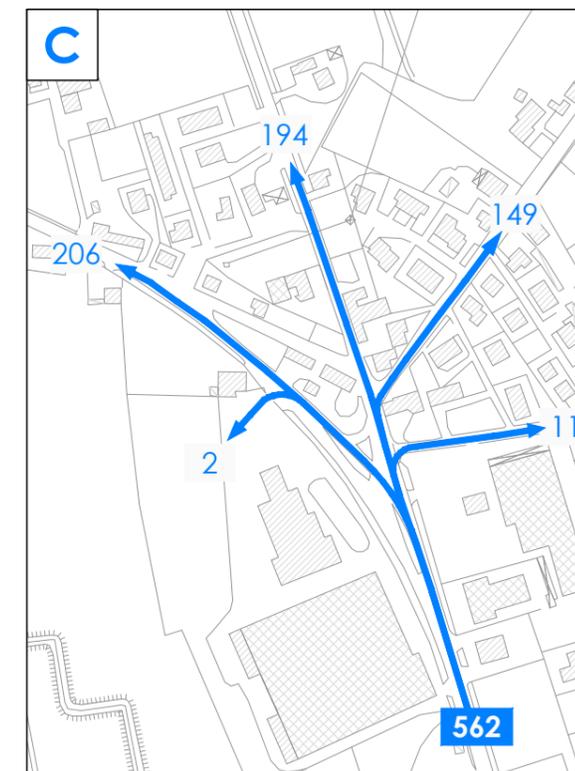
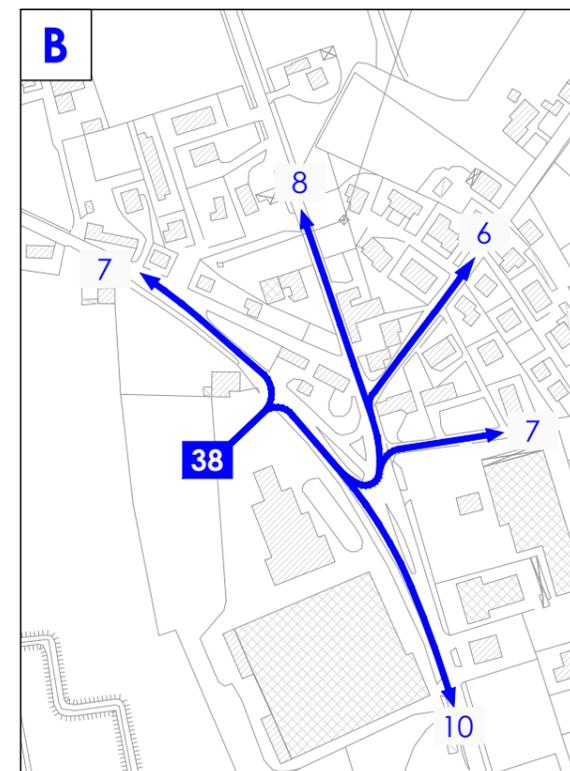
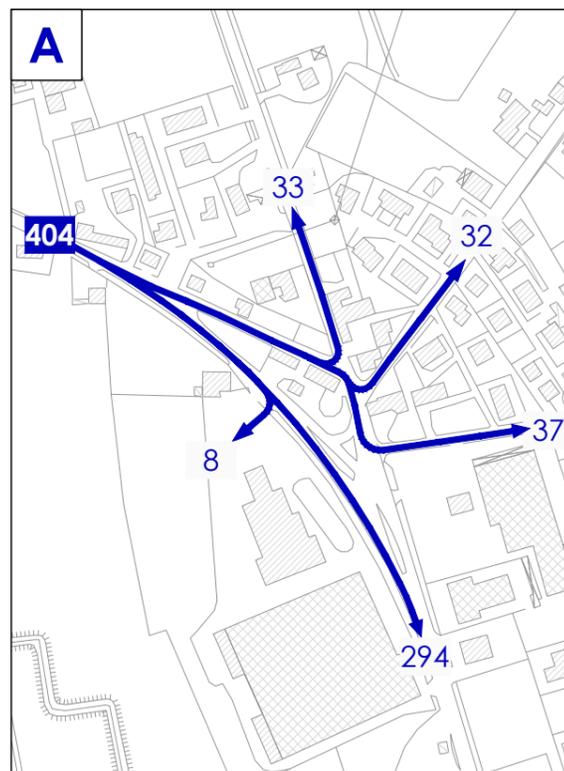


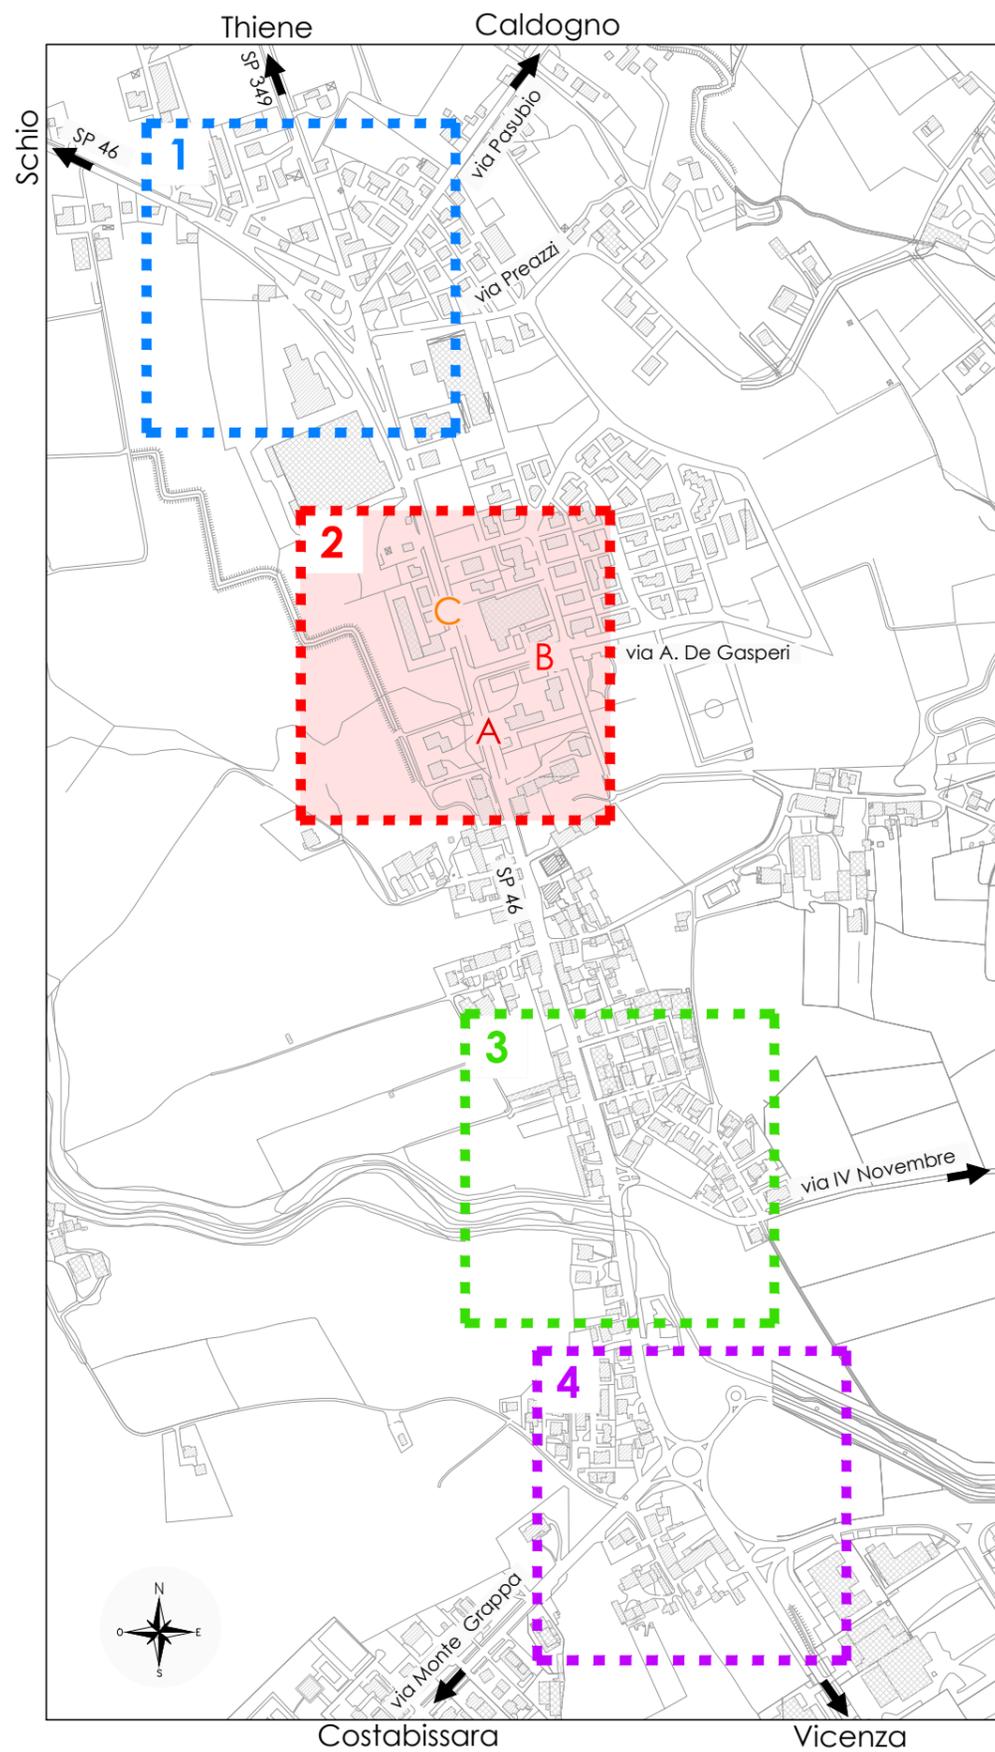


2 - Venerdì 17.00 - 18.00

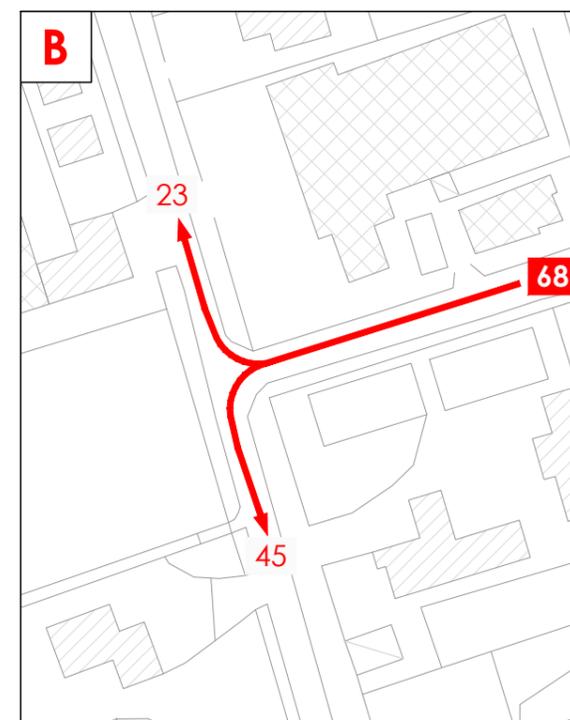
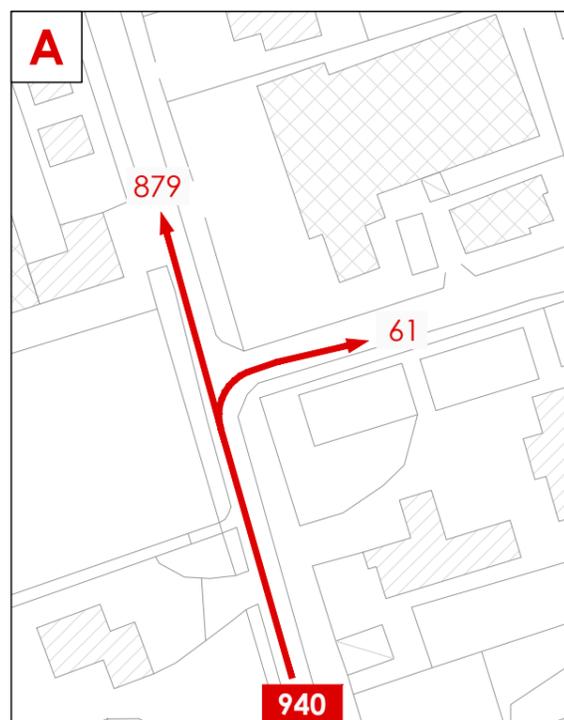


2 - Venerdì 18.00 - 19.00

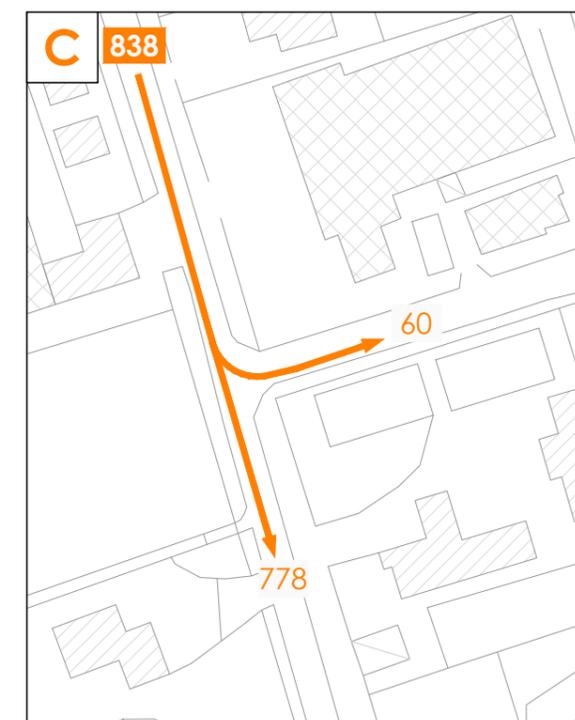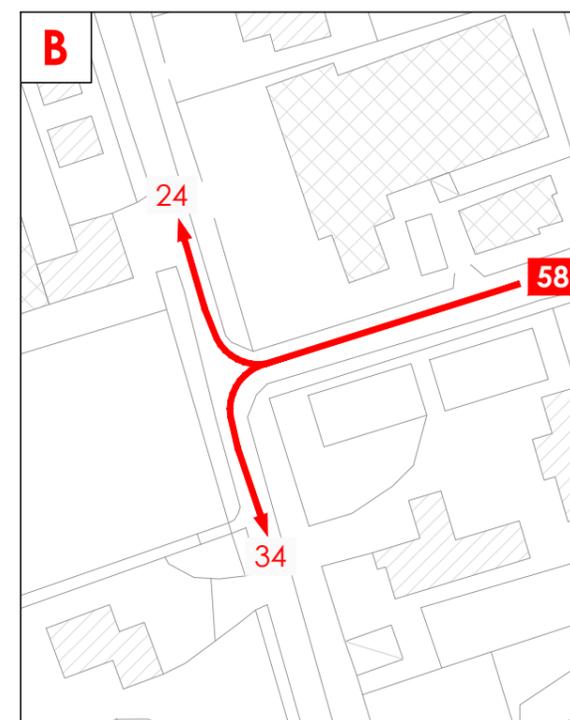
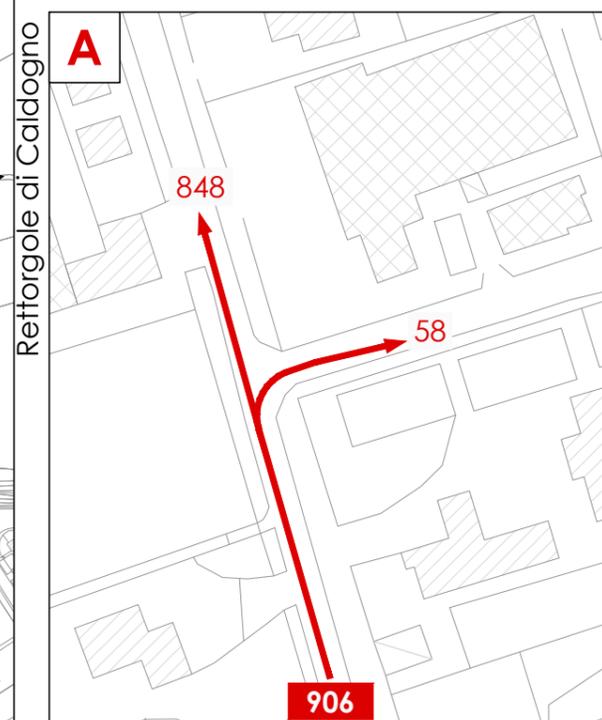


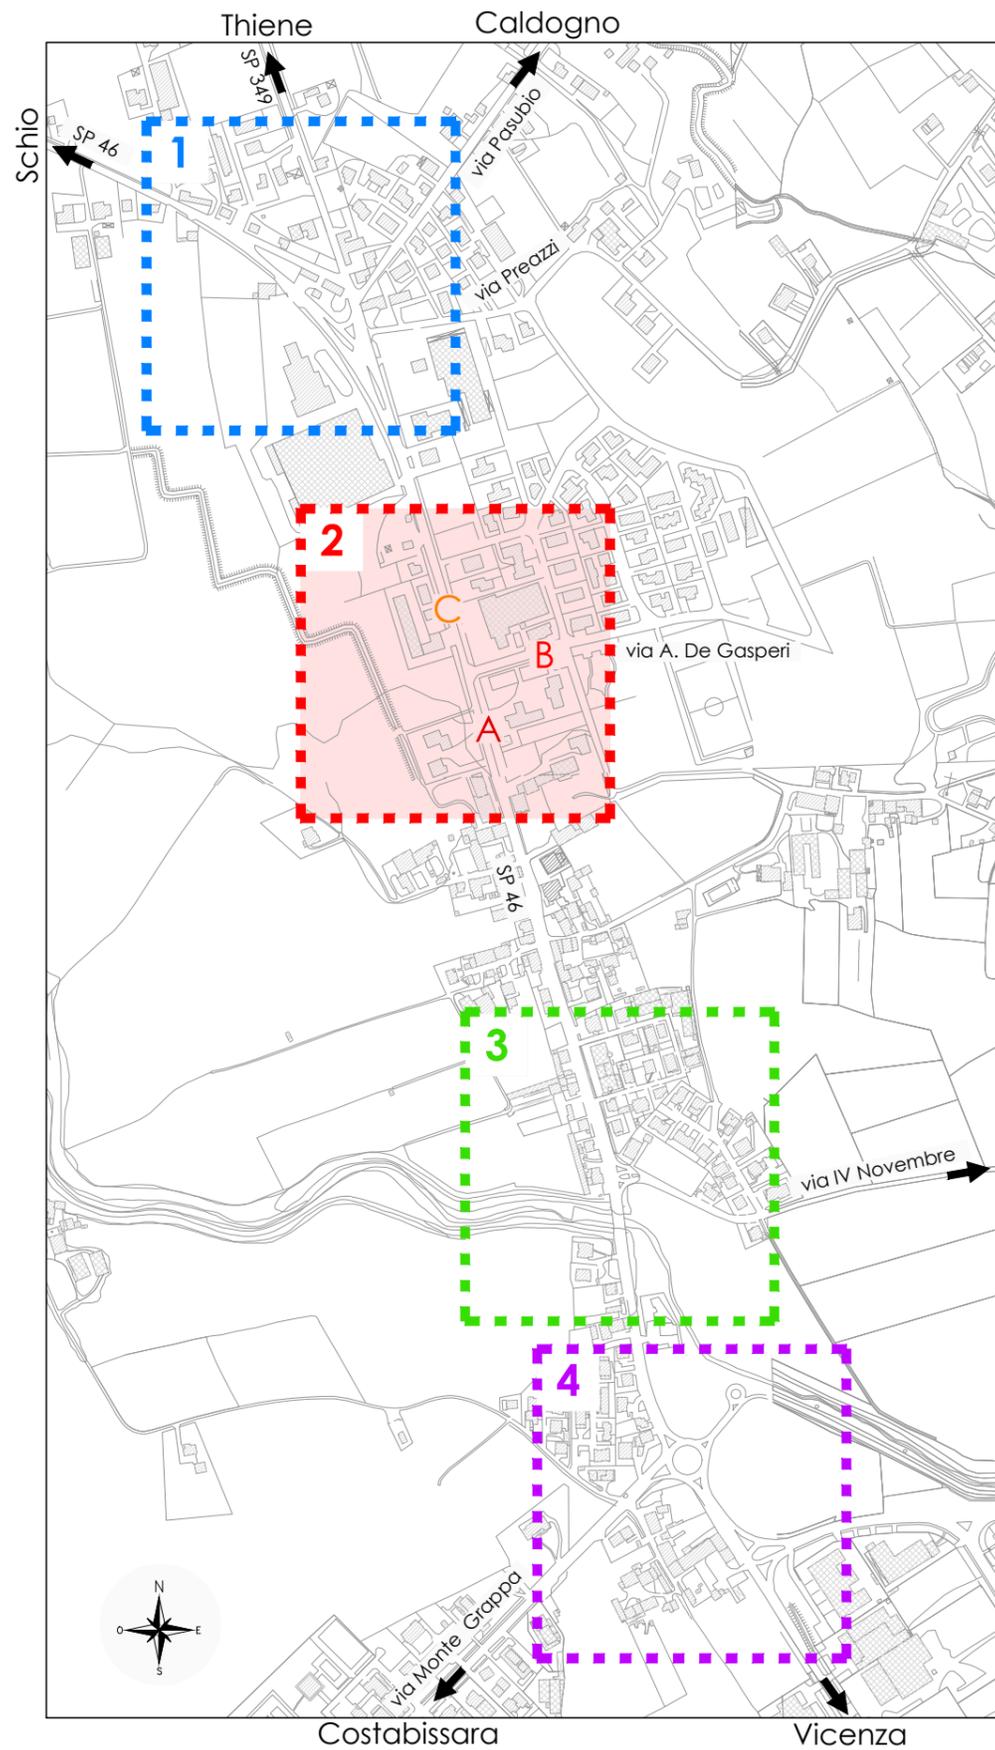


2 - Sabato 17.00 - 18.00


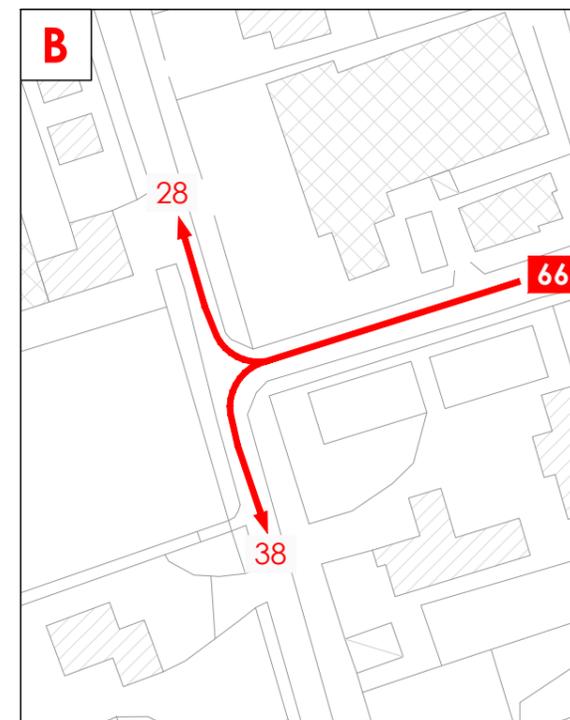
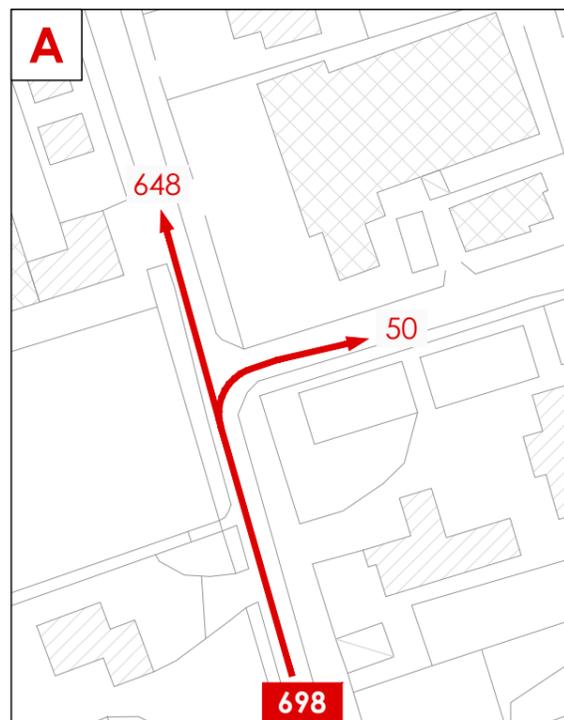


2 - Sabato 18.00 - 19.00


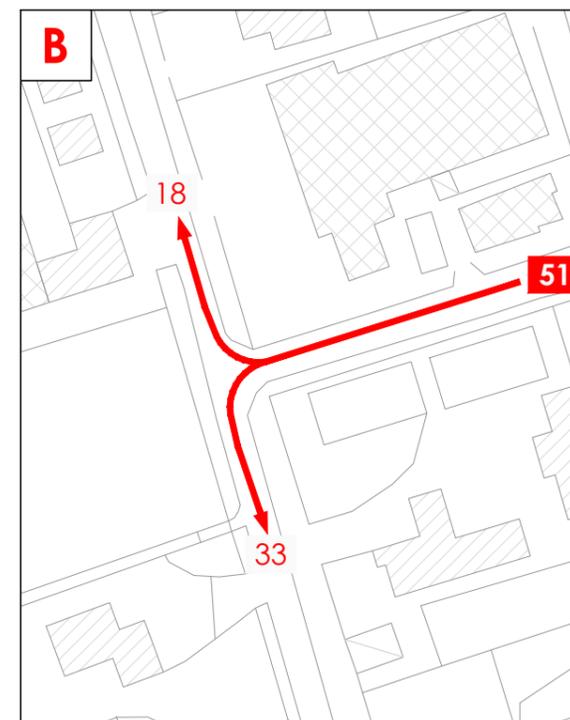
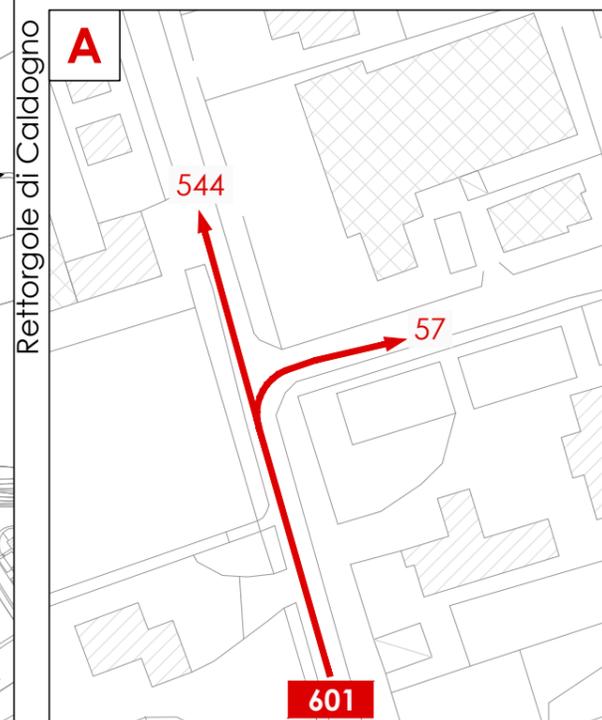


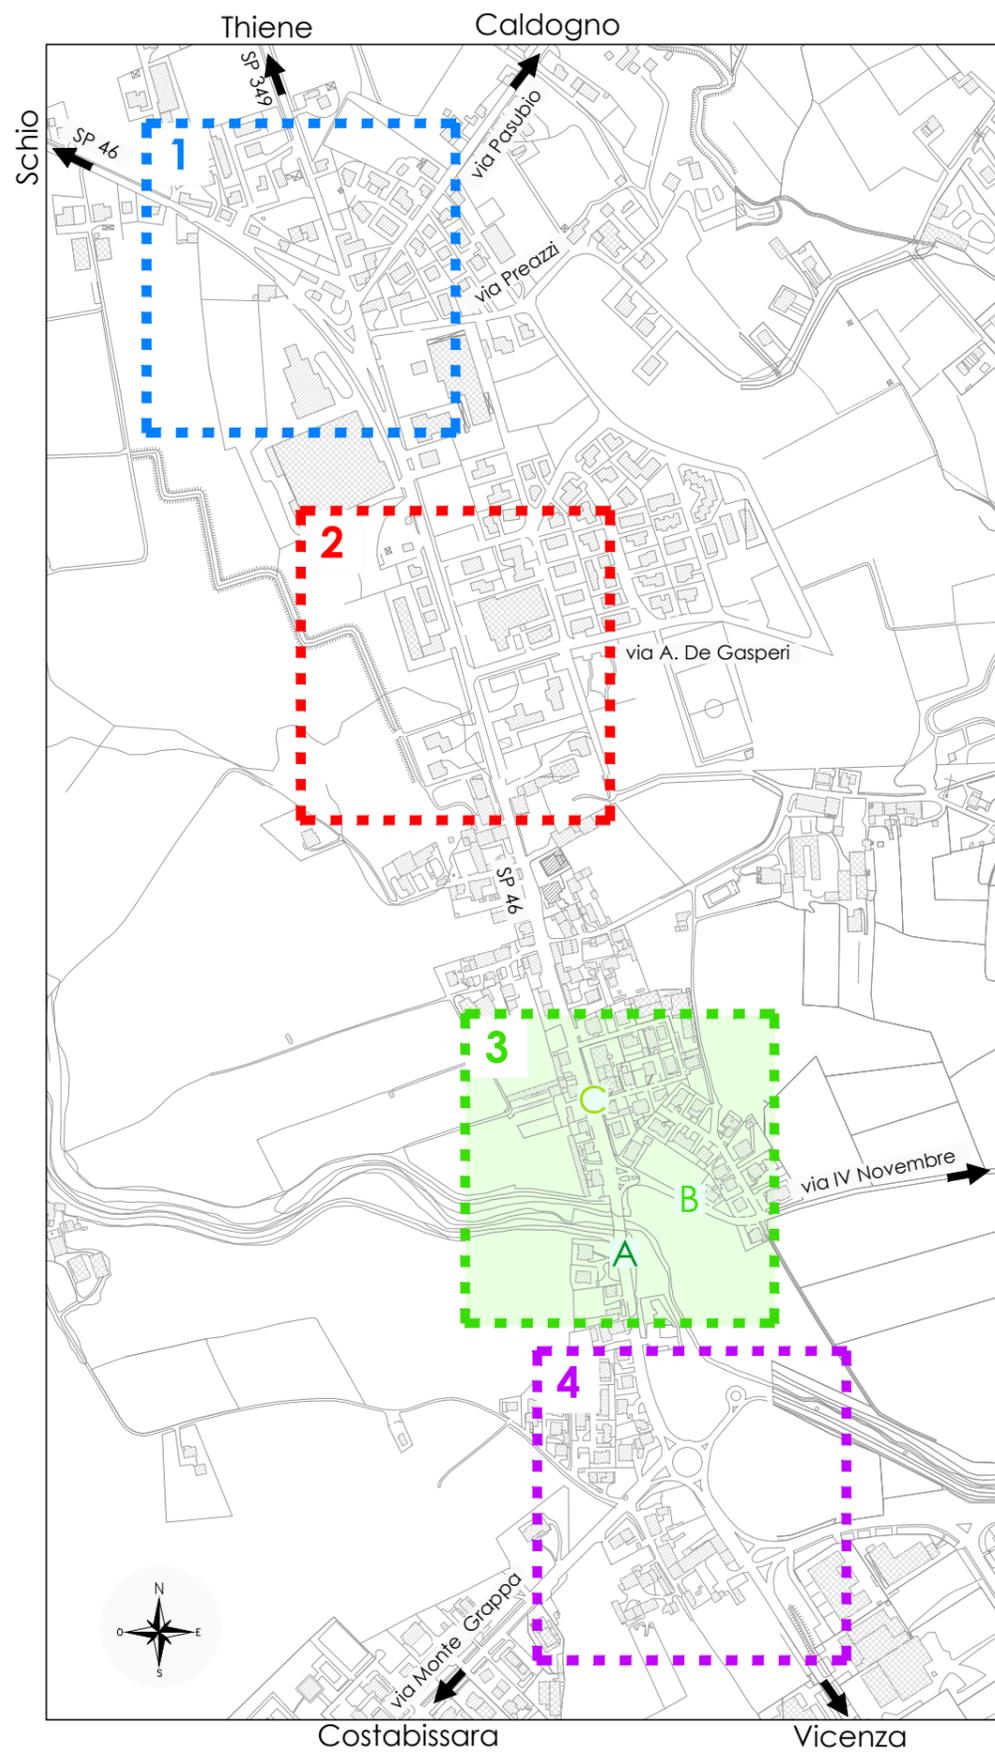


3 - Venerdì 17.00 - 18.00

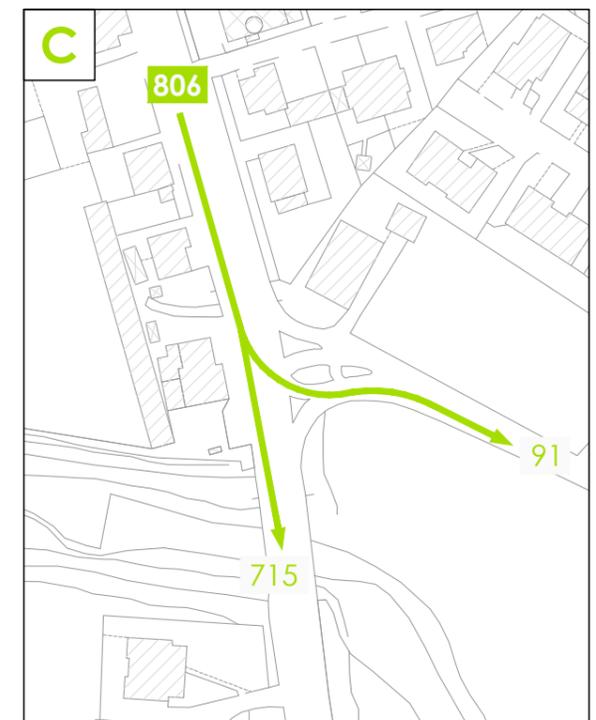
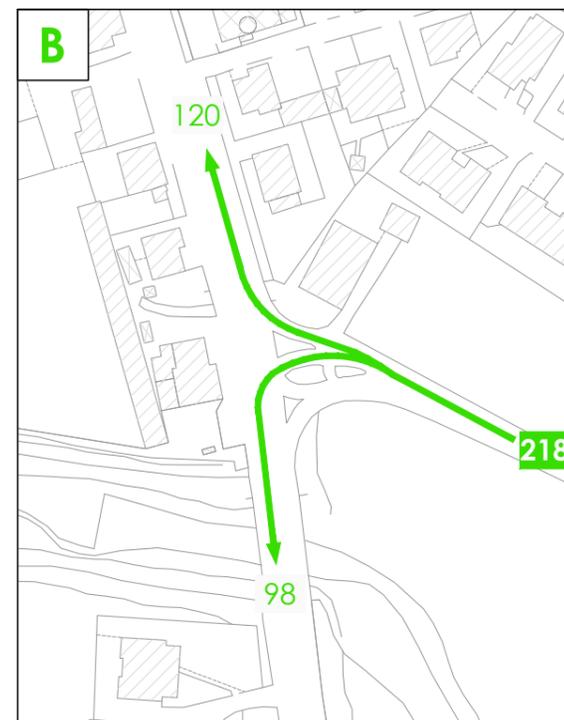
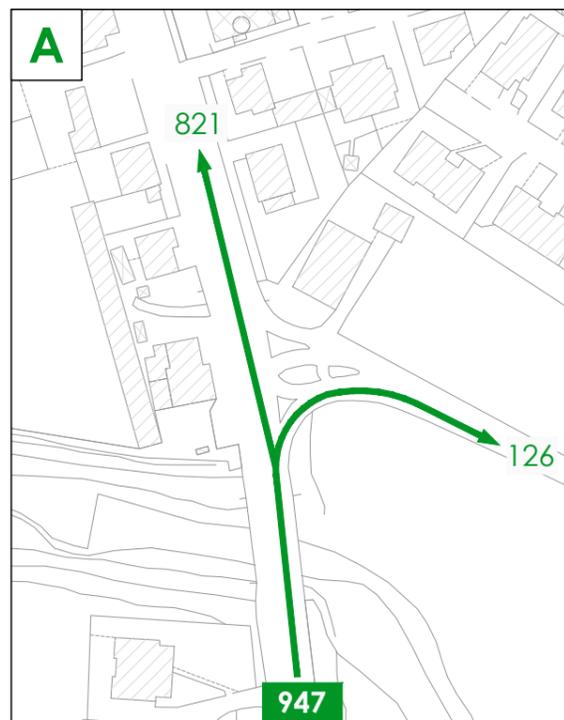


3 - Venerdì 18.00 - 19.00

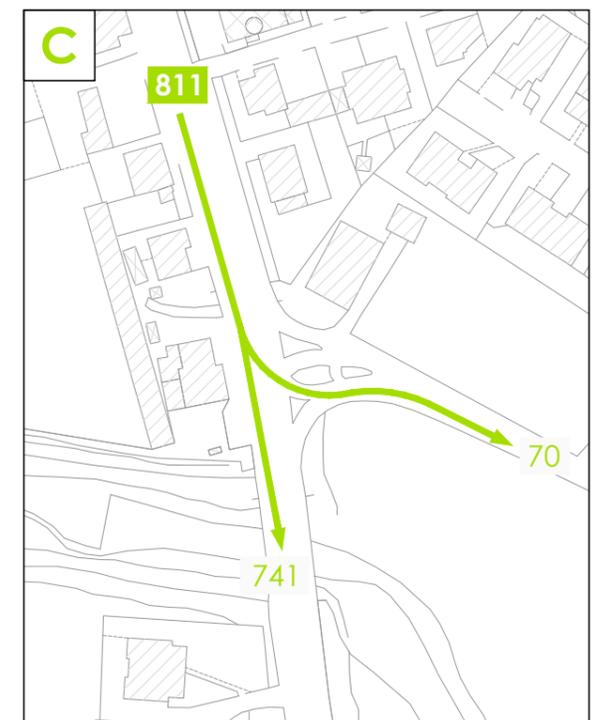
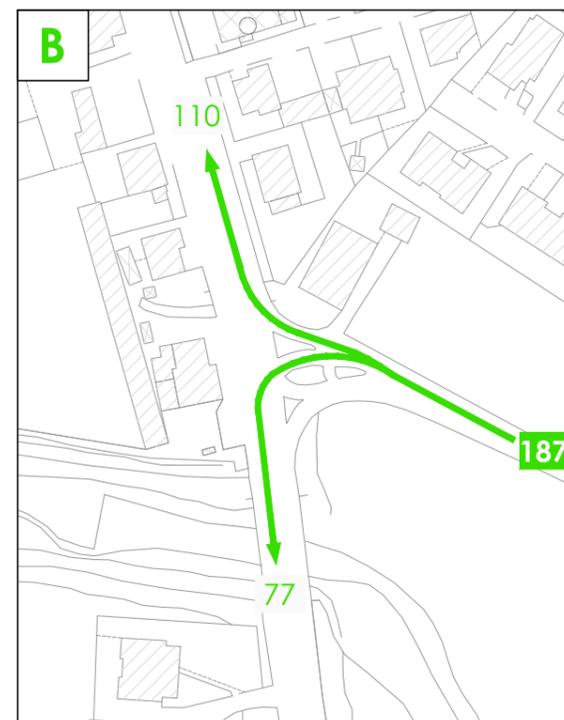
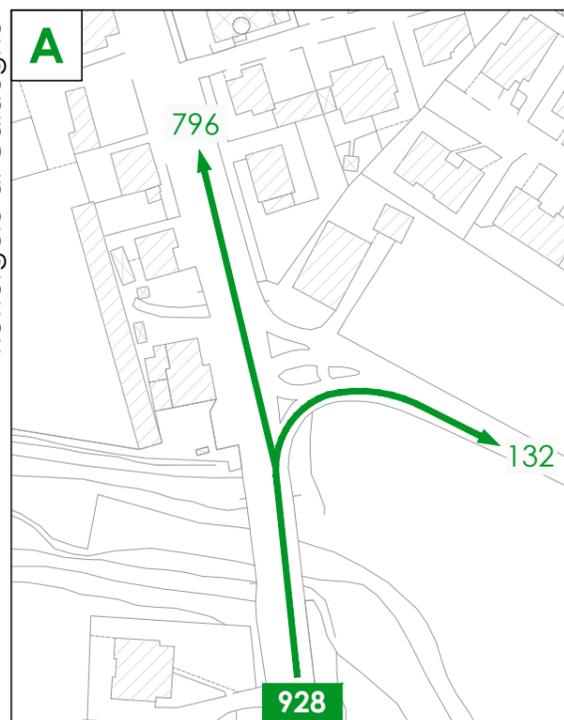


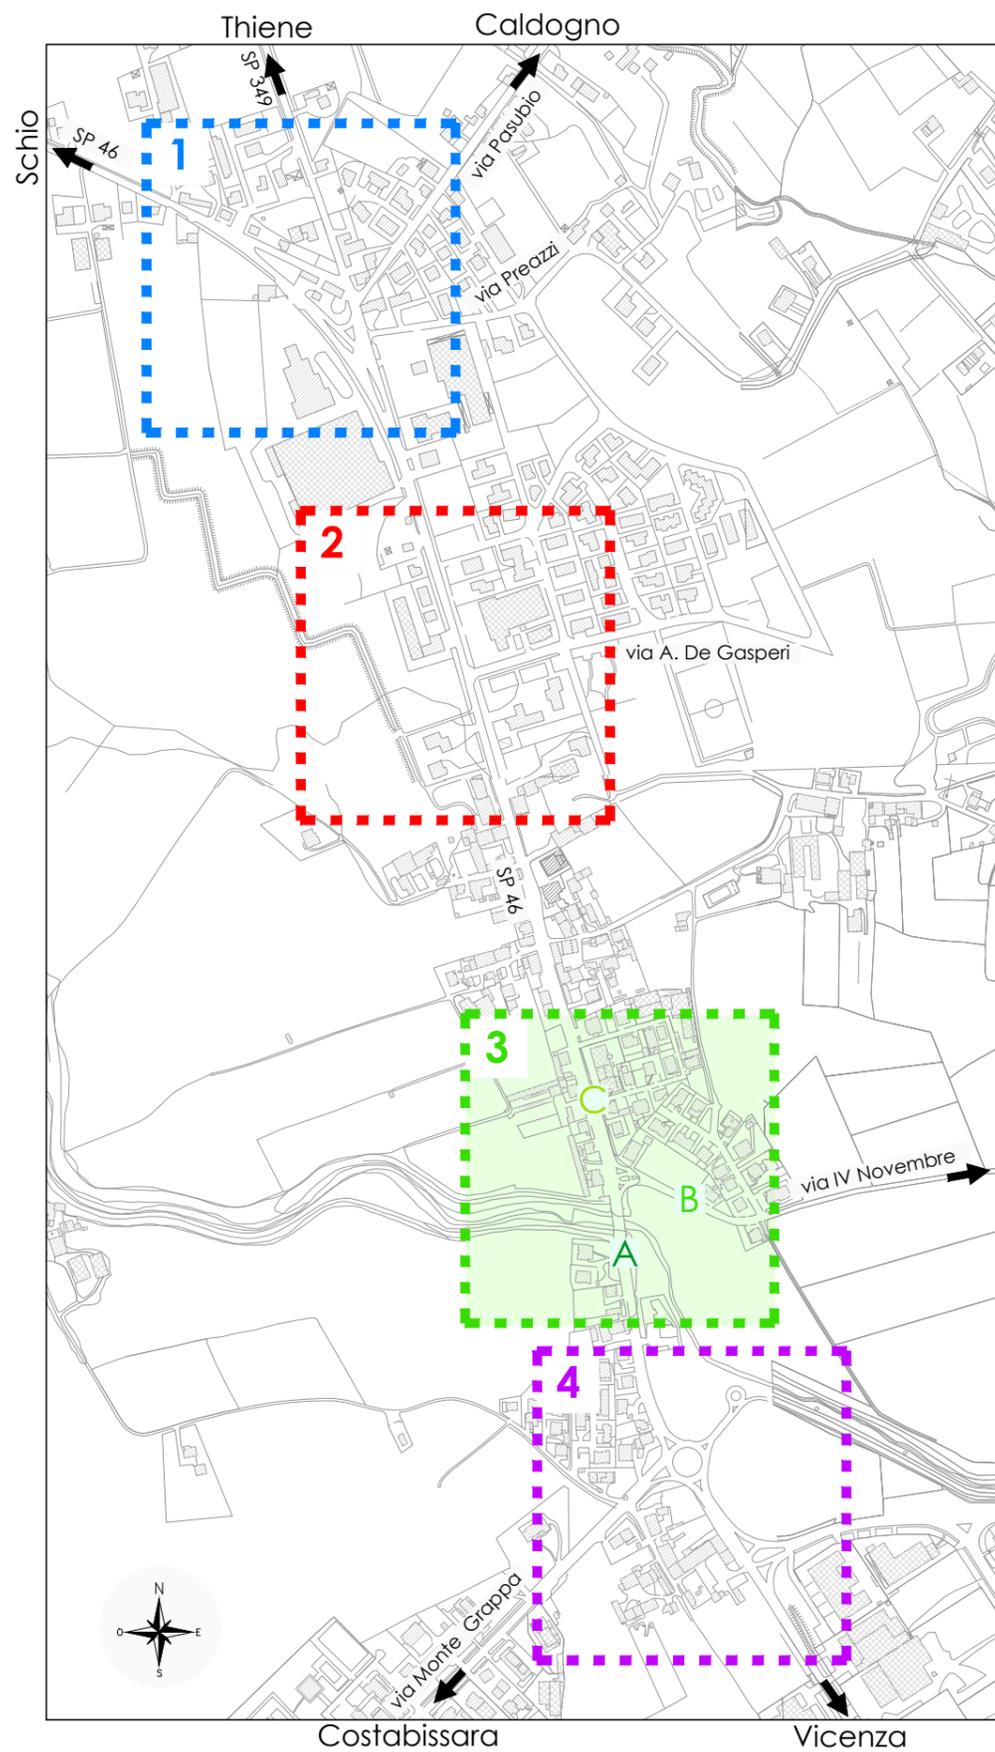


3 - Sabato 17.00 - 18.00

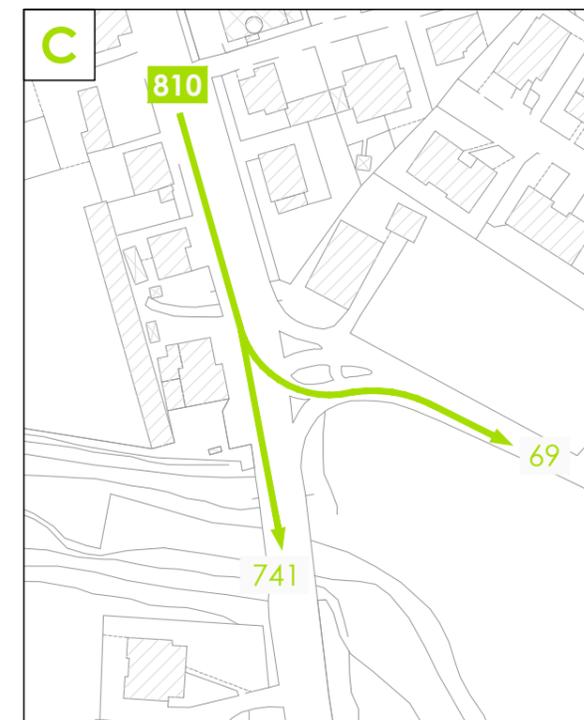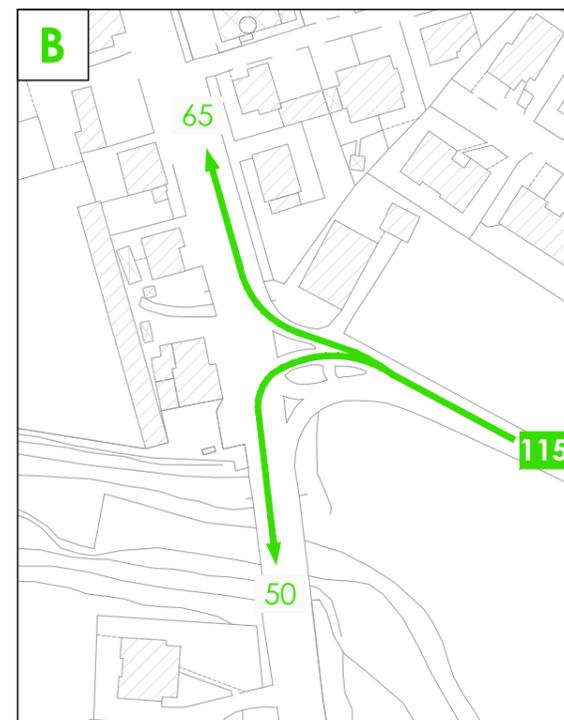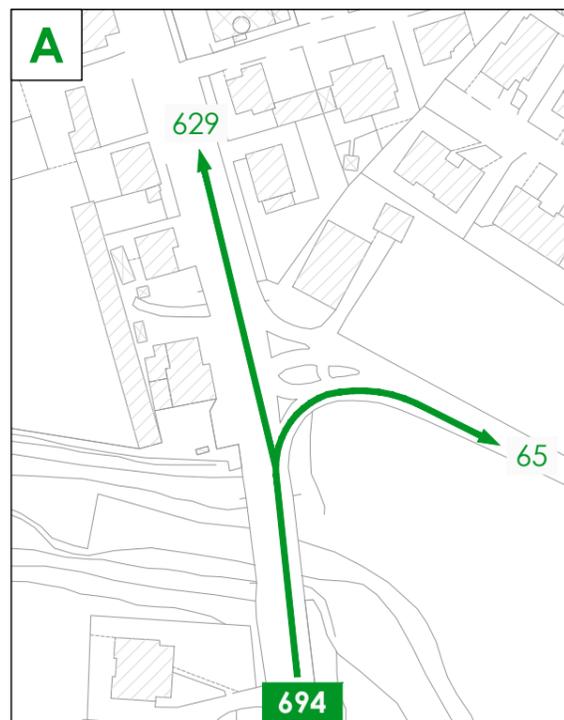


3 - Sabato 18.00 - 19.00

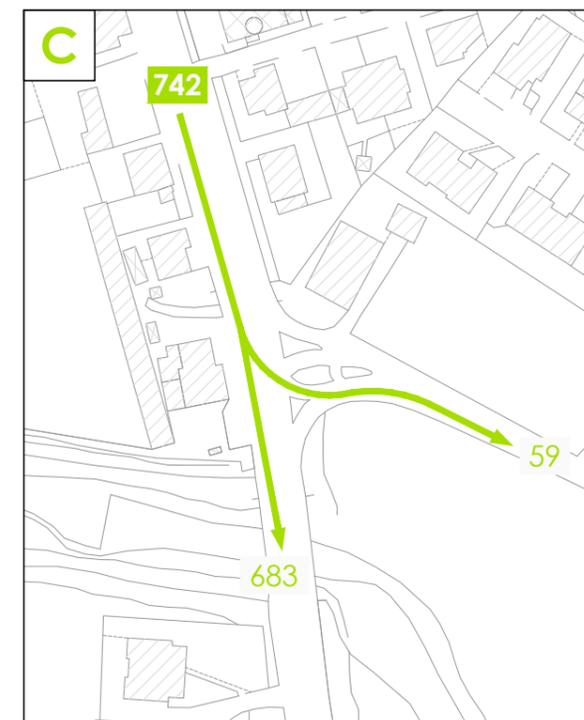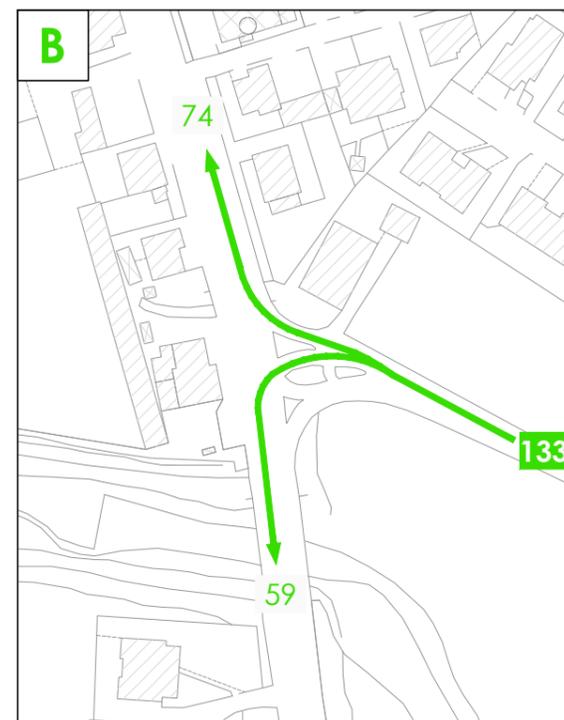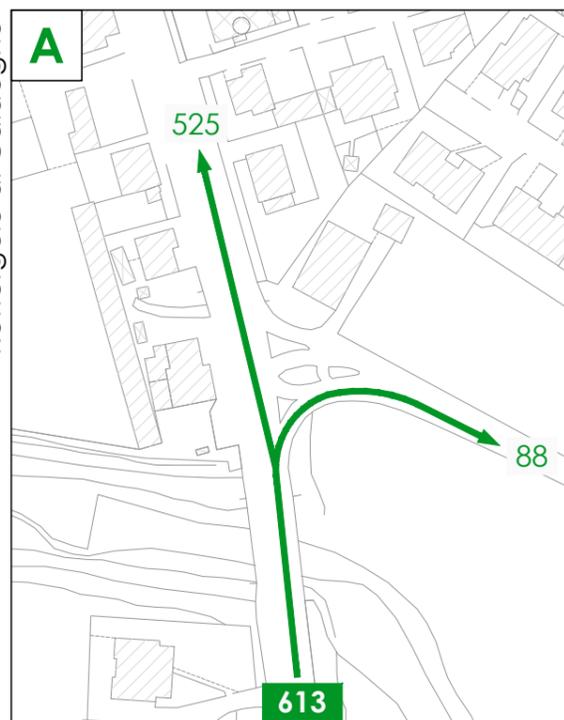


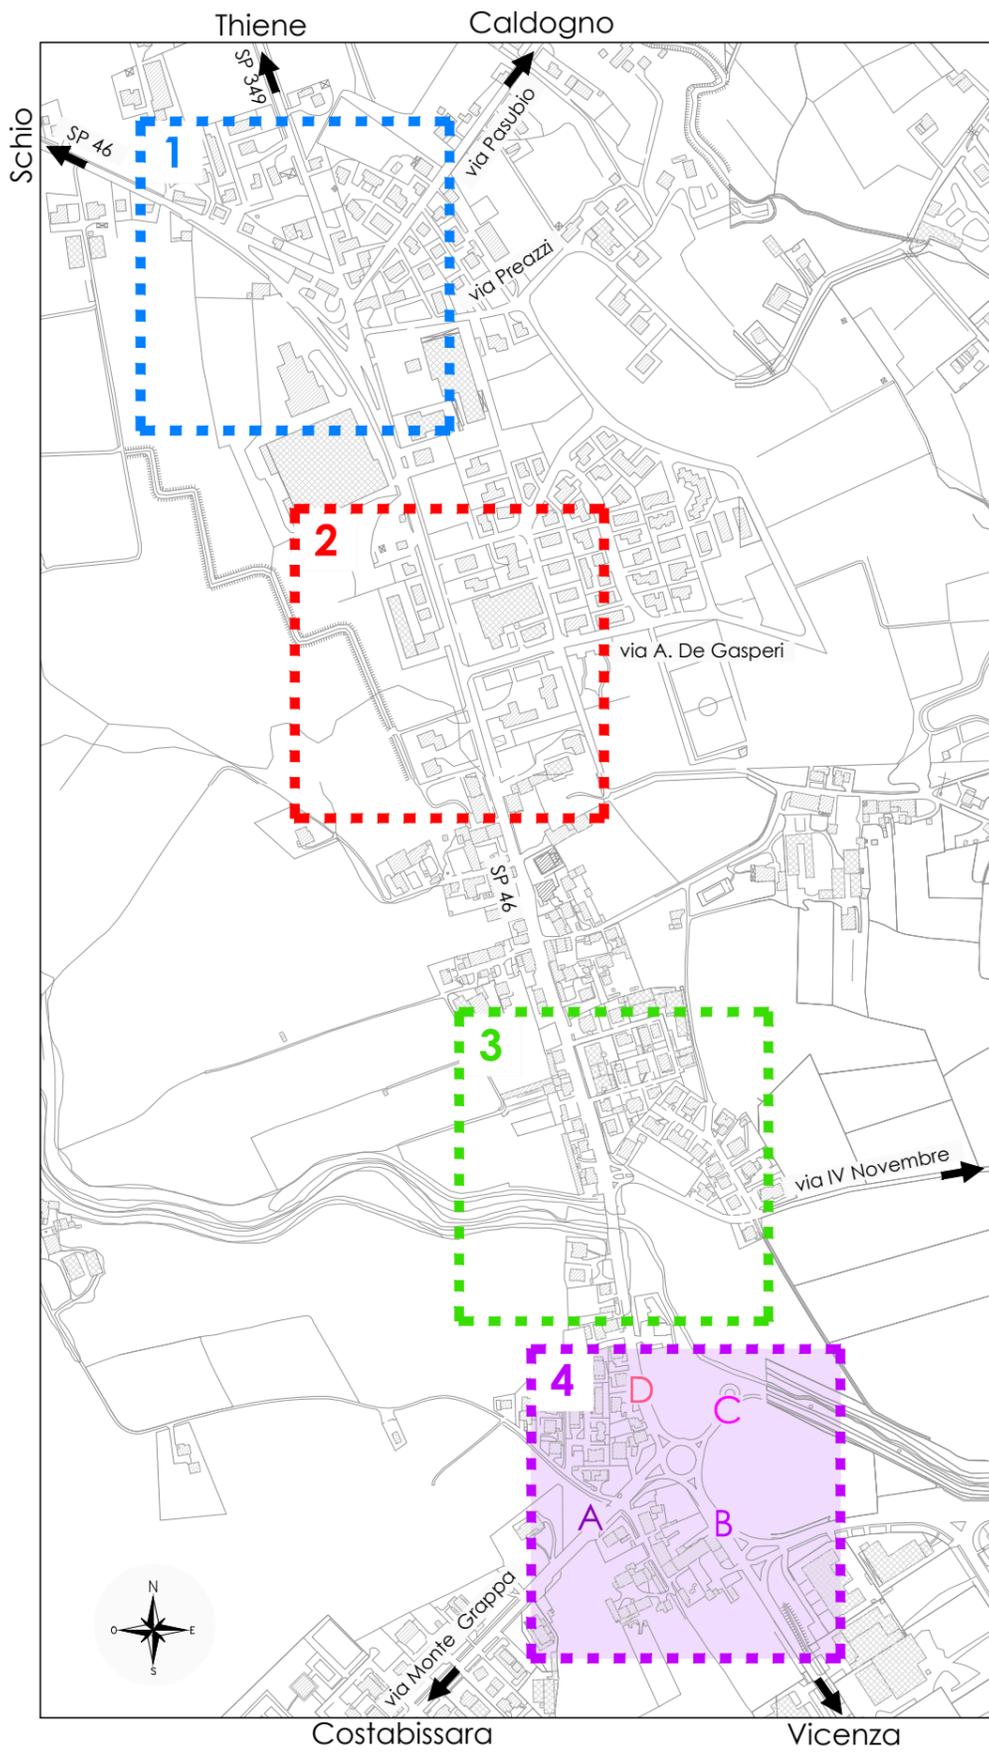


4 - Venerdì 17.00 - 18.00

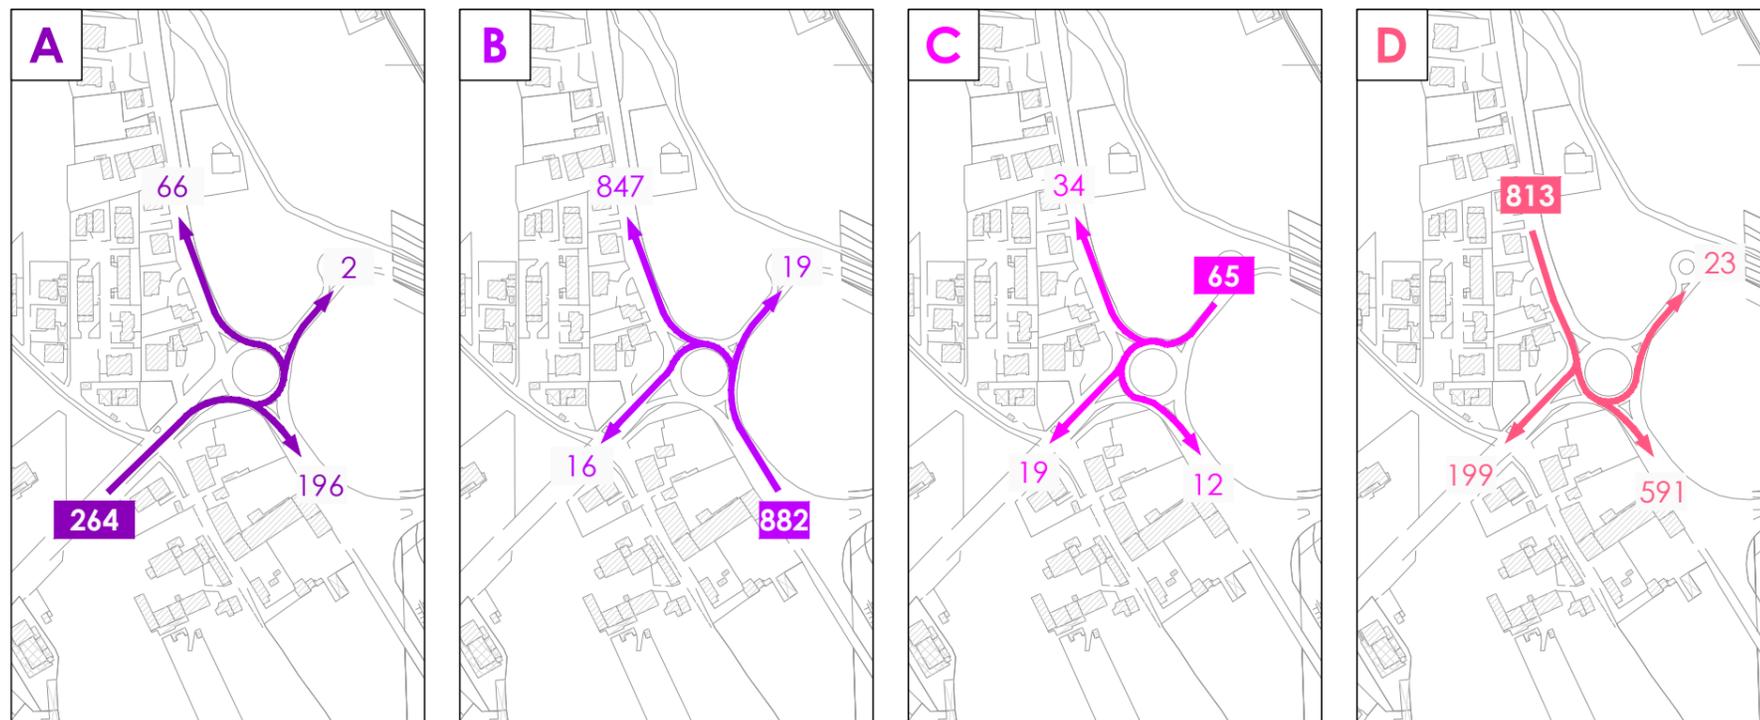


4 - Venerdì 18.00 - 19.00

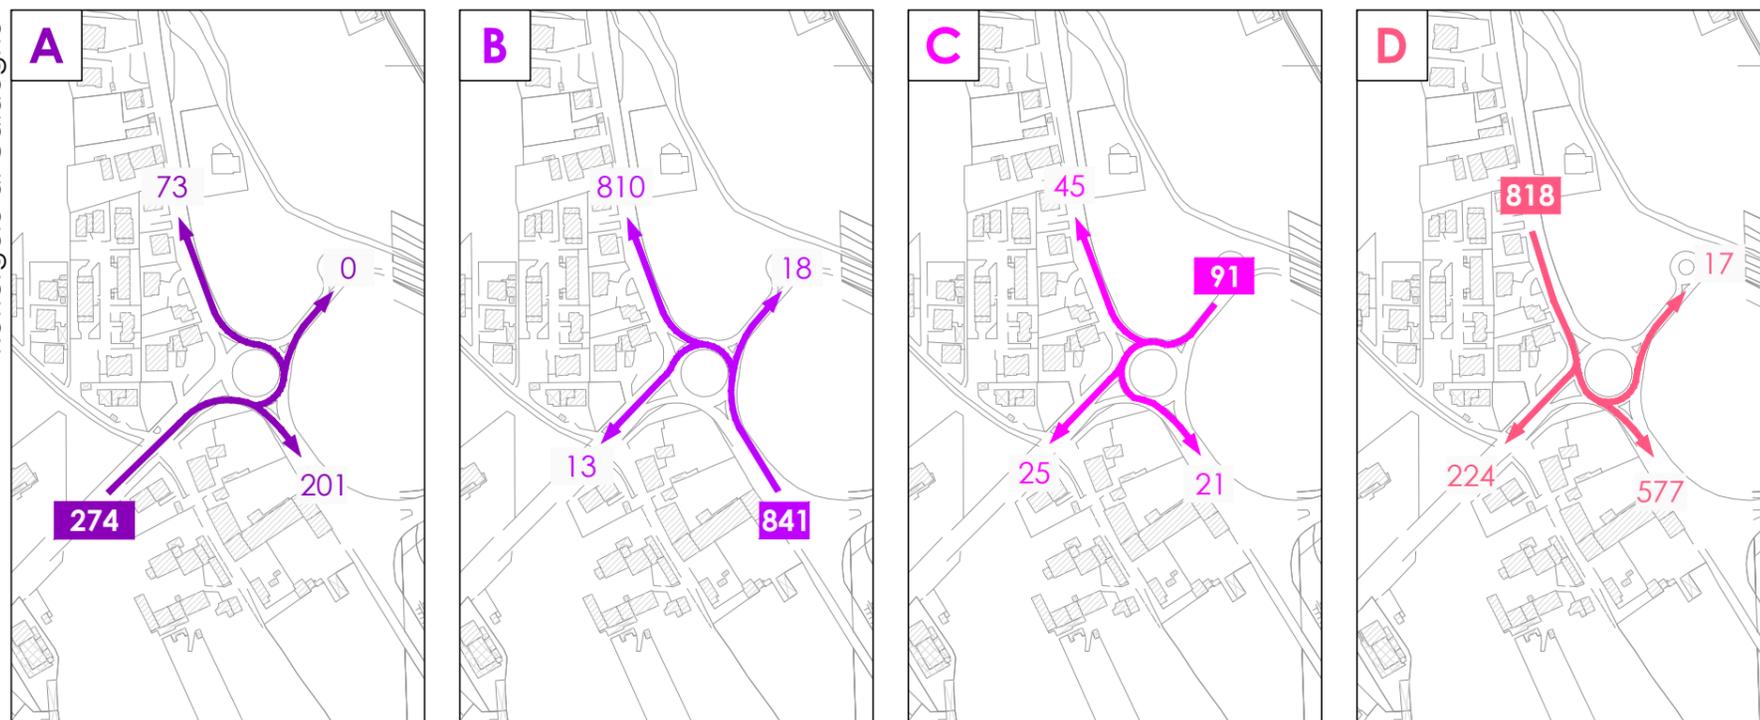


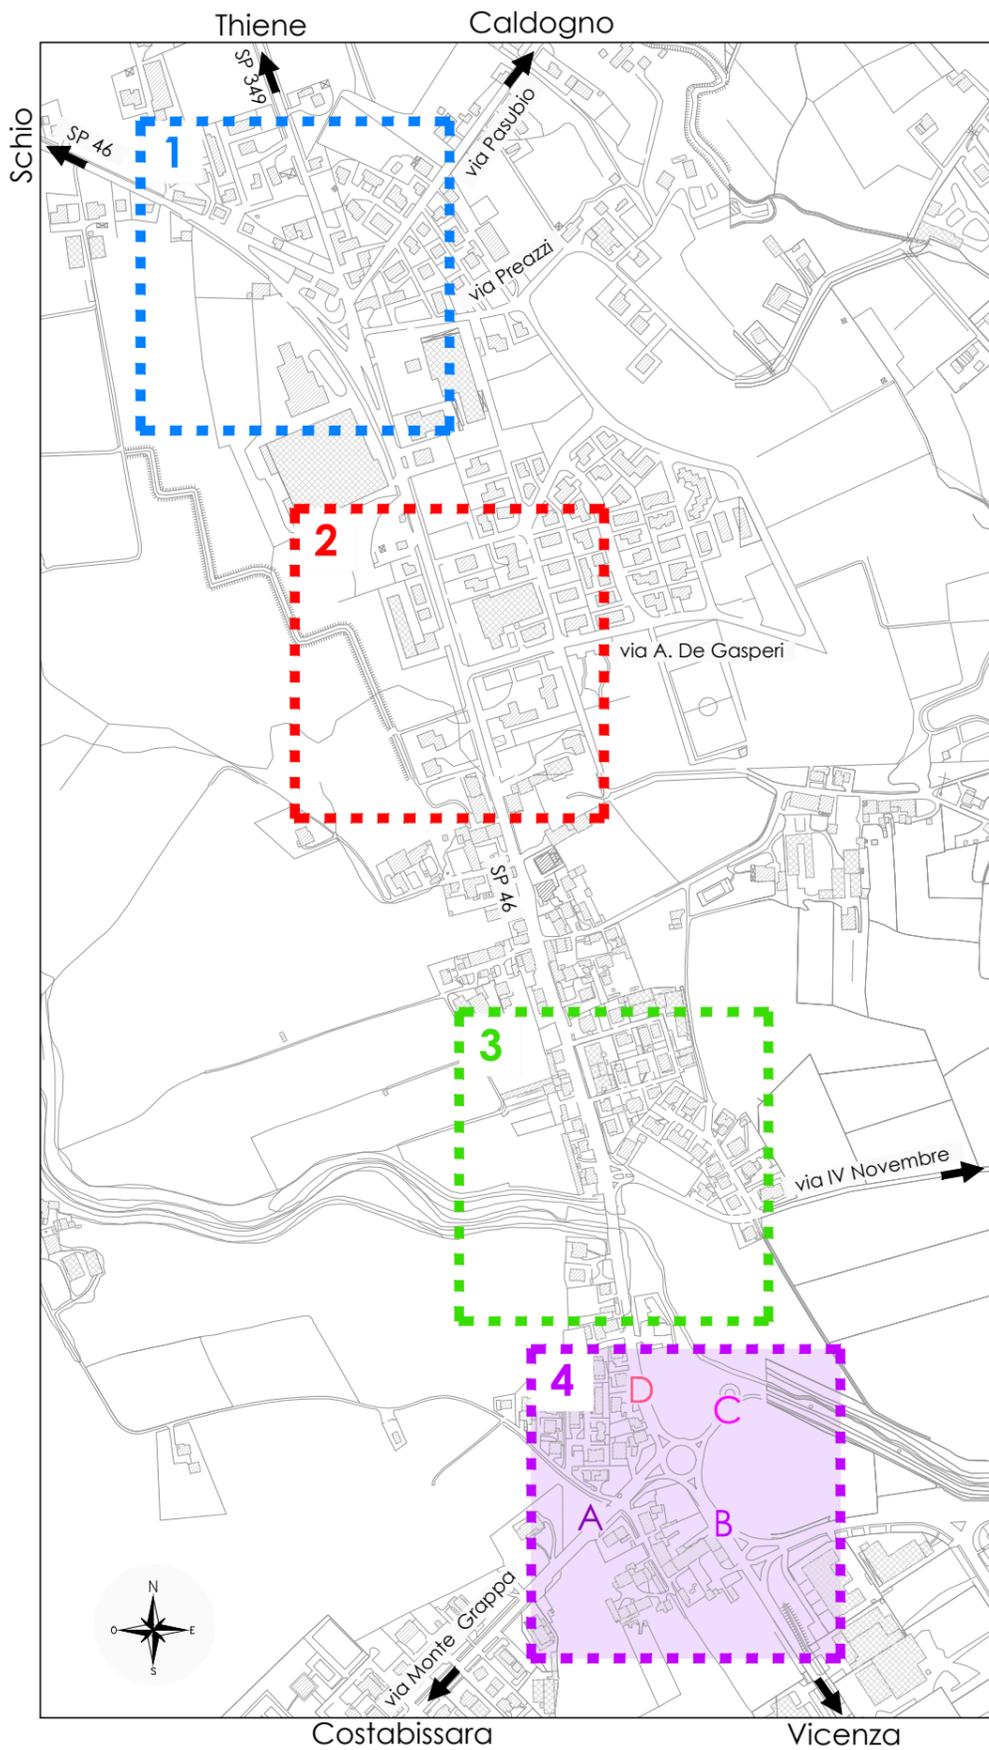

4 - Sabato 17.00 - 18.00

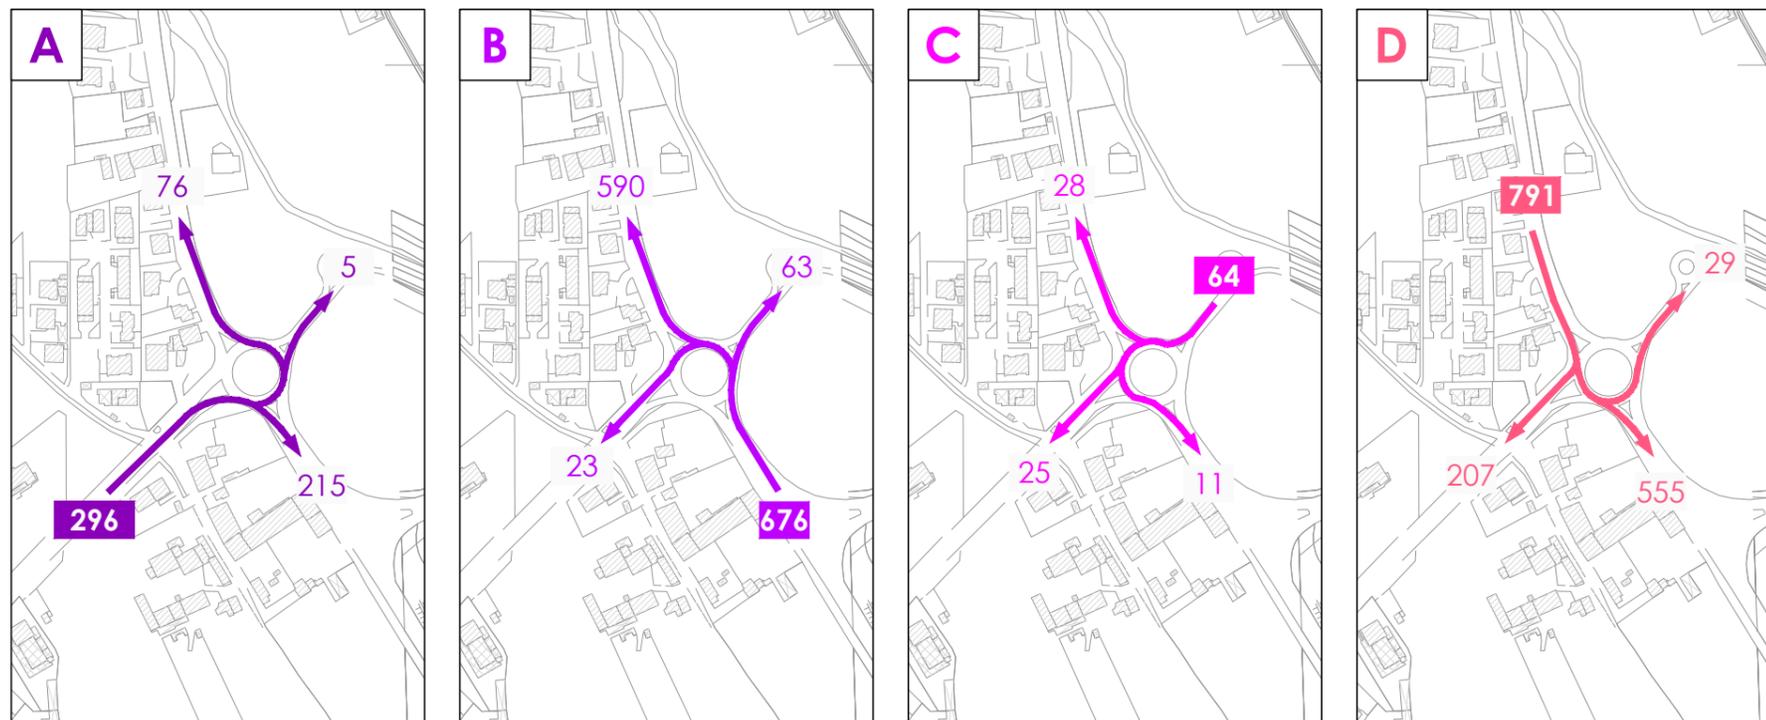

4 - Sabato 18.00 - 19.00

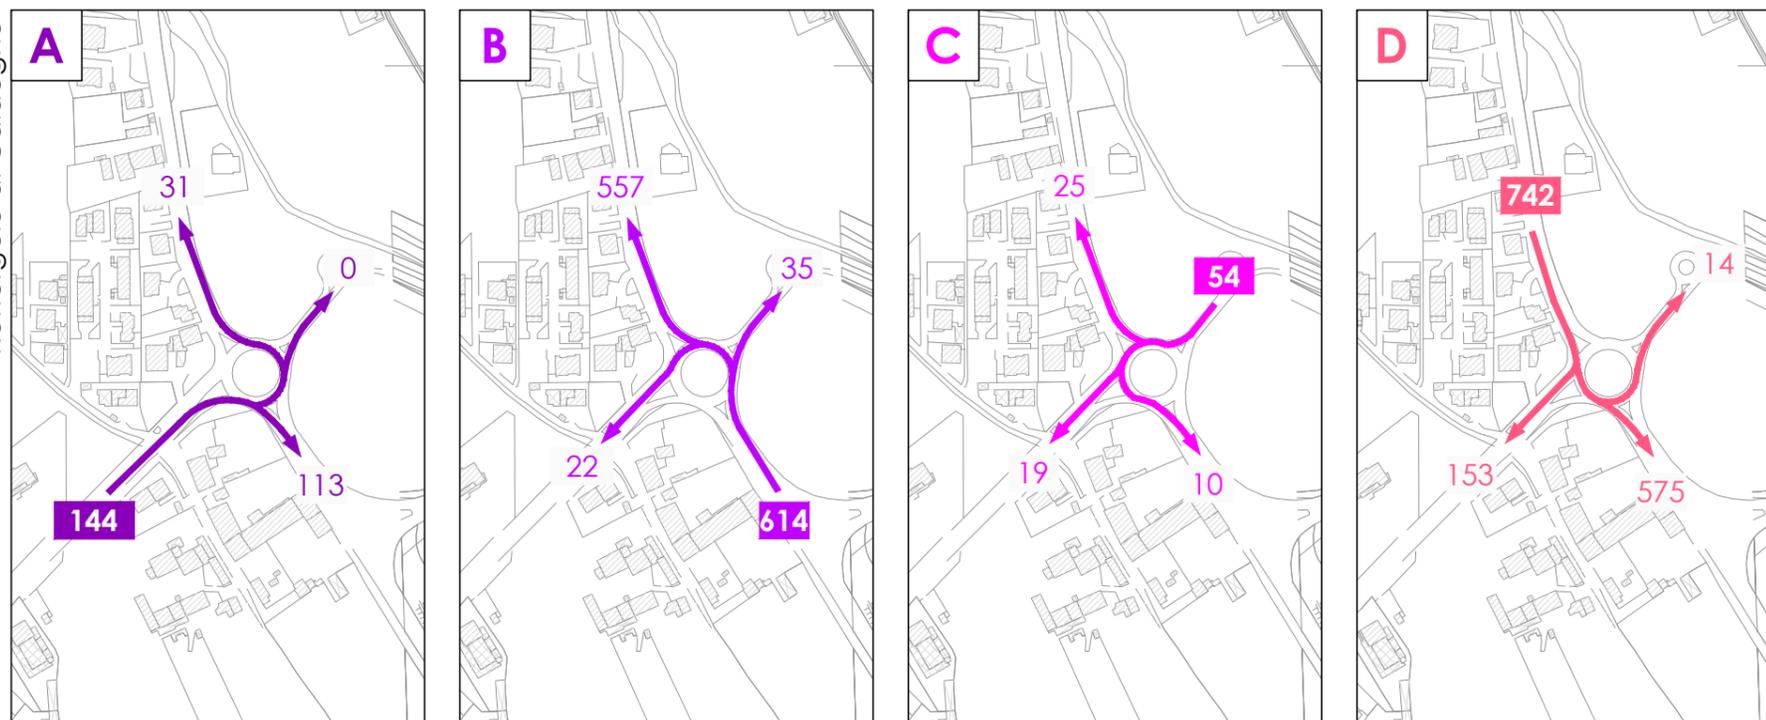

FLUSSI ORARI: **VENERDI'** 17.00 - 18.00 VEIC.eq



FLUSSI ORARI: **VENERDI'** 18.00 - 19.00 VEIC.eq











FLUSSI ORARI: **SABATO** 17.00 - 18.00 VEIC.eq











FLUSSI ORARI: **SABATO** 18.00 - 19.00 VEIC.eq




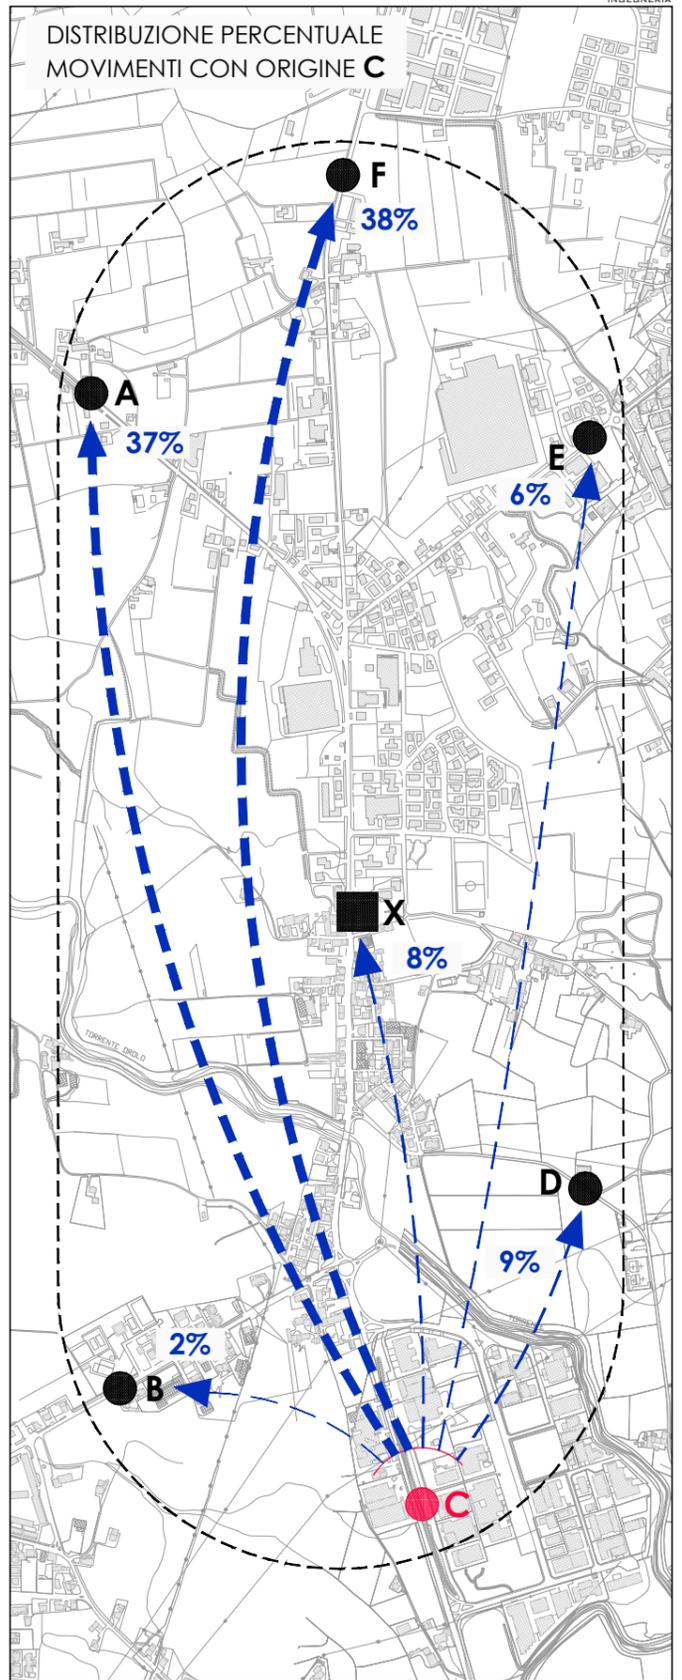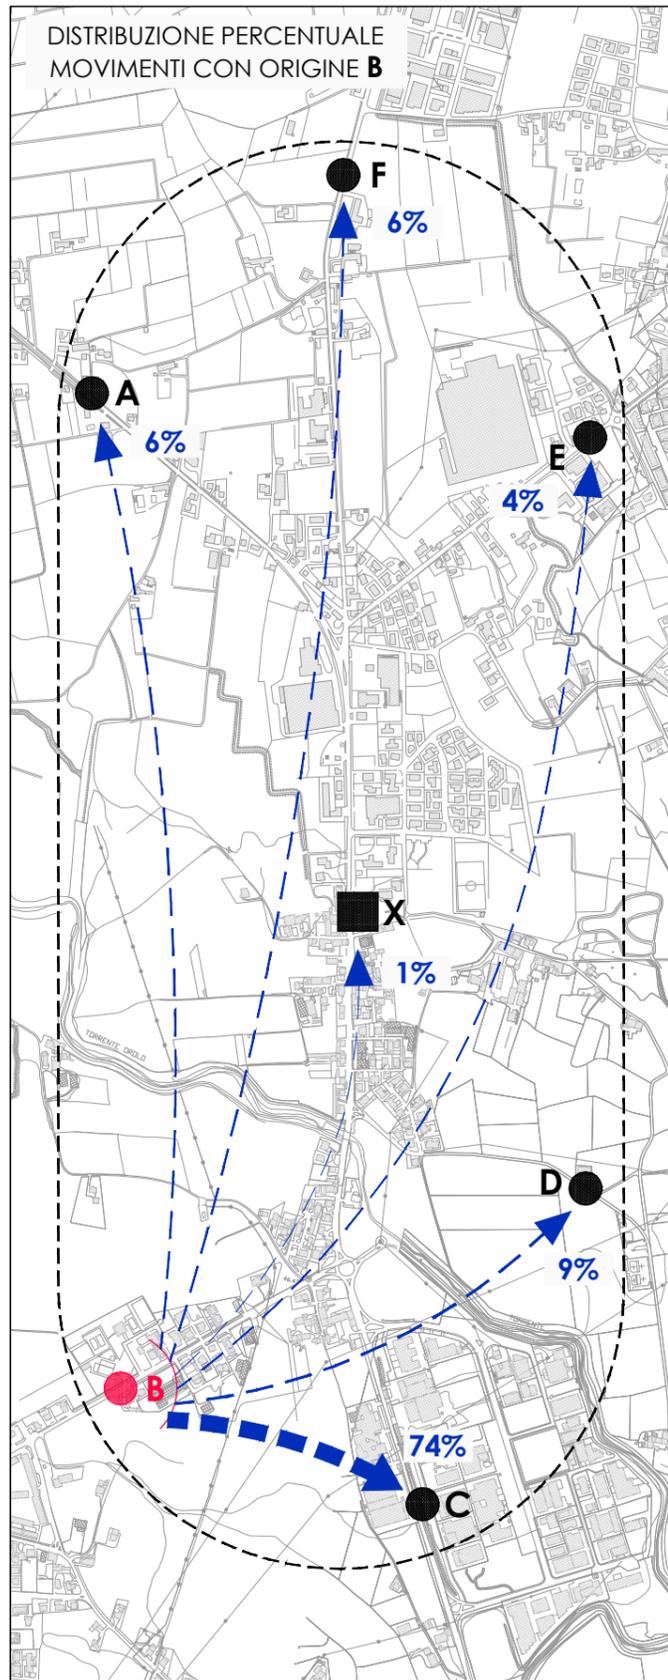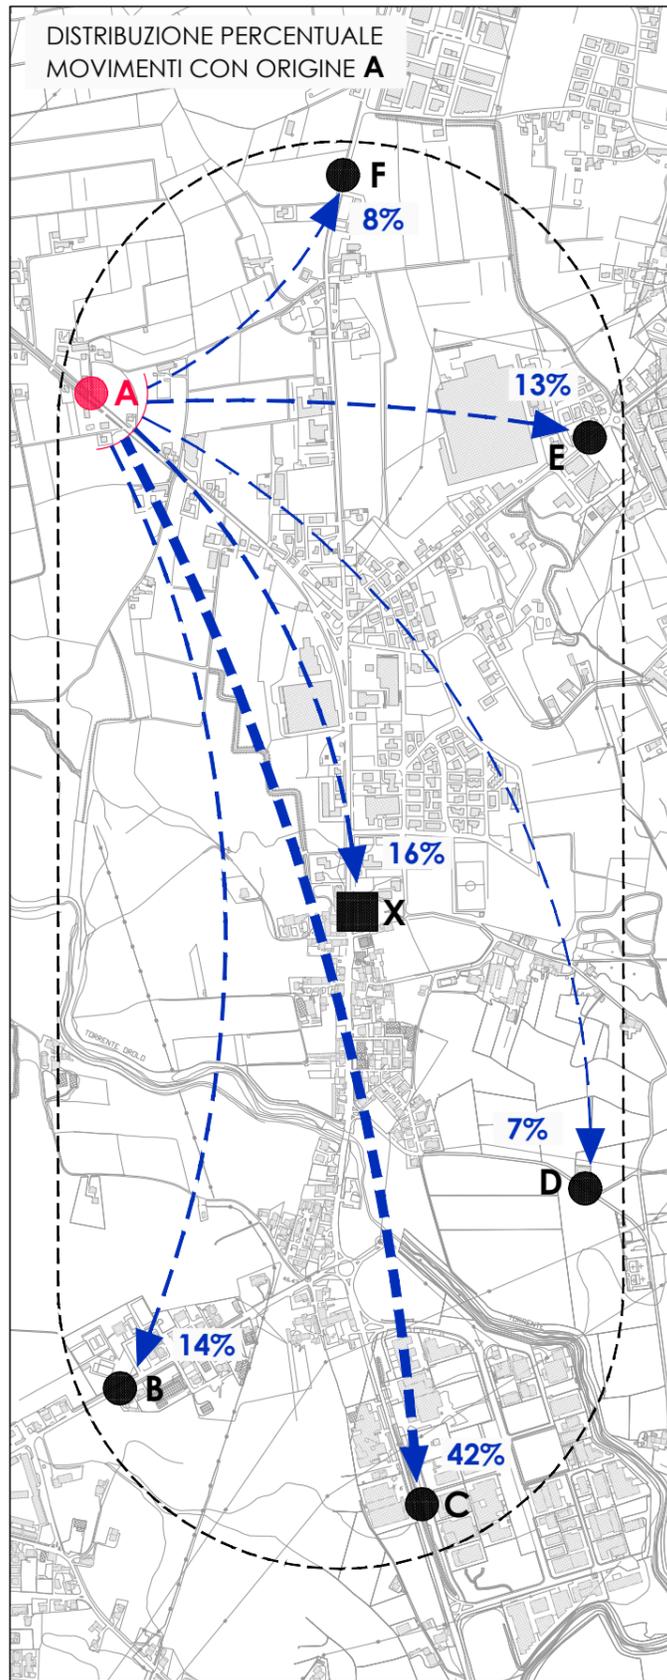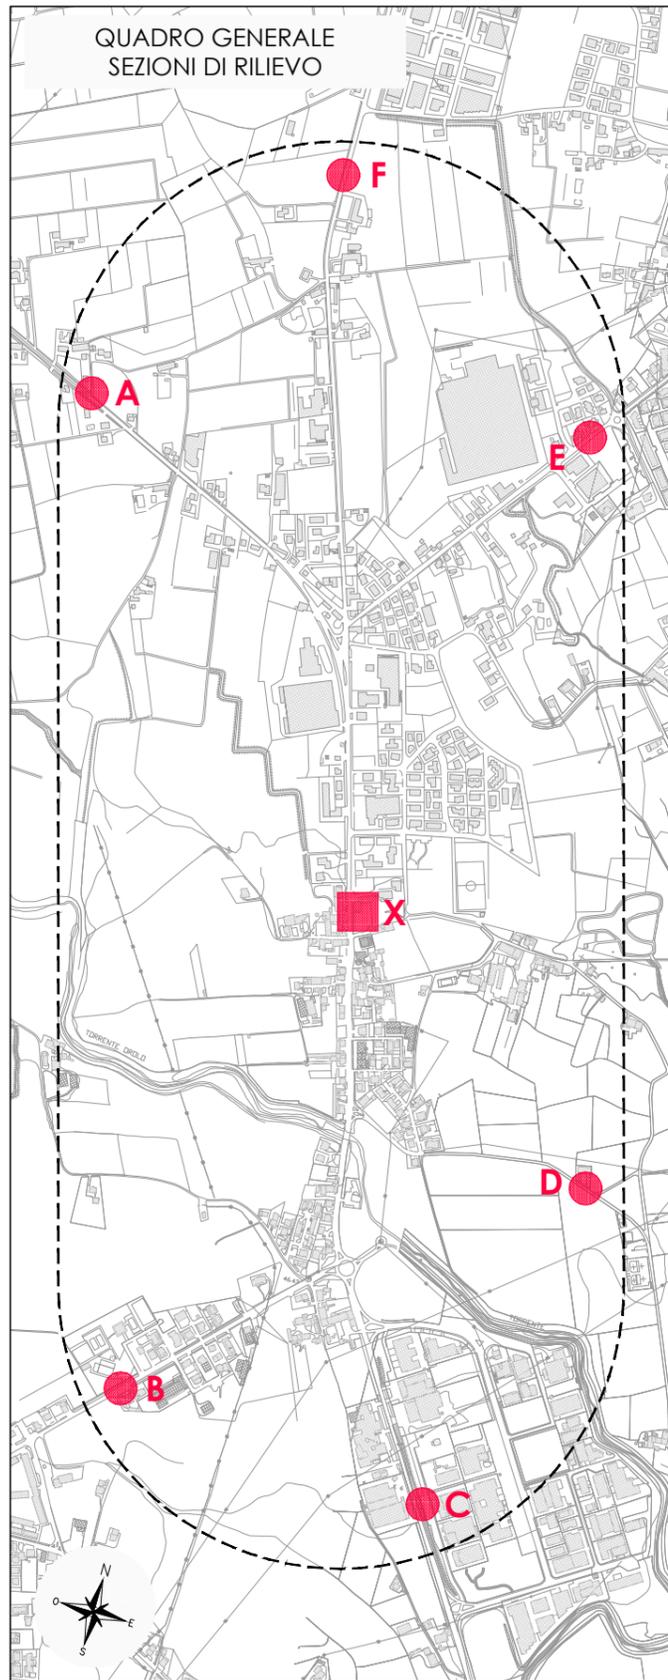

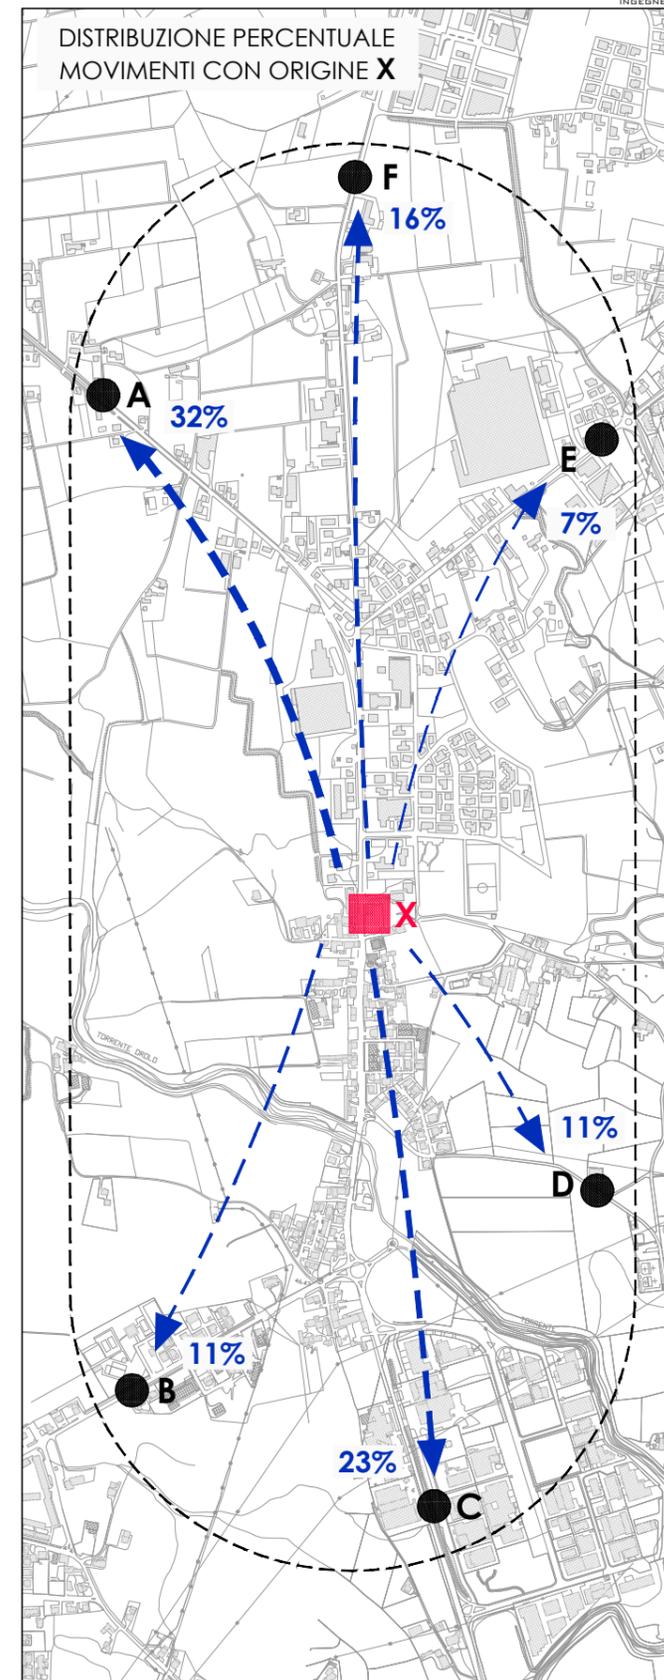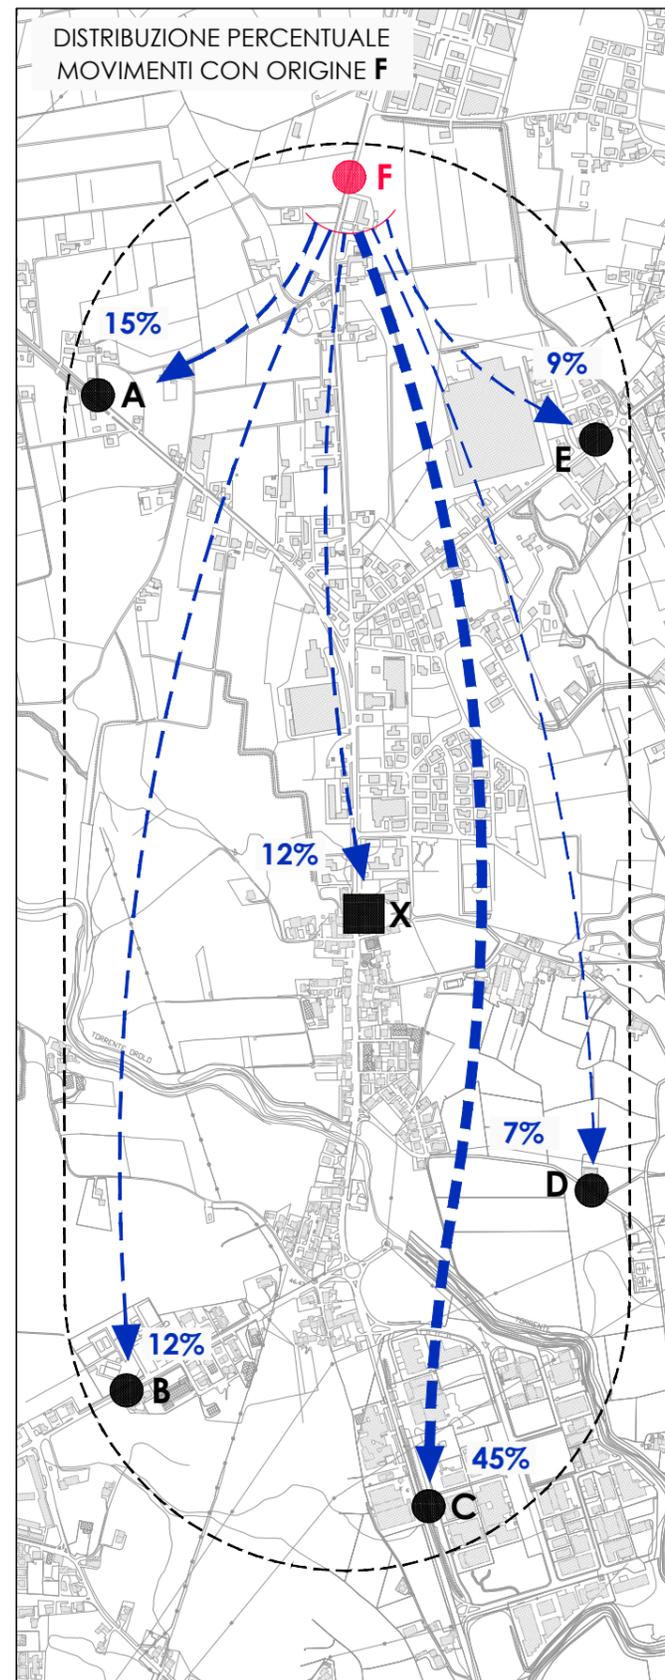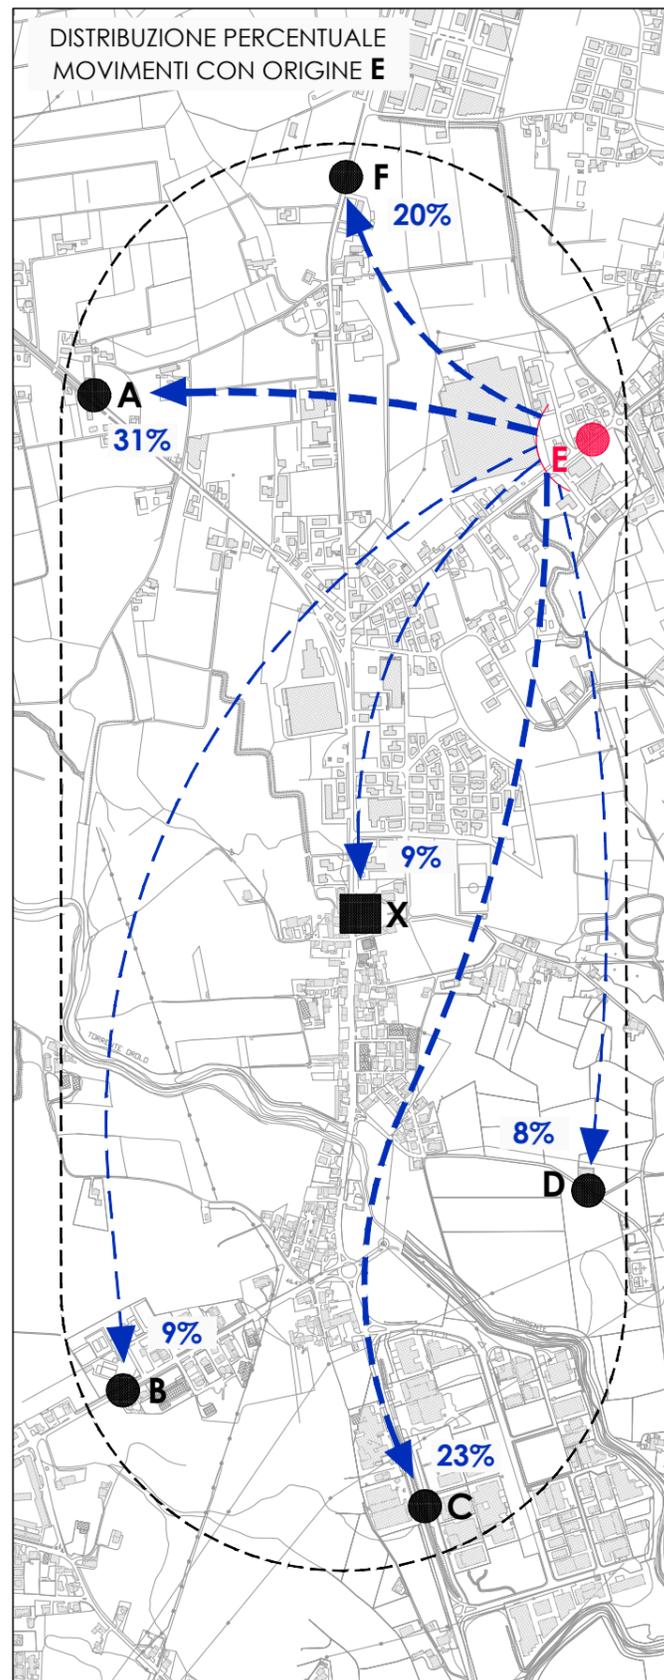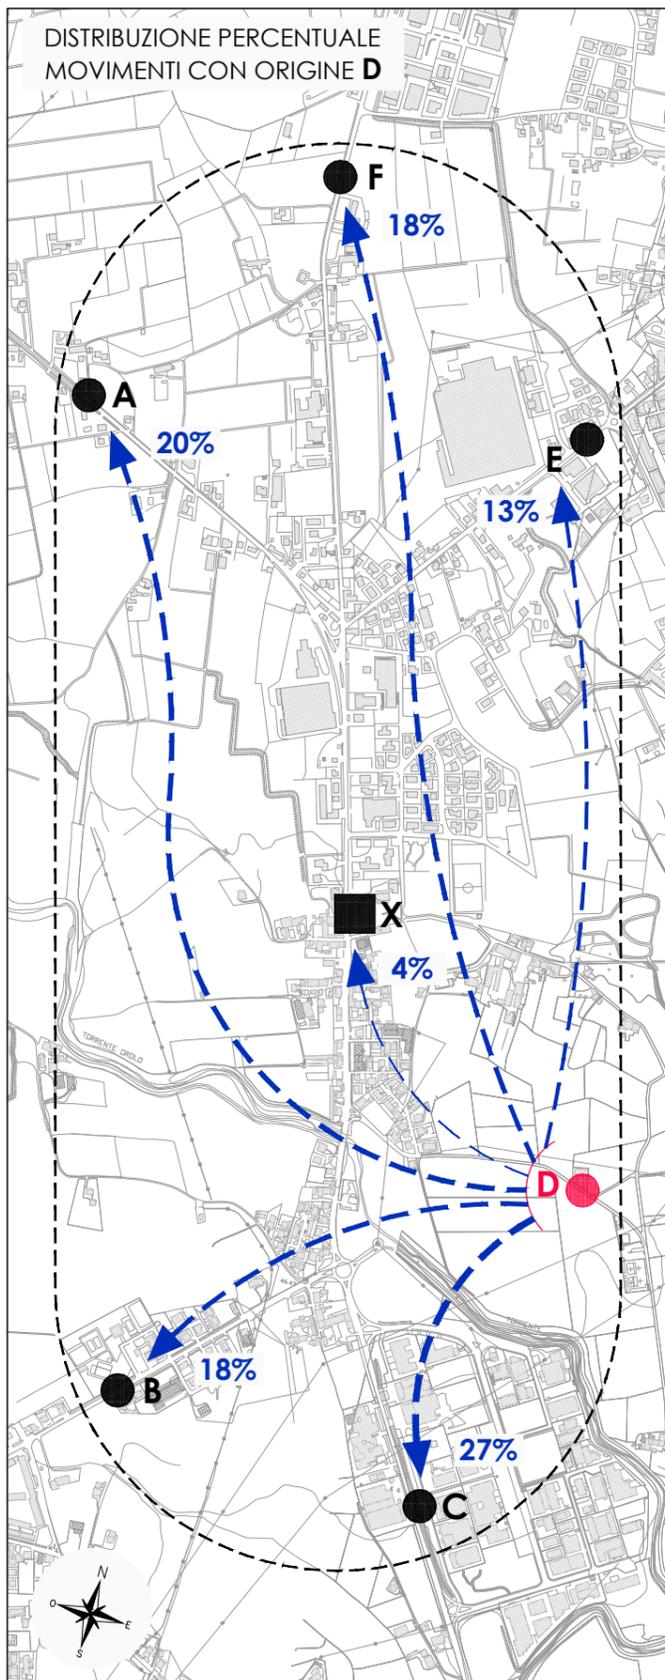


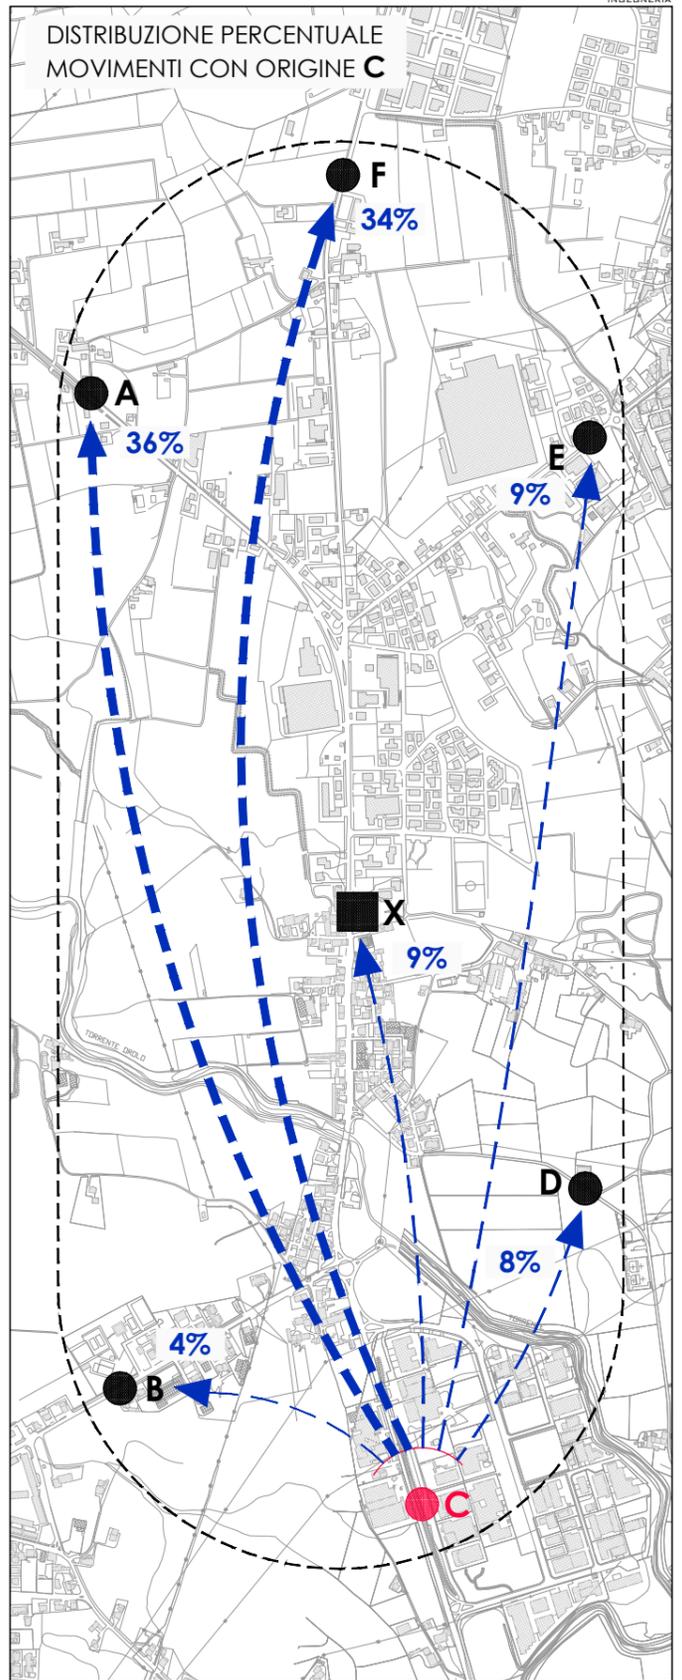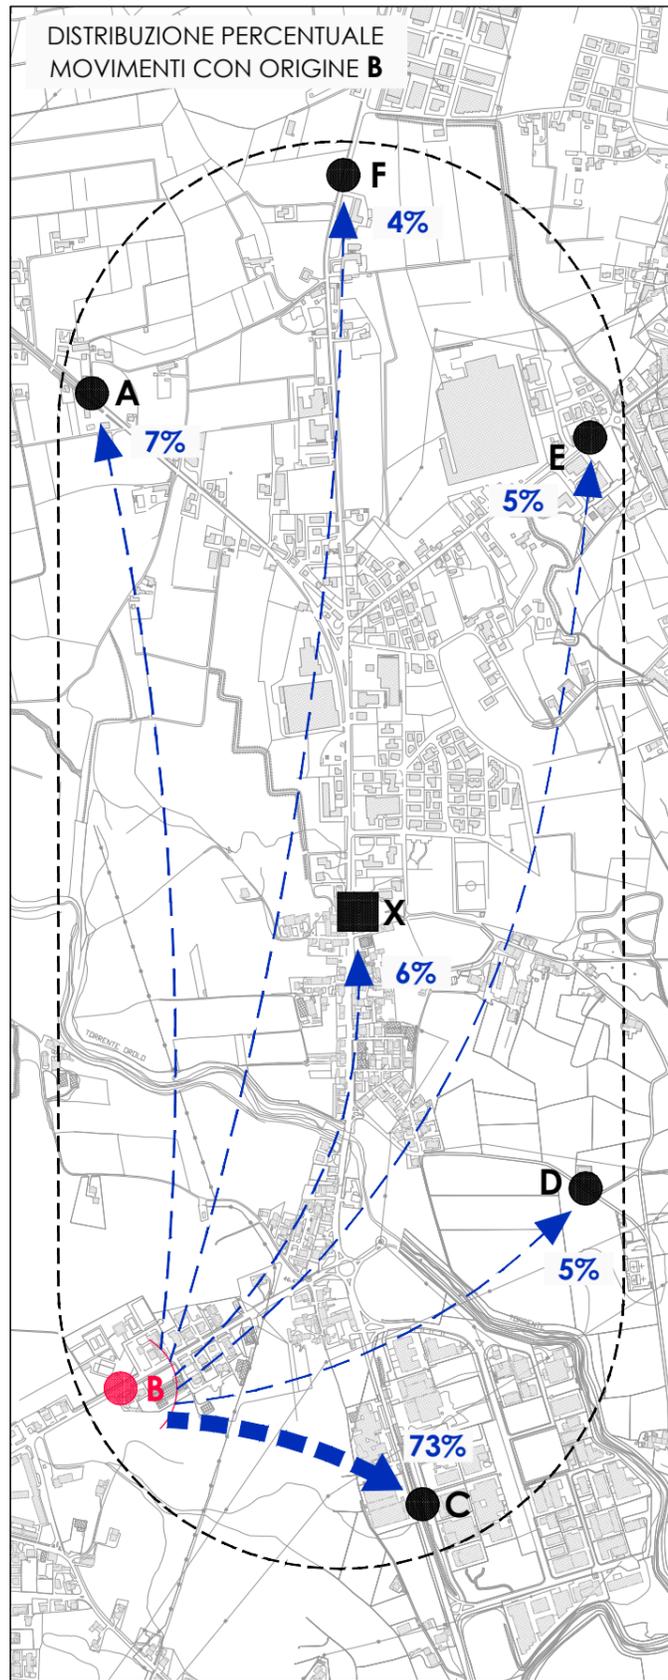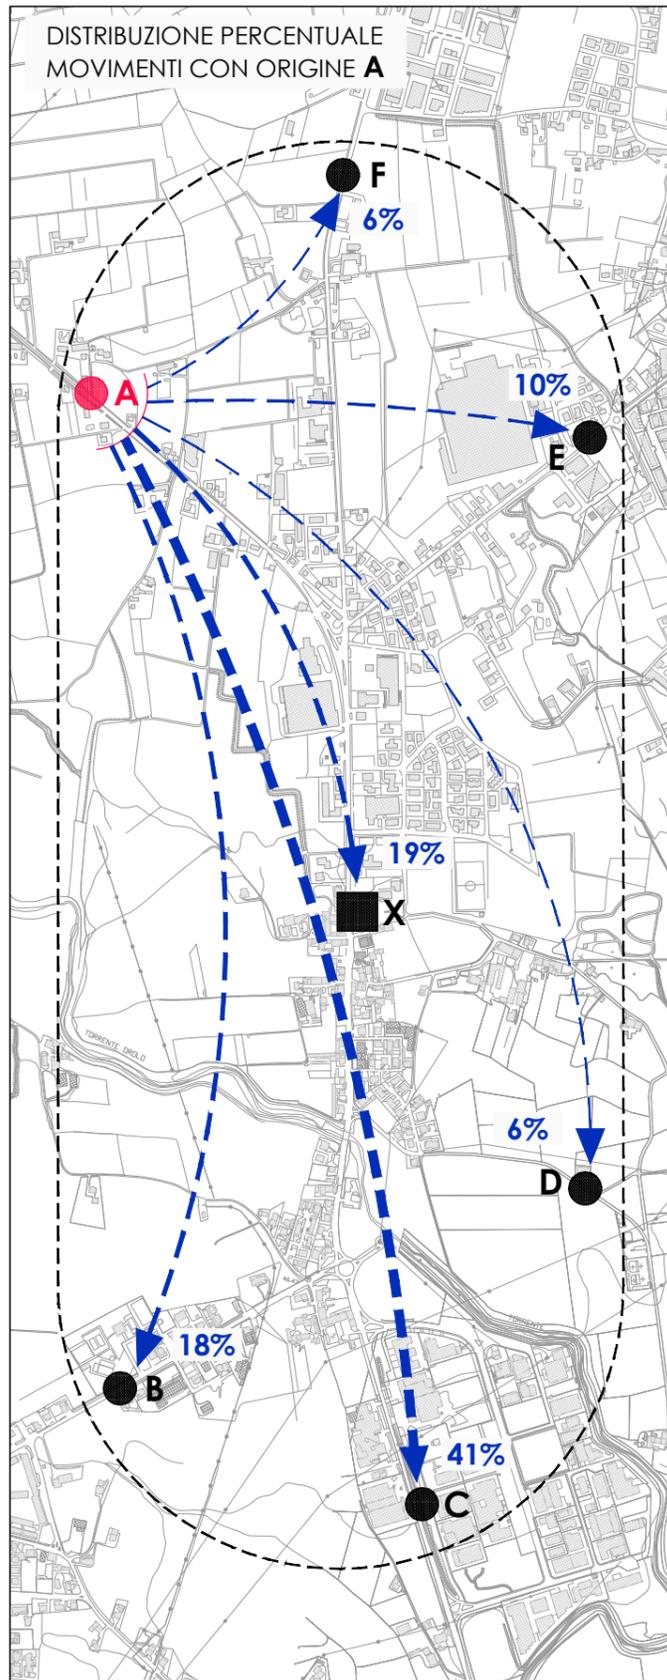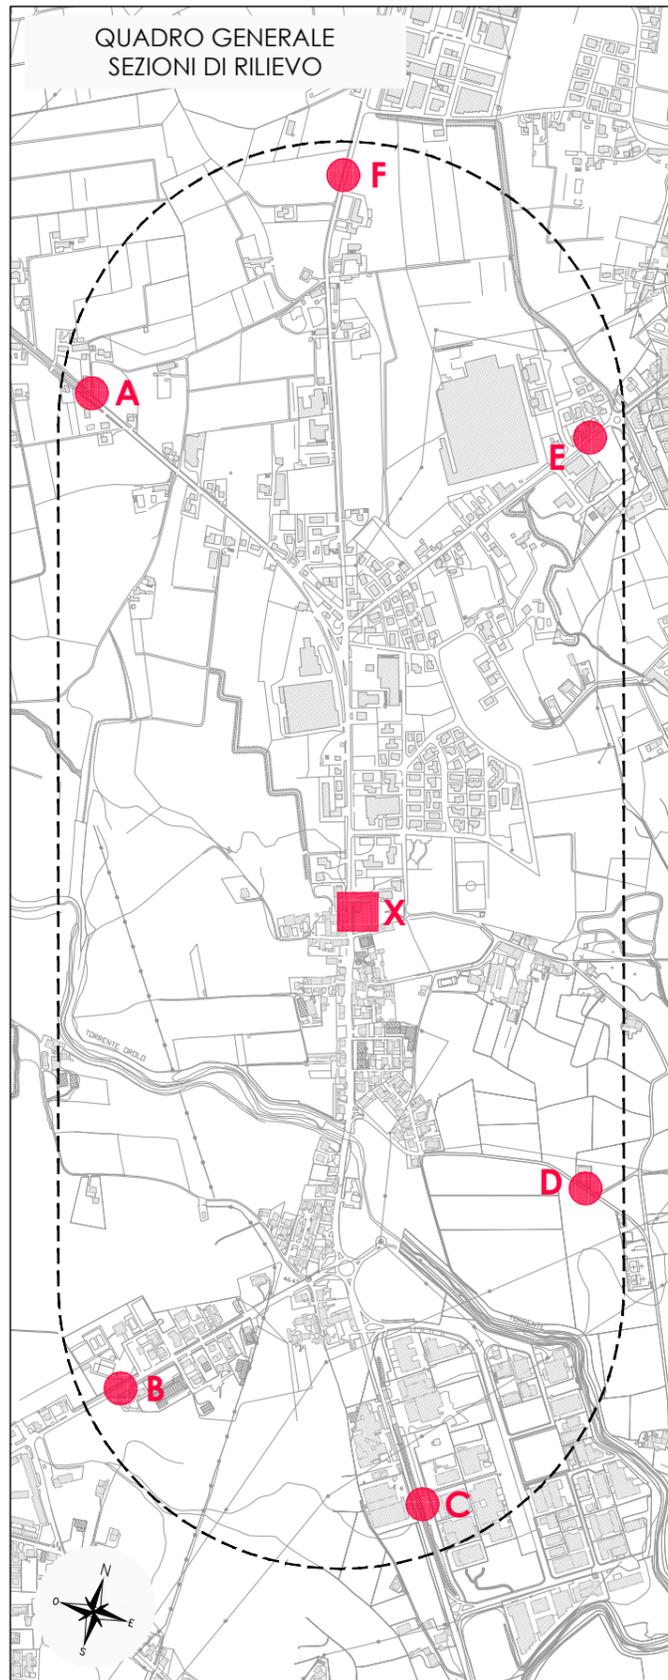

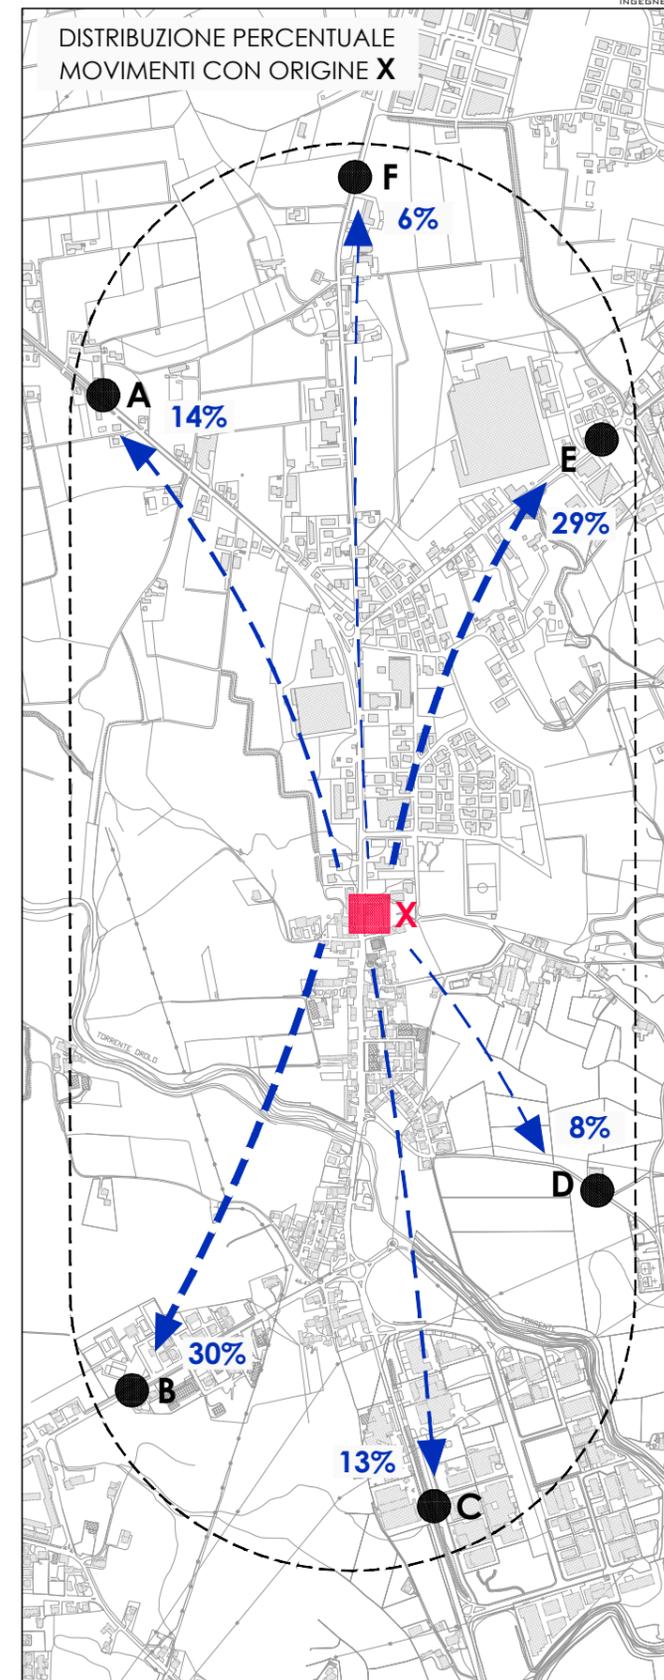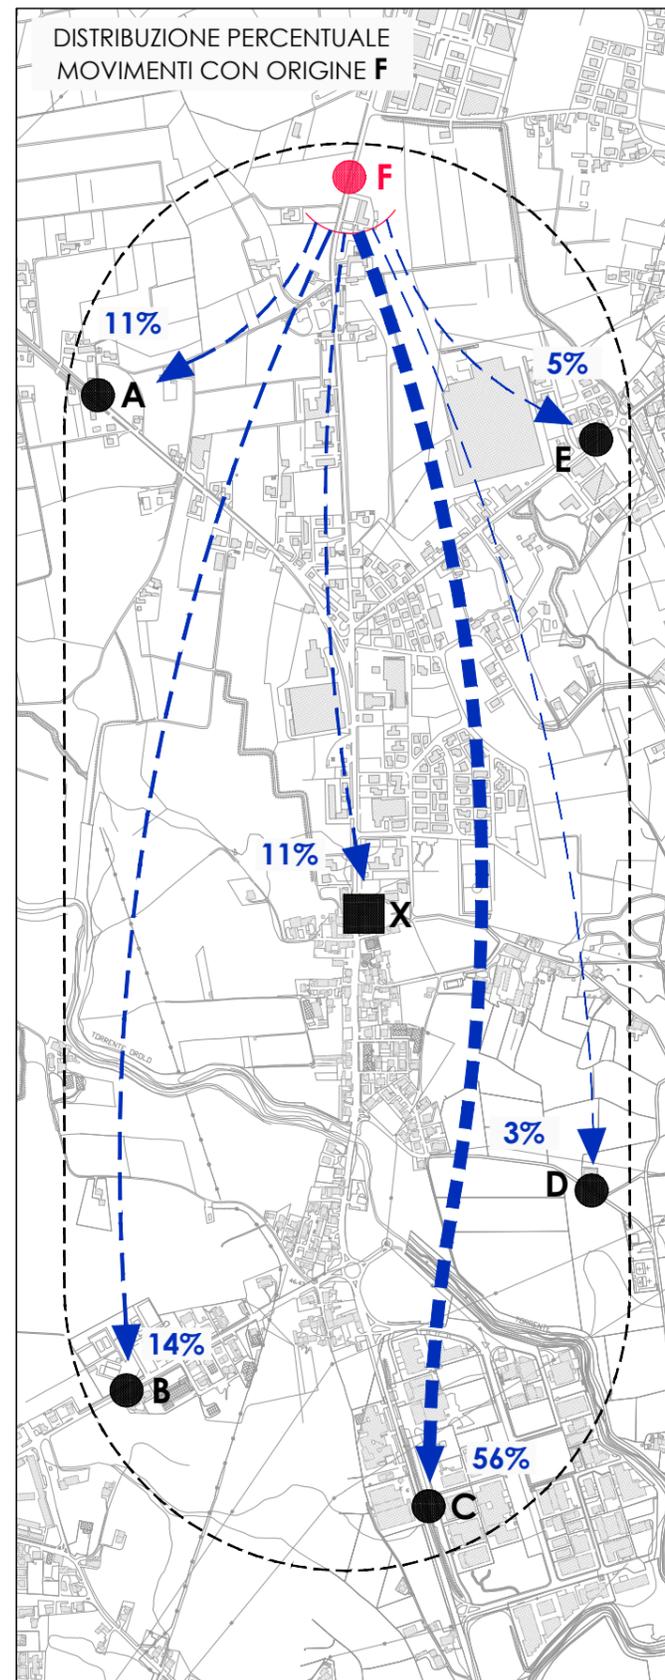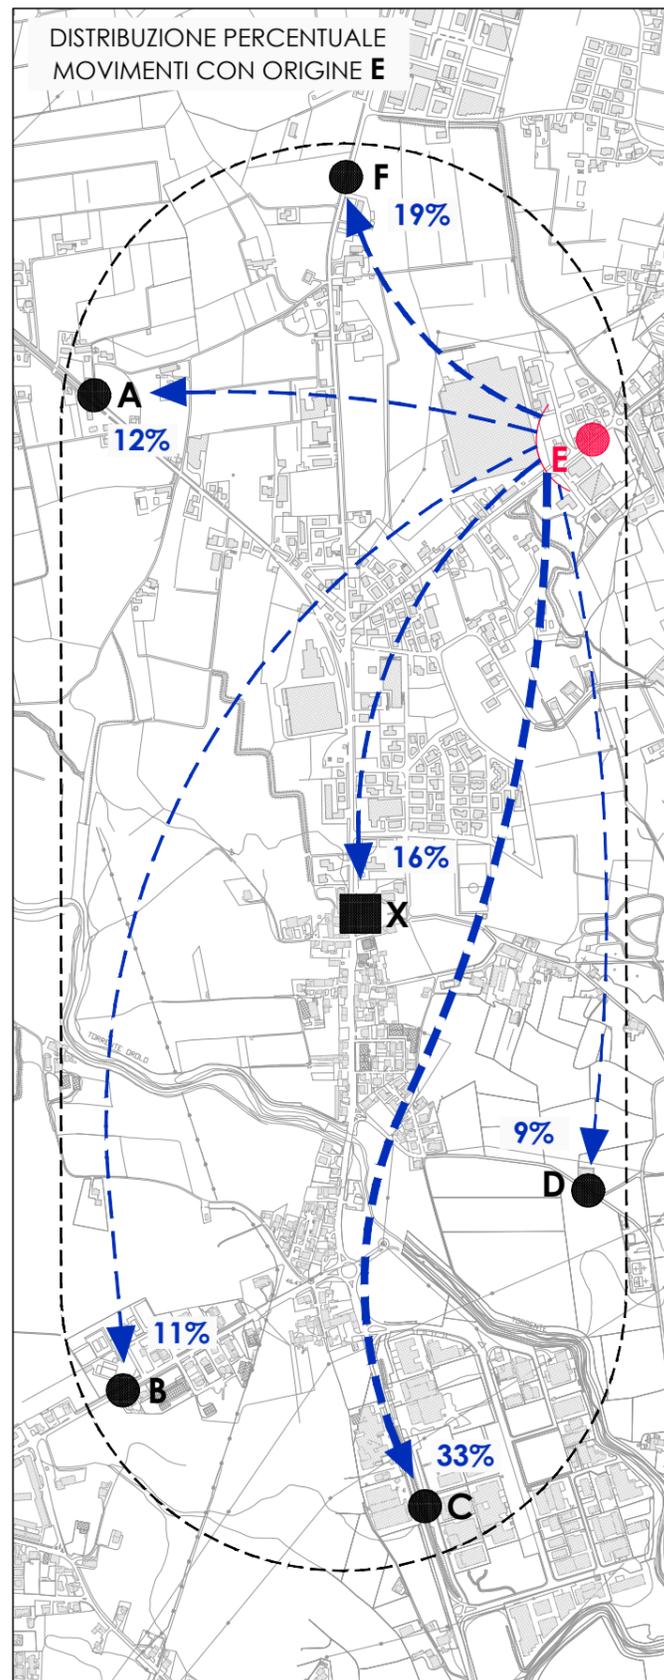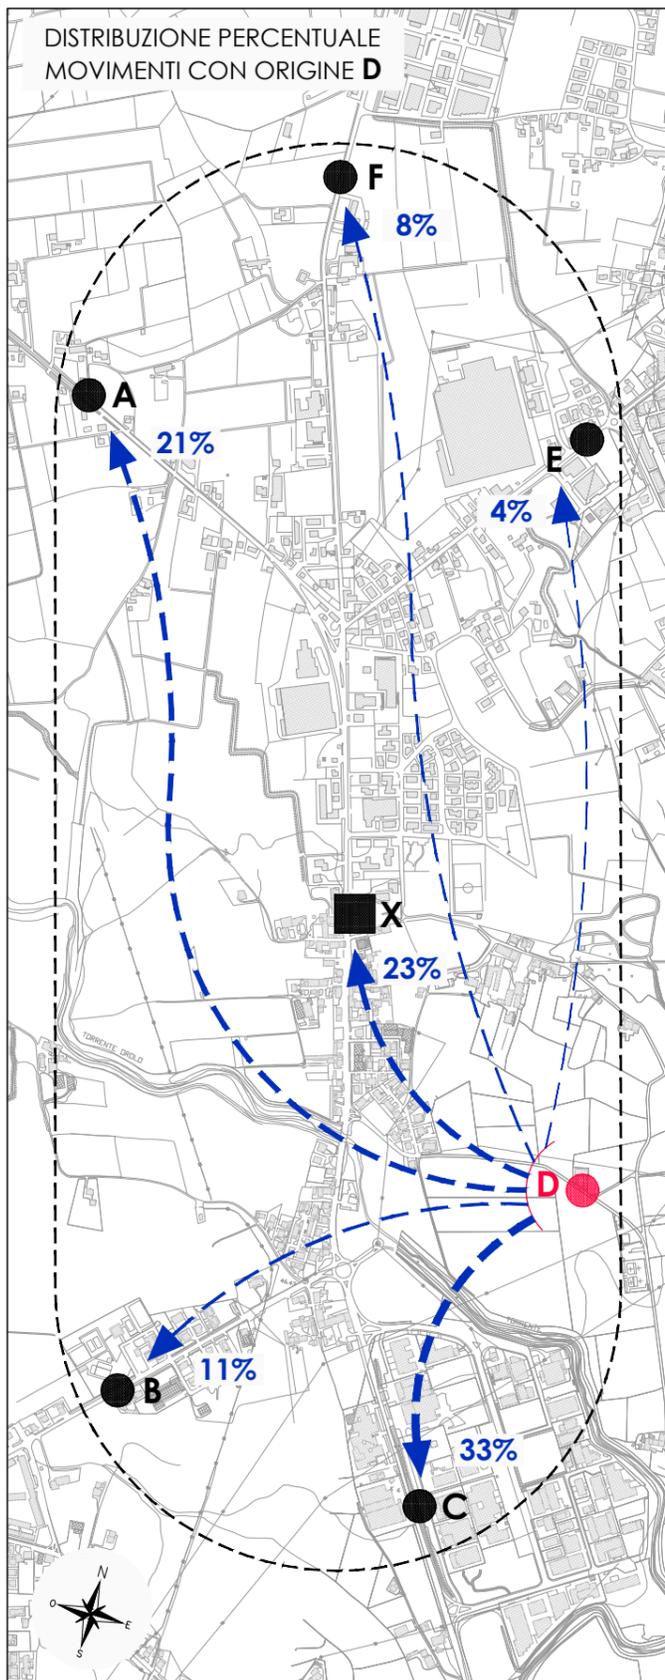


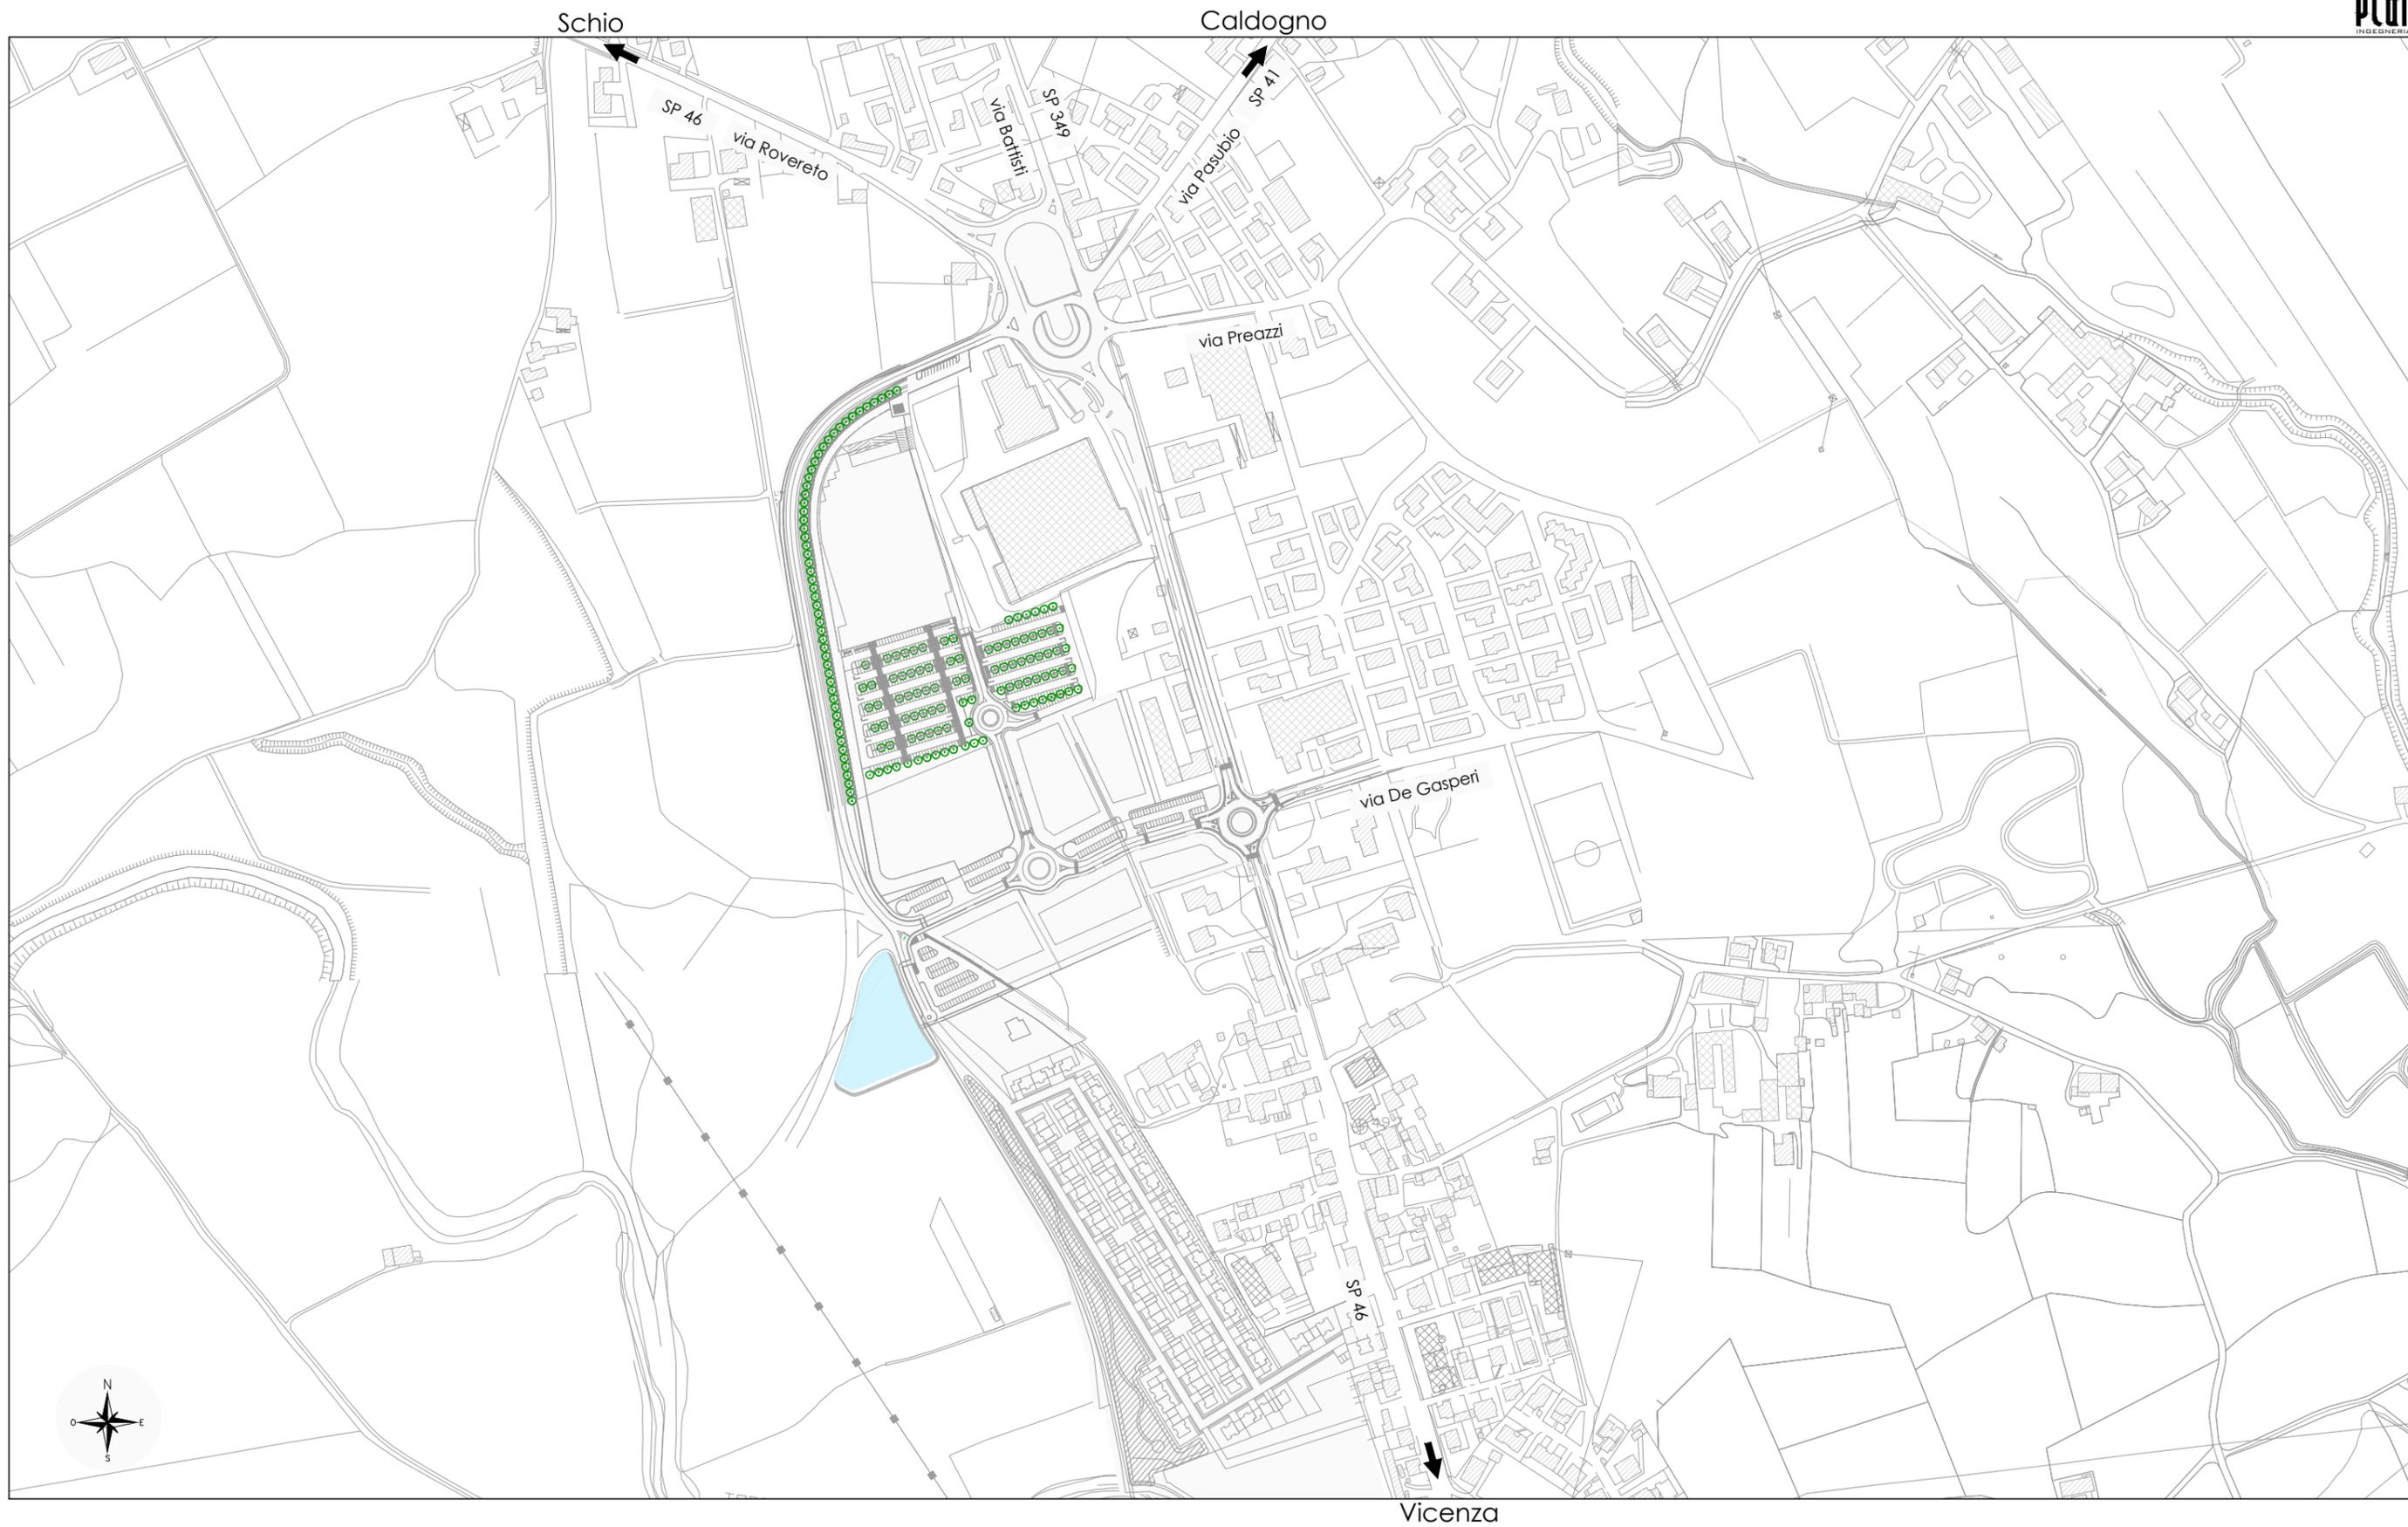


COMMITTENTE SUPERMERCATI TOSANO CEREAL SRL	OGGETTO: STUDIO VIABILISTICO	ELABORATO: ASSETTO FUTURO DELLA VIABILITA'	SCALA GRAFICA 1:5.000 0 m 50 100 150 200 250 m LEGENDA	DATA: LUGLIO 2018	18
---	---------------------------------	--	--	-------------------	----

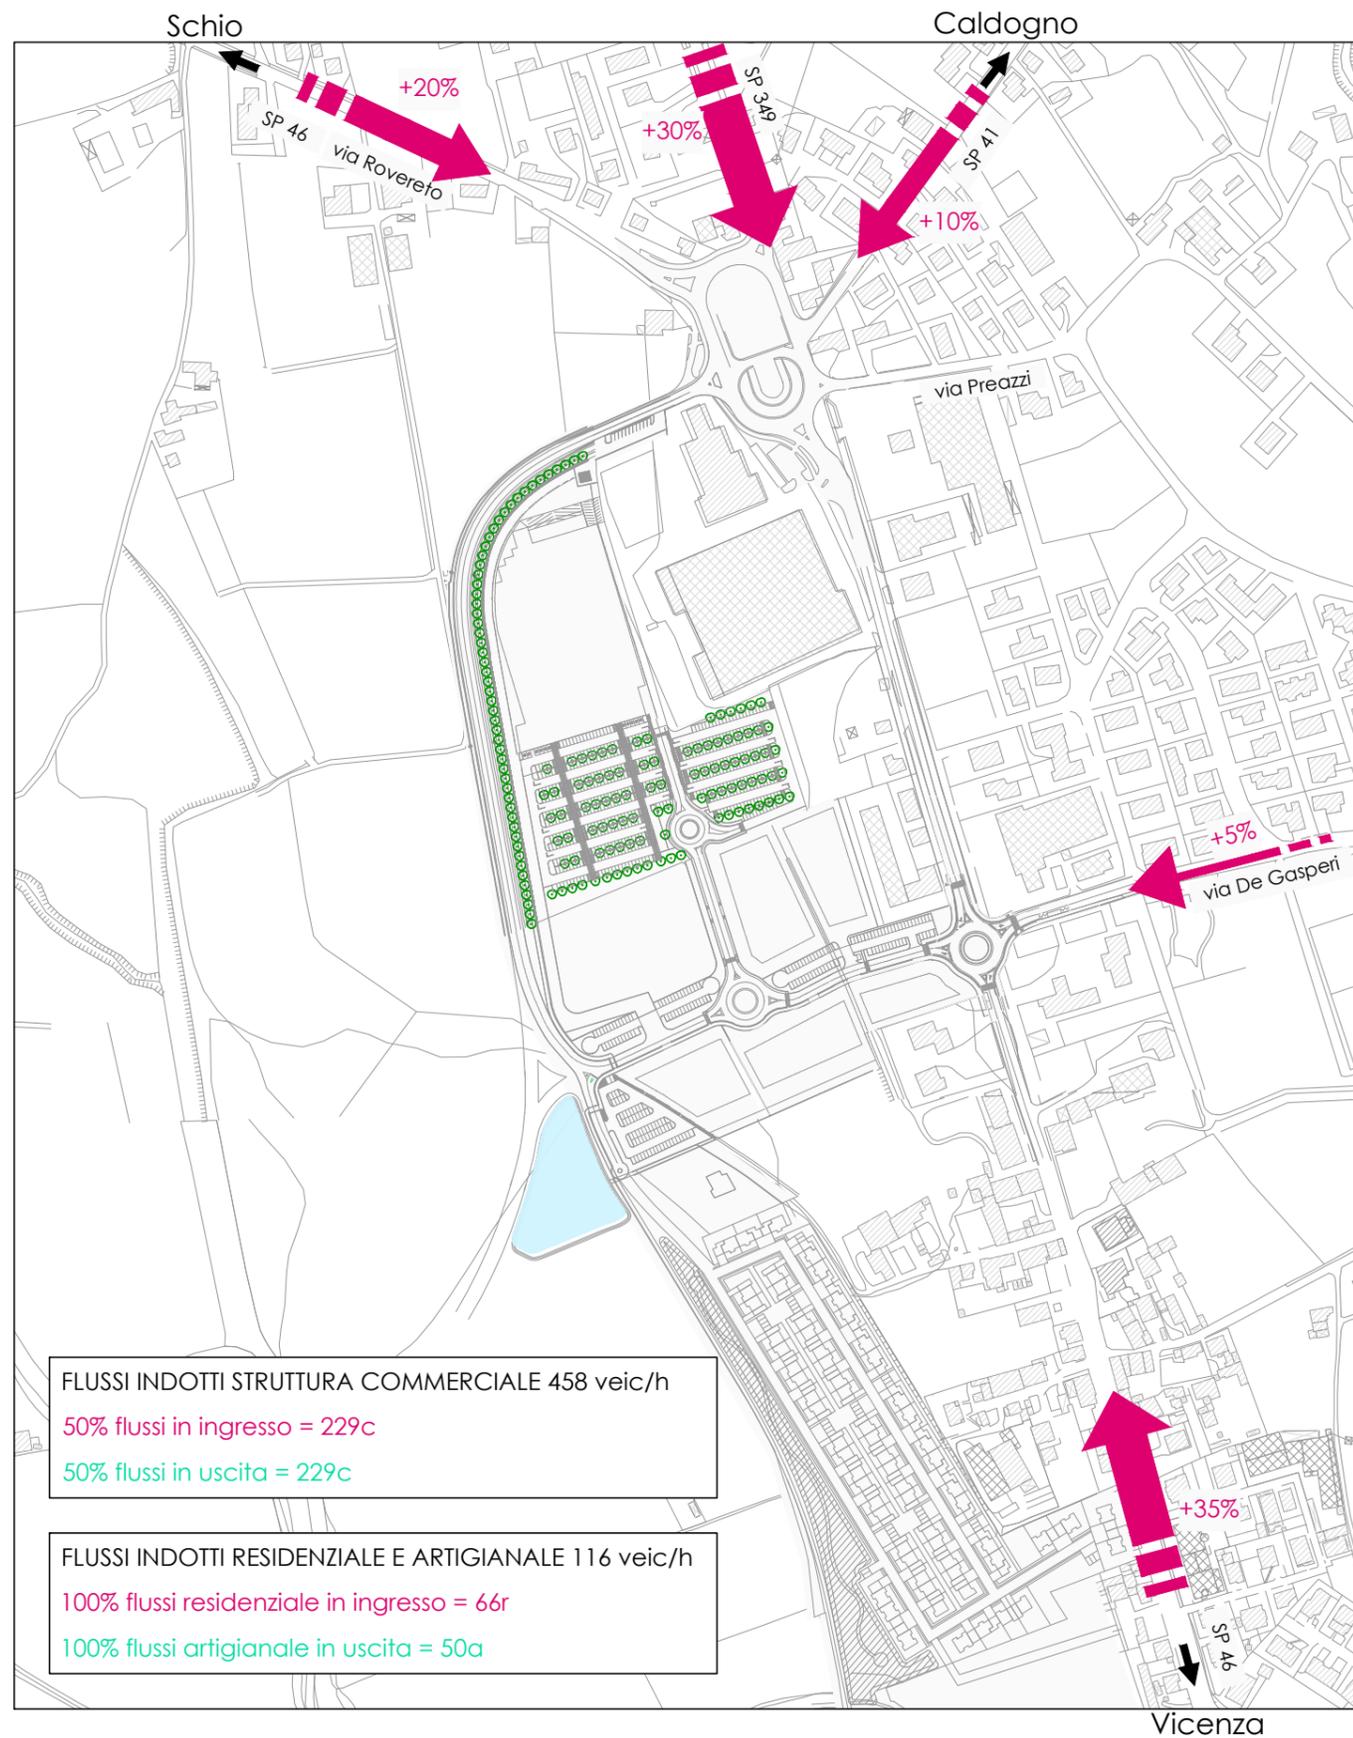


**INTERSEZIONE 1 - FLUSSI INDOTTI**

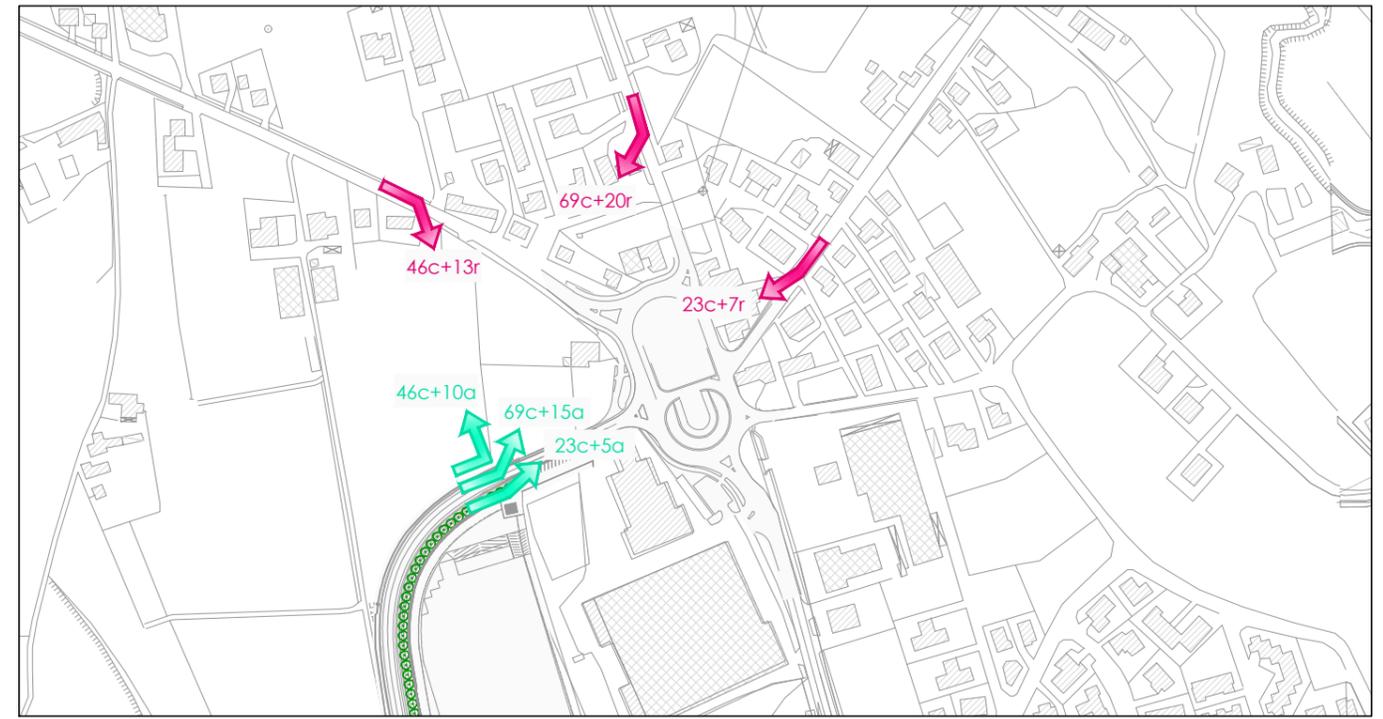


**INTERSEZIONE 2 - FLUSSI INDOTTI**

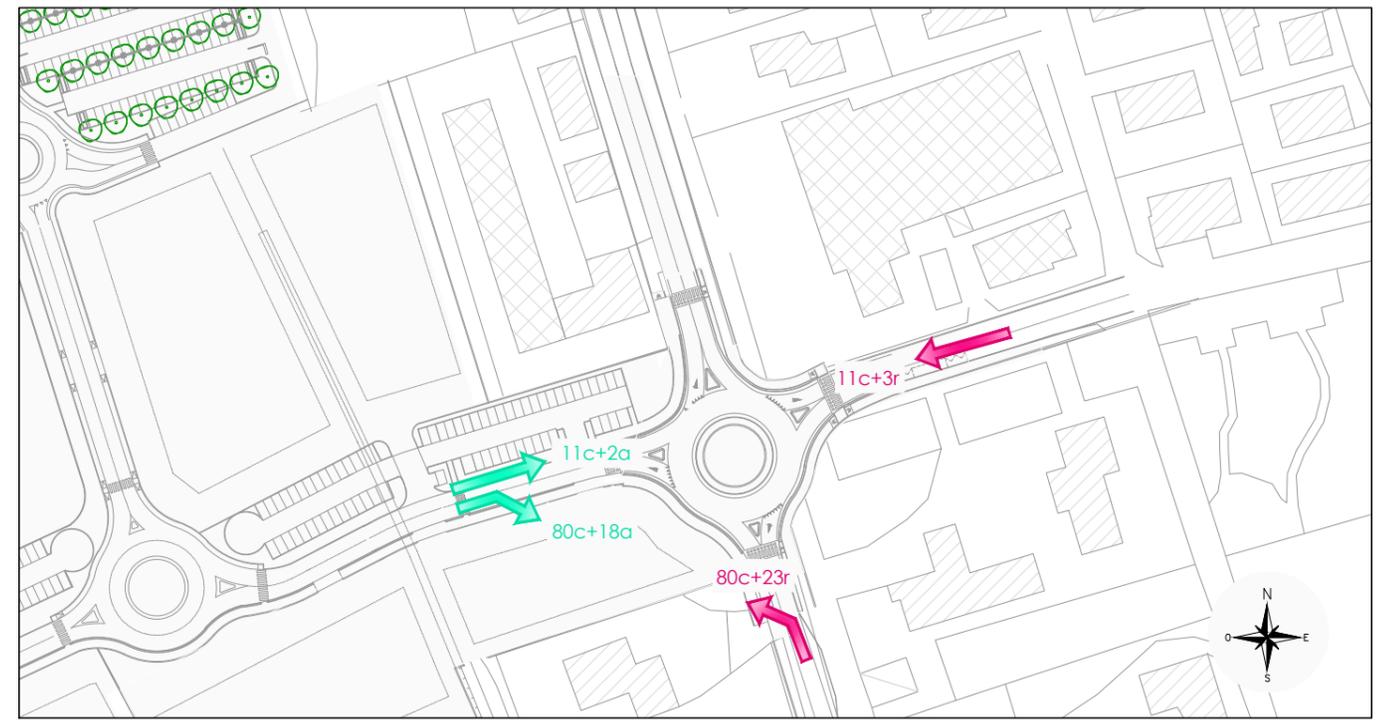


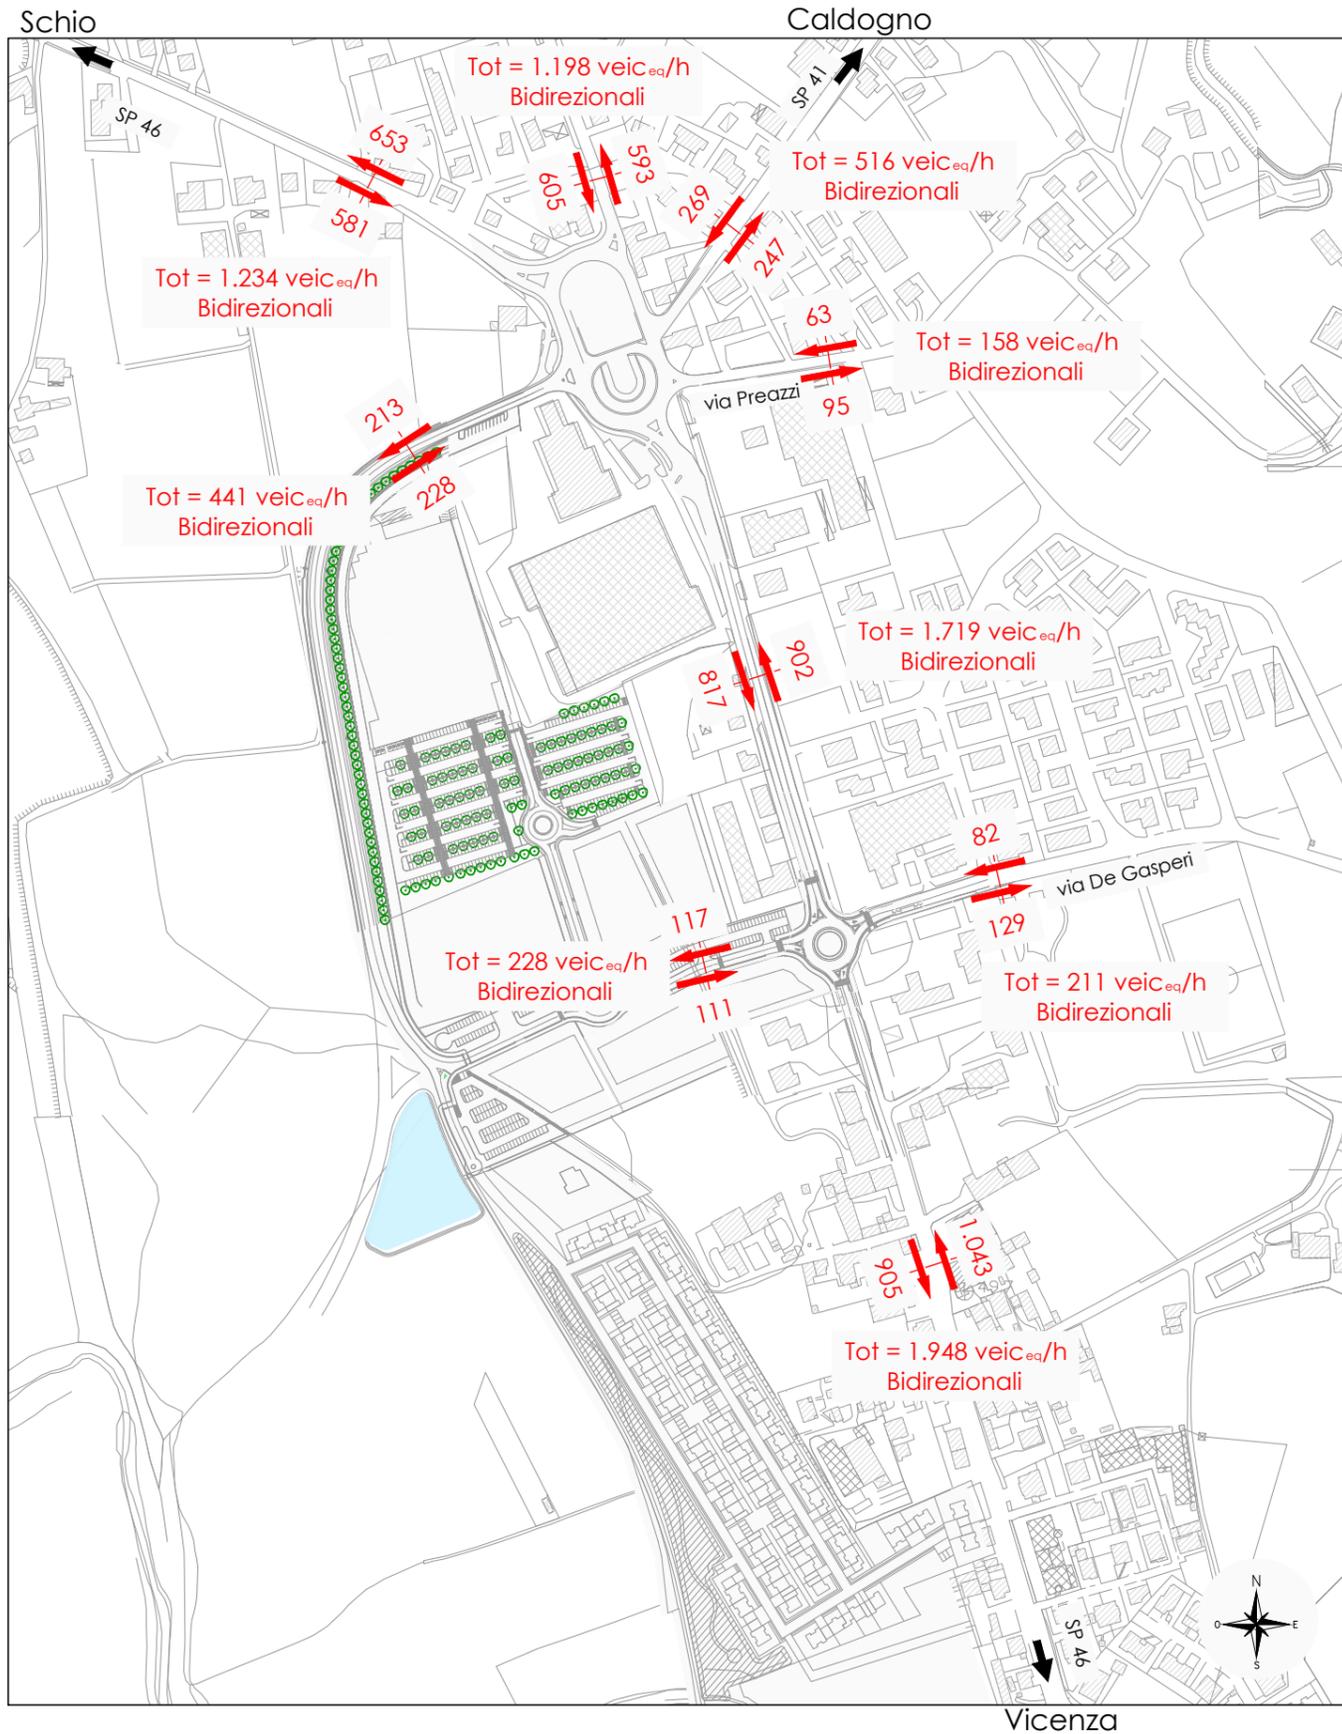


**INTERSEZIONE 1 - FLUSSI FUTURI**

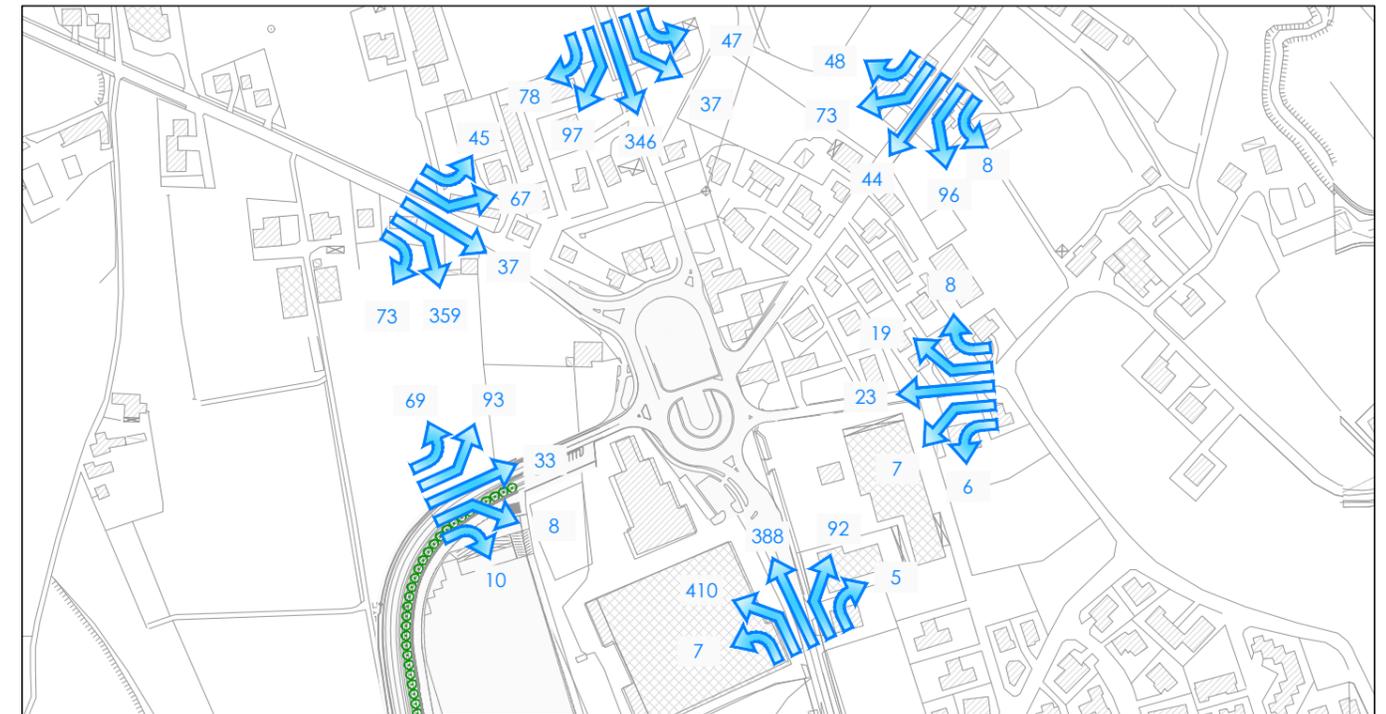

**INTERSEZIONE 2 - FLUSSI FUTURI**

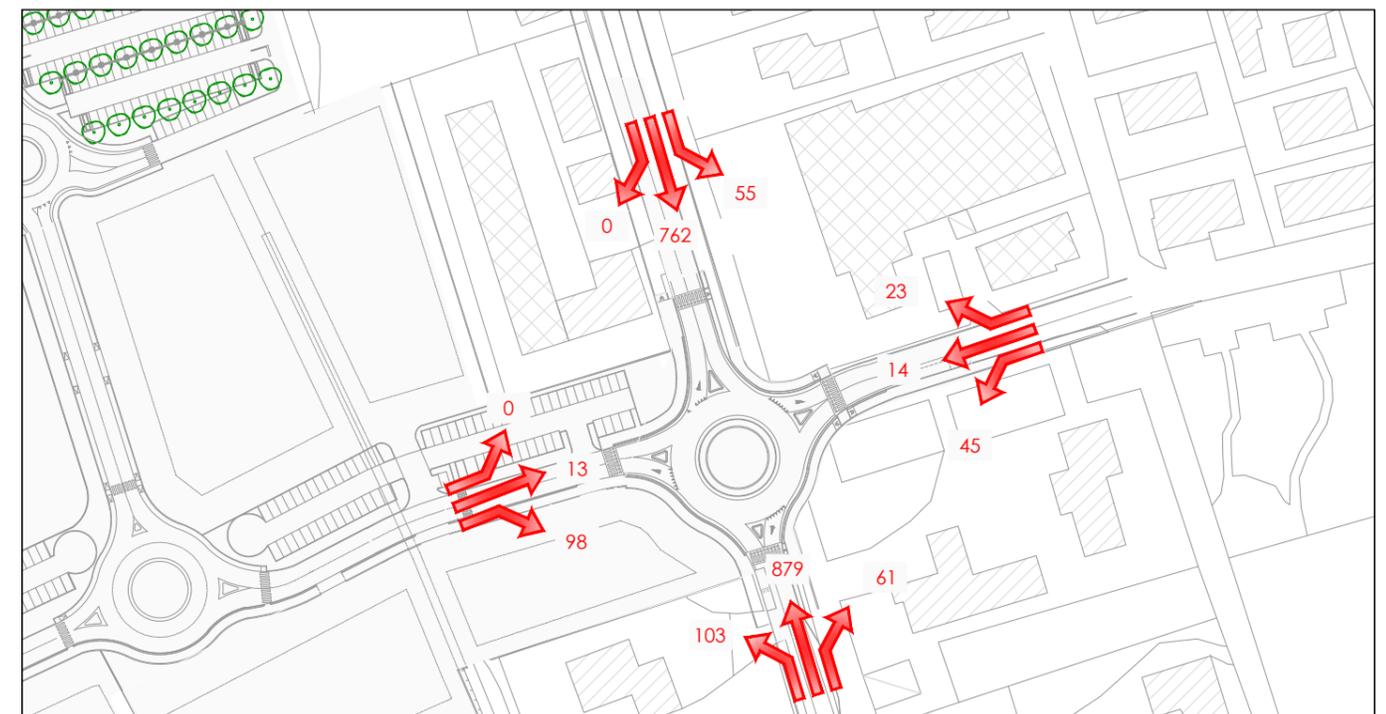


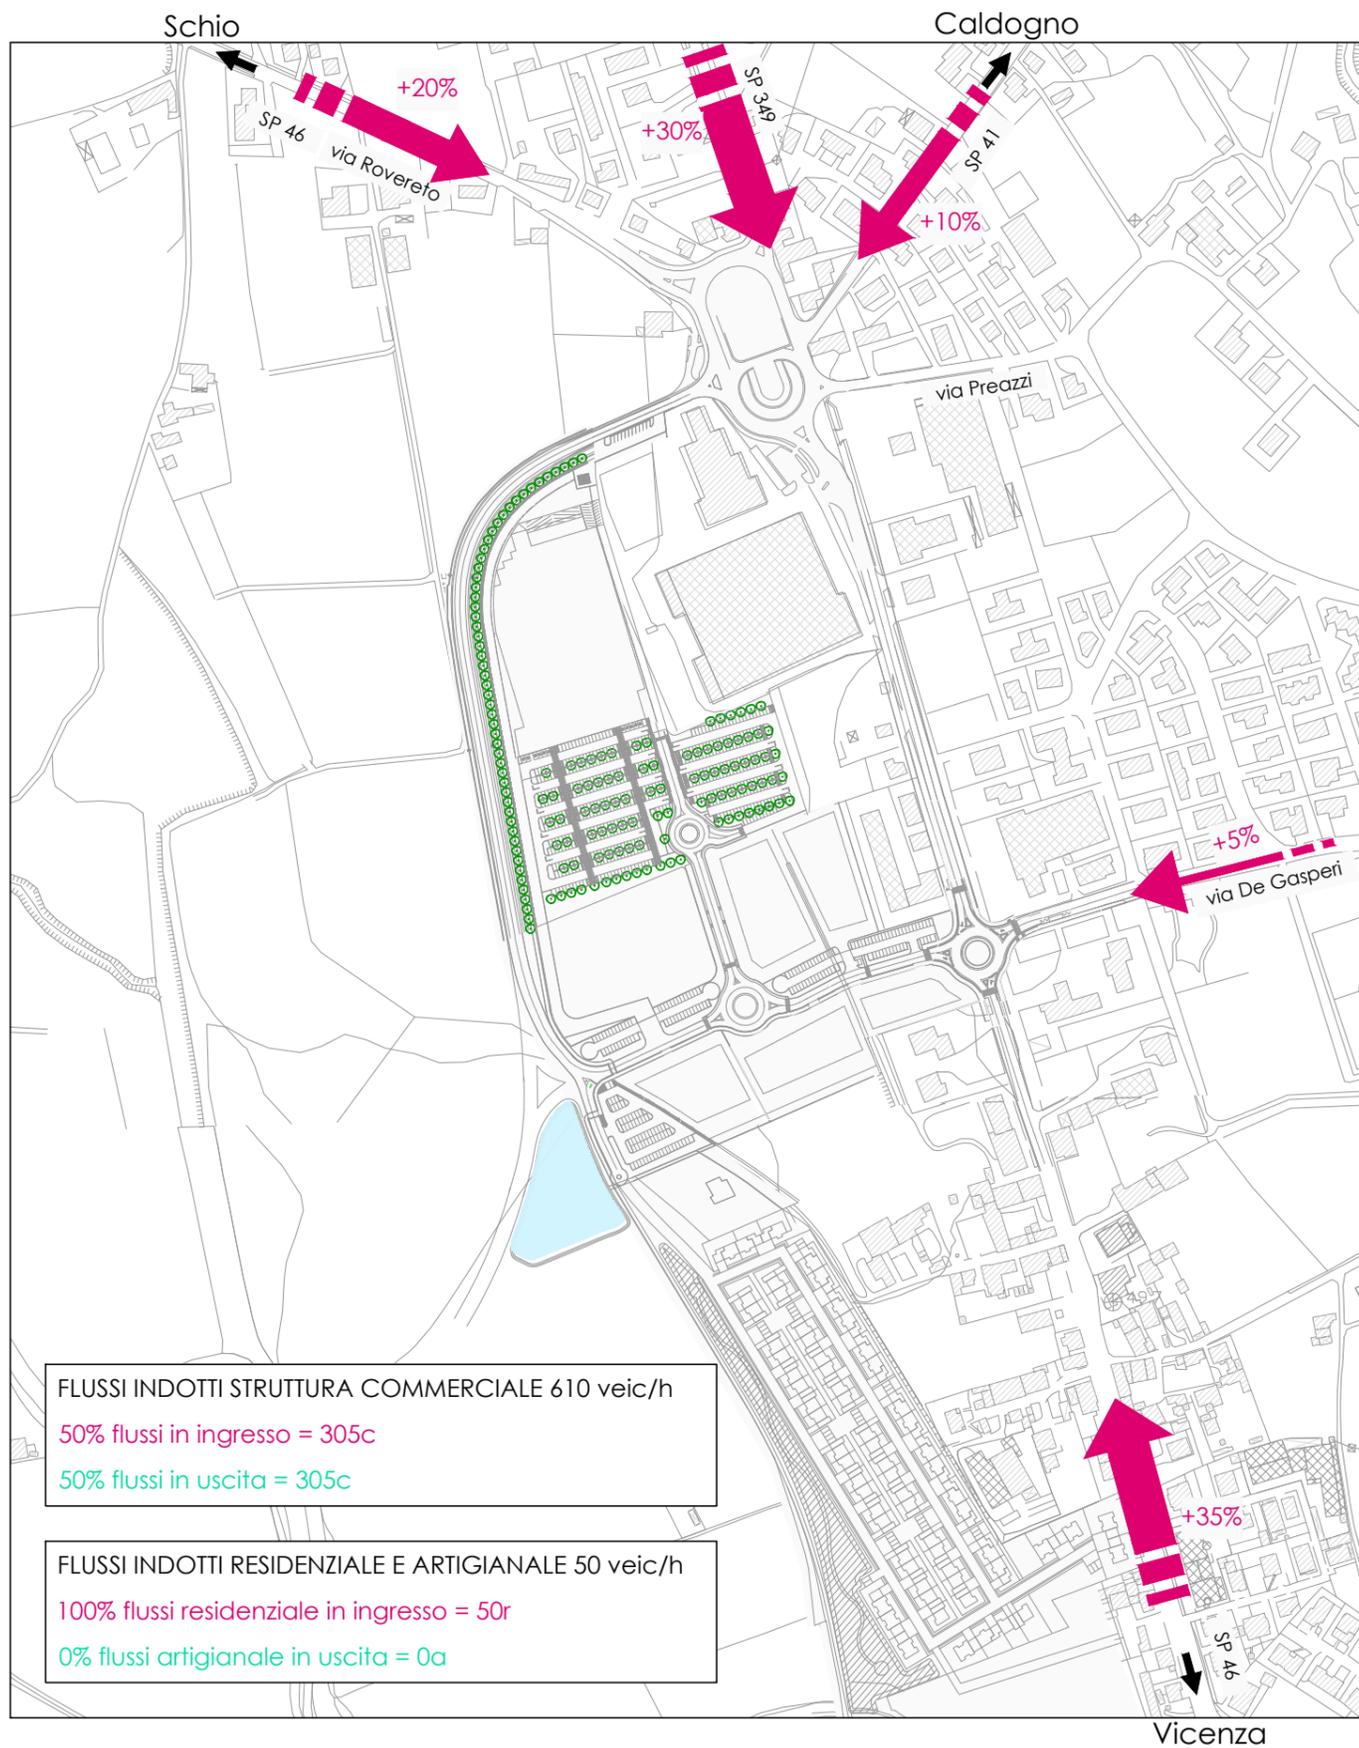


FLUSSI INDOTTI STRUTTURA COMMERCIALE 610 veic/h  
 50% flussi in ingresso = 305c  
 50% flussi in uscita = 305c

FLUSSI INDOTTI RESIDENZIALE E ARTIGIANALE 50 veic/h  
 100% flussi residenziale in ingresso = 50r  
 0% flussi artigianale in uscita = 0a


INTERSEZIONE 1 - FLUSSI INDOTTI

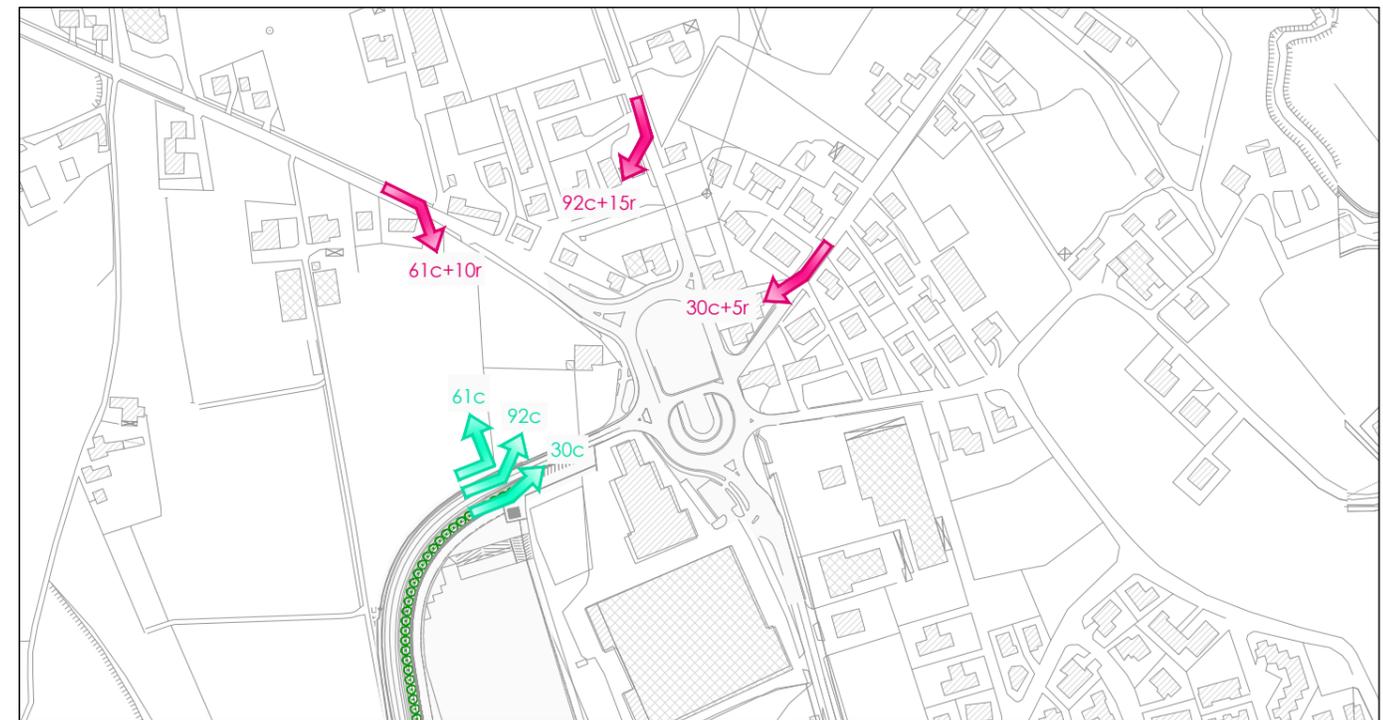


INTERSEZIONE 2 - FLUSSI INDOTTI

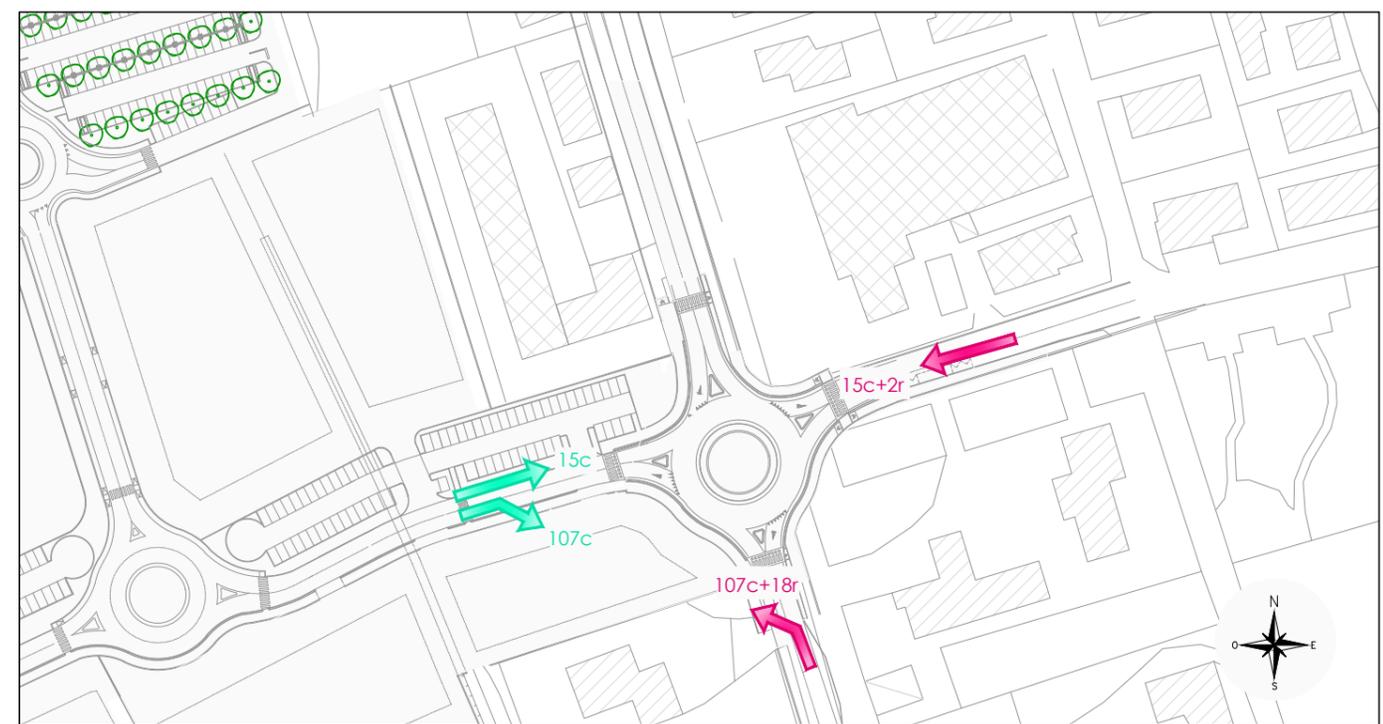



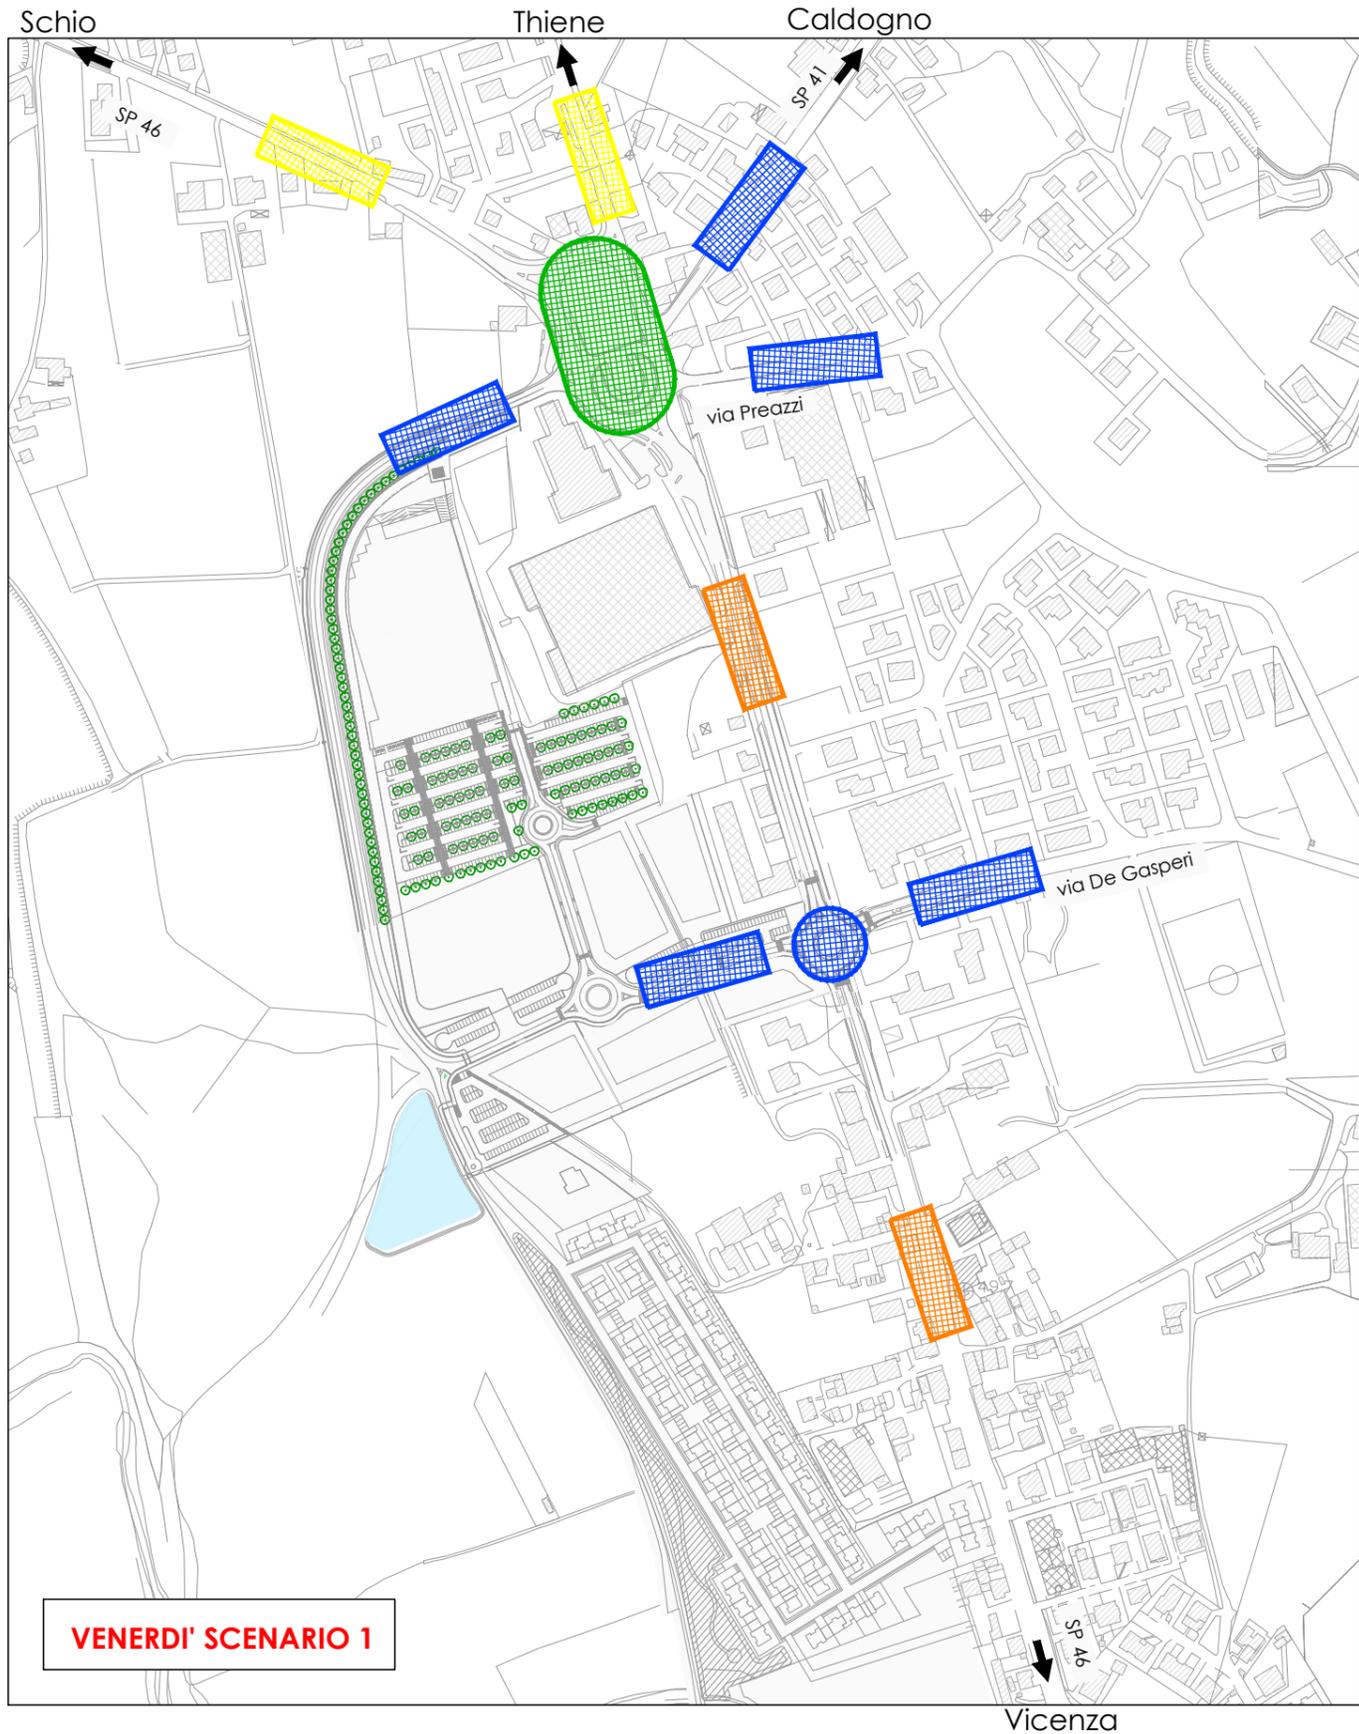

**VENERDI' SCENARIO 1**

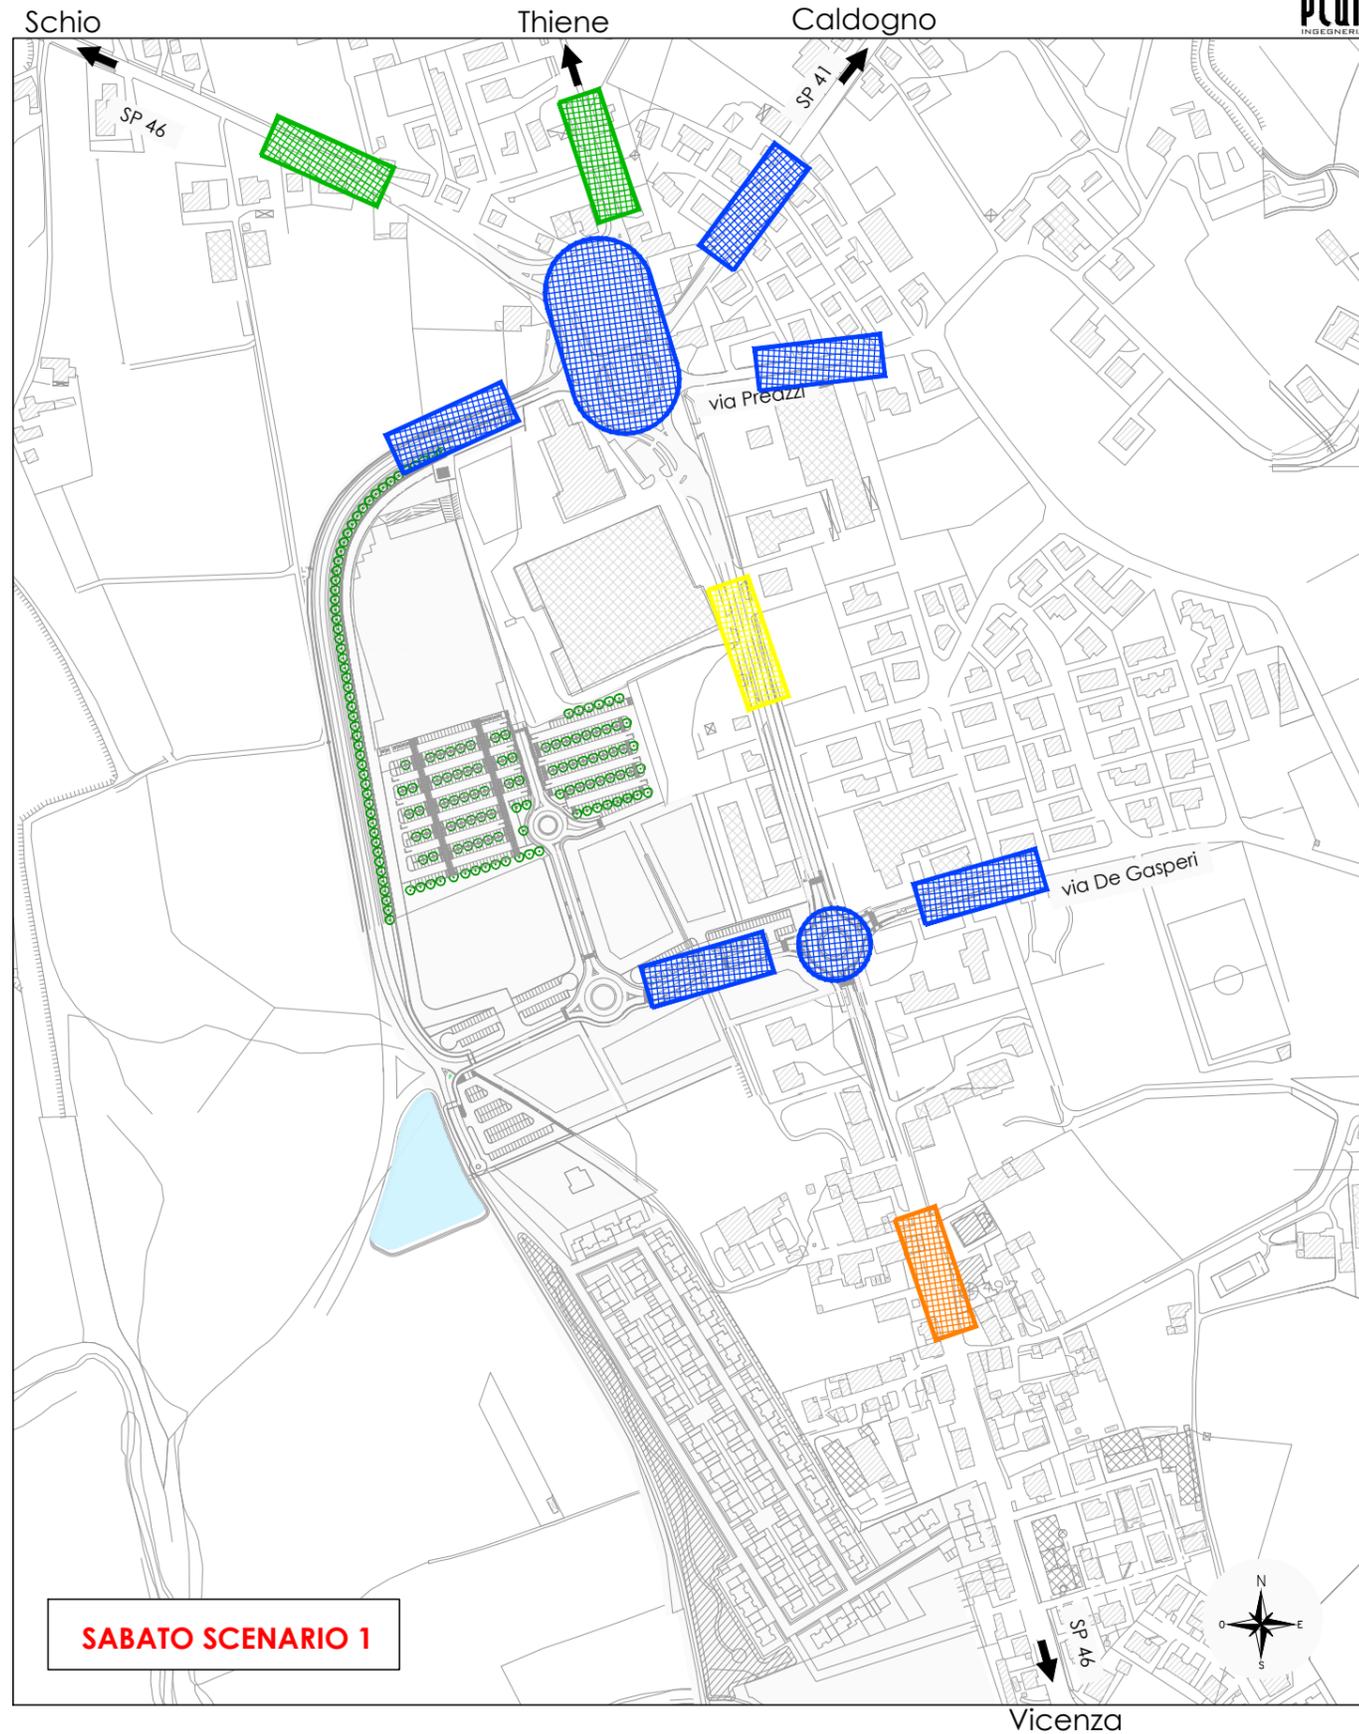

**SABATO SCENARIO 1**