


Planimetria 1:500

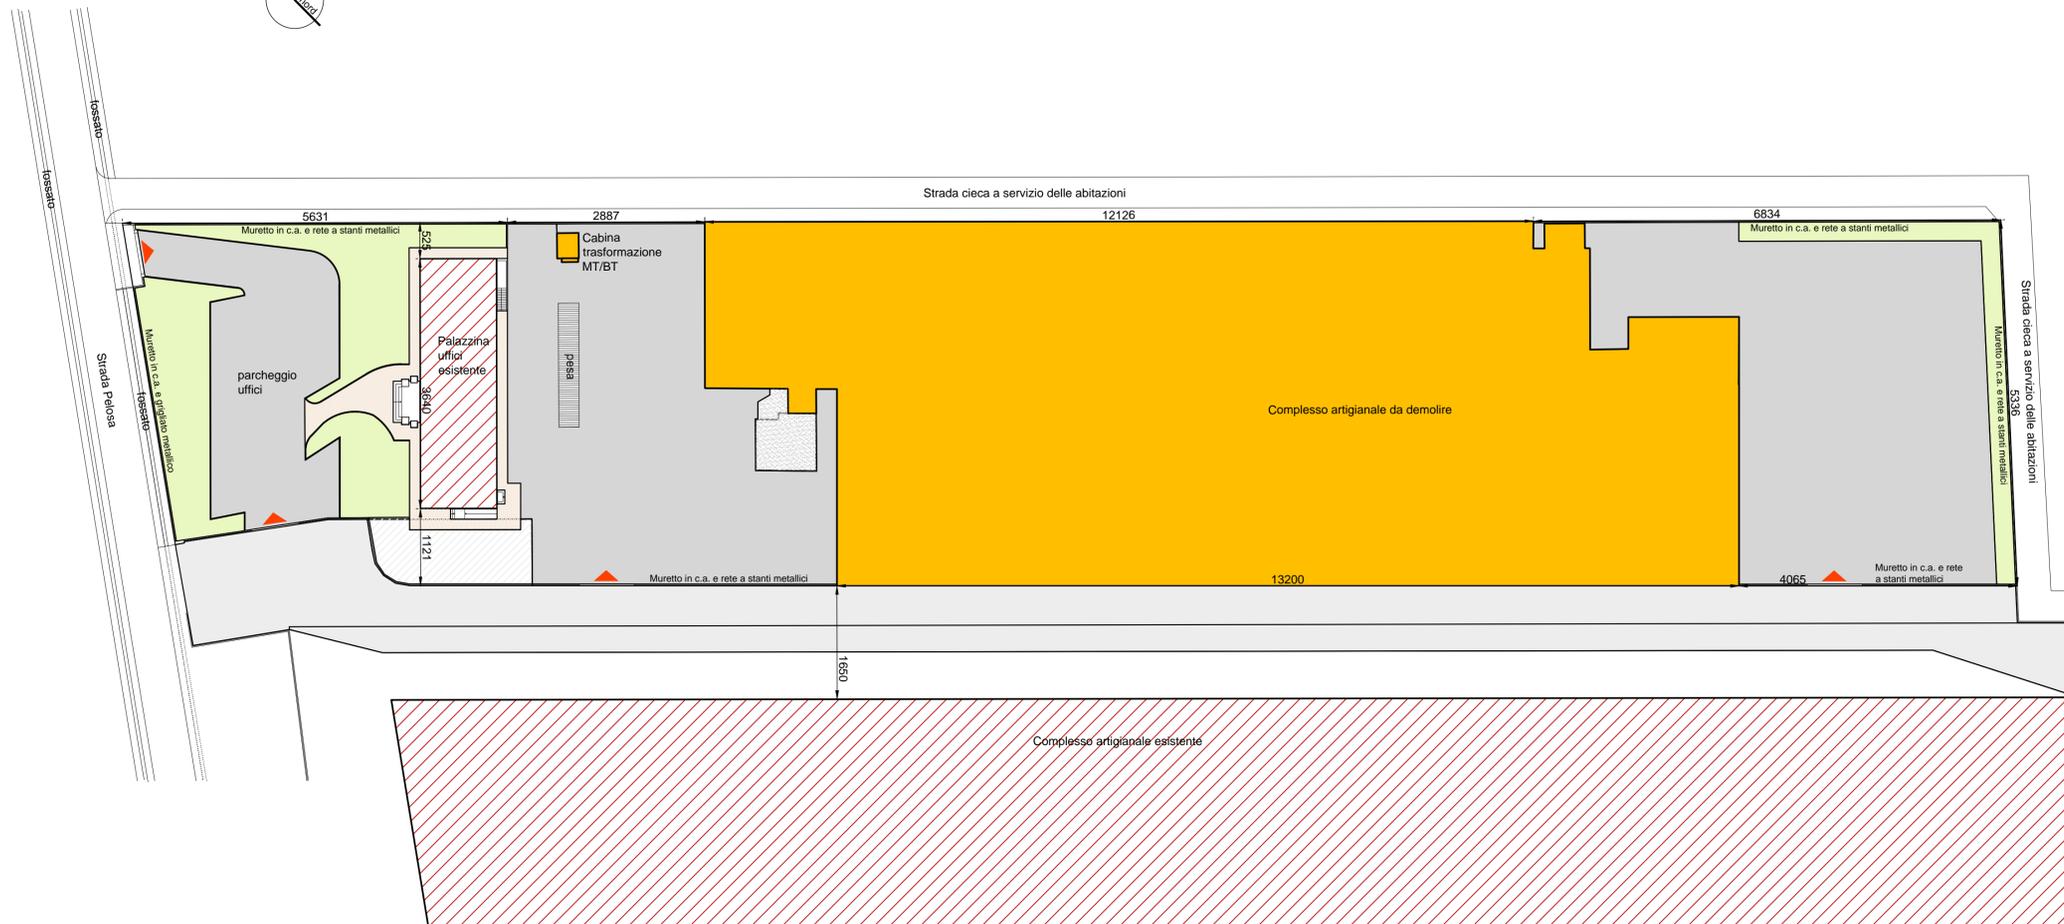

- EDIFICI ESISTENTE
- EDIFICI ESISTENTE DA DEMOLIRE
- PAVIMENTAZIONI IMPERMEABILI IN ASFALTO O CALCESTRUZZO
- VASCA IN CALCESTRUZZO
- PERCORSI PEDONALI PAVIMENTATI
- SPAZI A VERDE
- STRADA COMUNE DI LOTTIZZAZIONE
- AREA COMUNE ASFALTATA

Foto area




IL COMMITTENTE

Valore Ambiente Srl

**Vicenza - Strada Pelosa civ. 173**  
**REALIZZAZIONE**  
**DI UN IMPIANTO DI SELEZIONE E RECUPERO**  
**DI RIFIUTI URBANI E SPECIALI NON PERICOLOSI**

PROGETTO PRELIMINARE

STATO DI FATTO  
PLANIMETRIA

REV.	DATA	DESCRIZIONE DELLA REVISIONE	ESEGUITO	VERIFICA TECNICA	VERIFICA SICUREZZA	APPROVATO
0	11/06/2018	emissione	geom. I. Frizzo	ing. S. Turetta	geom. I. Frizzo	ing. S. Turetta
SCALA:	UM:	FILE:	FIRMA	FIRMA	FIRMA	FIRMA
1:250	-	18009_ATTUALE.dwg				

**GRUPPO DI PROGETTAZIONE**

Responsabile di Progetto: ing. S. Turetta  
 Collaboratori: ing. M. Aurilio  
 ing. F. Poppi  
 geom. I. Frizzo

**IL PROGETTISTA**



SC. A - N° 4481

PRATICA **18.009**

COMMESSE

**7943700**

ELABORATO

**2.a**

**STUDI E PROGETTI**



**A.I.M. Vicenza S.p.A.**  
 Contra' Pedenuro San Biagio 72 - 36100 Vicenza  
 Tel. 0444.394911 - Fax 0444.321496 - www.aimvicenza.it



Il presente elaborato è di proprietà esclusiva di A.I.M. Vicenza S.p.A. Tutti i diritti sono riservati. È vietata espressamente la ristampa o l'uso non autorizzato senza permesso scritto dalla A.I.M. Vicenza S.p.A.