Prospetto SUD-OVEST 1:200

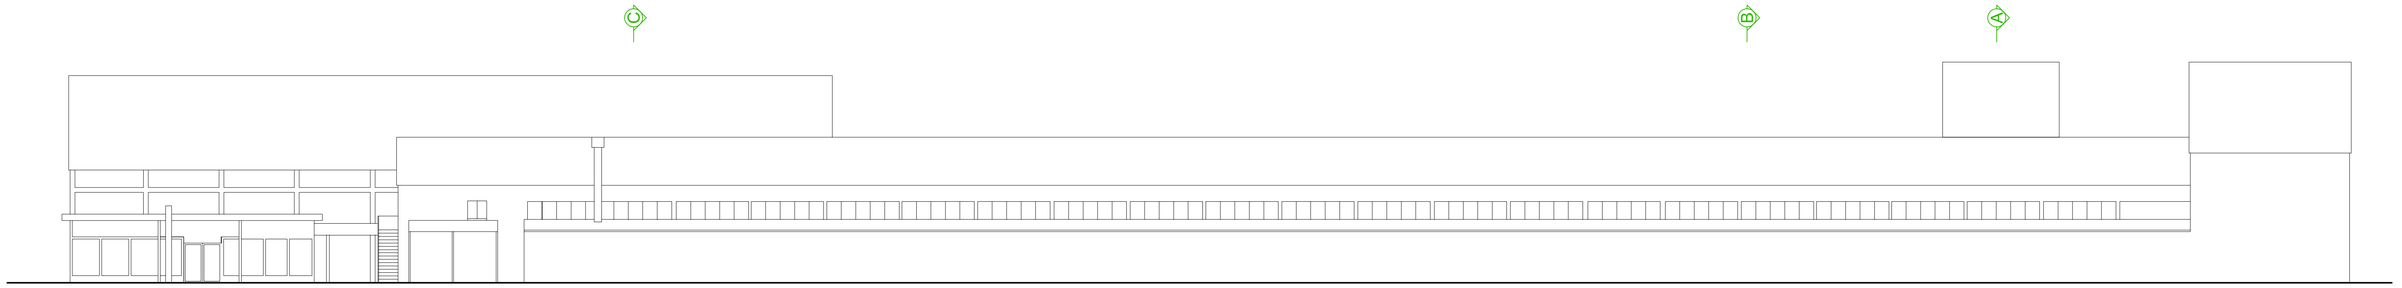

Prospetto NORD-EST 1:200

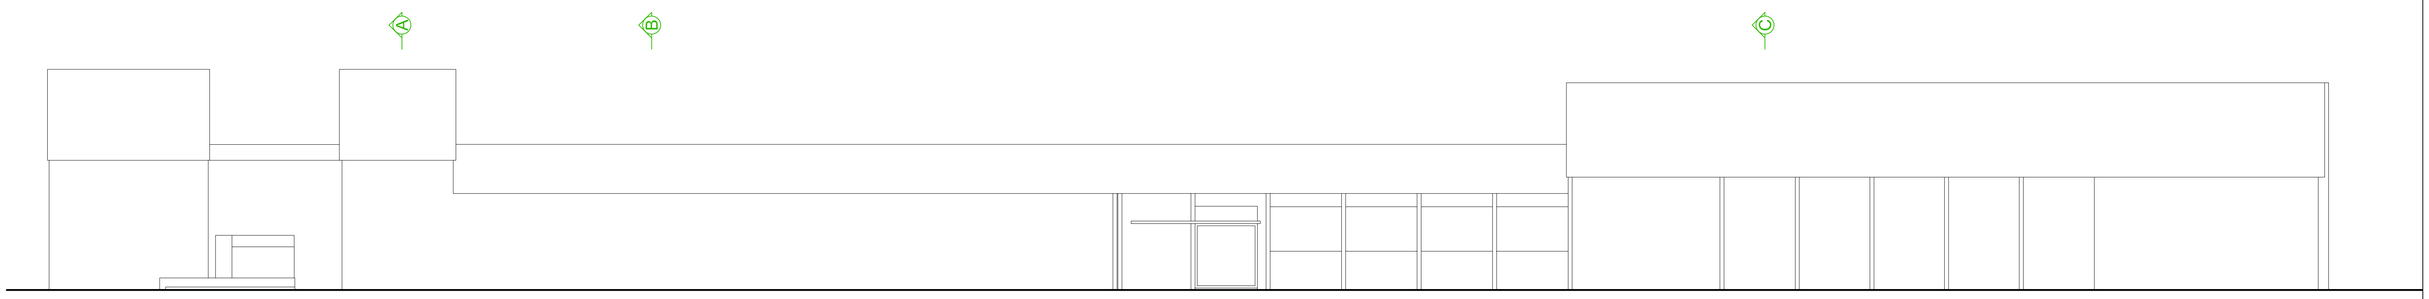

Prospetto NORD-OVEST 1:200

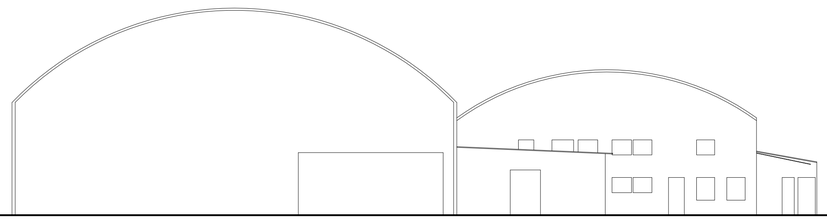

Prospetto SUD-EST 1:200

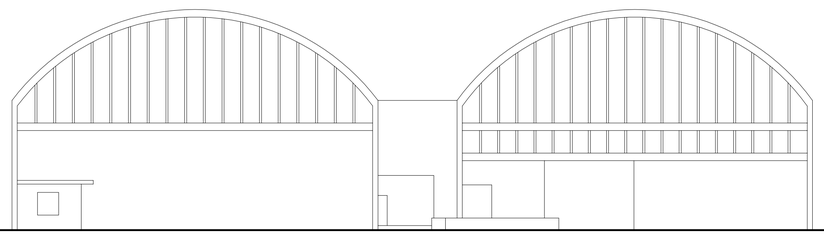

Sezione A-A 1:200

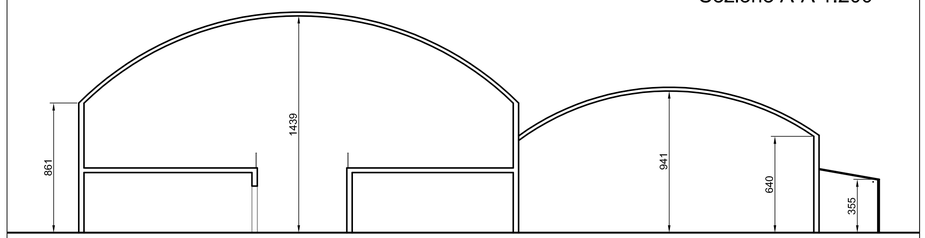

Sezione B-B 1:200

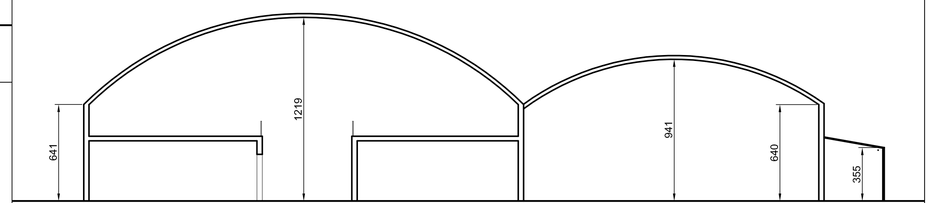

Sezione C-C 1:200

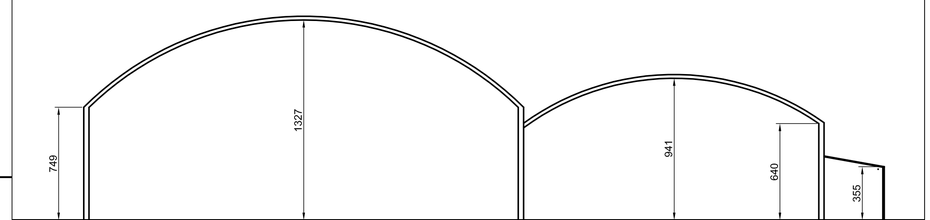

IL COMMITTENTE

Valore Ambiente Srl

Vicenza - Strada Pelosa civ. 173
REALIZZAZIONE
DI UN IMPIANTO DI SELEZIONE E RECUPERO
DI RIFIUTI URBANI E SPECIALI NON PERICOLOSI

PROGETTO PRELIMINARE

STATO DI FATTO
PROSPETTI E SEZIONI

REV.	DATA	DESCRIZIONE DELLA REVISIONE	ESEGUITO	VERIFICA TECNICA	VERIFICA SICUREZZA	APPROVATO
3						
2						
1						
0	11/06/2018	emissione	geom. I. Frizzo	ing. S. Turetta	geom. I. Frizzo	ing. S. Turetta

SCALA:	UM:	FILE:	FIRMA	FIRMA	FIRMA	FIRMA
1:200	–	18009 ATTUALE.dwg				

GRUPPO DI PROGETTAZIONE
Responsabile di Progetto: ing. S. Turetta
Collaboratori: ing. M. Aurola
ing. F. Paoli
geom. I. Frizzo

IL PROGETTISTA

ORDINE DEGLI INGEGNERI DELLA PROVINCIA DI PADOVA
Sez. A - n° 4491
SETTORE: CIVILE E AMB. - INDUSTR. - dell'INFORMAZ.

PRATICA 18.009

COMMESSE 7943700

ELABORATO 2.c

STUDI E PROGETTI

Ai sensi della legge sul diritto d'autore (L. 633 del 22/04/1941) è vietata la riproduzione, duplicazione, consegna a Terzi, anche parziale, del presente elaborato senza preventiva autorizzazione scritta di AIM Vicenza SpA. Tutti i loghi e i marchi utilizzati appartengono ai legittimi proprietari.

A.I.M. Vicenza S.p.A.
Contrà Pedemuro San Biagio 72 - 36100 Vicenza
Tel. 0444.394911 - Fax 0444.321496 - www.aimvicenza.it

CERTIFICAZIONE DI SISTEMA QUALITÀ DNV·GL ISO 9001

MEMPSP2442102